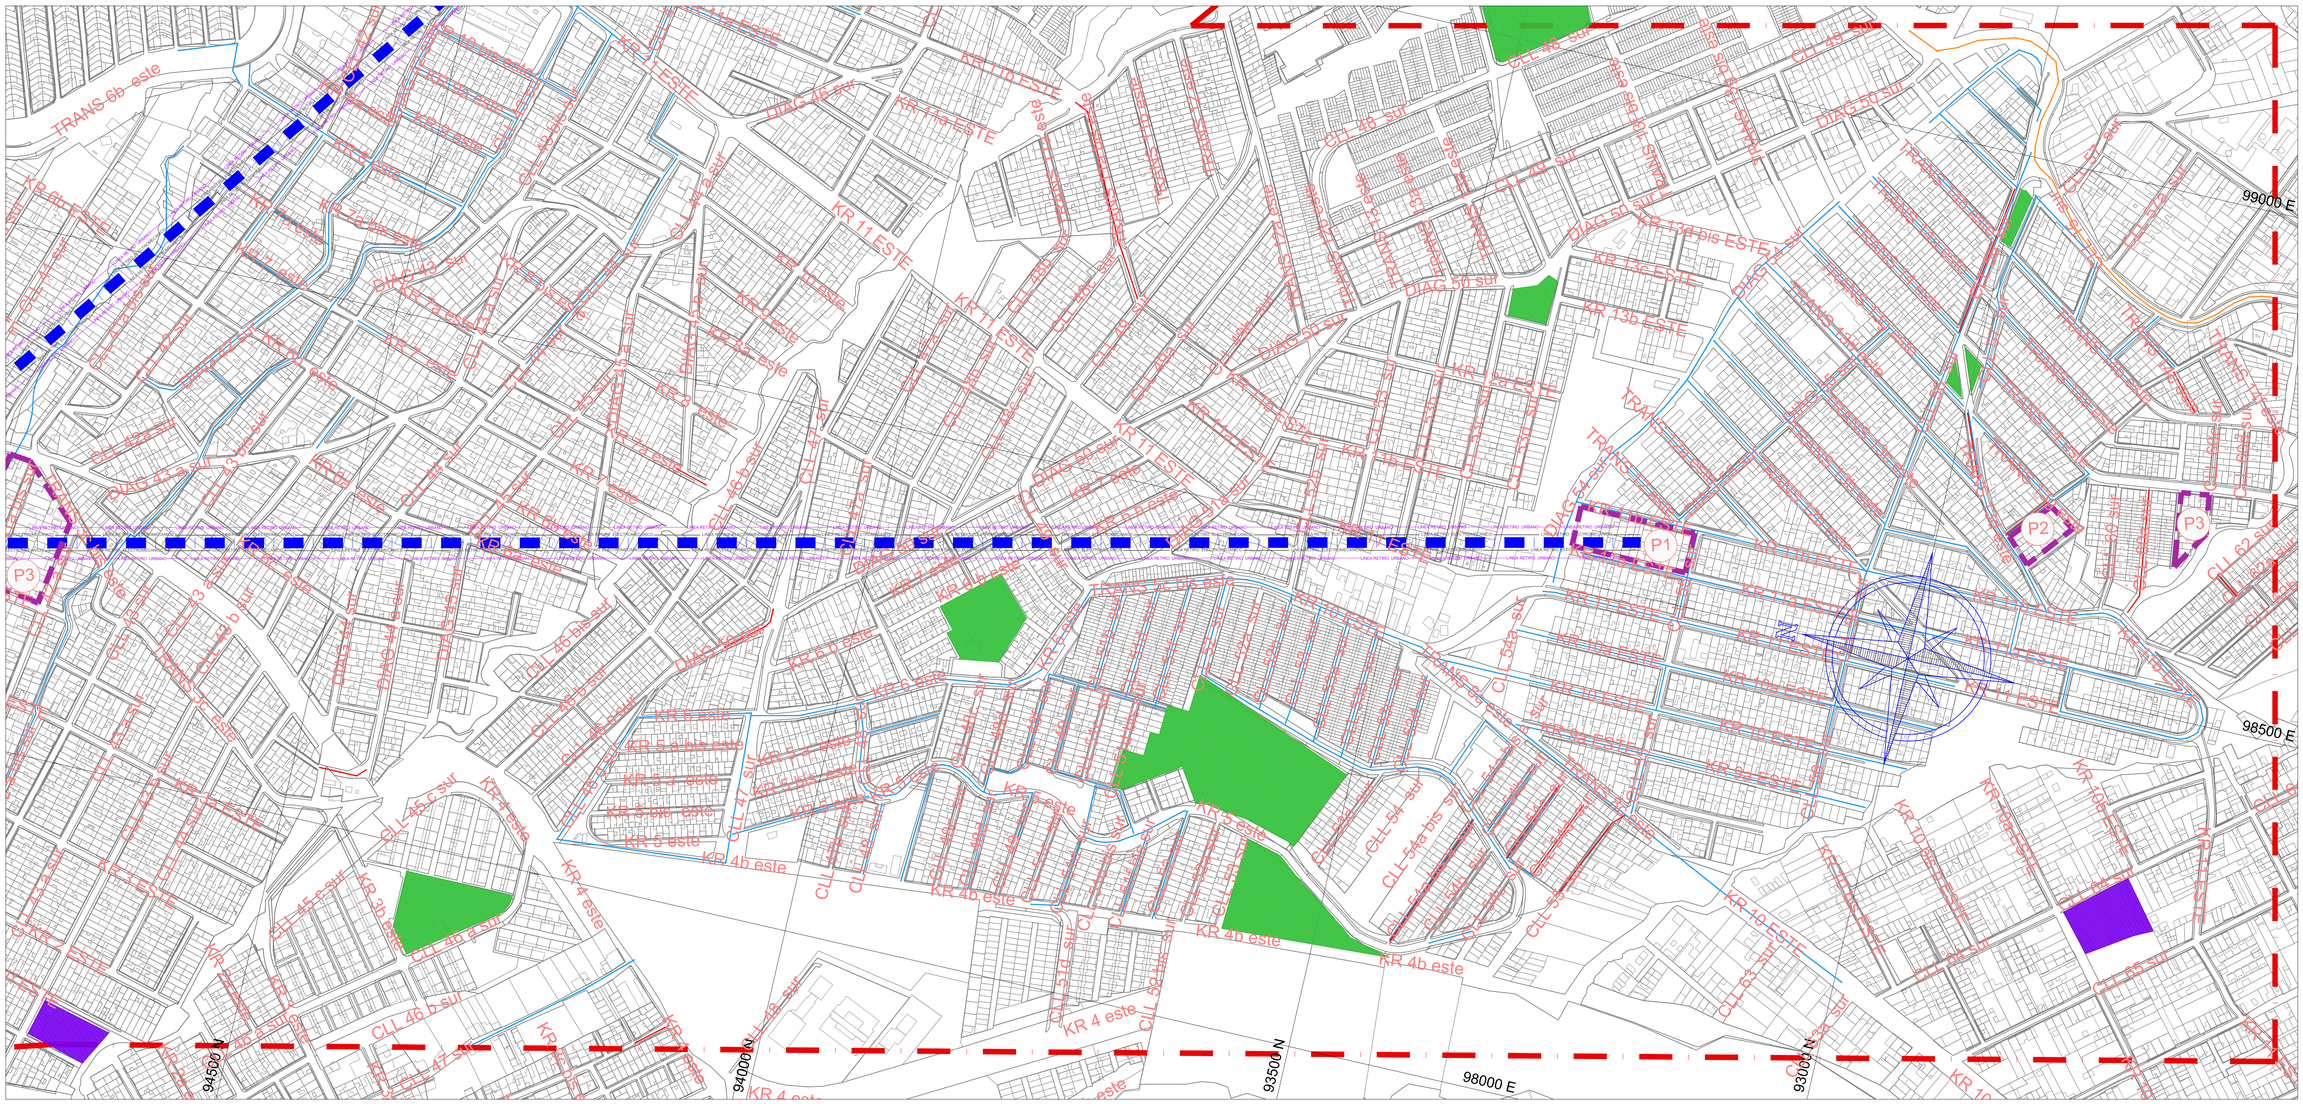

CONTRATOS IDU EXISTENTES; PROYECTOS EXISTENTES DE OTRAS ENTIDADES			
Convensión	Tipo de Intervención	Tipo de Obra	Estado
	Obras de adecuación y/o mantenimiento	Acueducto y alcantarillado	Ejecutado
	Obras de adecuación y/o mantenimiento	Vias locales	En ejecución
	Construcción (Renovación Redes Locales)	Acueducto, alcantarillado y Aseo de Bogotá EAB - ESP	Ejecutado y/o en ejecución
	Construcción (Circunvalar de Oriente)	Vias principales	Lo que viene
	Undefined (mantenimiento y/o dotación)	Parques	Ejecutado y/o en ejecución
	Undefined (Mejoramiento de colegios)	Colegios	Ejecutado y/o en ejecución

CONVENCIONES
Área Influencia Directa.
Proyección de trazado cable San Cristóbal
Nota: Fuentes, base de información.
*http://mapas.bogota.gov.co *https://sinupot.sdp.gov.co

0 100 200 250 500 m

FACTIBILIDAD

INSTITUTO DE DESARROLLO URBANO
Alcaldía Mayor Bogotá D.C.

CONSULTOR:
CONSORCIO CS
CONTRATO - IDU: 1630 de 2020

DIRECTOR CONSULTORIA:
Mario Ernesto Vacca Gamez
Firmado digitalmente por Mario Ernesto Vacca Gamez Fecha: 2021.10.29 05:55:56 -05'00'
ING. MARIO ERNESTO VACCA GAMEZ
Mat.: 01193-0224

ESPECIALISTA:
Roger Solano Acosta
Firmado digitalmente por Roger Solano Acosta Fecha: 2021.11.01 15:59:00 -05'00'
ARQ. ROGER SOLANO ACOSTA
Mat.: 25700-57948 CND

INTERVENTORIA
CONSORCIO ARDANUY - IVICSA
CONTRATO - IDU: 1673 de 2020

DIRECTOR DE INTERVENTORIA:
OSCAR ANDRES RICO GOMEZ
ING. OSCAR ÁNDRES RICO GÓMEZ
Mat.: 25202-129453-CND

ESPECIALISTA INTERVENTORIA:
CABAL HIDALGO CARLOS
ARQ. CARLOS CABAL HIDALGO
Mat.: 17700-64452 CLD

SUPERVISOR IDU:
MARÍA CONSTANZA GARCÍA ALICASTRO
DIRECCIÓN TÉCNICA DE PROYECTOS

	MODIFICACIONES	FECHA:
I	VERSIÓN INICIAL	30 de Abril de 2021
II	APROBACIÓN INTERVENTORIA	30 de Junio de 2021
III	ATENCIÓN A OBSERVACIONES IDU	13 de Agosto de 2021
IV	OBSERVACIONES INTERVENTORIA ISC-CAI-P1580 434	18 de octubre de 2020
V		
VI		
VII		
VIII		

PROYECTO:
"ACTUALIZACIÓN, AJUSTES Y COMPLEMENTACIÓN DE LA FACTIBILIDAD Y ESTUDIOS Y DISEÑOS DEL CABLE AÉREO EN SAN CRISTÓBAL, EN BOGOTÁ D.C."

CONTIENE:
PROYECTOS IDU EXISTENTES Y/O PROYECTOS EXISTENTES DE OTRAS ENTIDADES

LOCALIDAD: SAN CRISTÓBAL
ESCALA: 1:5000

REFERENCIA: BASE-IDU-1630-2020
ARCHIVO CAD: FAURRI15.DWG
ARCHIVO LAYOUT: FAURRI45
FECHA TERMINACIÓN DE OBRA: ENERO 2022
FECHA ELABORACION PLANO: AGOSTO 2021

PLANCHA No. FAURRI45 DE 54
CONSECUTIVO: 109