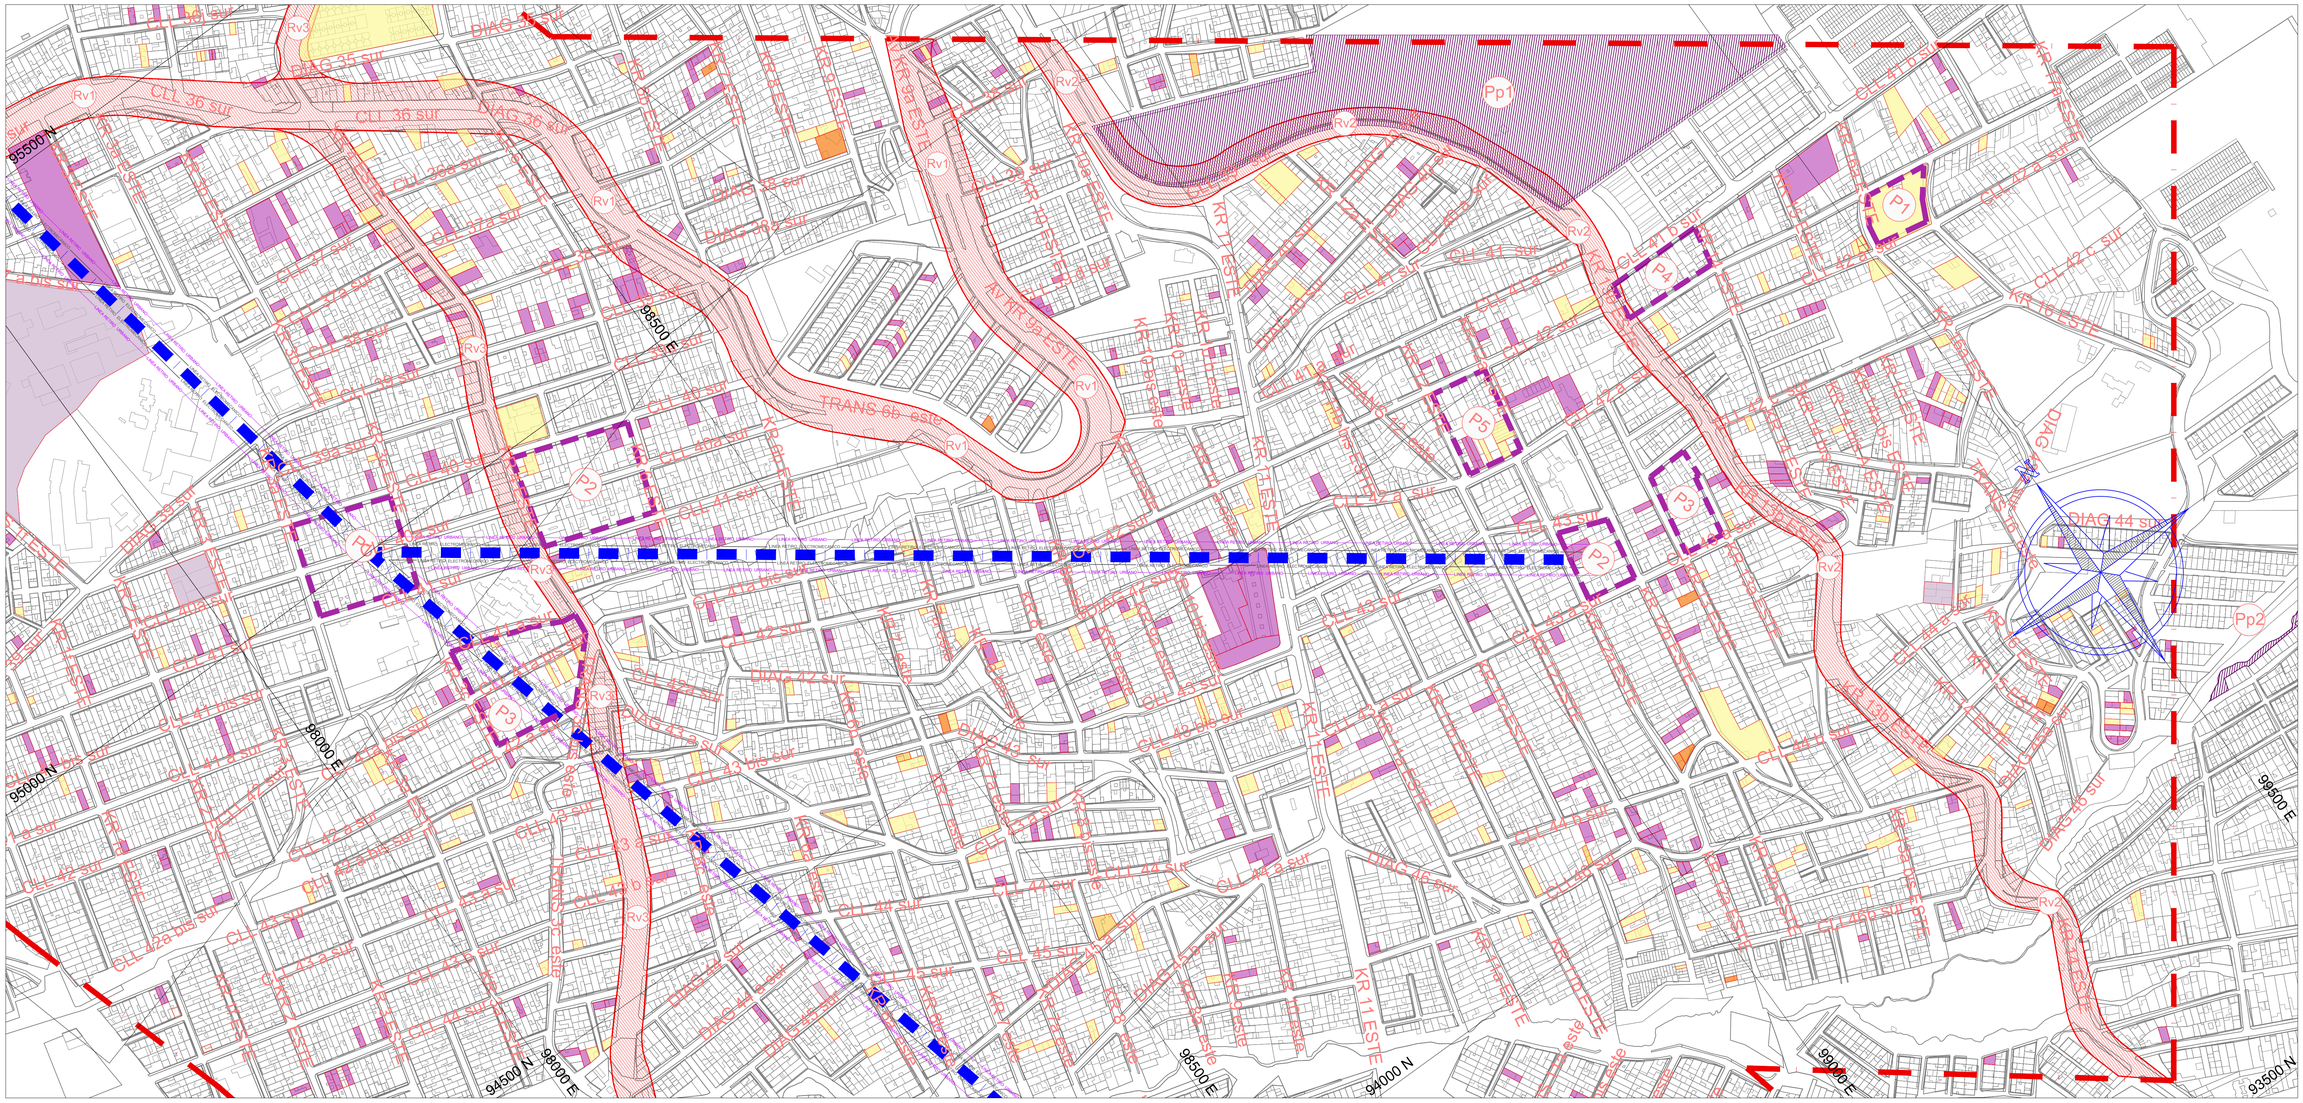

CONVENCIONES

Reserva Vial

Nombre de la avenida	Tipo vía
Rv1 Av. Ciudad de Villavicencio	V-2
Rv2 Av. De Los Cedros	V-3E
Rv3 Av. La Victoria	V-3

Información exclusiva

- Área Influencia Directa.
- Linea eje del sistema
- LINEA RETIRO URBANO — Linea retiro urbano
- LINEA RETIRO ELECTROMECANICO — Linea retiro electromecanico

Nota: Fuentes, base de información.

*http://mapas.bogota.gov.co
*https://sinupot.sdp.gov.co/
*http://recursos.ccb.org.co

Licencias

- Licencia: Aprobada
- Licencia:Revocada
- Licencia: Aclarada
- Licencia: Negada
- Licencia: Prorrogada
- Licencia: Desistida

Plan parcial

- Pp1 Plan parcial Urbanístico: El Tablón
- Pp2 Plan parcial: El Virrey

0 100 200 250 500 m

FACTIBILIDAD

INSTITUTO DE DESARROLLO URBANO
Alcaldía Mayor
Bogotá D.C.

CONSULTOR:
CONSORCIO CS
CONTRATO - IDU: 1630 de 2020

DIRECTOR CONSULTORIA:
Mario Ernesto Vacca Gamez
Firmado digitalmente por Mario Ernesto Vacca Gamez Fecha: 2021.10.29 06:01:02 -05'00'
ING. MARIO ERNESTO VACCA GAMEZ
Mat.: 01193-0224

ESPECIALISTA:
Roger Solano Acosta
Firmado digitalmente por Roger Solano Acosta Fecha: 2021.11.01 16:02:11 -05'00'
ARQ. ROGER SOLANO ACOSTA
Mat.: 25700-57948 CND

INTERVENTORIA
CONSORCIO ARDANUY - IVICSA
CONTRATO - IDU: 1673 de 2020

DIRECTOR DE INTERVENTORIA:
OSCAR ANDRES RICO GOMEZ
ING. OSCAR ANDRES RICO GÓMEZ
Mat.: 25202-129453-CND

ESPECIALISTA INTERVENTORIA:
CABAL HIDALGO CARLOS
ARQ. CARLOS CABAL HIDALGO
Mat.: 17700-64452 CLD

SUPERVISOR IDU:
MARÍA CONSTANZA GARCÍA ALICASTRO
DIRECCIÓN TÉCNICA DE PROYECTOS

	MODIFICACIONES	FECHA:
I	VERSIÓN INICIAL	30 de Abril de 2021
II	APROBACIÓN INTERVENTORIA	30 de Junio de 2021
III	ATENCIÓN A OBSERVACIONES IDU	13 de Agosto de 2021
IV	OBSERVACIONES INTERVENTORIA ISC-CAI-P1580 434	
V		
VI		
VII		
VIII		

PROYECTO:
"ACTUALIZACIÓN, AJUSTES Y COMPLEMENTACIÓN DE LA FACTIBILIDAD Y ESTUDIOS Y DISEÑOS DEL CABLE AÉREO EN SAN CRISTÓBAL, EN BOGOTÁ D.C."

CONTIENE:
ANÁLISIS URBANÍSTICO Y DE INSTRUMENTOS DE PLANEACIÓN

LOCALIDAD: SAN CRISTÓBAL
ESCALA: 1:5000

REFERENCIA: BASE-IDU-1630-2020
ARCHIVO CAD: FAURRI17.dwg
ARCHIVO LAYOUT: FAURRI50
FECHA TERMINACIÓN DE OBRA: ENERO 2022
FECHA ELABORACION PLANO: AGOSTO 2021

PLANCHA No. FAURRI50 DE 54
CONSECUTIVO: 114