


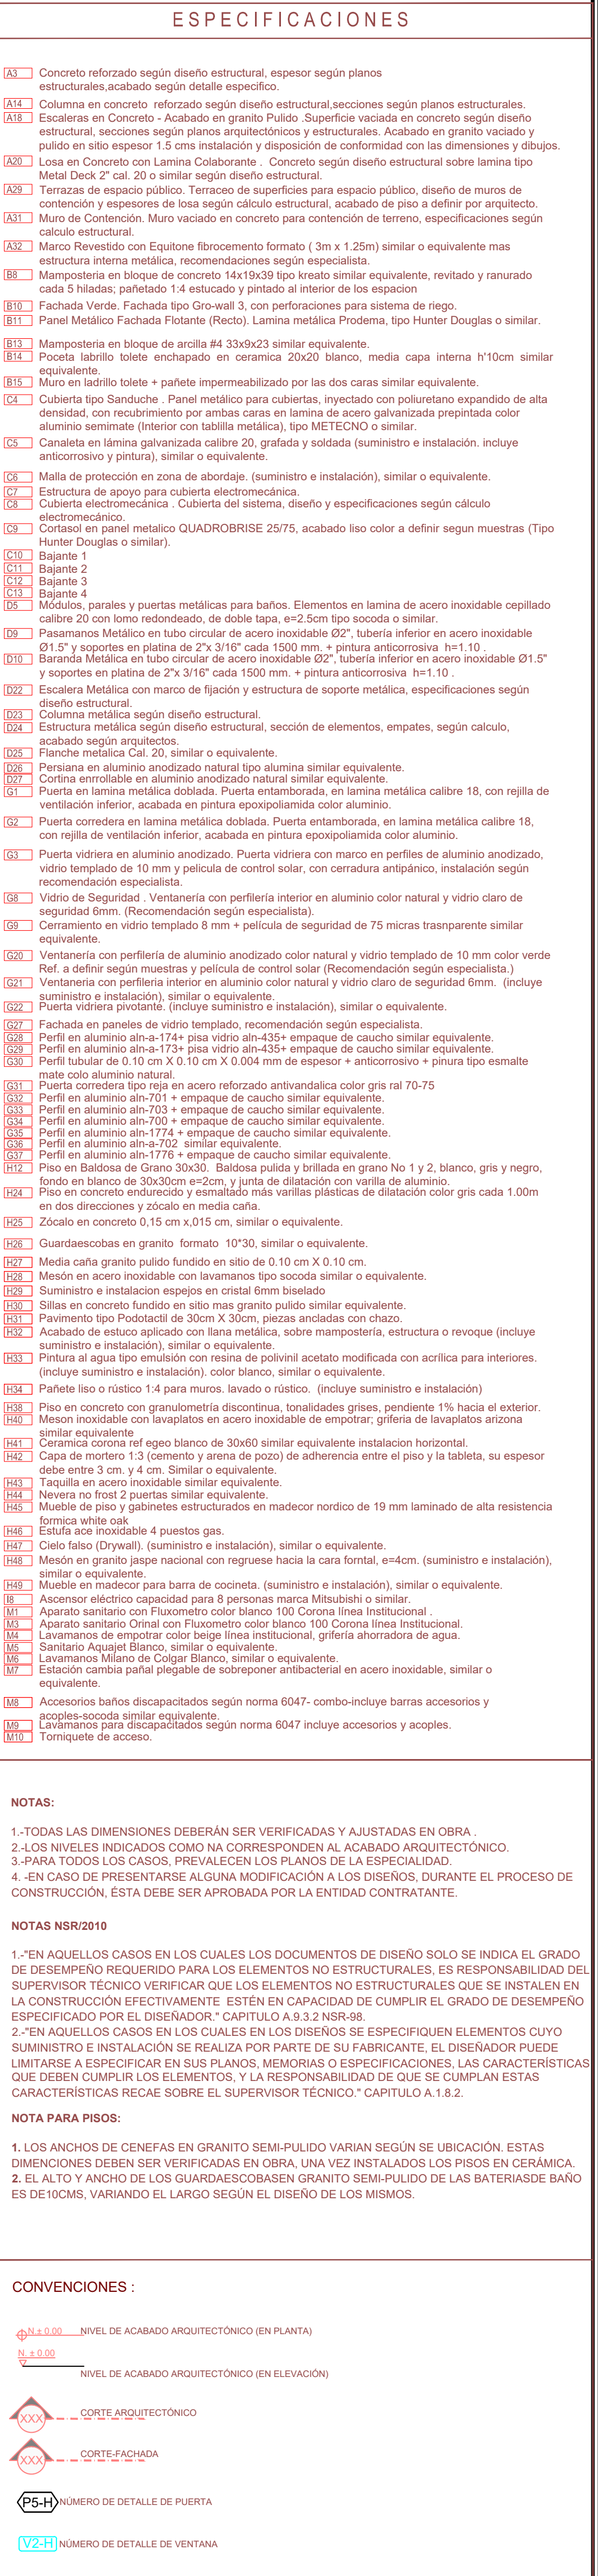

FACTIBILIDAD	
REFERENCIA: BASE-ICU-1510-2020	PLANCHA No. FAURAR12
ARCHIVO CAD: FAURAR.dwg	DE
ARCHIVO LAYOUT: FAURAR12	42
FECHA TERMINACION DE OBRA: ENERO 2022	CONSECUTIVO:
FECHA ELABORACION PLANO: AGOSTO 2021	14