



CUADROS DE ÁREA ESTACIÓN LA VICTORIA


PLANTA DE ABORDAJE (NIVEL 0.00)

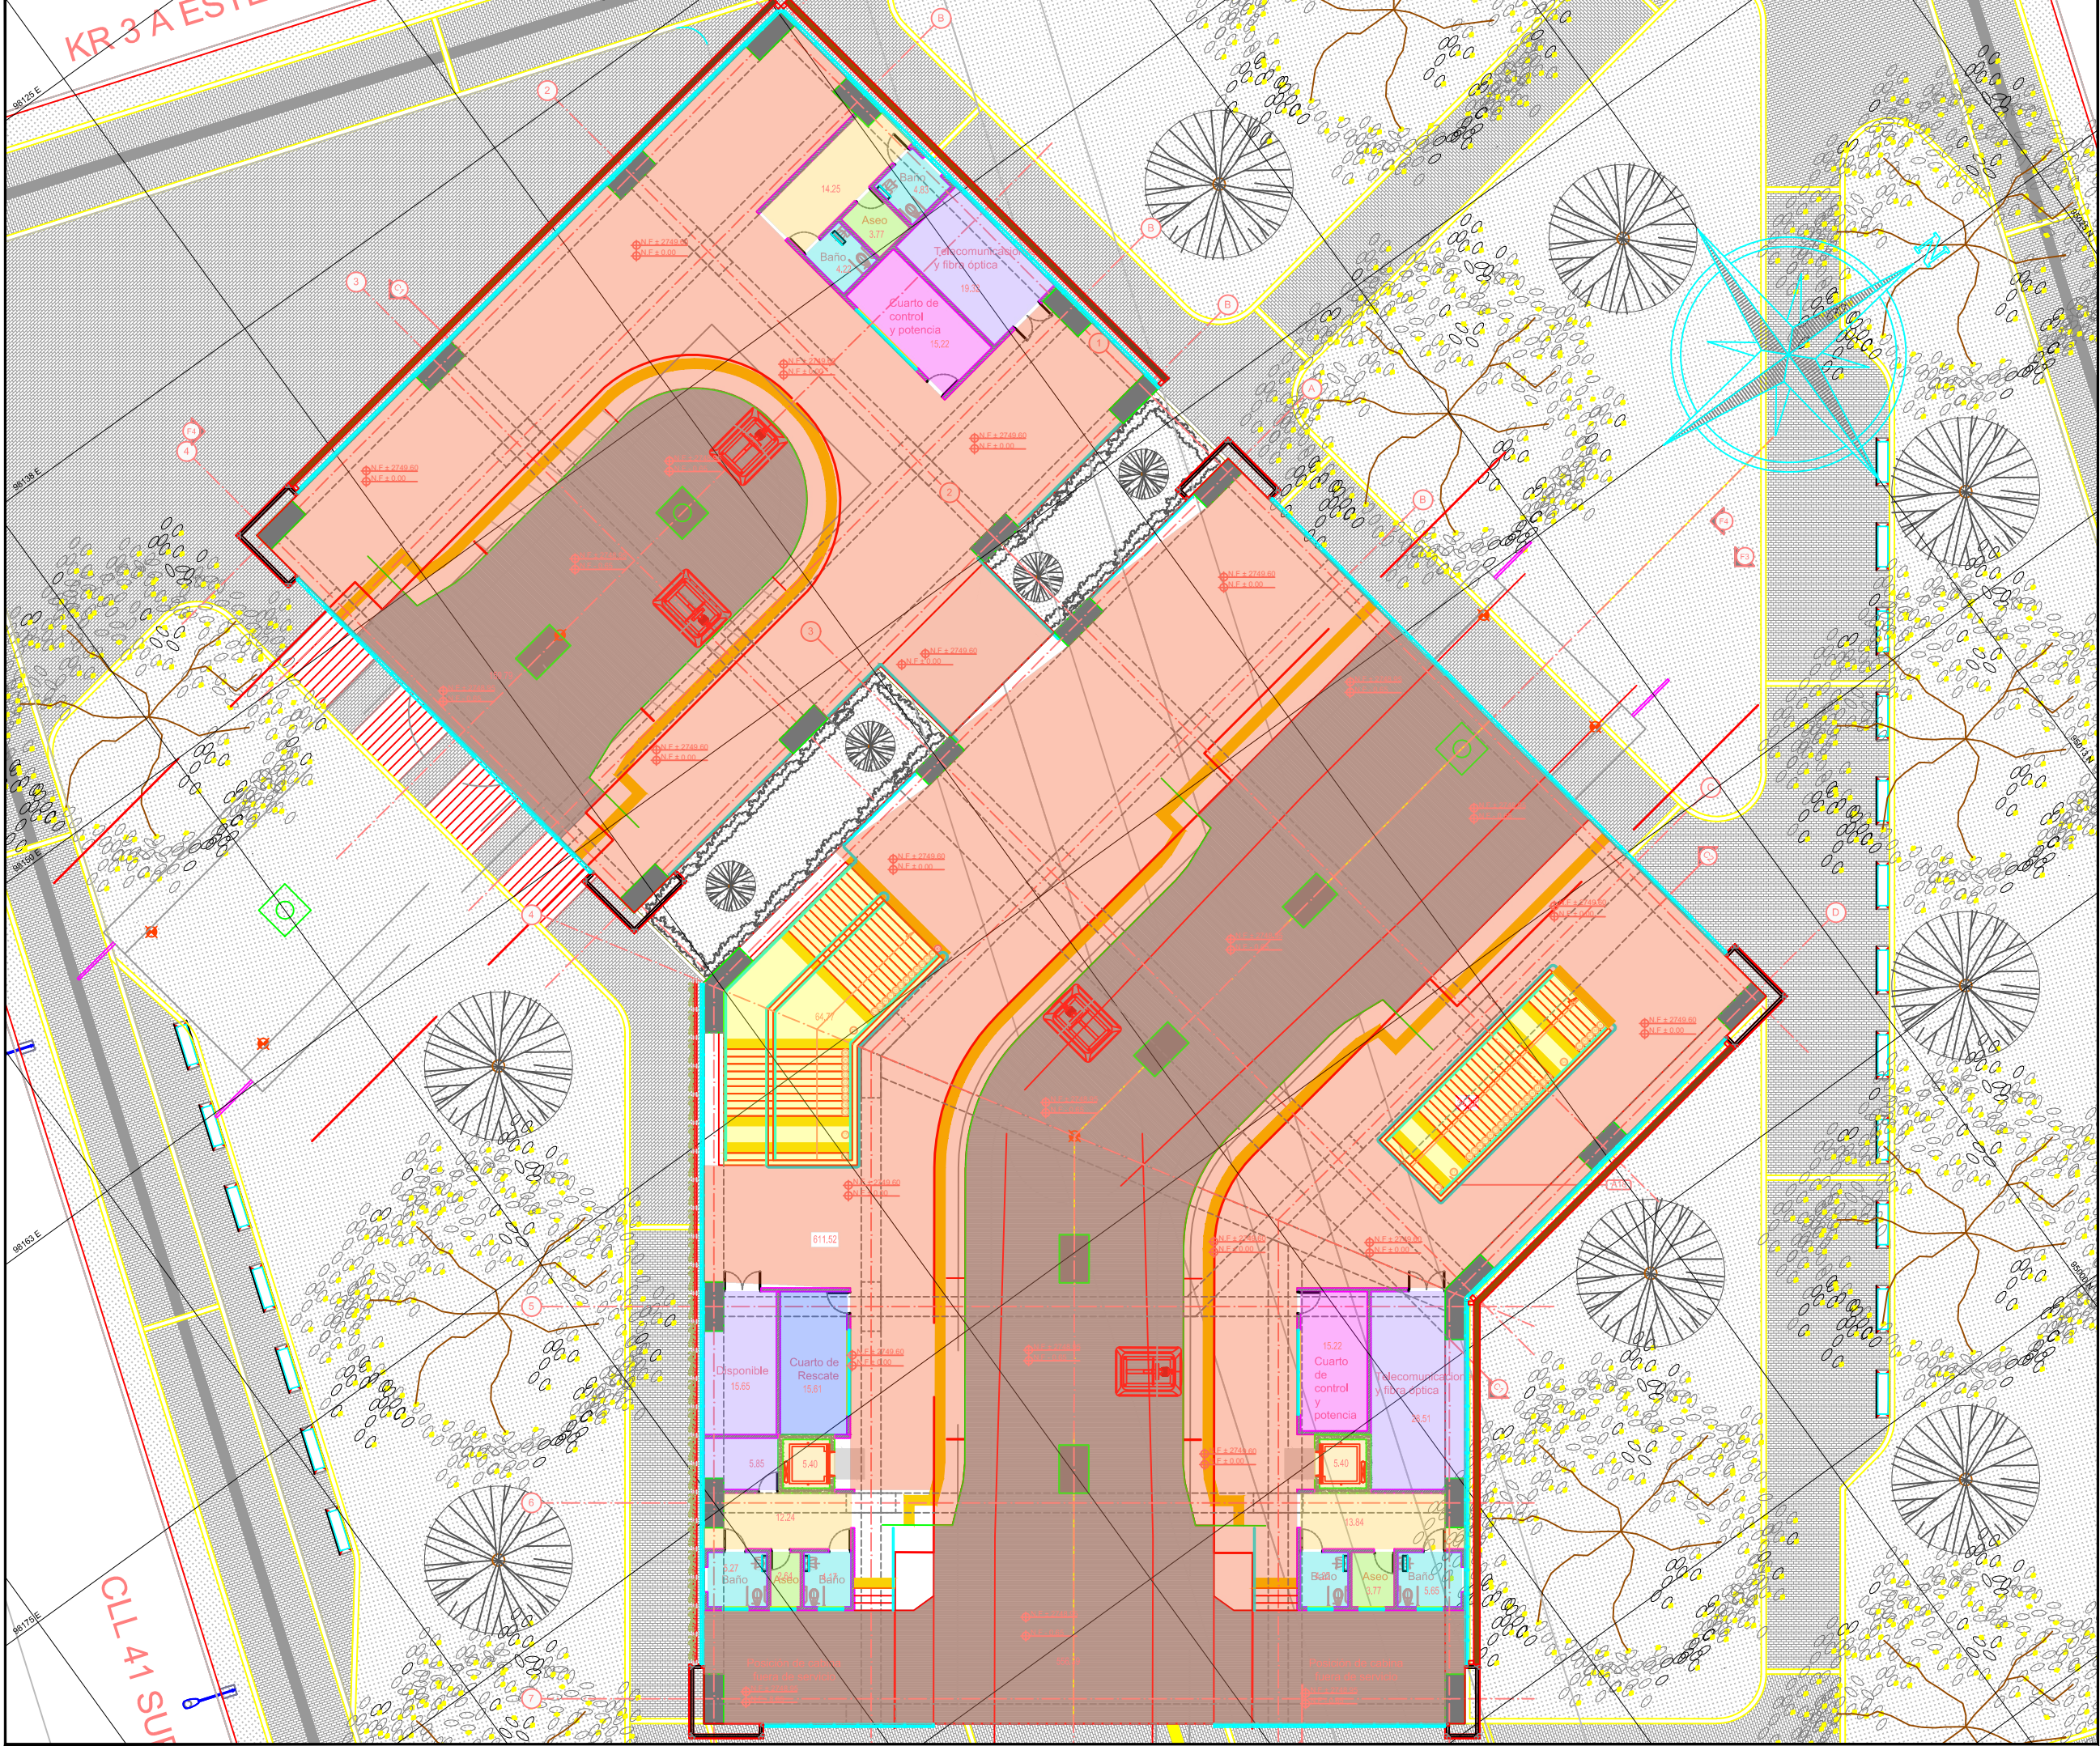


PLANTA DE MEZZANINE (NIVEL -4.14)

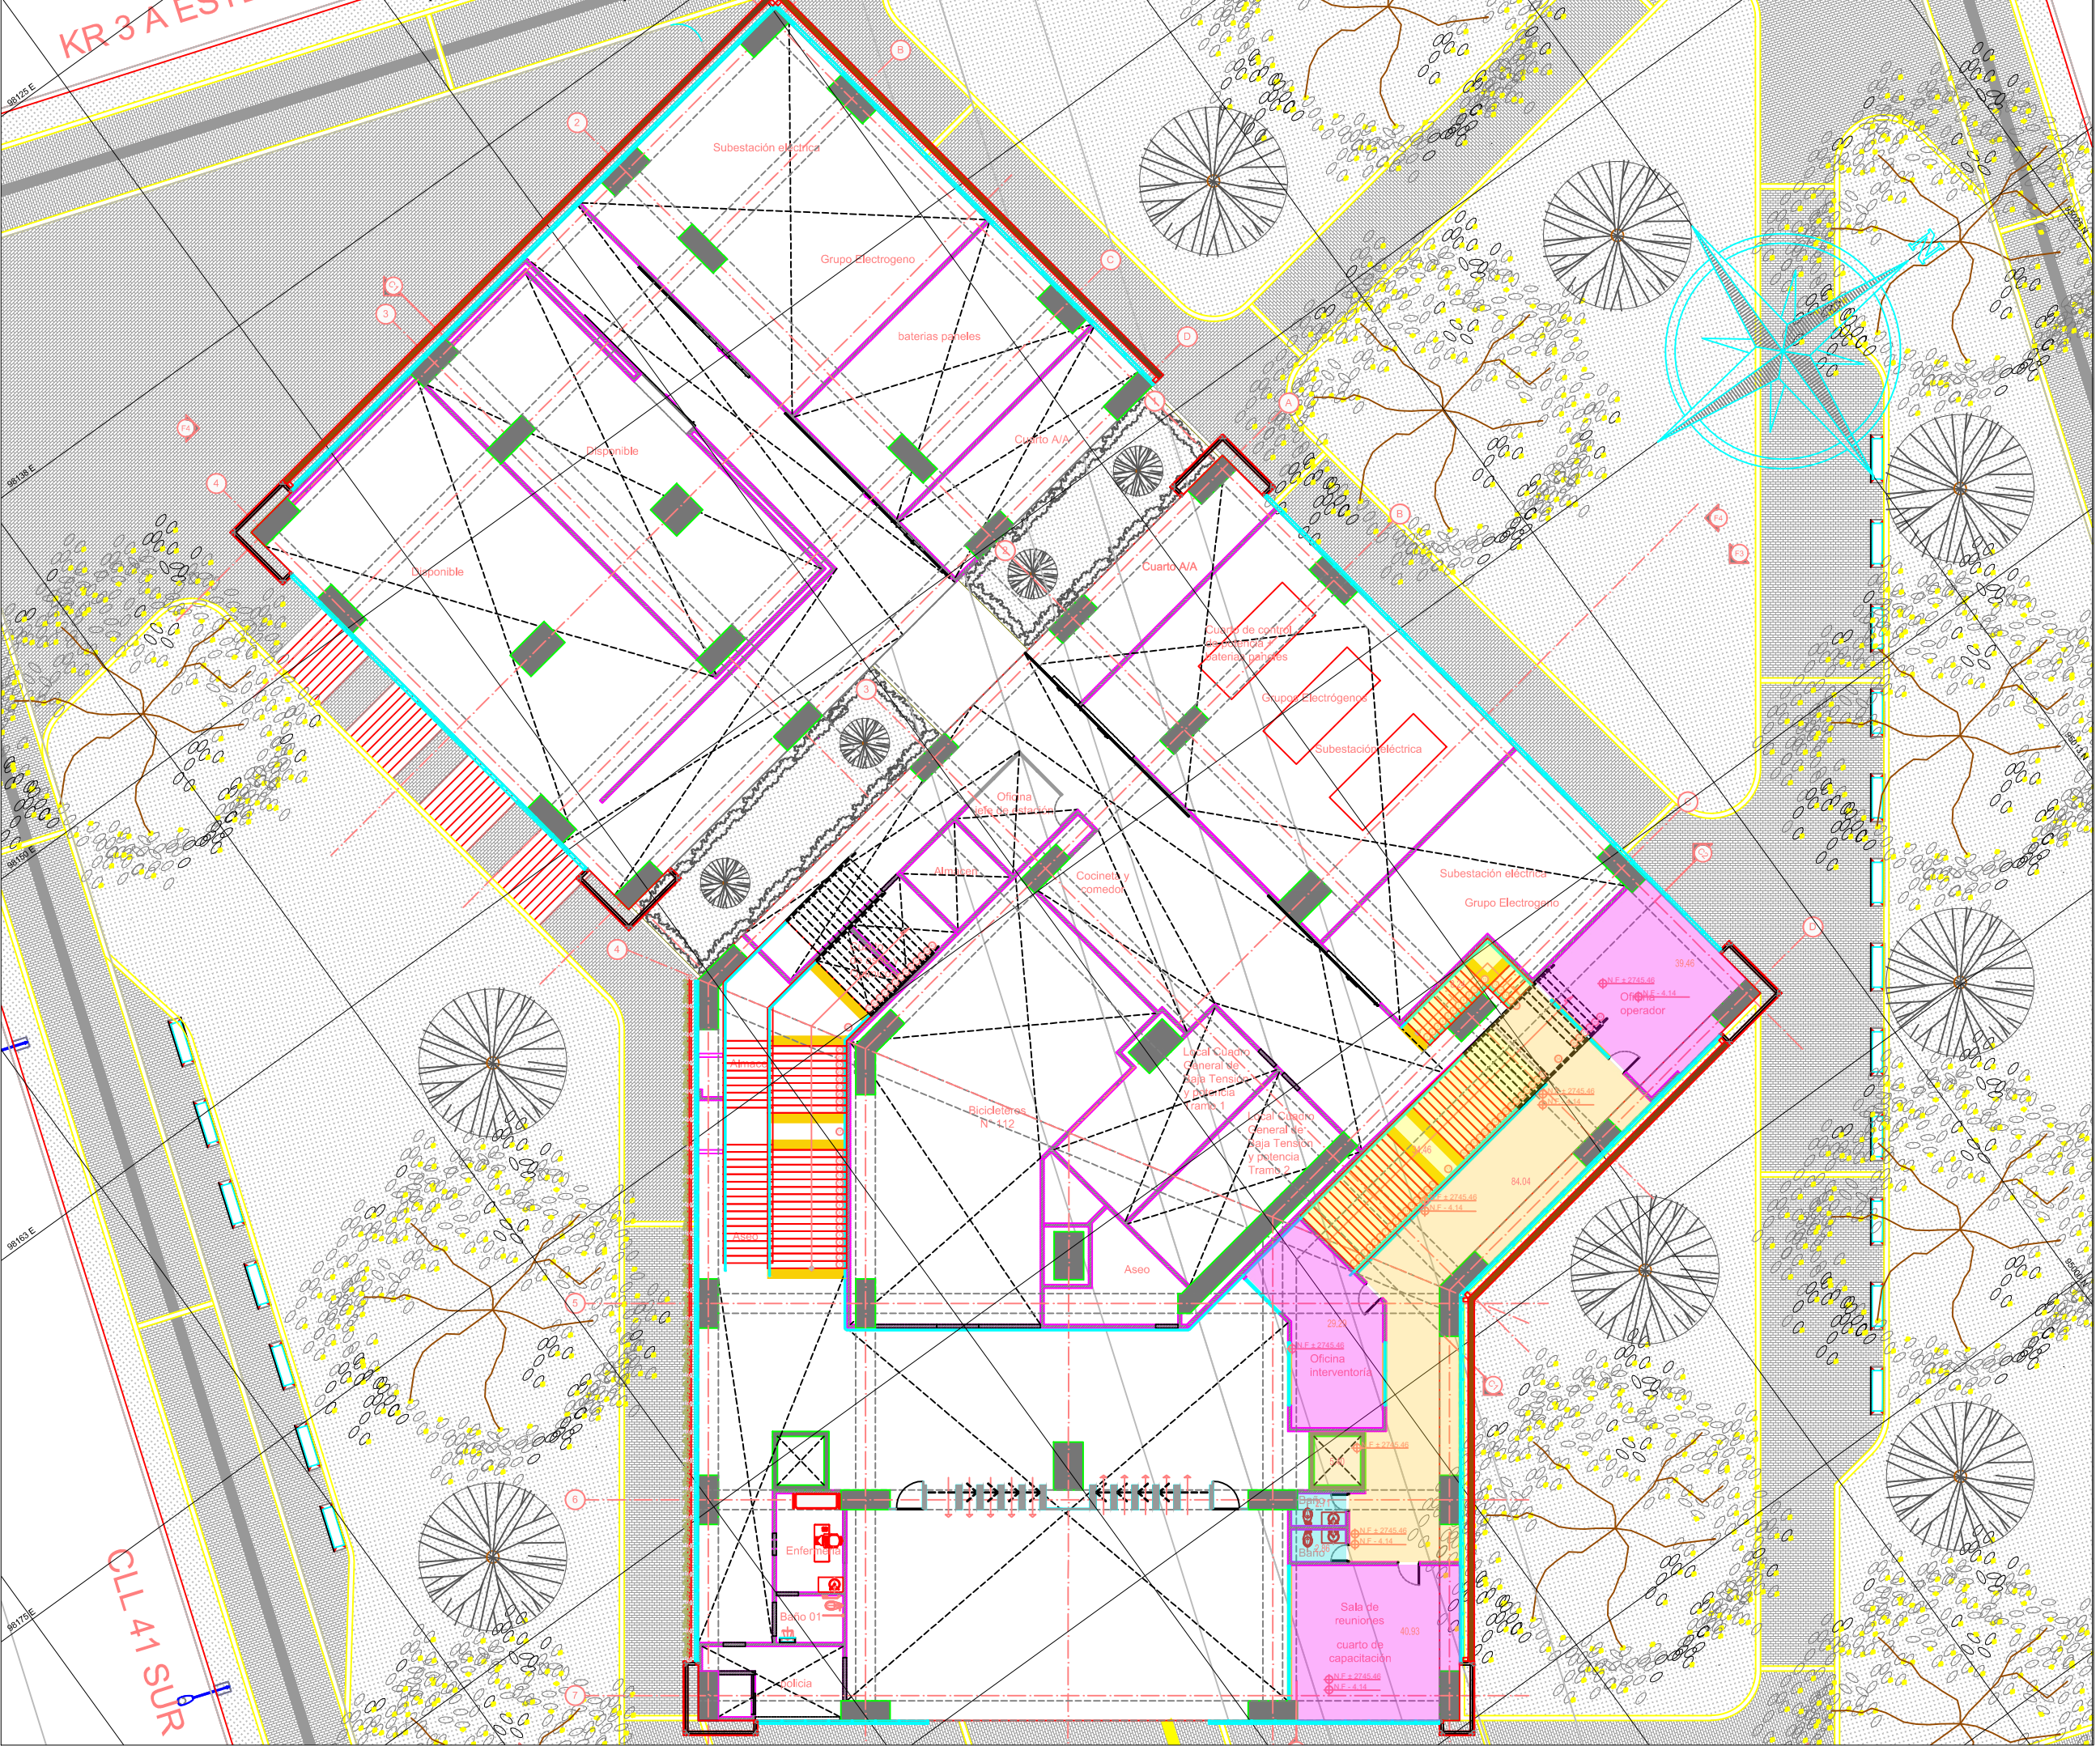

PLANTA DE ACCESO (NIVEL -7.20)

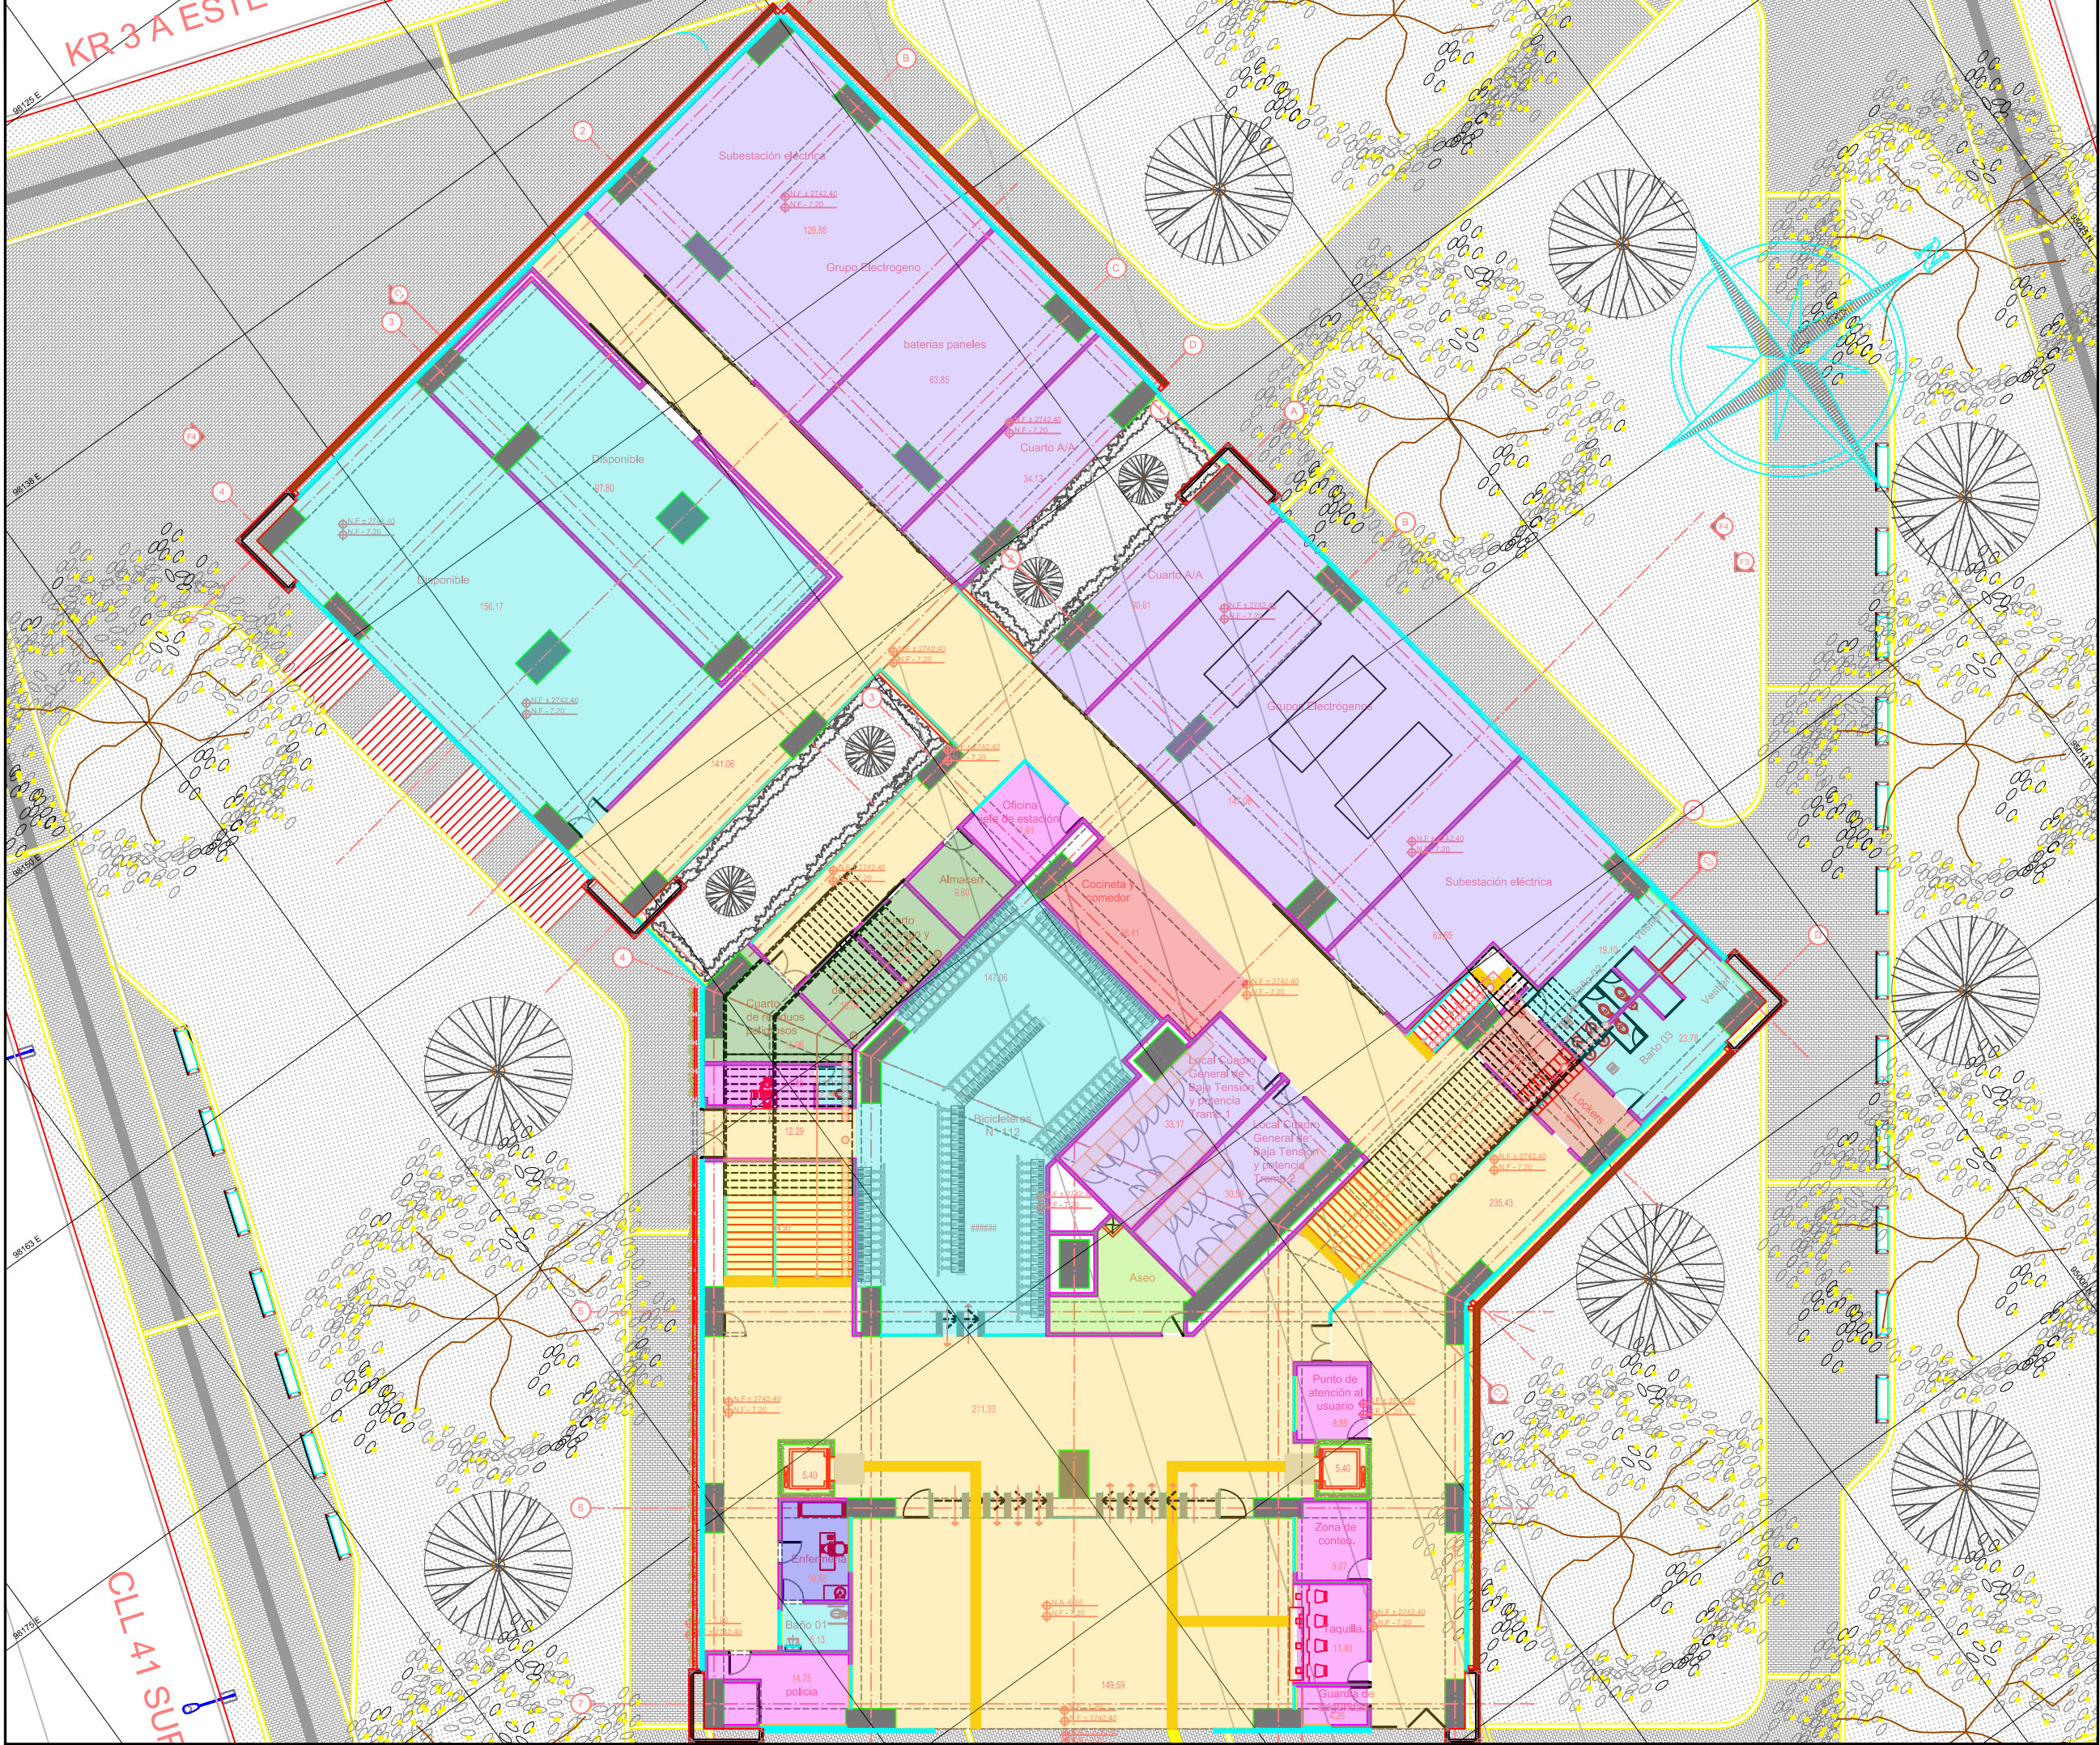

Programa de áreas Arquitectónicas - Estación La Victoria				
Planta de nivel	Nombre espacios	Áreas M2	Convención	
Planta de Abordaje (Nivel 0.00)	Cuarto de control y potencia	15,22		
	Telecomunicaciones y fibra óptica	28,51		
	Ascensor	5,40		
	Circulación acceso a baños	13,84		
	Baño PMR 1	4,22		
	Cuarto de aseo	3,77		
	Baño PMR 2	5,65		
	Canal de cabinas	556,39		
	Baño PMR 3	5,27		
	Cuarto de aseo	2,64		
	Baño PMR 4	4,17		
	Circulación acceso a baños	12,24		
	Disponible	5,89		
	Ascensor	5,40		
Planta Mezzanine (Nivel -4.14)	Disponible	15,65		
	Cuarto de rescate	15,61		
	Plataforma de abordaje	611,52		
	Escala 1	64,77		
	Escala 2	34,12		
	Total de Áreas de Planta de Abordaje	1410,24		
	Oficina operador	39,46		
	Circulación	84,04		
	Sala de reuniones/ Cuarto capacitaciones	40,93		
	Baño PMR 1	2,86		
	Baño PMR 2	2,71		
	Ascensor	5,40		
	Oficina interventoría	29,29		
	Escala	34,46		
	Escala a mezzanine	8,24		
	Total de Áreas de Planta de Mezzanine	247,39		
Planta Acceso (Nivel -7.20)	Zona no paga	149,59		
	Policia	14,75		
	Baño de enfermería	5,13		
	Enfermería	10,68		
	Ascensor	5,4		
	Circulación zona paga	211,33		
	bicicleros	136,92		
	Circulación acceso al bicicletero	12,29		
	Baño control y registro de bicicletas	2,24		
	Control y registro de bicicletas	7,46		
	Cuarto de residuos peligrosos	15,06		
	Cuarto de basuras	10,04		
	Cuarto de aseo y químicos	8,89		
	Almacén	9,6		
	Oficina jefe de estación	11,61		
	Cocina y comedor	28,43		
	Cuarto A/A	30,61		
	Grupo Electrógenos	147,06		
	Subestación eléctrica	63,65		
	Escala a mezzanine	7,83		
	Panes y baterías 1	33,17		
	Panes y baterías 2	30,59		
	Baño de mujeres y vestier	19,1		
	Lockers mujeres	8,69		
	Baño de hombres y vestier	23,78		
	Lockers hombres	8,74		
	Circulación	235,43		
	Punto de atención al usuario	8,55		
	Ascensor	5,4		
	Zona de conteo	9,07		
	Taguilla	11,4		
	Guarda de seguridad	4,26		
	Escala	23,73		
	Escaleras	11,93		
	Total de Áreas de Planta de Acceso	1322,42		
Planta de Abordaje (Nivel 0.00)	Plataforma de abordaje	427,53		
	Canal de cabinas	159,79		
	Cuarto de control y potencia	15,22		
	telecomunicación y fibra óptica	19,32		
	Baño PMR 1	4,22		
	Cuarto de aseo	3,77		
	Baño PMR 2	4,93		
	Circulación para baños	14,25		
	Total de Áreas de Planta de Abordaje	645,93		
Planta Mezzanine (Nivel -4.14)	No Aplica			
	No Aplica			
	No Aplica			
	No Aplica			
	No Aplica			
	No Aplica			
	No Aplica			
	No Aplica			
	No Aplica			
	No Aplica			
	No Aplica			
	No Aplica			
	No Aplica			
	No Aplica			
	Total de Áreas de Planta de Mezzanine	0,00		
Planta Acceso (Nivel -7.20)	Disponible 1	156,17		
	Disponible 2	97,8		
	Subestación eléctrica / Grupo electrogeno	129,88		
	Baterías paneles	63,85		
	Cuarto A/A	34,13		
	Circulación	141,06		
	Total de Áreas de Planta de Acceso	622,89		

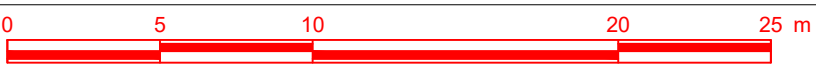

FACTIBILIDAD

	INSTITUTO DE DESARROLLO URBANO Alcaldía Mayor Bogotá D.C.	CONSULTOR: CONSORCIO CS	DIRECTOR CONSULTORIA: ING. MARIO ERNESTO VACCA GÁMEZ Mat. 01183-0224	INTERVENTORIA CONSORCIO ARDANUY-IVCSA	DIRECTOR DE INTERVENTORIA: ING. OSCAR ANDRÉS RICO GÓMEZ Mat. 25202-129453-CND	SUPERVISOR IDU: MARIA CONSTANZA GARCIA ALCÁSTOR	MODIFICACIONES I. VERSION FINAL II. APROBACIÓN INTERVENTORIA III. ATENCIÓN OBSERVACIONES IDU IV. OBSERVACIONES INTERVENTORIA EC-CAI-P1580 434 V. VI. VII. VIII.	FECHA: 05 de junio de 2021 30 de julio de 2021 13 de agosto de 2021 18 de octubre de 2021	PROYECTO: "ACTUALIZACIÓN, AJUSTES Y COMPLEMENTACIÓN DE LA FACTIBILIDAD Y ESTUDIOS Y DISEÑOS DEL CABLE AÉREO EN SAN CRISTÓBAL, EN BOGOTÁ D.C."	CONTIENE: ANTEPROYECTO ARQUITECTÓNICO PROGRAMA DE ÁREAS ESTACIÓN INTERMEDIA LA VICTORIA PLANTA- DE ABORDAJE, MEZZANINE Y ACCESO ESTACIÓN.	REFERENCIA: BANC IDU-1030-2020	PLANCHA No. FAURAR39
		CONTRATO - IDU: 1630 de 2020	ESPECIALISTA: ARQ. ARTURO REINA VÁSQUEZ Mat. 25700-7086 CND	CONTRATO - IDU: 1673 de 2020	ESPECIALISTA INTERVENTORIA: ARQ. ALEJANDRO HENRÍQUEZ L. Mat. 25700-26917 CND	DIRECCIÓN TÉCNICA DE PROYECTOS		LOCALIDAD: SAN CRISTÓBAL	ESCALA: 1:250	FECHA ELABORACIÓN PLANO: AGOSTO 2021	CONSECUTIVO: 41	DE 42