



CUADROS DE ÁREA ESTACIÓN LA VICTORIA


PLANTA DE ABORDAJE (NIVEL 0.00)

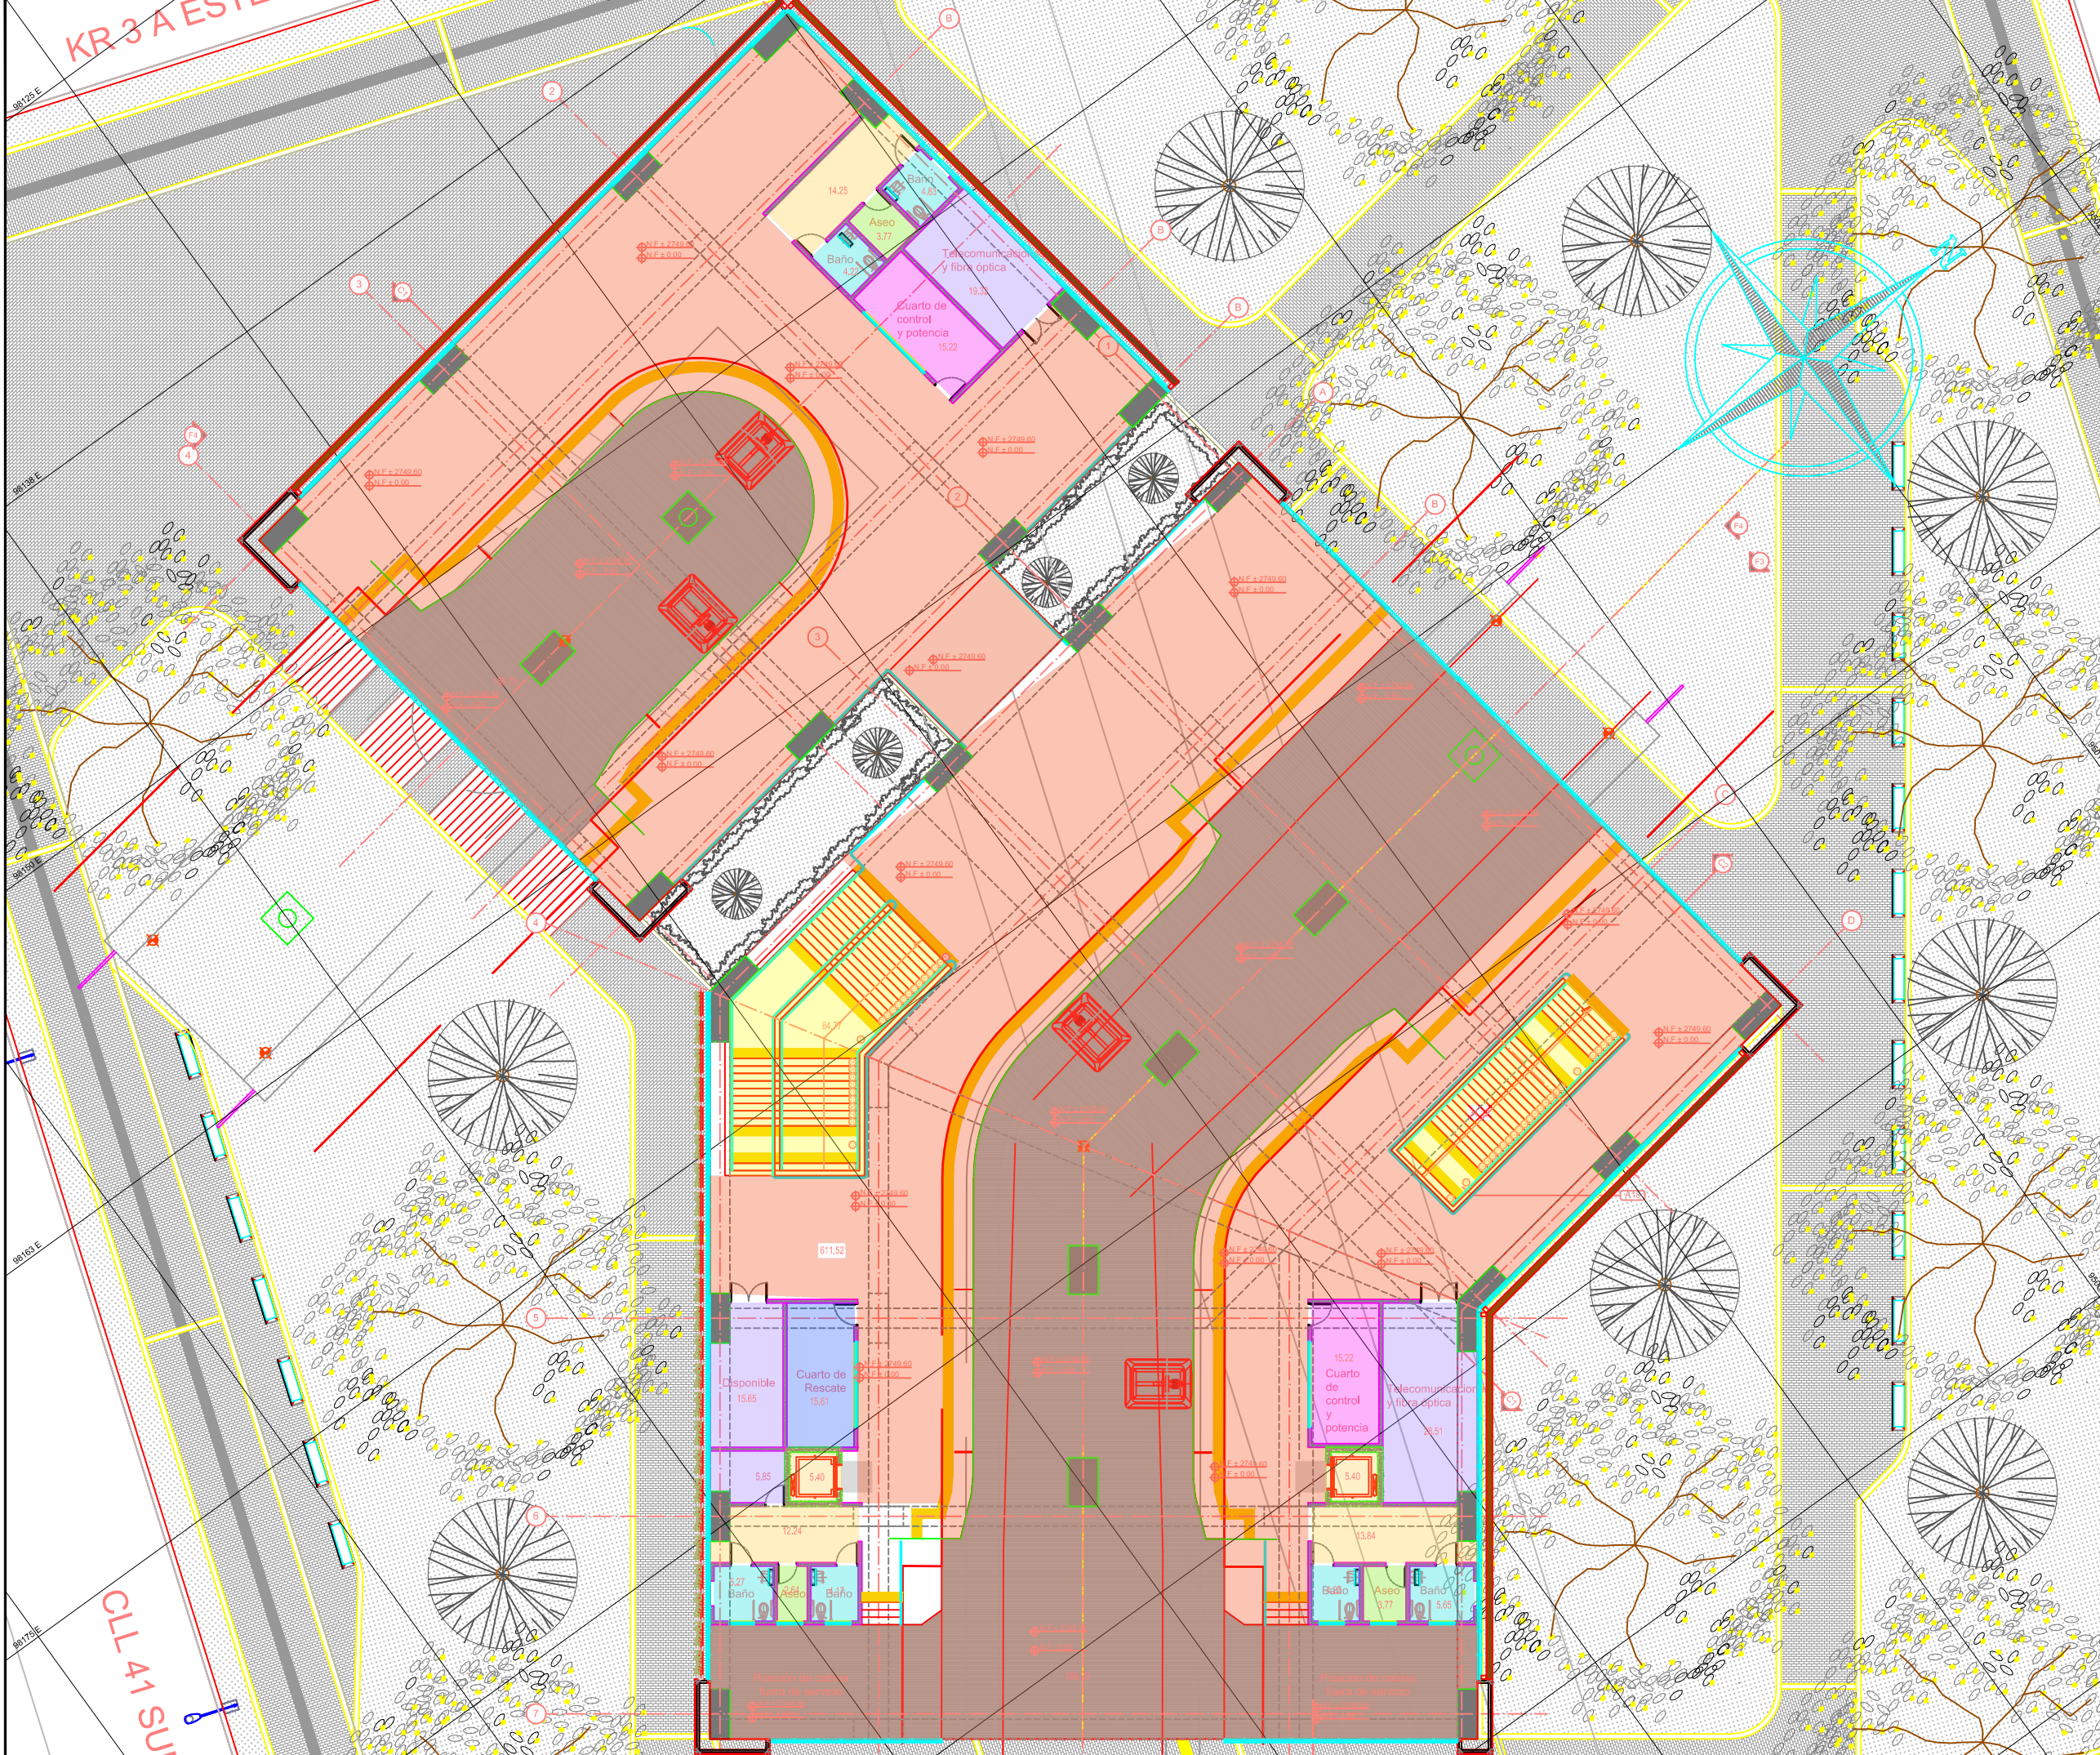


PLANTA DE ACCESO (NIVEL -7.20)

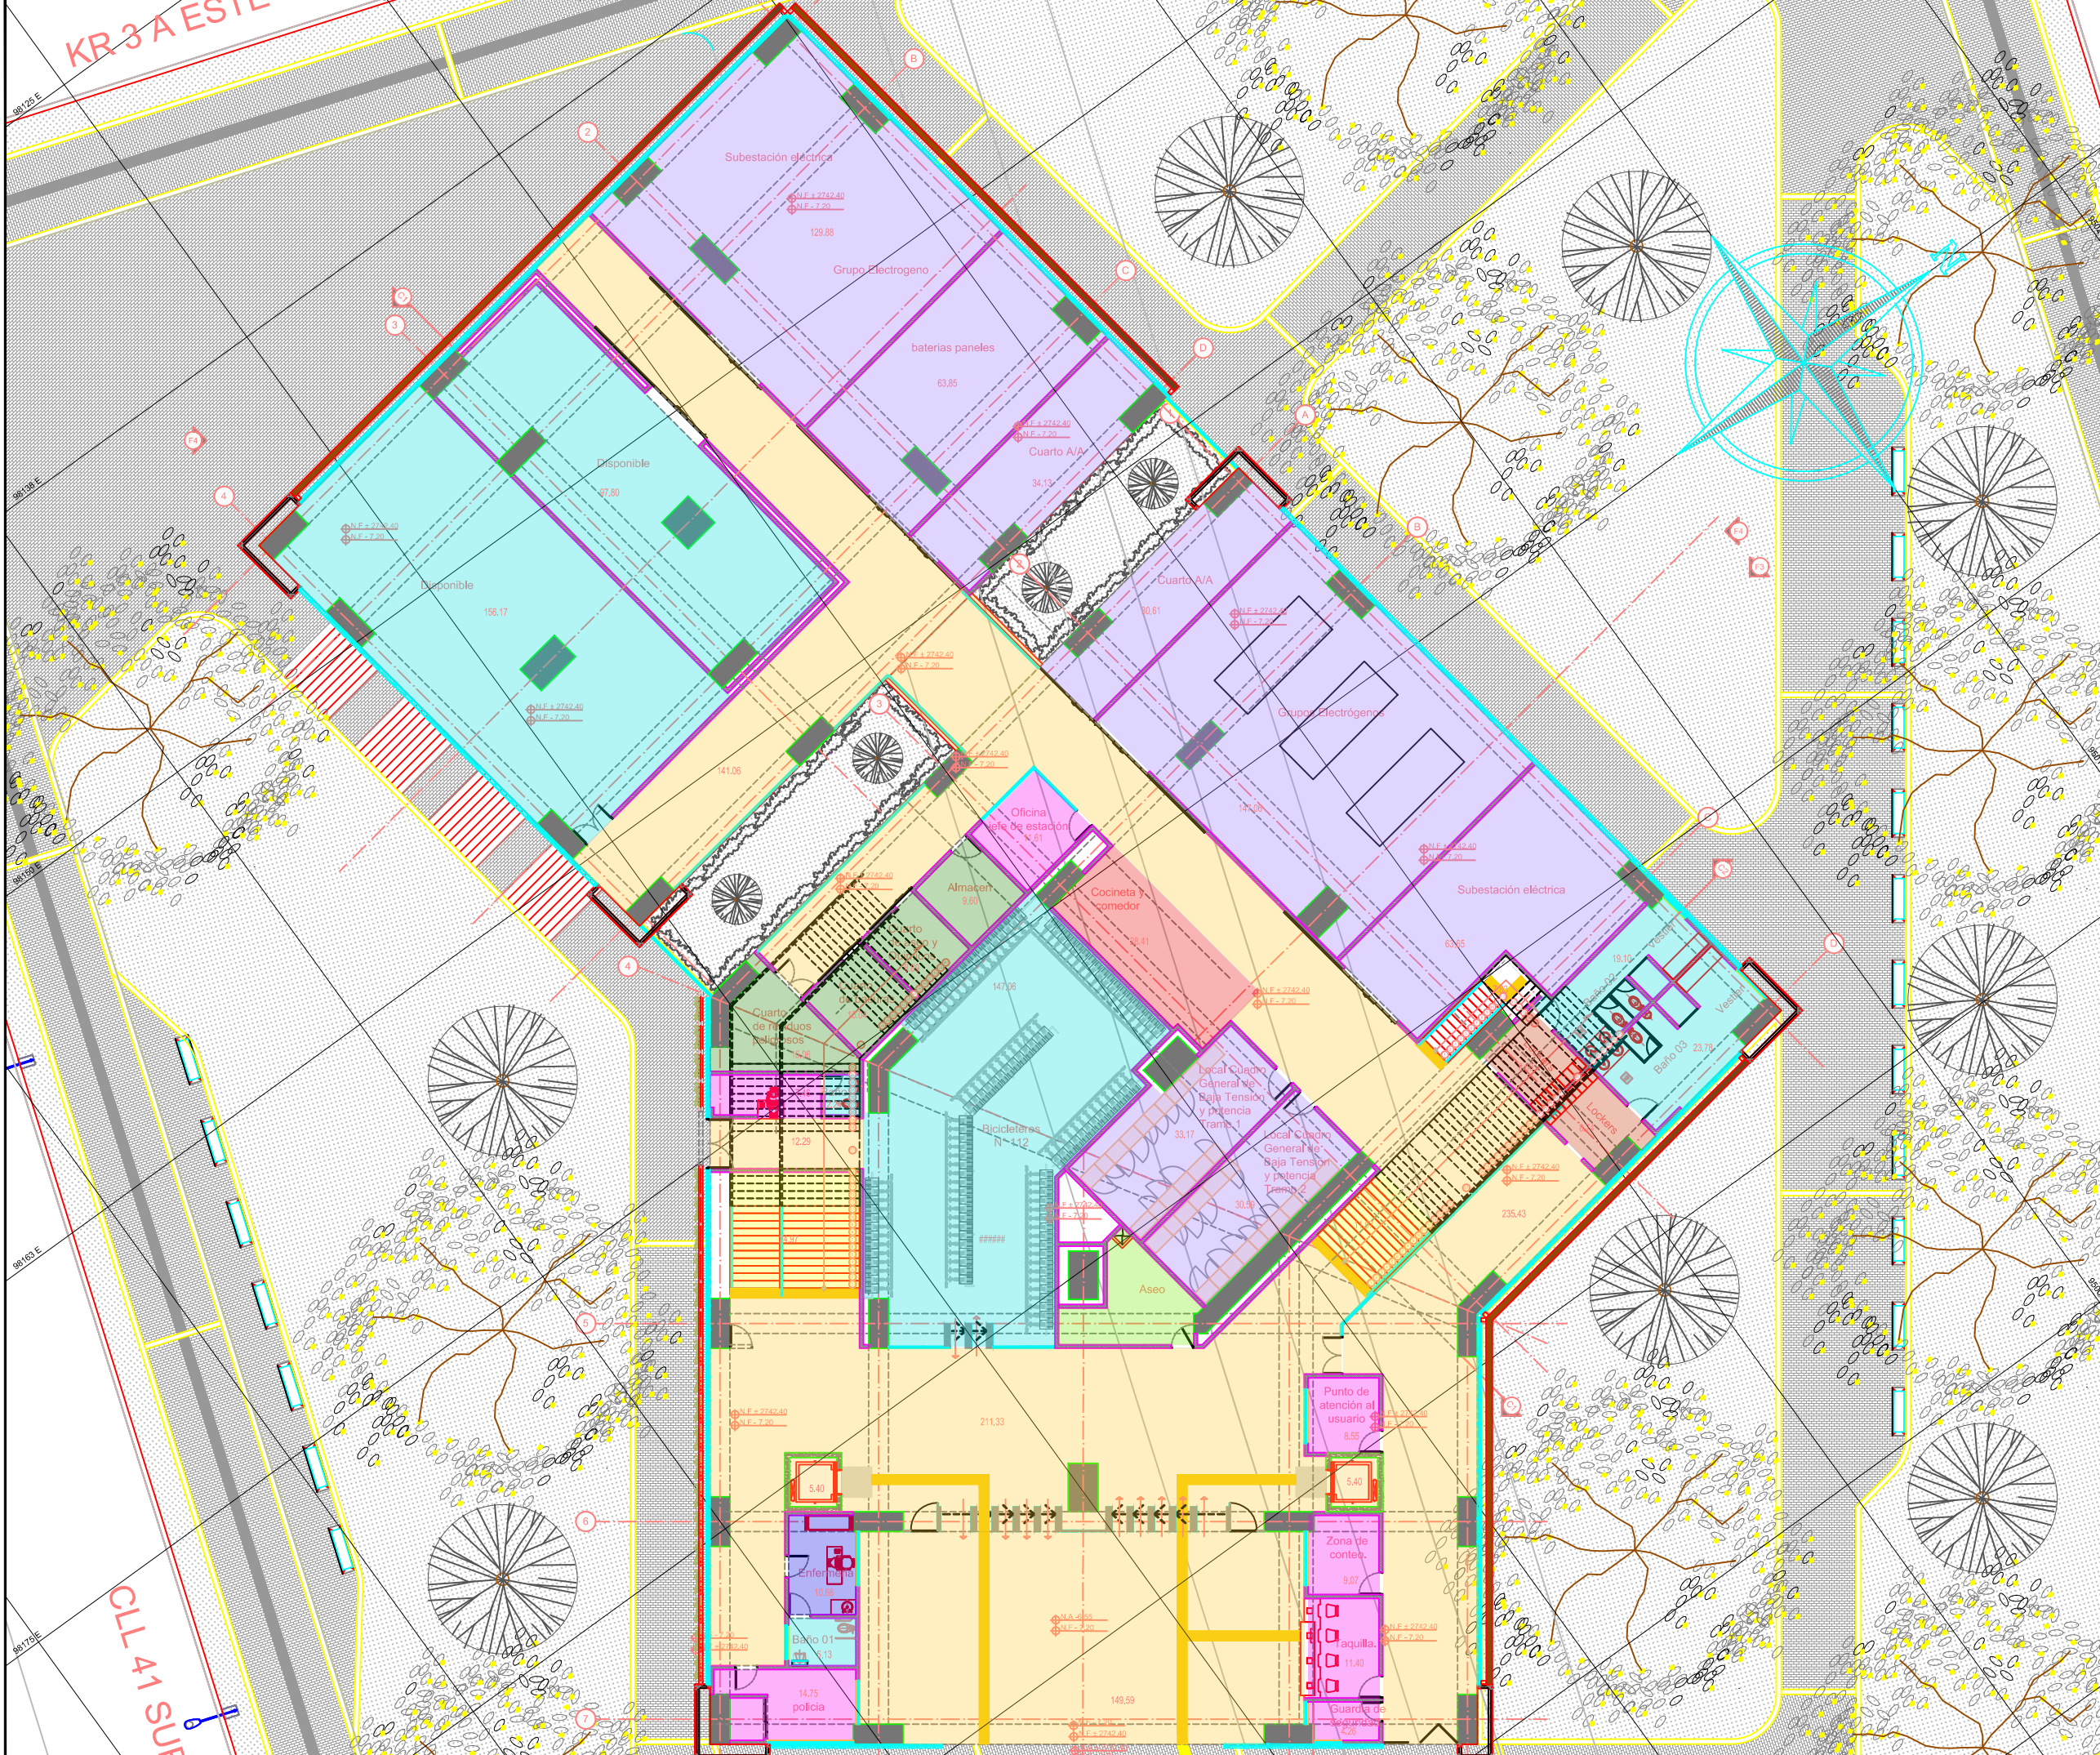

PLANTA DE MEZZANINE (NIVEL -4.14)

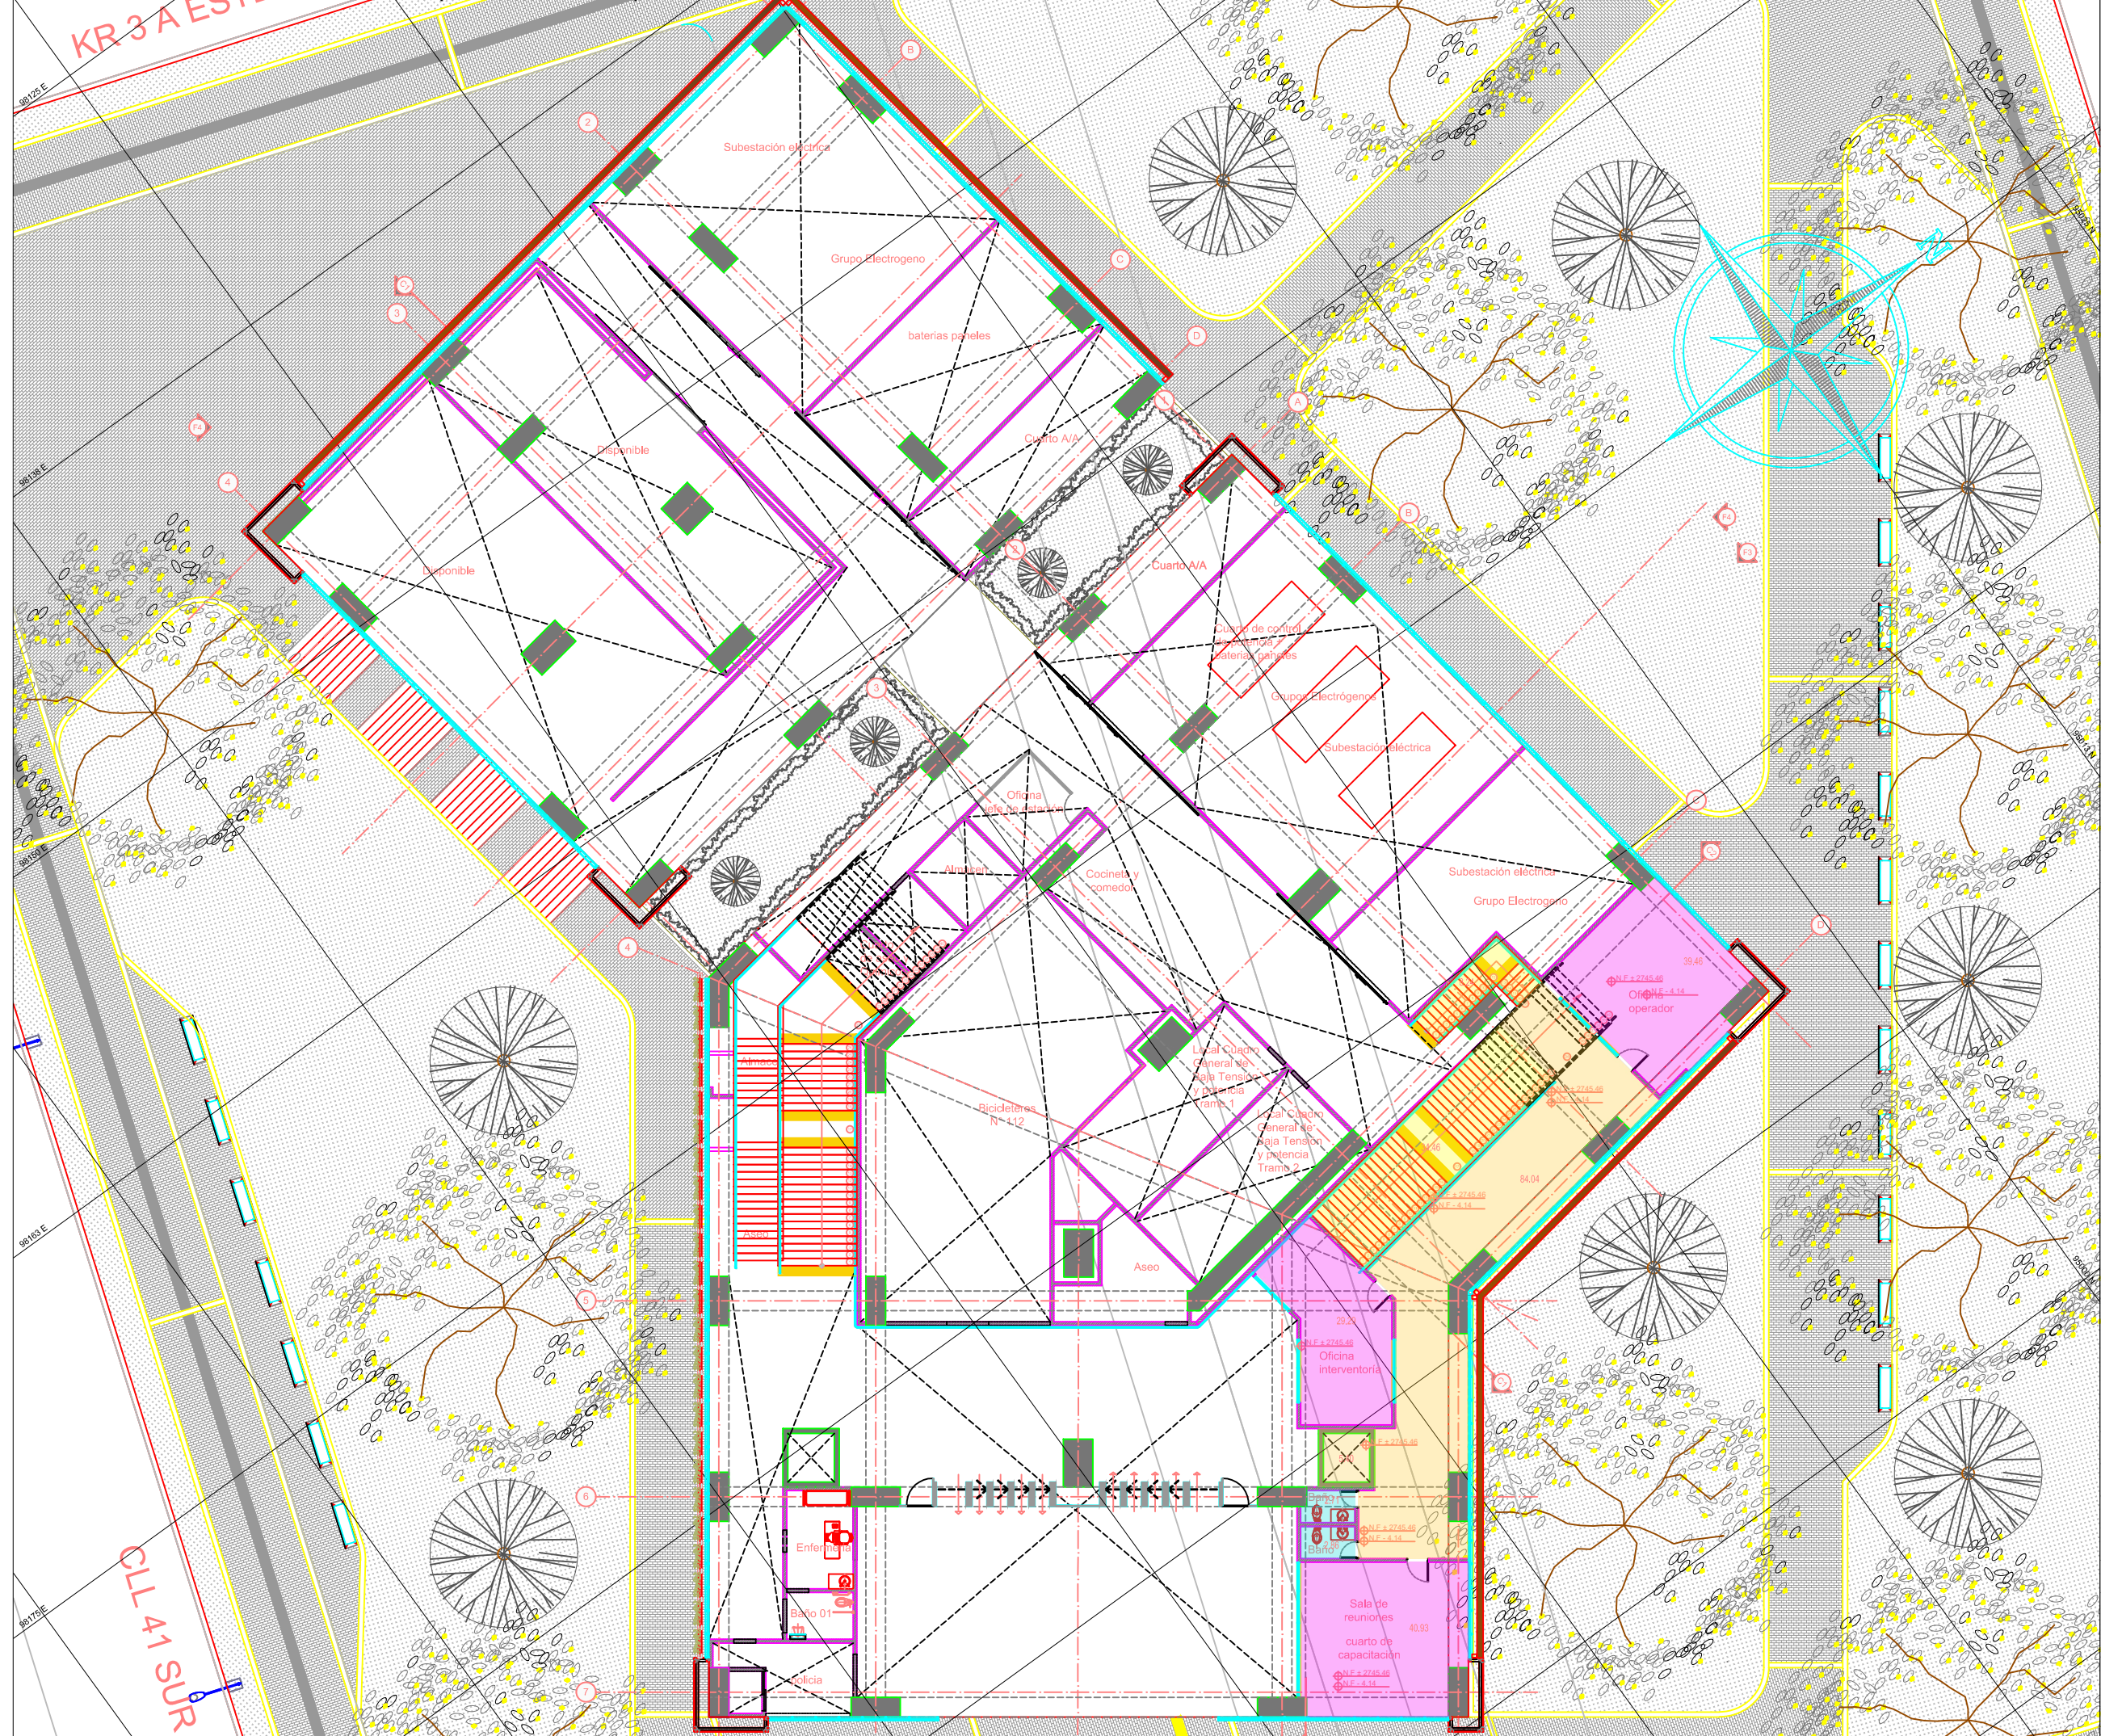

Planta de nivel	Nombre espacios	Áreas M2	Convención
Planta de Abordaje (Nivel 0.00)	Cuarto de control y potencia	15.22	
	Telecomunicaciones y fibra óptica	28.51	
	Ascensor	5.40	
	Circulación acceso a baños	13.84	
	Baño PMR 1	4.22	
	Cuarto de aseo	3.77	
	Baño PMR 2	5.65	
	Canal de cabinas	556.39	
	Baño PMR 3	5.27	
	Cuarto de aseo	2.64	
	Baño PMR 4	4.17	
	Circulación acceso a baños	12.24	
	Disponible	5.85	
	Ascensor	5.40	
	Disponible	15.65	
Cuarto de rescate	15.61		
Plataforma de abordaje	611.52		
Escalera 1	66.77		
Escalera 2	34.12		
Total de Áreas de Planta de Abordaje		1410.24	
Planta Mezzanine (Nivel -4.14)	Oficina operador	39.46	
	Circulación	84.04	
	Sala de reuniones/ Cuarto capacitaciones	40.93	
	Baño PMR 1	2.86	
	Baño PMR 2	2.71	
	Ascensor	5.40	
	Oficina interventoria	29.25	
	Escalera	34.46	
Escalera a mezzanine	8.24		
Total de Áreas de Planta de Mezzanine		247.39	
Planta Acceso (Nivel -7.20)	Zona no paga	149.59	
	Policía	14.75	
	Baño de enfermería	5.13	
	Enfermería	10.68	
	Ascensor	5.4	
	Circulación zona paga	211.33	
	biciclotero	136.92	
	Circulación acceso al biciclotero	12.24	
	Baño control y registro de bicicletas	2.24	
	Control y registro de bicicletas	7.46	
	Cuarto de residuos peligrosos	15.06	
	Cuarto de basuras	10.04	
	Cuarto de aseo y químicos	8.89	
	Almacén	9.6	
	Oficina jefe de estación	11.61	
	Cocina y comedor	28.41	
	Cuarto A/A	30.61	
Grupo Electrónicos	147.06		
Subestación eléctrica	63.65		
Escalera a mezzanine	7.83		
Panes y baterías 1	33.17		
Panes y baterías 2	30.58		
Baño de mujeres y vestier	19.1		
Lockerts mujeres	8.69		
Baño de hombres y vestier	23.78		
Lockerts hombres	8.74		
Circulación	235.43		
Punto de atención al usuario	8.55		
Ascensor	5.4		
Zona de conteo	9.07		
Tapalla	11.4		
Guarda de seguridad	4.26		
Escalera	23.73		
Escaleras	11.95		
Total de Áreas de Planta de Acceso		1322.42	
Planta de nivel	Nombre espacios	Áreas M2	Convención
Planta de Abordaje (Nivel 0.00)	Plataforma de abordaje	427.53	
	Canal de cabinas	159.79	
	Cuarto de control y potencia	15.22	
	telecomunicación y fibra óptica	19.32	
	Baño PMR 1	4.22	
	Cuarto de aseo	3.77	
	Baño PMR 2	4.83	
Circulación para baños	14.25		
Total de Áreas de Planta de Abordaje		648.93	
Planta Mezzanine (Nivel -4.14)	No Aplica		
	No Aplica		
	No Aplica		
	No Aplica		
	No Aplica		
	No Aplica		
	No Aplica		
Total de Áreas de Planta de Mezzanine		0.00	
Planta Acceso (Nivel -7.20)	Disponible 1	156.17	
	Disponible 2	97.8	
	Subestación eléctrica / Grupo electrogeno	129.88	
	Baterías paneles	63.85	
	Cuarto A/A	34.13	
	Circulación	141.06	
Total de Áreas de Planta de Acceso		622.89	

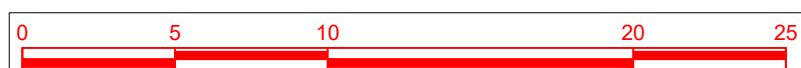

FACTIBILIDAD

FAURAR39

DE

42

41



INSTITUTO DE DESARROLLO URBANO
Alcaldía Mayor
Bogotá D.C.

CONSULTOR:
CONSORCIO CS



CONSORCIO CS
Caly Mayor
Columbia S.A.S. Supering

CONTRATO - IDU: 1630 de 2020

DIRECTOR CONSULTORIA:

ING. MARIO ERNESTO VACCA GAMEZ
Mat.: 01193-0224

ESPECIALISTA:

ARQ. ARTURO REINA VASQUEZ

INTERVENTORIA
CONSORCIO ARDANUY-IVICS

Ardanuy



CONTRATO - IDU: 1673 de 2020

DIRECTOR DE INTERVENTORIA:

ING. OSCAR ÁNDRES RICO GÓMEZ
Mat.: 25202-129453-CND

ESPECIALISTA INTERVENTORIA:

ARQ. ALEJANDRO HENRIQUEZ L.

SUPERVISOR IDU:

MARÍA CONSTANZA GARCÍA ALICASTE

MODIFICACIONES	
I	VERSIÓN INICIAL
II	APROBACIÓN INTERVENTORIA
III	ATENCIÓN OBSERVACIONES IDU
IV	OBSERVACIONES INTERVENTORIA ISC-CAJ-P1580 434
V	

FECHA:
05 de Junho de 2021
30 de Julho de 2021
13 de Agosto de 2021
18 de outubro de 2021

PROYECTO:	"ACTUALIZACIÓN, AJUSTES Y COMPLEMENTACIÓN DE LA FACTIBILIDAD Y ESTUDIOS Y DISEÑOS DEL CABLE AÉREO EN SAN CRISTÓBAL, EN BOGOTÁ D.C."
-----------	---

CONTIENE:

ANTEPROYECTO ARQUITECTÓNICO PROGRAMA DE
ÁREAS ESTACIÓN INTERMEDIA LA VICTORIA PLANTA
DE ABORDAJE, MEZZANINE Y ACCESO ESTACIÓN.

LOCALIDAD:	ESCALA:
SAN CRISTÓBAL	1:250

REFERENCIA:	BASE-IDU-1630-2020
ARCHIVO CAD:	FAURAR30.dwg
ARCHIVO LAYOUT:	FAURAR30
FECHA TERMINACIÓN DE OBRAS:	15/05/2020

1000000000