



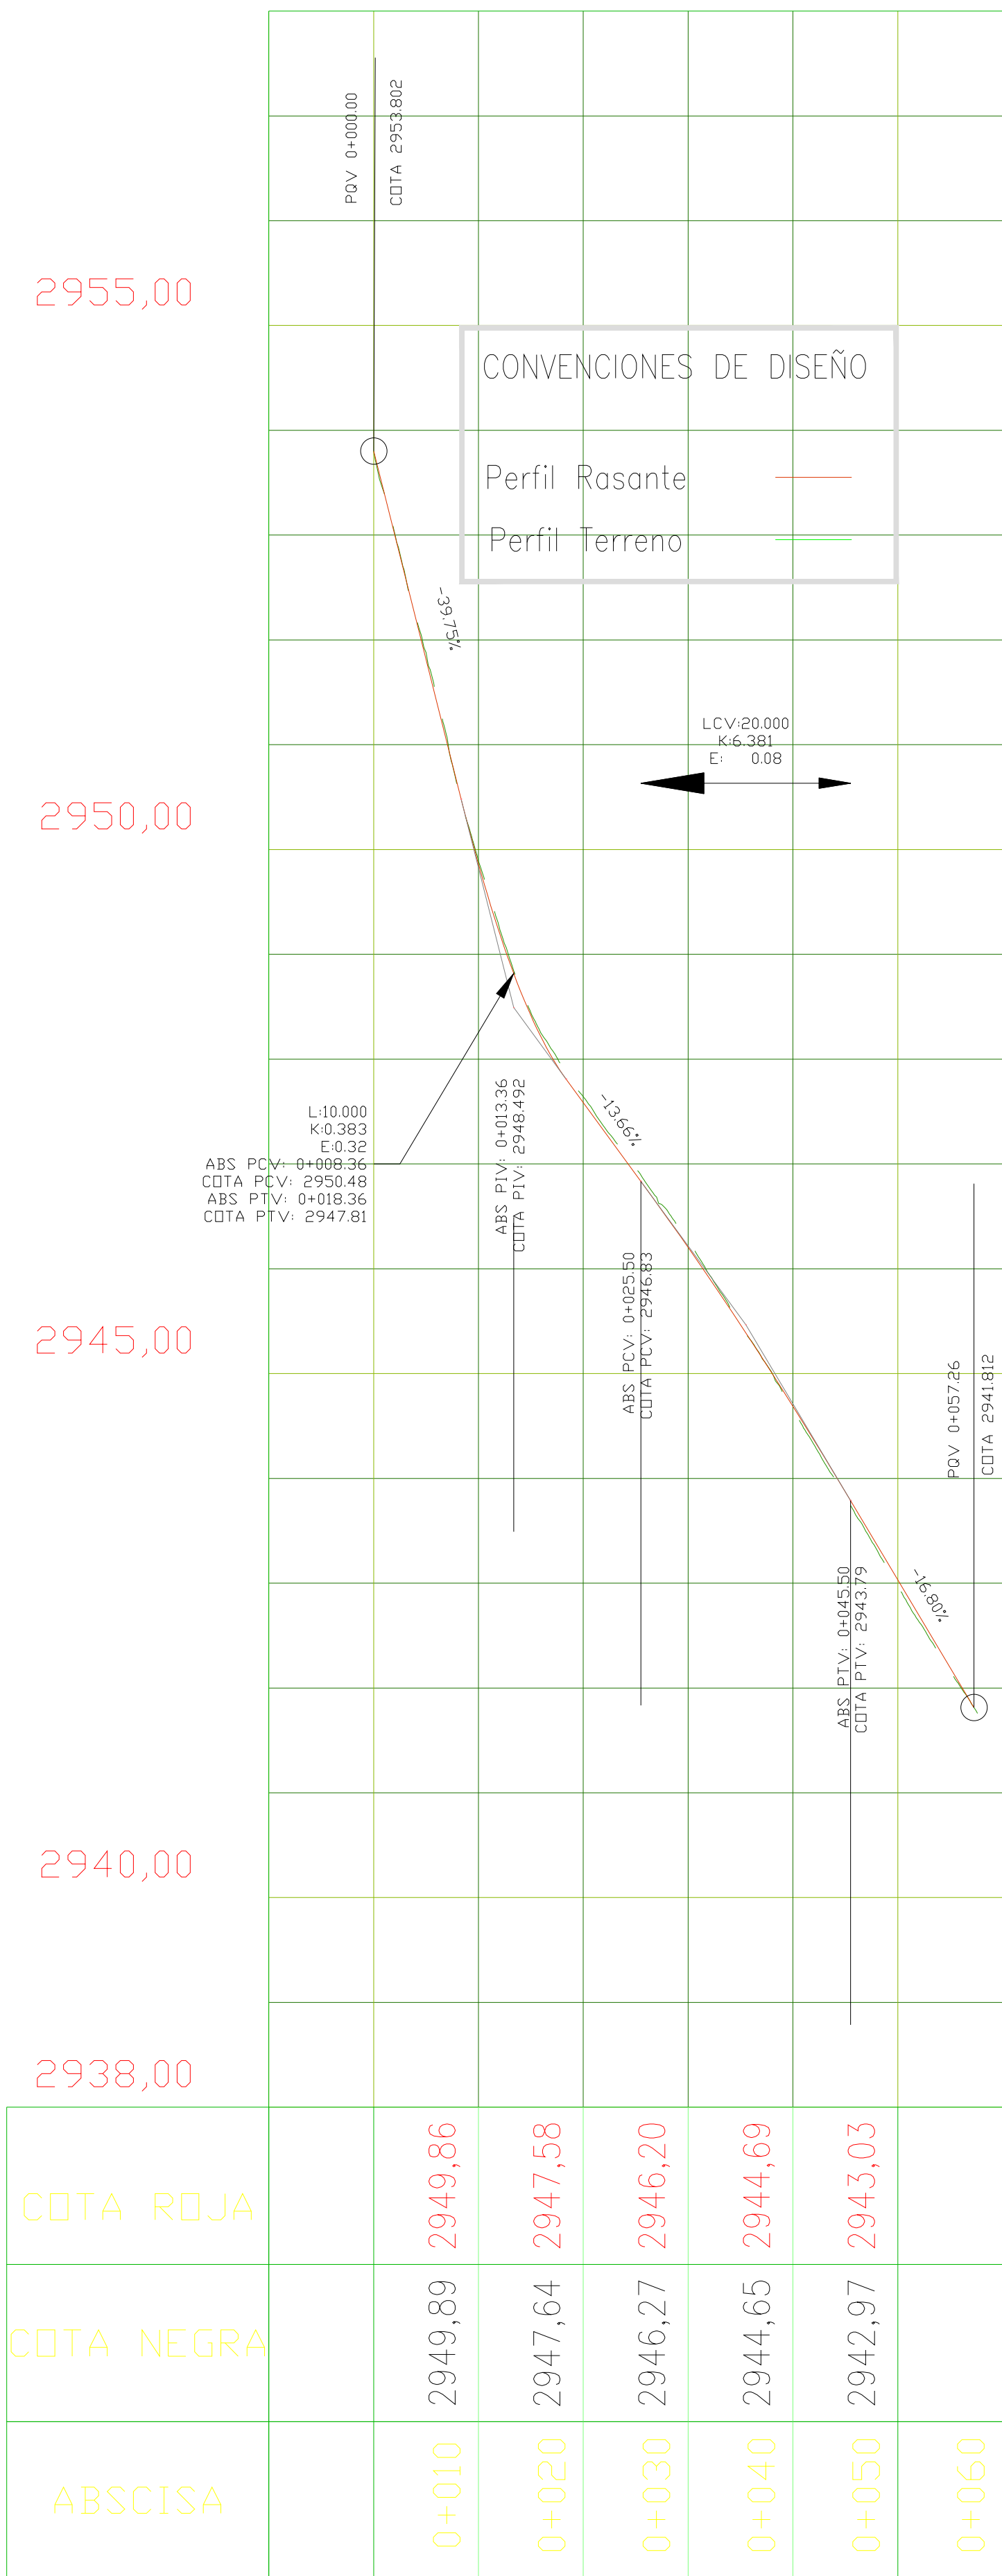

CRA 13 ESTE

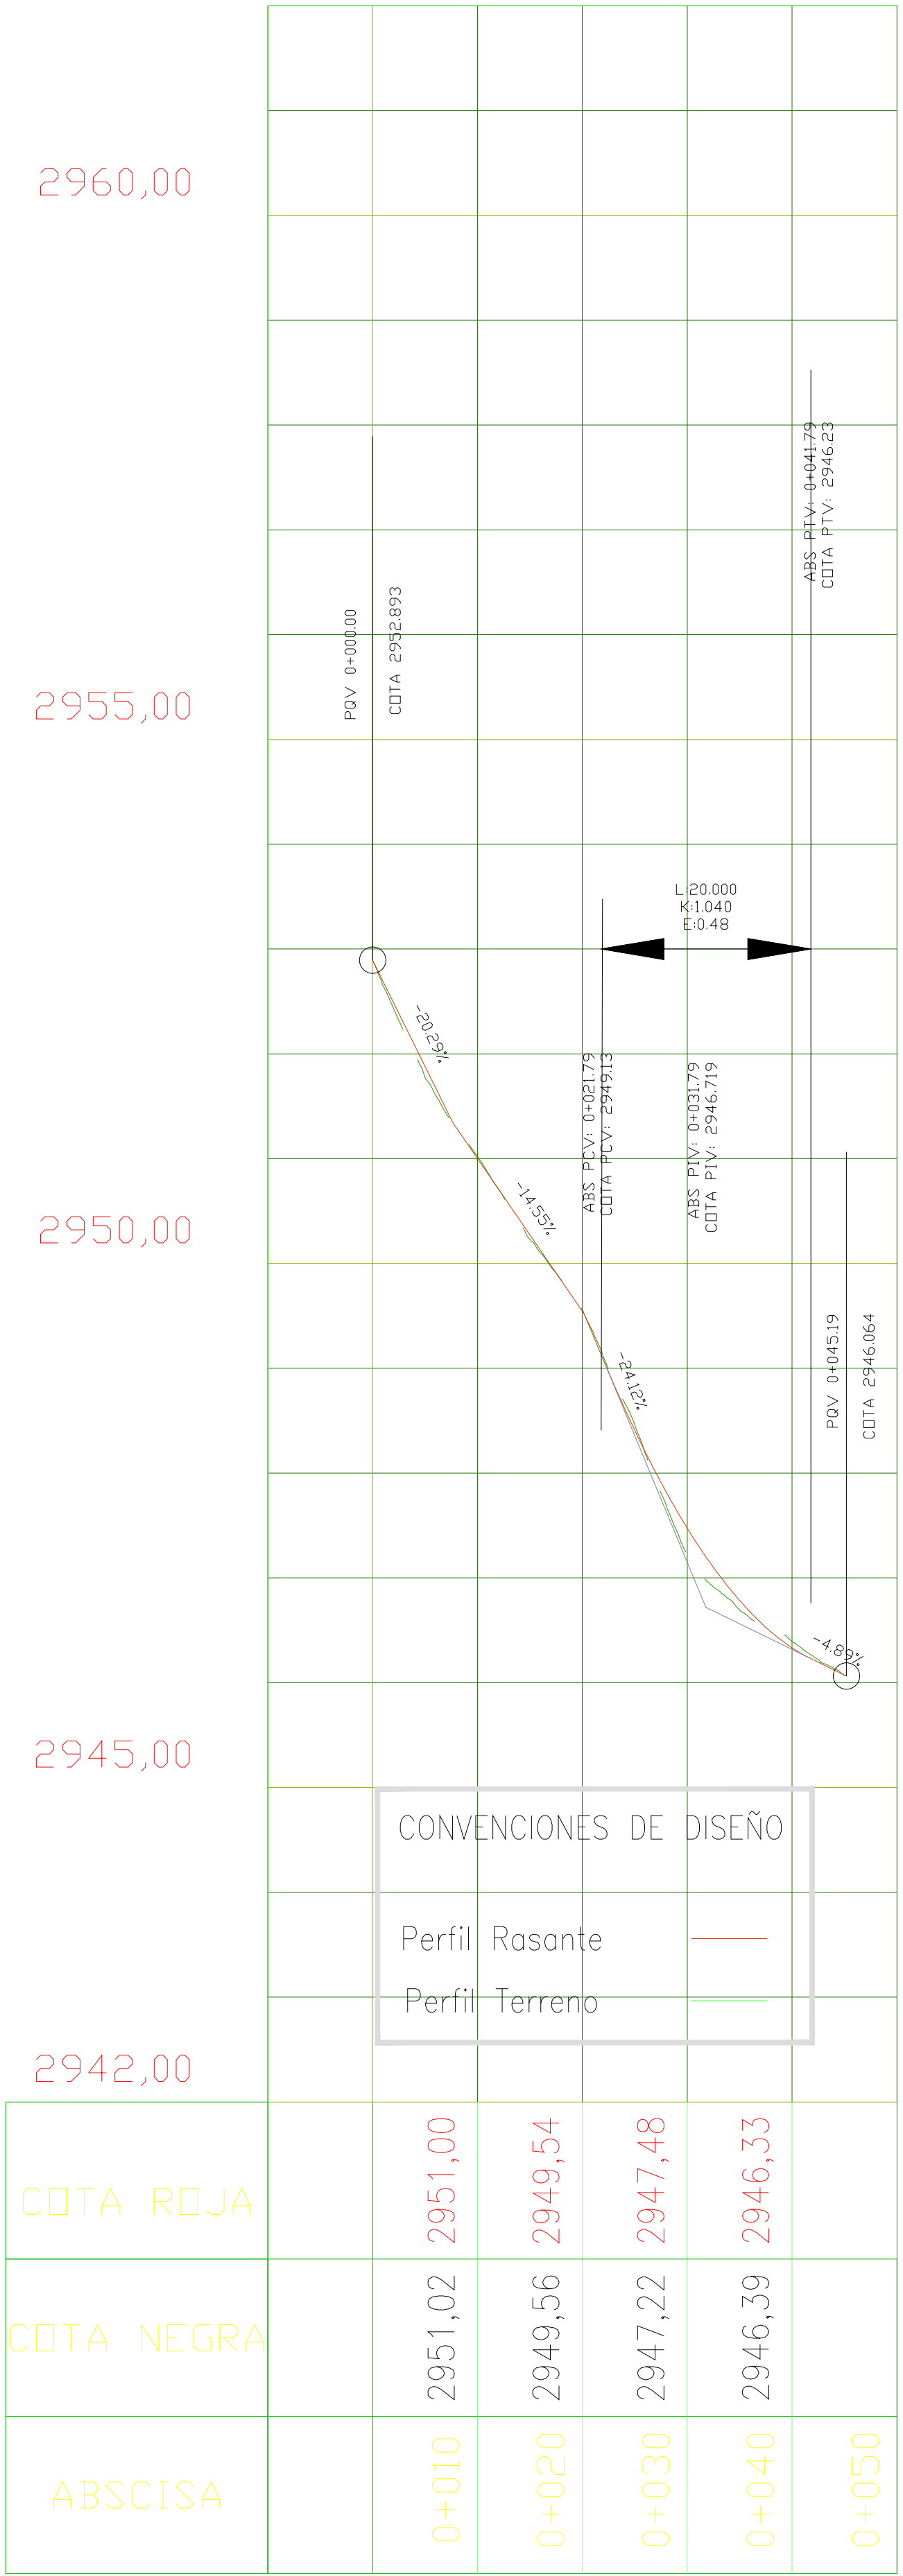

CL 60 B Sur



CL 60 C Sur



INSTITUTO DE DESARROLLO URBANO
Alcaldía Mayor
Bogotá D.C.

CONSULTOR:

CONTRATO N° 1630 de 2020

DIRECTOR DE PROYECTO:
ING. MARIO ERNESTO VACCA GAMEZ
Matr. 01183-9224
RESPONSABLE DISEÑO GEOMETRICO:
ING. HENRY V. CRUZ C
25335-343422-CND

INTERVENTORIA
Ardanuy

CONTRATO IDU 1673 de 2020

DIRECTOR DE INTERVENTORIA:
OSCAR ANDRÉS RICO GÓMEZ
Matr. 35202-128463-CND
RESPONSABLE DISEÑO GEOMETRICO
ING. IVAN DARIO DUEÑAS B
25202-268758-CND

SUPERVISOR IDU:
MARÍA CONSTANZA GARCÍA ALCÁSTRO
DIRECCIÓN TÉCNICA DE PROYECTOS

MODIFICACIONES	
I.	Observación Interventoria ISC-CA-P1580-212
II.	Observación Interventoria ISC-CA-P1580-253
III.	Observaciones IDU ISC-CA-P1580-394
IV.	Observaciones Interventoria ISC-CA-P1580-434
V.	
VI.	
VII.	
VIII.	

FECHA:
17 de Mayo de 2021
1 de Junio de 2021
21 de Sep de 2021
18 de octubre de 2021

PROYECTO:
"ACTUALIZACIÓN, AJUSTES Y COMPLEMENTACIÓN DE LA FACTIBILIDAD Y LOS ESTUDIOS Y DISEÑOS DEL CABLE AÉREO EN SAN CRISTOBÁL, EN BOGOTÁ D.C."

CONTIENE:
PLANO DISEÑO GEOMETRICO
FACTIBILIDAD ESTACION JUAN REY
PERFIL PROPUESTA NUMERO 2
LOCALIDAD: SAN CRISTOBÁL
ESCALA: H. 1:500 V. 1:50

FACTIBILIDAD	
REFERENCIAL: BASE-IDU-1630-2020 ARCHIVO CAD: FADGPLO4 ARCHIVO LAYOUT: FADGPE16 FECHA TERMINACIÓN OBRA: ENERO DE 2022	PLANCHAS No. FADGPE16 DE 18 CONSECUTIVO: 139