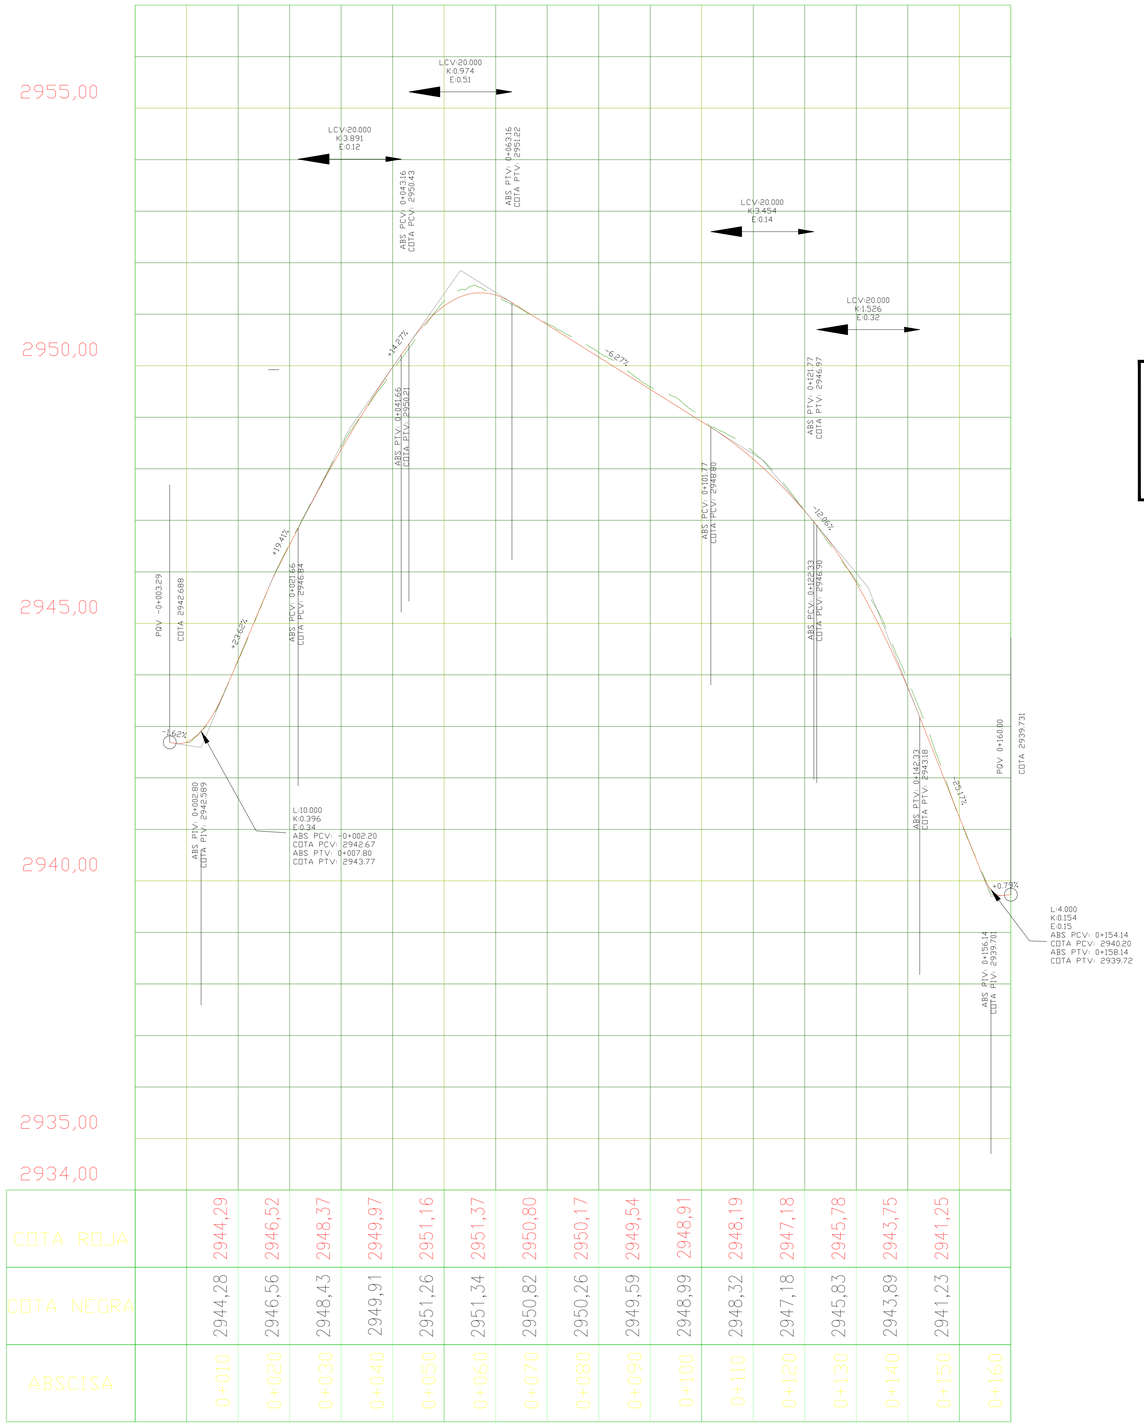

ABSCISA	0+010	0+020	0+030	0+040	0+050	0+060	0+070	0+080	0+090	0+100	0+110	0+120	0+130	0+140	0+150	0+160
COTA NEGRA	2944,28	2946,56	2948,43	2949,91	2951,26	2951,34	2950,82	2950,26	2949,59	2948,99	2948,32	2947,18	2945,83	2943,89	2941,23	
COTA ROJA	2944,29	2946,52	2948,37	2949,97	2951,16	2951,37	2950,80	2950,17	2949,54	2948,91	2948,19	2947,18	2945,78	2943,75	2941,25	

DIAG 58B - 59 y CL 59 Sur

CONVENCIONES DE DISEÑO

Perfil Rasante

Perfil Terreno

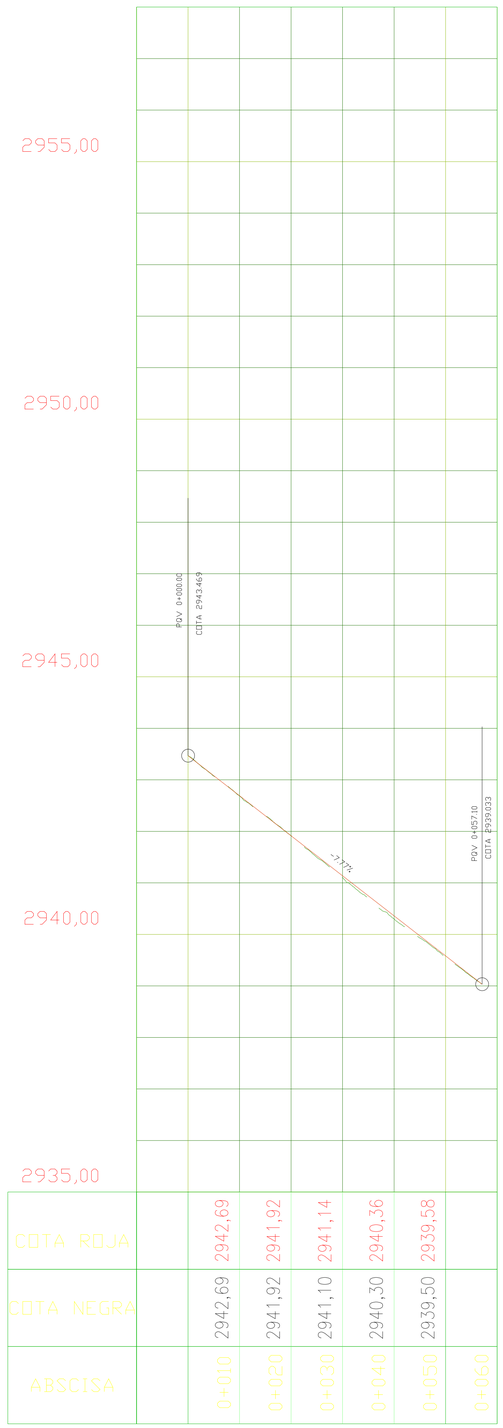

ABSCISA	0+010	0+020	0+030	0+040	0+050	0+060
COTA NEGRA	2942,69	2941,92	2941,10	2940,30	2939,50	
COTA ROJA	2942,69	2941,92	2941,14	2940,36	2939,58	

TRANSV 14 Este

FACTIBILIDAD

INSTITUTO DE DESARROLLO URBANO
Alcaldía Mayor
Bogotá D.C.

CONSULTOR:
CONSORCIO CS
CalyMayor Colombia S.A.S. Supering
CONTRATO N° 1630 de 2020

DIRECTOR DE PROYECTO:
Mario Ernesto Vacca Gamez
Firmado digitalmente por Mario Ernesto Vacca Gamez
Fecha: 2021.11.04 11:50:48 -05'00'
ING.MARIO ERNESTO VACCA GAMEZ
Mat.: 01193-0224

RESPONSABLE DISEÑO GEOMETRICO:
HENRY VLADIMIR CRUZ CRUZ
Firmado digitalmente por HENRY VLADIMIR CRUZ CRUZ
Fecha: 2021.11.04 11:16:51 -05'00'
ING. HENRY V. CRUZ C.
25335-343422-CND

INTERVENTORIA
Ardanuy
IVICSA INGENIEROS CONSULTORES
CONTRATO IDU 1673 de 2020

DIRECTOR DE INTERVENTORIA:
OSCAR ANDRES RICO GOMEZ
OSCAR ANDRES RICO GOMEZ
Mat.:25202-129453-CND

RESPONSABLE DISEÑO GEOMETRICO
DUEÑAS BOHORQUEZ IVAN DARIO
ING. IVAN DARIO DUEÑAS B
25202-268756 CND

SUPERVISOR IDU:
MARÍA CONSTANZA GARCÍA ALICASTRO
DIRECCIÓN TÉCNICA DE PROYECTOS

	MODIFICACIONES	FECHA:
I	Observación Interventoría ISC-CAI-P1580 212	17 de Mayo de 2021
II	Observación Interventoría ISC-CAI-P1580 253	1 de Junio de 2021
III	Observaciones IDU ISC-CAI-P1580-394	21 de Sep de 2021
IV	Observaciones Interventoría ISC-CAI-P1580 434	18 de octubre de 2021
V		
VI		
VII		
VIII		

PROYECTO:
"ACTUALIZACIÓN, AJUSTES Y COMPLEMENTACIÓN DE LA FACTIBILIDAD Y LOS ESTUDIOS Y DISEÑOS DEL CABLE AÉREO EN SAN CRISTOBÁL, EN BOGOTÁ D.C."

CONTIENE:
PLANO DISEÑO GEOMETRICO
FACTIBILIDAD ESTACION JUAN REY
PERFIL PROPUESTA NUMERO 3

LOCALIDAD: SAN CRISTÓBAL
ESCALA: H. 1:500 V. 1:50

REFERENCIA: BASE-IDU-1630-2020
ARCHIVO CAD: FADGPLO4
ARCHIVO LAYOUT: FADGPE18
FECHA TERMINACIÓN OBRA: ENERO DE 2022
FECHA ELABORACION PLANO: MAYO DE 2021

PLANCHA No. FADGPE07 DE 18
CONSECUTIVO: 141