

Alternativa 6 Portal 20 de Julio








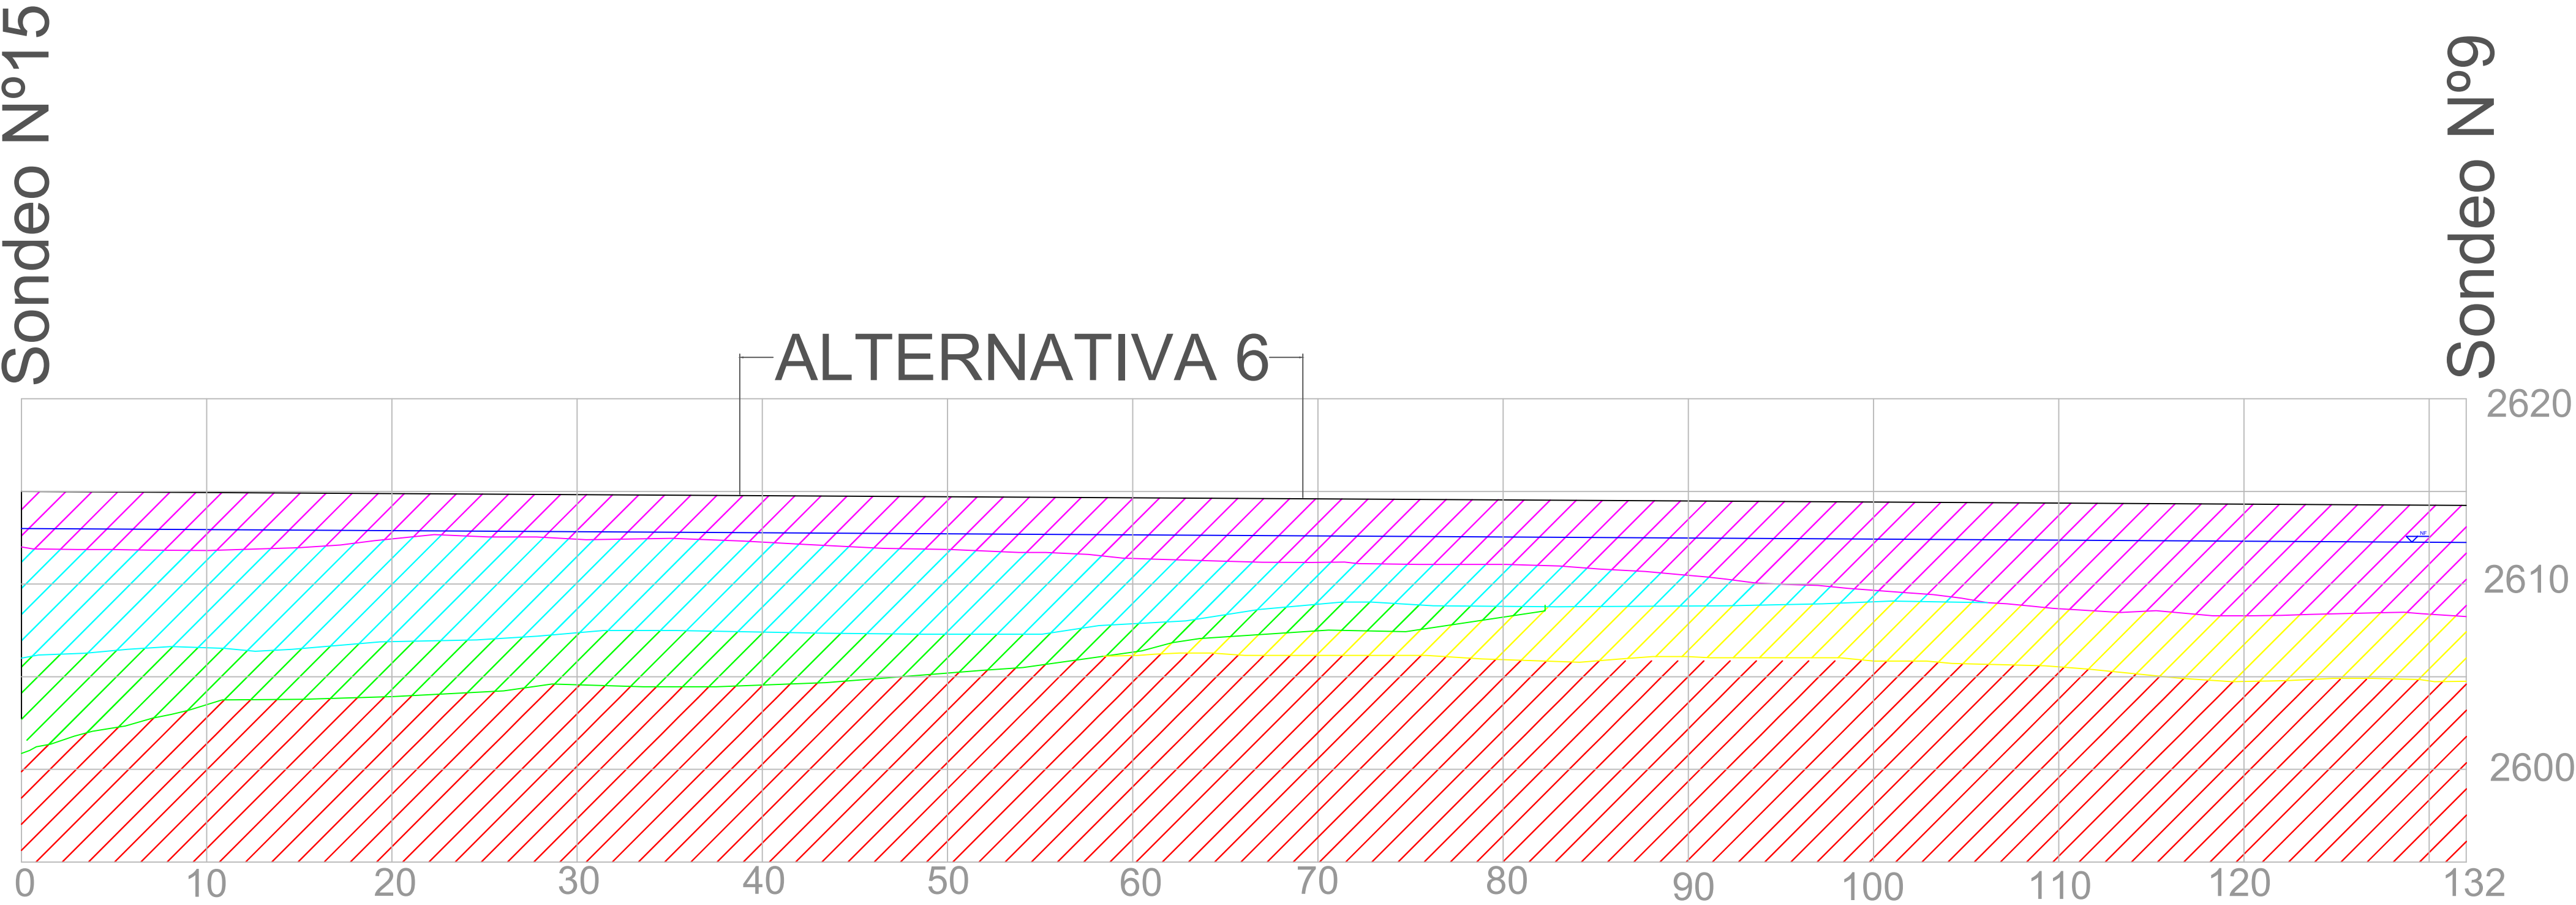


TABLA DE CONVENCIONES

-  **(Qra1)** Lleno antropico arcilloso con fragmentos de ladrillo
Cu=56 kPa
-  **(Pbg)** Intercalaciones de arcilla de alta y baja plasticidad
Nprom=7 Cu=30.0 kPa
-  **(Pbg)** Intercalaciones de arcilla de alta y baja plasticidad
Nprom=28 golpes/pie Cu=120kPa
-  **(Pbg)** Intercalaciones de arcilla de alta y baja plasticidad
Ncampo promedio=20 golpes/pie
-  **(Pbg)** Arcillolita altamente meteorizada.
Cu=290 kPa

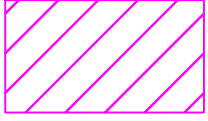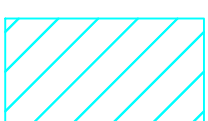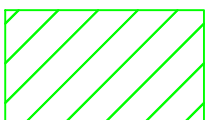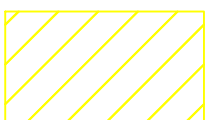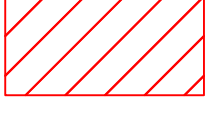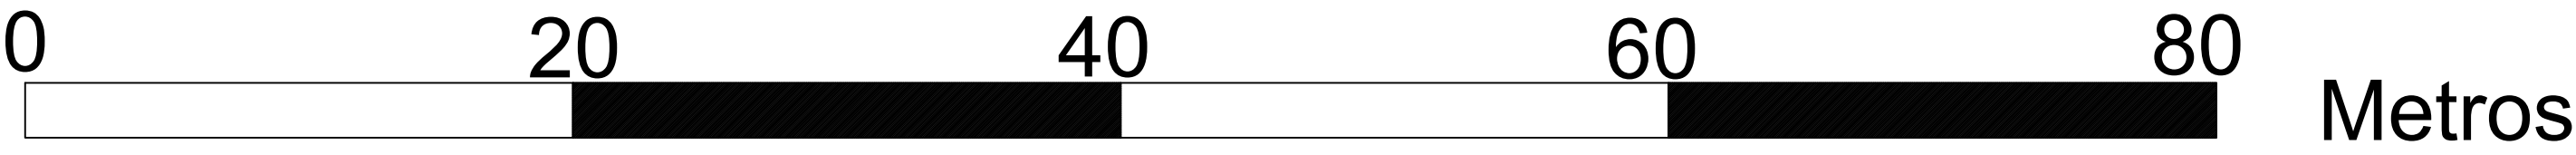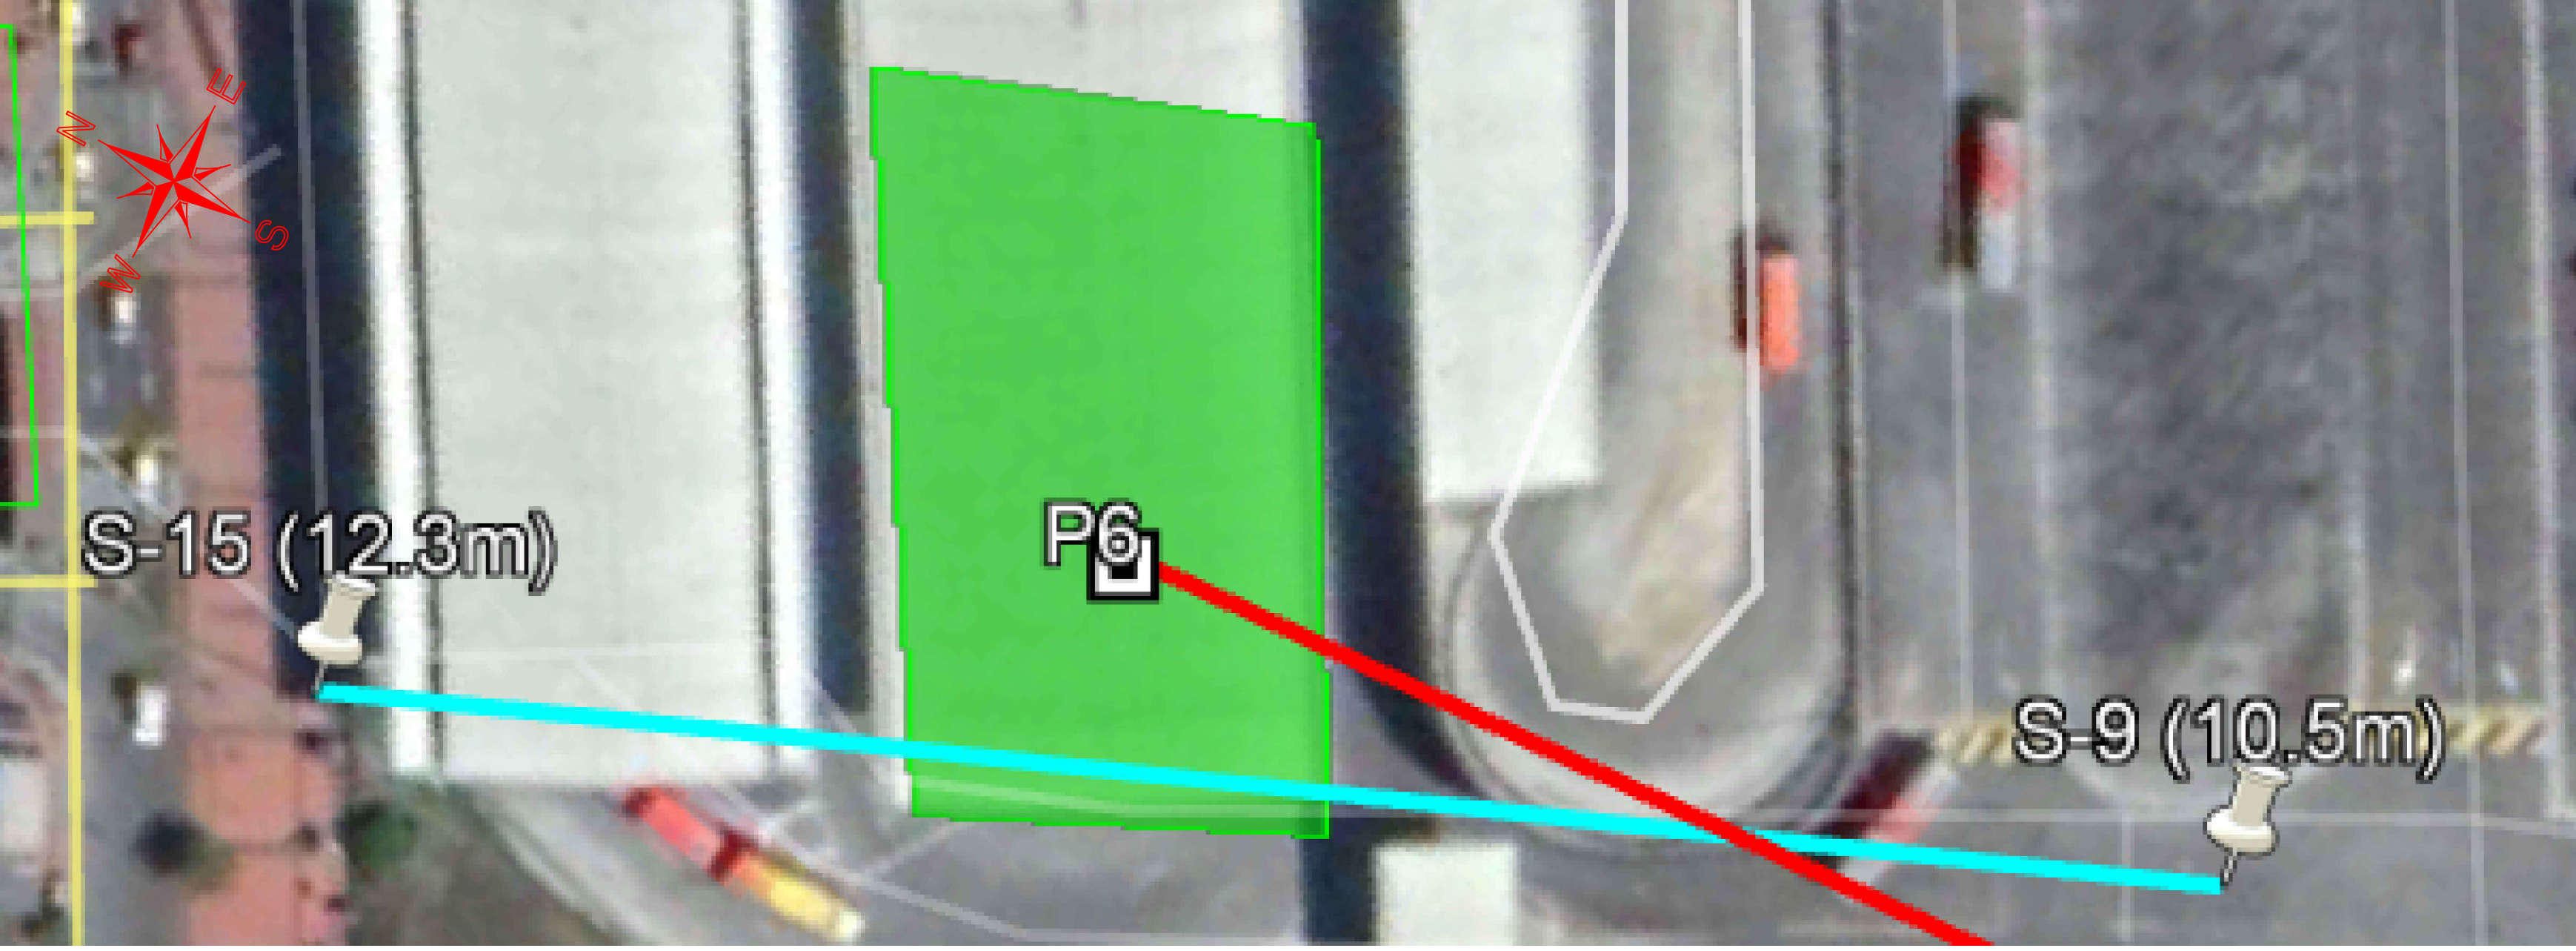

 INSTITUTO DE DESARROLLO URBANO Alcaldía Mayor Bogotá D.C.		 CONSORCIO CS CONTRATO N° 1630 de 2020	DIRECTOR CONSULTORIA: ING.MARIO ERNESTO VACCA GAMEZ Mot.: 01193-0224 ESPECIALISTA GEOTECNIA: ING.MIGUEL ANGEL SANCHEZ SALINAS Mot.:152020883488YO	INTERVENTORIA  Ardanuy  IVICSA CONTRATO N° 1673 de 2020	DIRECTOR DE INTERVENTORIA: OSCAR ANDRÉS RICO GÓMEZ Mot.: 25202-129453-CND ESPECIALISTA INTERVENTORIA: OSCAR RAMÍREZ PARRA Mot.: 25202-75147-CND	SUPERVISOR IDU: MARIA CONSTANZA GARCIA ALICASTRO DIRECCIÓN TÉCNICA DE PROYECTOS	<table><thead><tr><th colspan="2">M O D I F I C A C I O N E S</th><th>FECHA:</th></tr></thead><tbody><tr><td>I</td><td>Ajuste de parámetros geotécnicos</td><td>31/05/2021</td></tr><tr><td>II</td><td>Observaciones Interventoría</td><td>02/06/2021</td></tr><tr><td>III</td><td>Observaciones ISC-CAN-P1580-434 Respuesta 3 productos fact03Idad Ajustados - Observaciones IDU</td><td>16/10/2021</td></tr><tr><td>IV</td><td></td><td></td></tr><tr><td>V</td><td></td><td></td></tr><tr><td>VI</td><td></td><td></td></tr><tr><td>VII</td><td></td><td></td></tr><tr><td>VIII</td><td></td><td></td></tr></tbody></table>	M O D I F I C A C I O N E S		FECHA:	I	Ajuste de parámetros geotécnicos	31/05/2021	II	Observaciones Interventoría	02/06/2021	III	Observaciones ISC-CAN-P1580-434 Respuesta 3 productos fact03Idad Ajustados - Observaciones IDU	16/10/2021	IV			V			VI			VII			VIII			PROYECTO: "ACTUALIZACIÓN, AJUSTES Y COMPLEMENTACIÓN DE LA FACTIBILIDAD Y LOS ESTUDIOS Y DISEÑOS DEL CABLE AÉREO EN SAN CRISTÓBAL, EN BOGOTÁ D.C."	CONTIENE: PERFIL ESTRATIGRÁFICO TÍPICO DE LA ALTERNATIVA 6 PARA LA ESTACIÓN EL PORTAL 20 DE JULIO	REFERENCIA: ARCHIVO CAD: FAGTPG03.dwg ARCHIVO LAYOUT: FAGTPG03 FECHA TERMINACIÓN OBRA: ENERO DE 2022	PLANCHA No. FACTPG03 DE 67 CONSECUTIVO: 144
M O D I F I C A C I O N E S		FECHA:																																				
I	Ajuste de parámetros geotécnicos	31/05/2021																																				
II	Observaciones Interventoría	02/06/2021																																				
III	Observaciones ISC-CAN-P1580-434 Respuesta 3 productos fact03Idad Ajustados - Observaciones IDU	16/10/2021																																				
IV																																						
V																																						
VI																																						
VII																																						
VIII																																						
		LOCALIDAD: SAN CRISTÓBAL	ESCALA: 1:250	FECHA ELABORACION PLANO: 29/04/2021																																		