

Alternativa 1 Estación "Juan Rey"

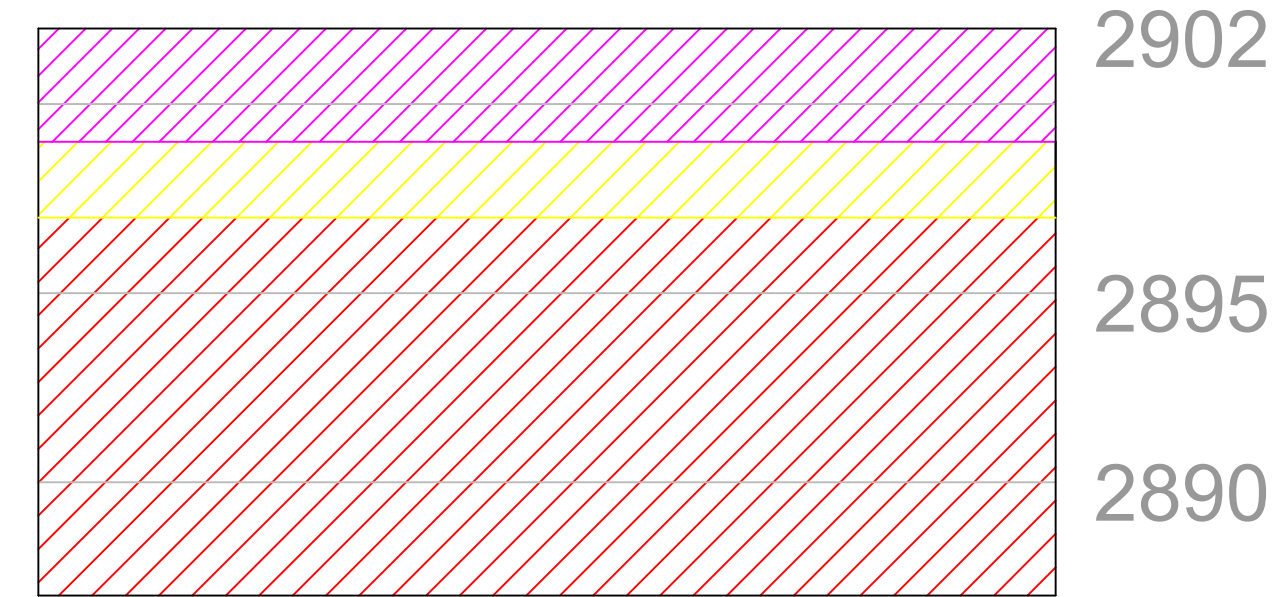
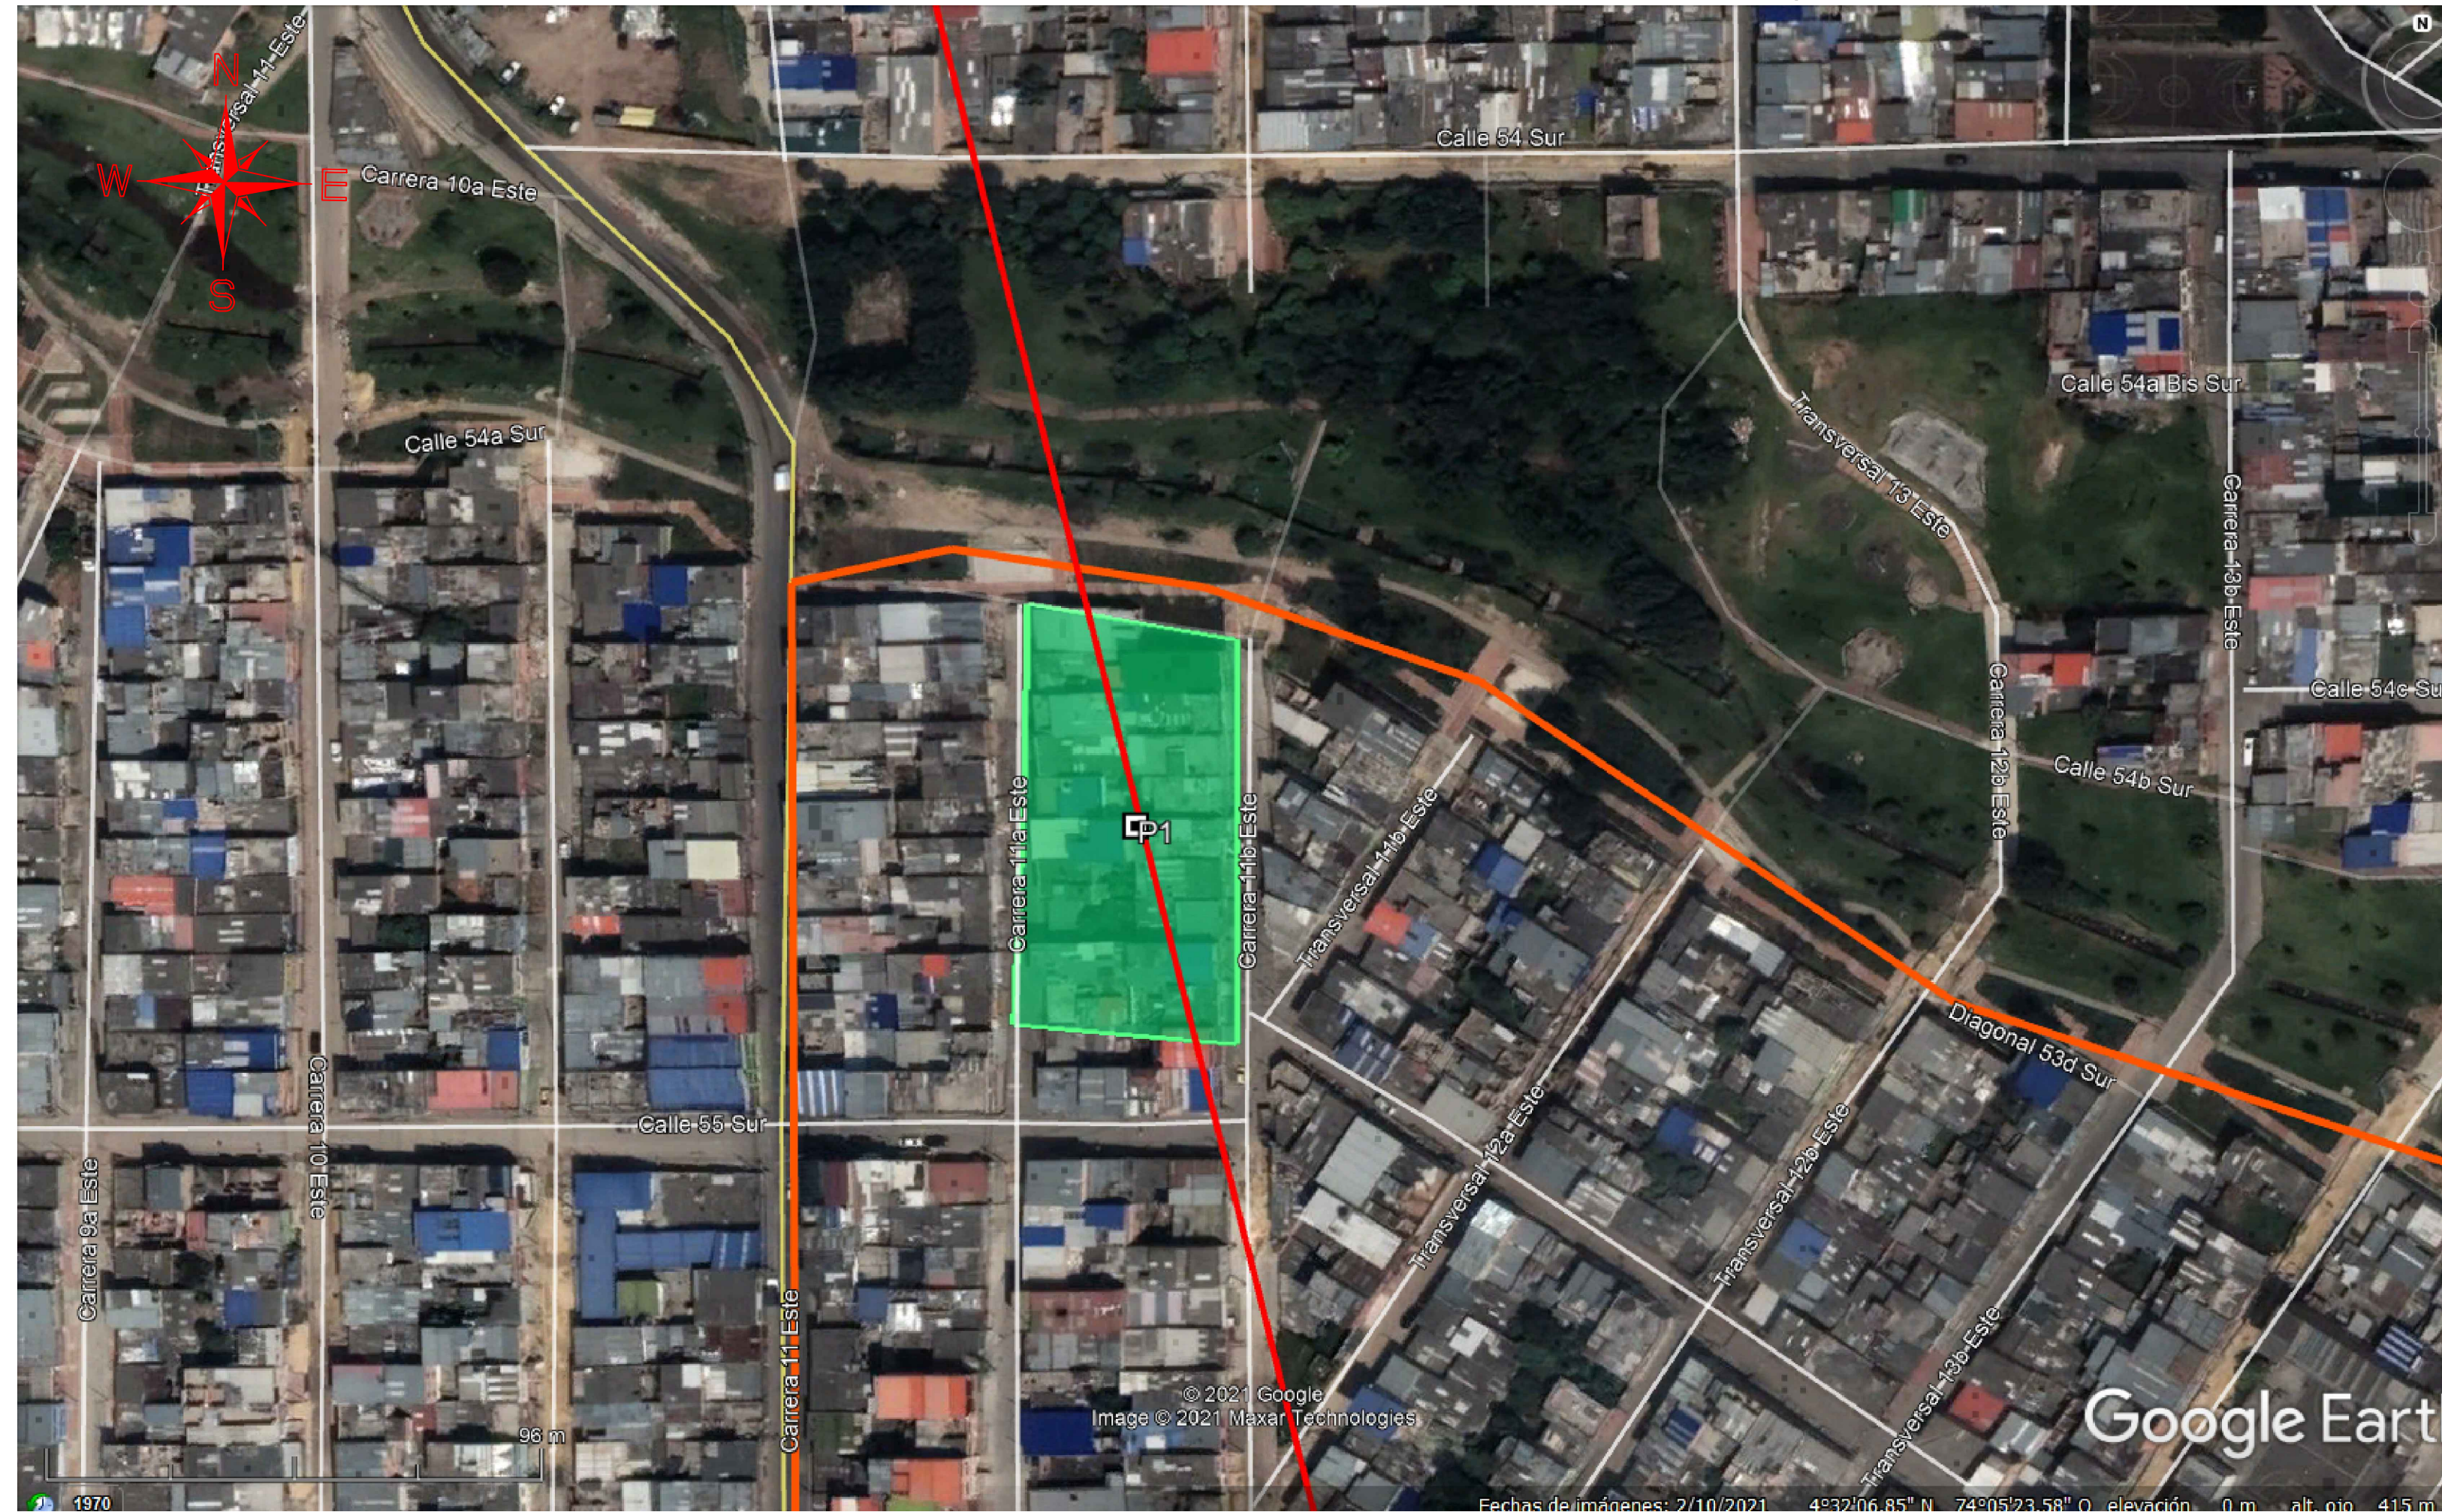


TABLA DE CONVENCIONES

- (Qra1)** Relleno antrópico compuesto por limos y arcillas $Cu=30.2$ kPa
- (Pbg)** Arenisca altamente meteorizada $\phi=35^\circ$
- (Pbg)** Arcillolita altamente meteorizada. $Cu=290$ kPa

Alternativa 3 Estación "Juan Rey"


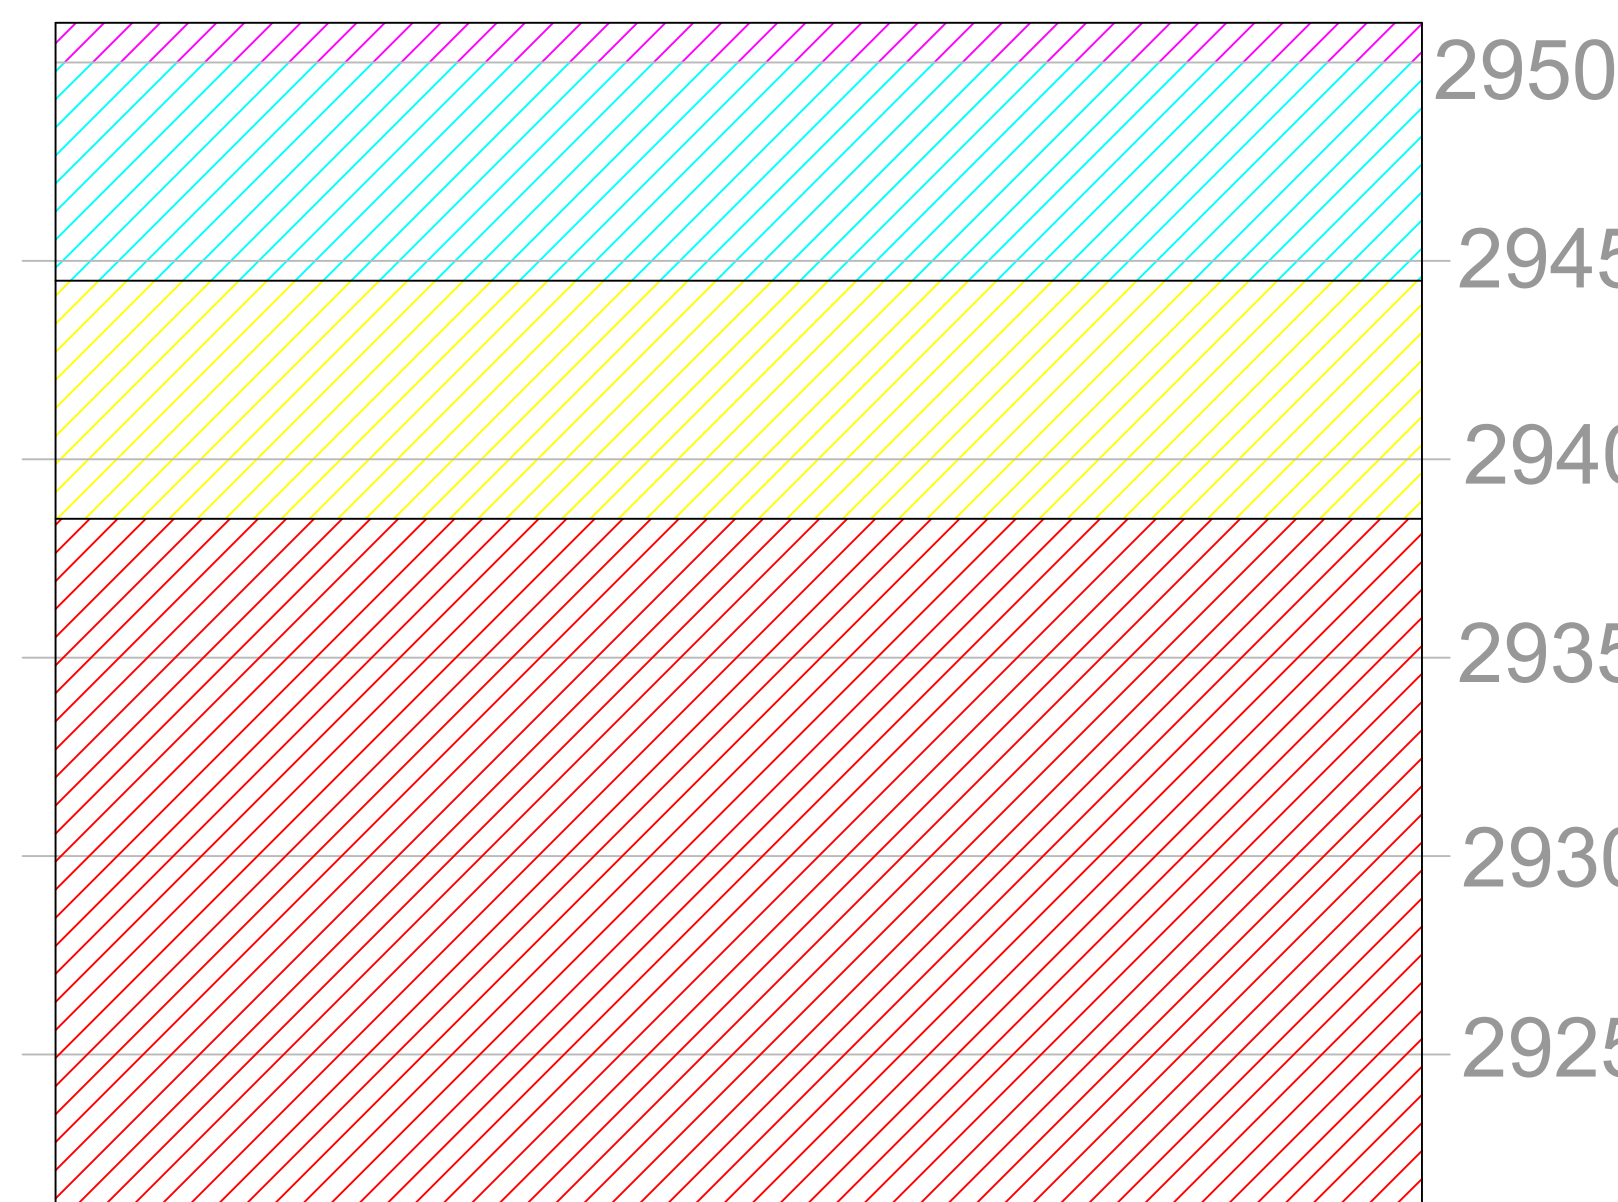


TABLA DE CONVENCIONES

- (Qra1)** Relleno antrópico compuesto por limos y arcillas, $Cu=34.5$ kPa
- (Pbg)** Suelo residual arcilloso de consistencia blanda. $N_{prom}=10$, $Cu=40$ kPa
- (Pbg)** Suelo residual arcilloso de consistencia muy dura. $N_{prom}=50$, $Cu=200$ kPa
- (Pbg)** Arcillolita altamente meteorizada $Cu=290$ kPa

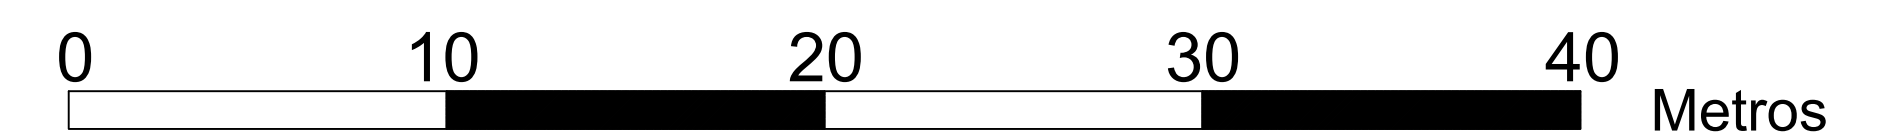

	INSTITUTO DE DESARROLLO URBANO Alcaldía Mayor Bogotá D.C.	CONSULTOR:	DIRECTOR CONSULTORIA:	INTERVENTORIA	DIRECTOR DE INTERVENTORIA:	SUPERVISOR IDU:	M O D I F I C A C I O N E S		FECHA:	PROYECTO:	CONTIENE:	REFERENCIA:	PLANCHA No.																		
		CONSORCIO CS Cali Mayor CS - Supervisora Caliada S.A.S.	ING.MARIO ERNESTO VACCA GAMEZ Mot.: 01193-0224	ESPECIALISTA GEOTECNIA:	ING.MIGUEL ANGEL SANCHEZ SALINAS Mot.:152020883488YO	CONTRATO N° 1630 de 2020	IVICSA INGENIEROS CONSULTORES	CONTRATO N° 1673 de 2020	OSCAR ANDRÉS RICO GÓMEZ Mot.:25202-129453-CND					ESPECIALISTA INTERVENTORIA:	OSCAR RAMIREZ PARRA Mot.: 25202-75147-CND	DIRECCIÓN TÉCNICA DE PROYECTOS	III Observaciones ISC-CAI-P1580-434 Respuesta 3 productos factibilidad Ajustados -- Observaciones IDU	31/05/2021	II Observaciones interventoria	02/06/2021	IV Observaciones IDU	16/10/2021	V		VI		VII		VIII		"ACTUALIZACIÓN, AJUSTES Y COMPLEMENTACIÓN DE LA FACTIBILIDAD Y LOS ESTUDIOS Y DISEÑOS DEL CABLE AEREO EN SAN CRISTÓBAL, EN BOGOTÁ D.C."