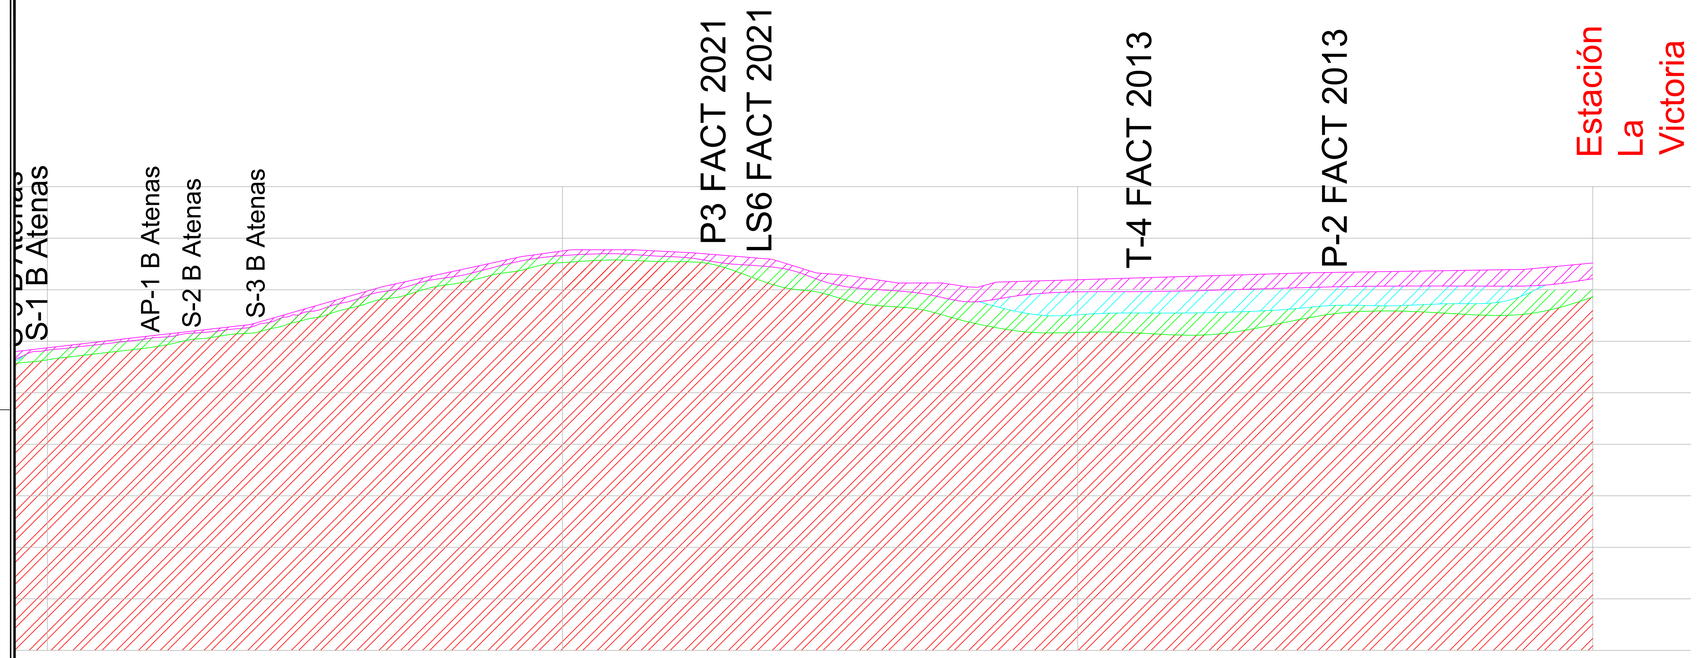

0 50 100 150 200 Metros

TABLA DE CONVENCIONES

- (Qra1) Suelo orgánico y lleno antrópico compuesto por arcilla de alta y baja plasticidad y escombro
- (Qrs) Depósito de vertiente fluvioglaciar compuesto por arcilla de baja plasticidad y arcilla limosa con algo de arena. Cu=12.18 ton/m2, Nprom= 35 golpes
- (Pgb) Suelo residual compuesto por arcilla de baja plasticidad con algo de arena y algo de gravas. Cu=14.76 ton/m2, Nprom= 37 golpes
- (Pbg) Arcillolitas abigarradas con presencia de arena. Color marrón y vetas gris claro
- (Pbg) Arenisca con presencia de arcilla de alta plasticidad y algo de grava

0 50 100 150 200 Metros

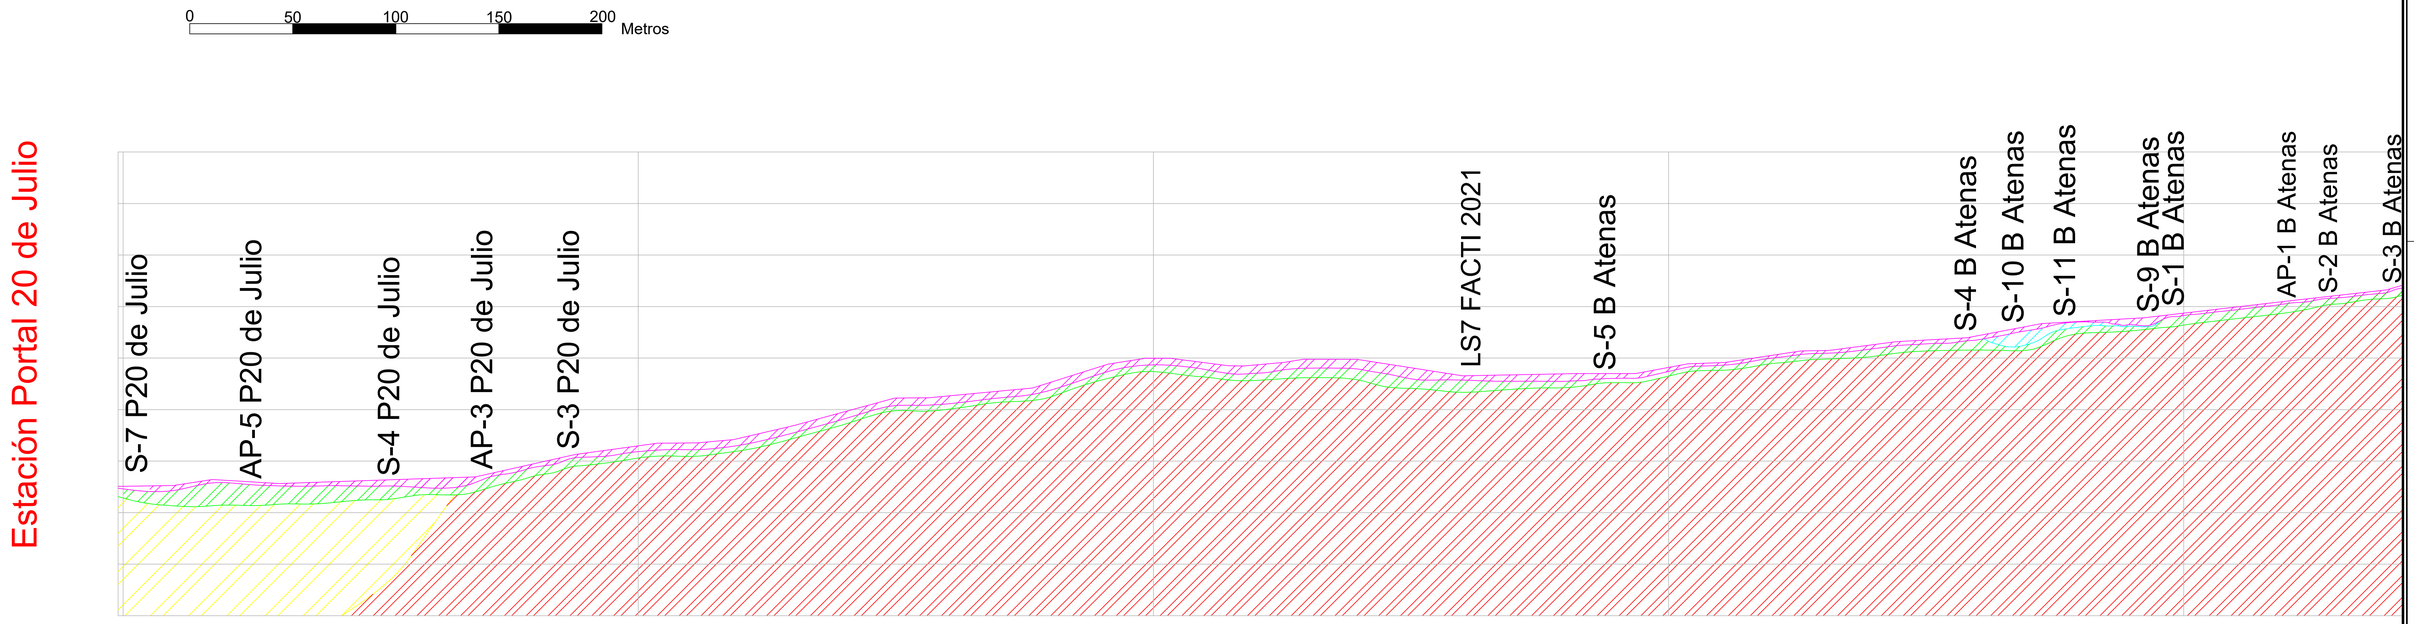

FACTIBILIDAD

INSTITUTO DE DESARROLLO URBANO
Alcaldía Mayor Bogotá D.C.

CONSULTOR: CONSORCIO CS (CalyMayor Colombia S.A.S. / Supering)
CONTRATO N° 1630 de 2020

DIRECTOR CONSULTORIA: Mario Ernesto Vacca Gamez — Firmado digitalmente por Mario Ernesto Vacca Gamez Fecha: 2021.10.27 21:12:43 -05'00'
ING.MARIO ERNESTO VACCA GÁMEZ Mat.: 01193-0224
ESPECIALISTA GEOTECNIA: MIGUEL ANGEL SANCHEZ SALINAS
ING.MIGUEL ANGEL SANCHEZ SALINAS Mat.:15202088348 9YO

INTERVENTORIA: Ardanuy — IVICSA INGENIEROS CONSULTORES
CONTRATO N° 1673 de 2020

DIRECTOR DE INTERVENTORIA: OSCAR ANDRES RICO GOMEZ
OSCAR ANDRES RICO GÓMEZ Mat.:25202-129453-CND
ESPECIALISTA INTERVENTORIA: RAMIREZ PARRA OSCAR
OSCAR RAMIREZ PARRA Mat.:25202-75147-CND

SUPERVISOR IDU: MARIA CONSTANZA GARCIA ALICASTRO
DIRECCIÓN TÉCNICA DE PROYECTOS

	MODIFICACIONES	FECHA:
I	Ajustes de parámetros geotécnicos	31/05/2021
II	Observaciones interventoría	02/08/2021
III	Observaciones ISC-CAI-P1580-434 Respuesta 3 productos factibilidad Ajustados - Observaciones IDU	18/10/2021
IV		
V		
VI		
VII		
VIII		

PROYECTO: "ACTUALIZACIÓN, AJUSTES Y COMPLEMENTACIÓN DE LA FACTIBILIDAD Y LOS ESTUDIOS Y DISEÑOS DEL CABLE AÉREO EN SAN CRISTÓBAL, EN BOGOTÁ D.C."

CONTIENE: PERFIL ESTRATIGRAFICO TIPICO PARA LA ALTERNATIVA 4 DEL TRAMO PORTAL 20 DE JULIO - LA VICTORIA

LOCALIDAD: SAN CRISTÓBAL
ESCALA: 1:1250

REFERENCIA:
ARCHIVO CAD: FAGTPG18.dwg
ARCHIVO LAYOUT: FAGTPG24
FECHA TERMINACIÓN DE OBRA: ENERO DE 2022
FECHA ELABORACION PLANO: 29/04/2021

PLANCHA No. FAGTPG24 DE 67
CONSECUTIVO: 165