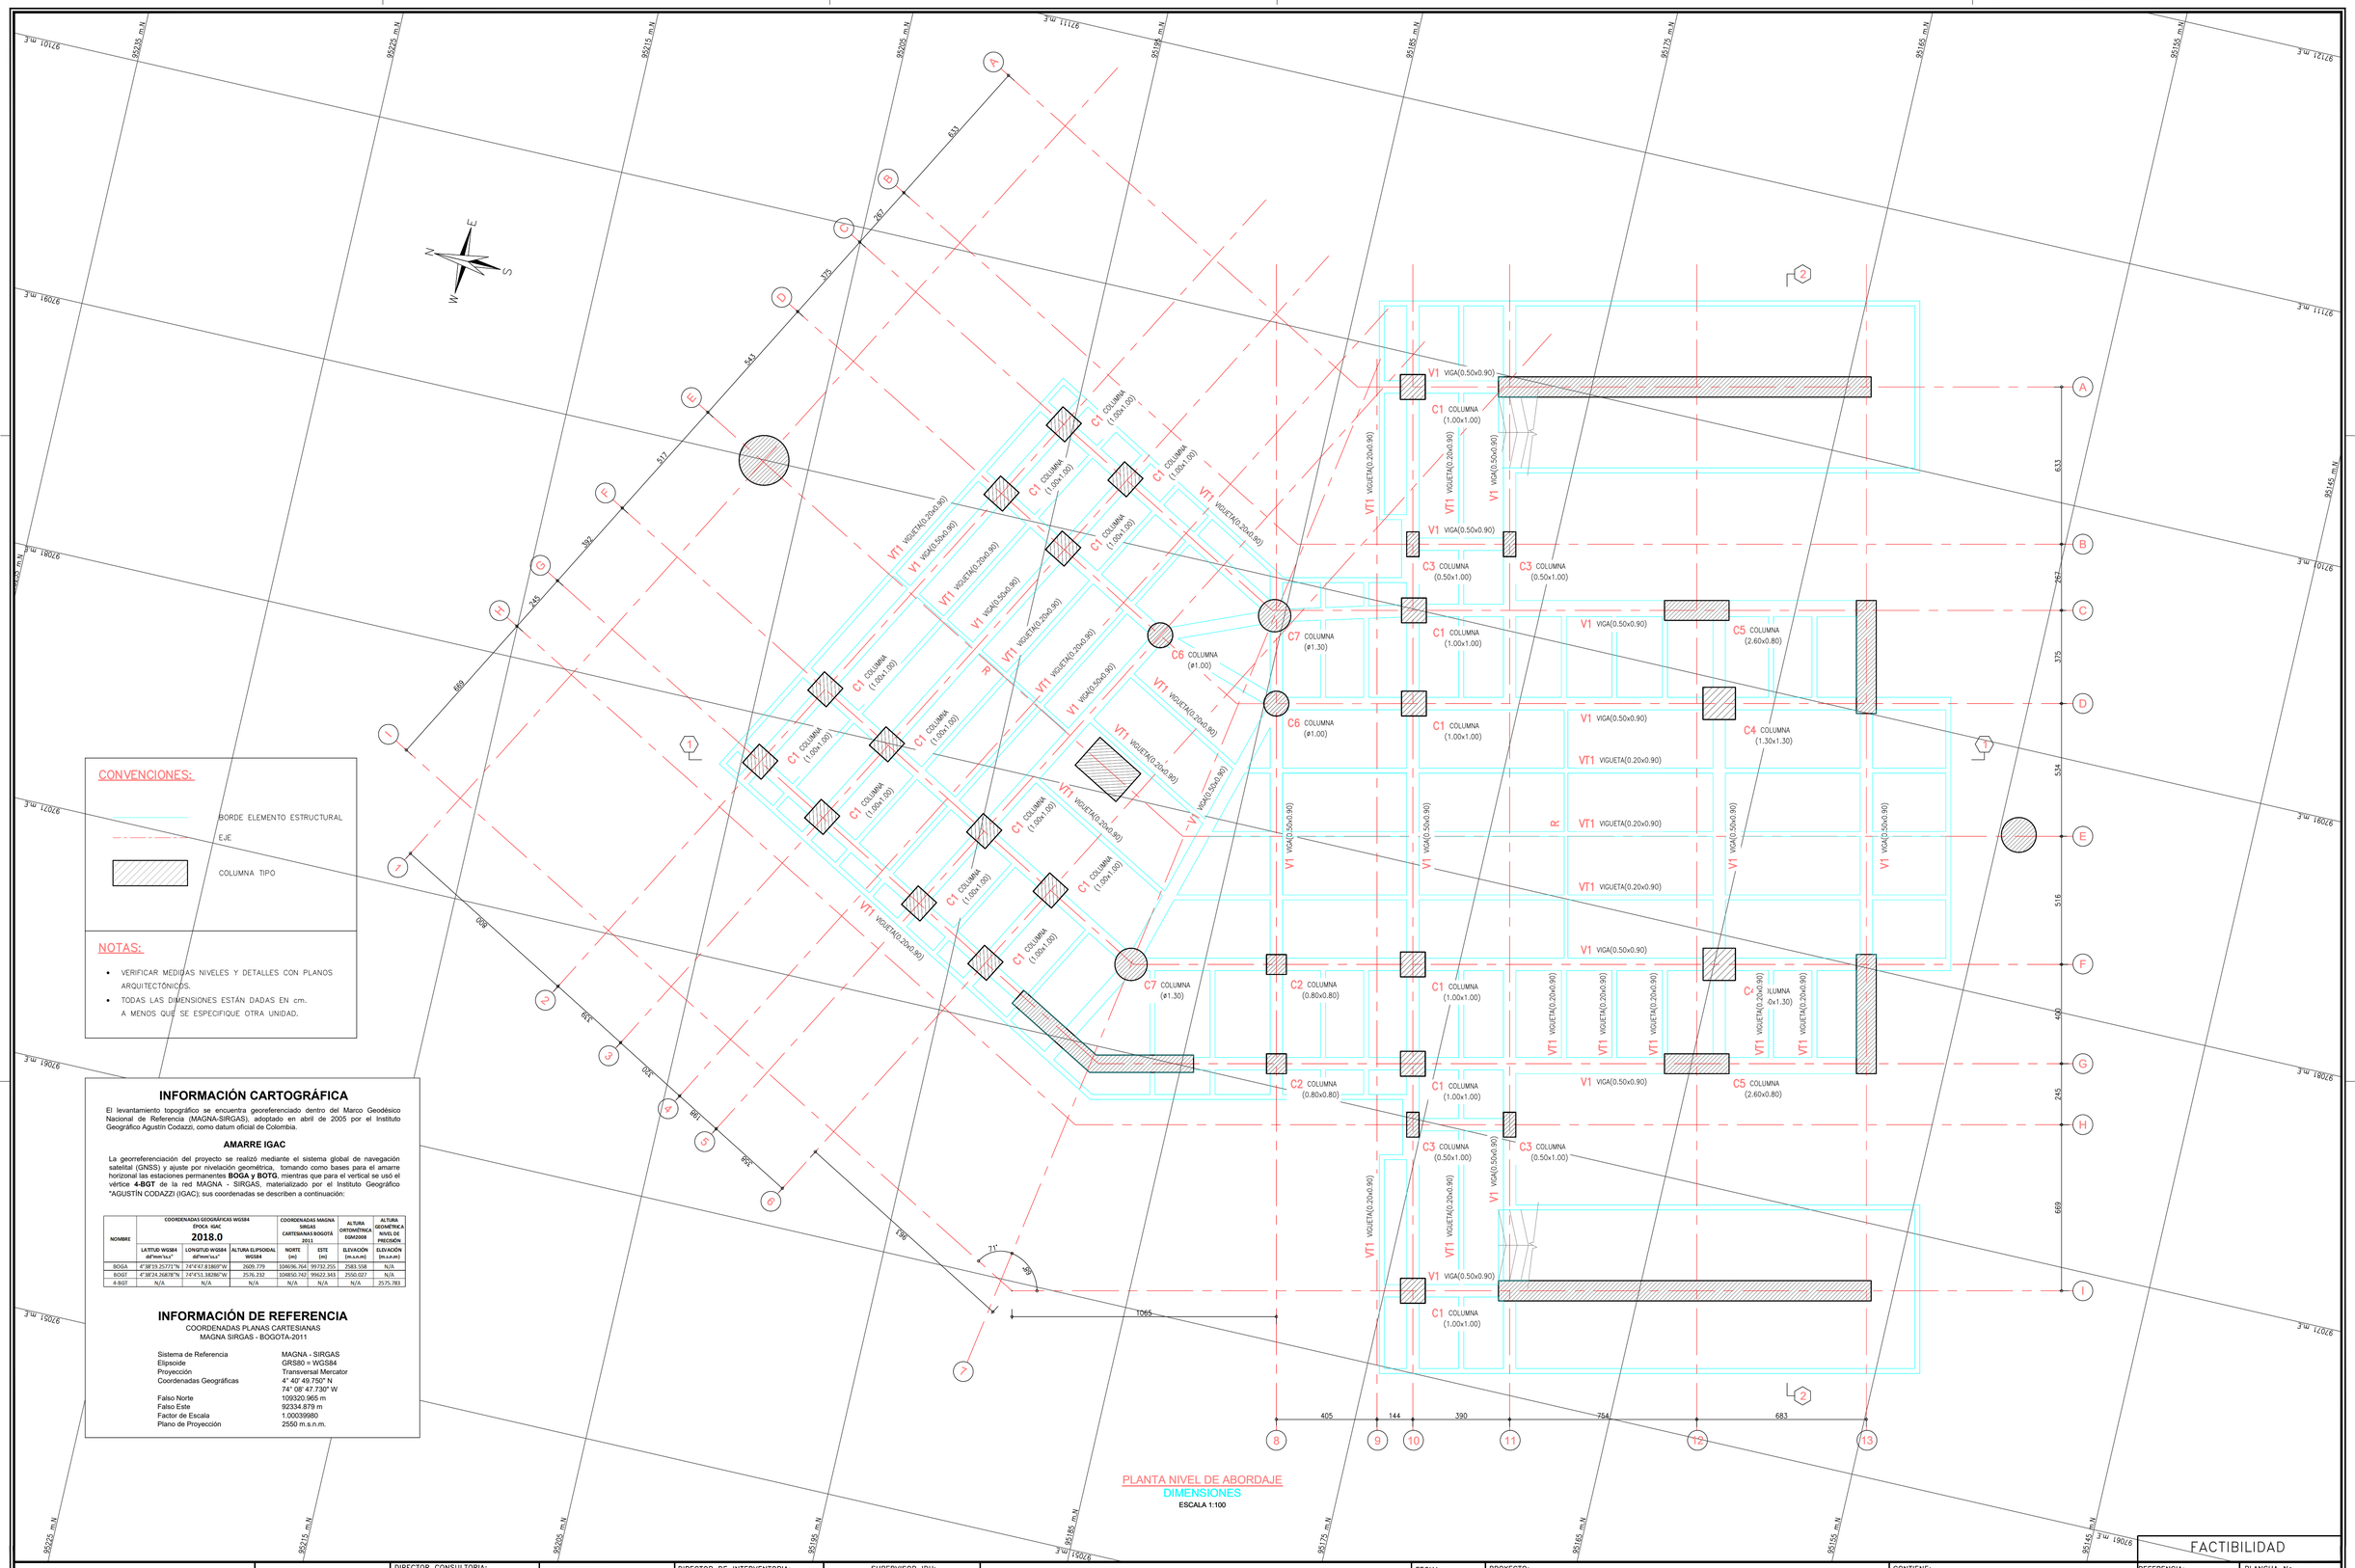

INSTITUTO DE DESARROLLO URBANO
Alcaldía Mayor Bogotá D.C.

CONSULTOR:
CONSORCIO CS
CONTRATO: IDU N°.1630 de 2020

DIRECTOR CONSULTORIA:
Mario Ernesto Vacca Gamez
Firmado digitalmente por Mario Ernesto Vacca Gamez Fecha: 2021.10.28 17:55:10 -05'00'
ING. MARIO ERNESTO VACCA GAMEZ
Mat.: 01193-0224

ESPECIALISTA:
JORGE ALBERTO PADILLA ROMERO
Firmado digitalmente por JORGE ALBERTO PADILLA ROMERO Fecha: 2021.10.28 14:43:43 -05'00'
ING. JORGE A. PADILLA ROMERO
Mat.: 25202-05788 CND.

INTERVENTORIA
Ardanuy
IVICSA INGENIEROS CONSULTORES
CONTRATO: IDU N°1673 de 2020

DIRECTOR DE INTERVENTORIA:
OSCAR ANDRES RICO GOMEZ
ING. OSCAR ANDRES RICO GÓMEZ
Mat.:25202-129453 CND

ESPECIALISTA INTERVENTORIA:
SOACHA SANCHEZ ALIRIO
ING. ALIRIO SOACHA SANCHEZ
Mat.:25202-122819 CND

SUPERVISOR IDU:
MARIA CONSTANZA GARCIA ALICASTRO
DIRECCION TECNICA DE PROYECTOS

	MODIFICACIONES	FECHA:
I	COMENTARIOS INTERVENTORIA SEGUN DOCUMENTO ISC-CAI-P1580 210	28-05-2021
II	COMENTARIOS INTERVENTORIA SEGUN DOCUMENTO ISC-CAI-P1580 294	28-06-2021
III	COMENTARIOS INTERVENTORIA – IDU ISC-CAI-P1580-434	18-10-2021
IV		
V		
VI		
VII		
VIII		

PROYECTO:
"ACTUALIZACIÓN, AJUSTES Y COMPLEMENTACIÓN DE LA FACTIBILIDAD Y LOS ESTUDIOS Y DISEÑOS DEL CABLE AÉREO EN SAN CRISTÓBAL, EN BOGOTÁ D.C."

CONTIENE:
ESTACION INTERMEDIA LA VICTORIA
PLANTA NIVEL DE ABORDAJE

LOCALIDAD: SAN CRISTÓBAL
ESCALA: INDICADAS

FACTIBILIDAD

REFERENCIA:
ARCHIVO CAD: FAESLN24.dwg
ARCHIVO LAYOUT: FAESLN24
FECHA TERMINACION OBRA: ENERO DE 2022
FECHA ELABORACION PLANO: MAYO DE 2021

PLANCHA No. FAESLN24 DE 45
CONSECUTIVO: 238