


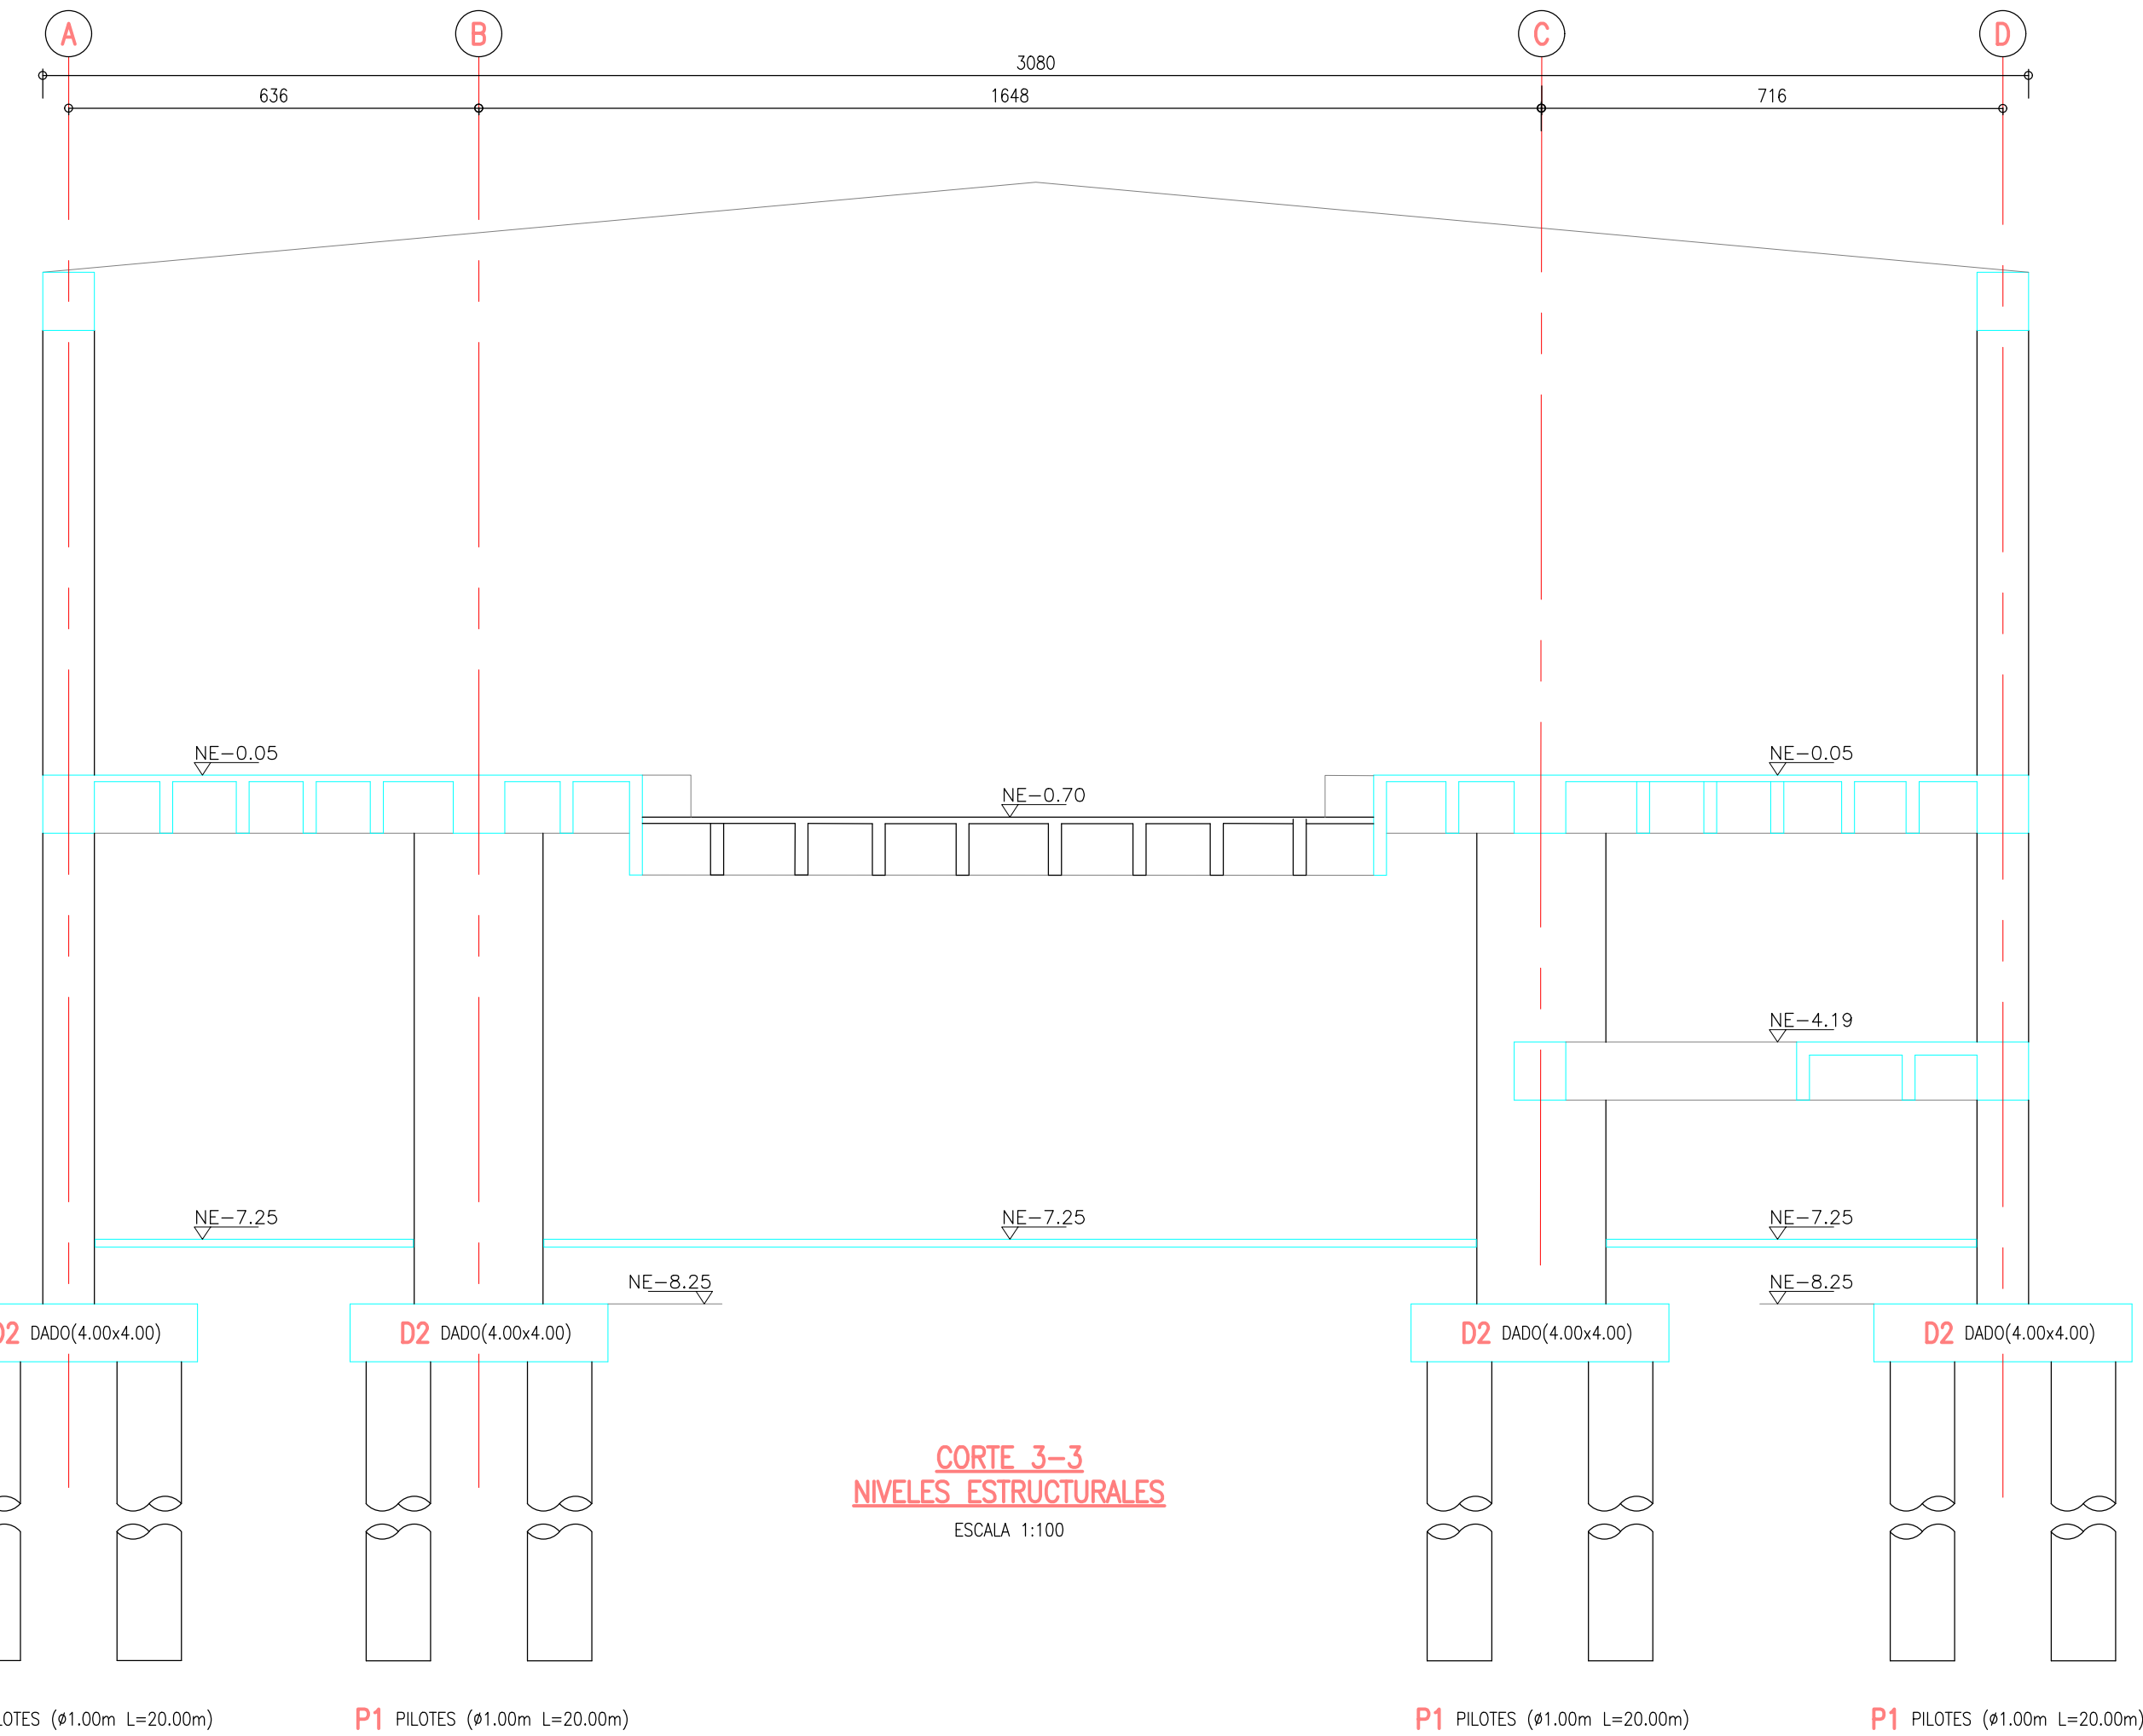

	CONSULTOR: 	DIRECTOR CONSULTORIA: ING. MARIO ERNESTO VACCA GAMEZ Mat.: 01193-0224	INTERVENTORIA 	DIRECTOR DE INTERVENTORIA: ING. OSCAR ANDRES RICO GÓMEZ Mat.:25202-129453 CND	SUPERVISOR IDU: MARIA CONSTANZA GARCIA AICASTRO	MODIFICACIONES I. COMENTARIOS INTERVENTORIA SEGUN DOCUMENTO ISC-CAI-P1580 294 II. COMENTARIOS INTERVENTORIA - IDU ISC-CAI-P1580-434 III. IV. V. VI. VII. VIII.	FECHA: 28-06-2021 18-10-2021	PROYECTO: "ACTUALIZACIÓN, AJUSTES Y COMPLEMENTACIÓN DE LA FACTIBILIDAD Y LOS ESTUDIOS Y DISEÑOS DEL CABLE AÉREO EN SAN CRISTÓBAL, EN BOGOTÁ D.C."	CONTIENE: ESTACION INTERMEDIA LA VICTORIA CORTES 1-1 2-2 Y 3-3	REFERENCIA: ARCHIVO CAD: FAESLN59.dwg ARCHIVO LAYOUT: FAESLN59 FECHA TERMINACIÓN OBRA: ENERO DE 2022	PLANCHA No. FAESLN59 DE 86	CONSECUTIVO: 273
	CONTRATO: IDU N°1630 de 2020	ESPECIALISTA: ING. JORGE A. PADILLA ROMERO Mat.: 25202-05788 CND.	CONTRATO: IDU N°1673 de 2020	DIRECCION TECNICA DE PROYECTOS	LOCALIDAD: SAN CRISTÓBAL	ESCALA: INDICADAS	FECHA ELABORACION PLANO: JUNIO DE 2021					