




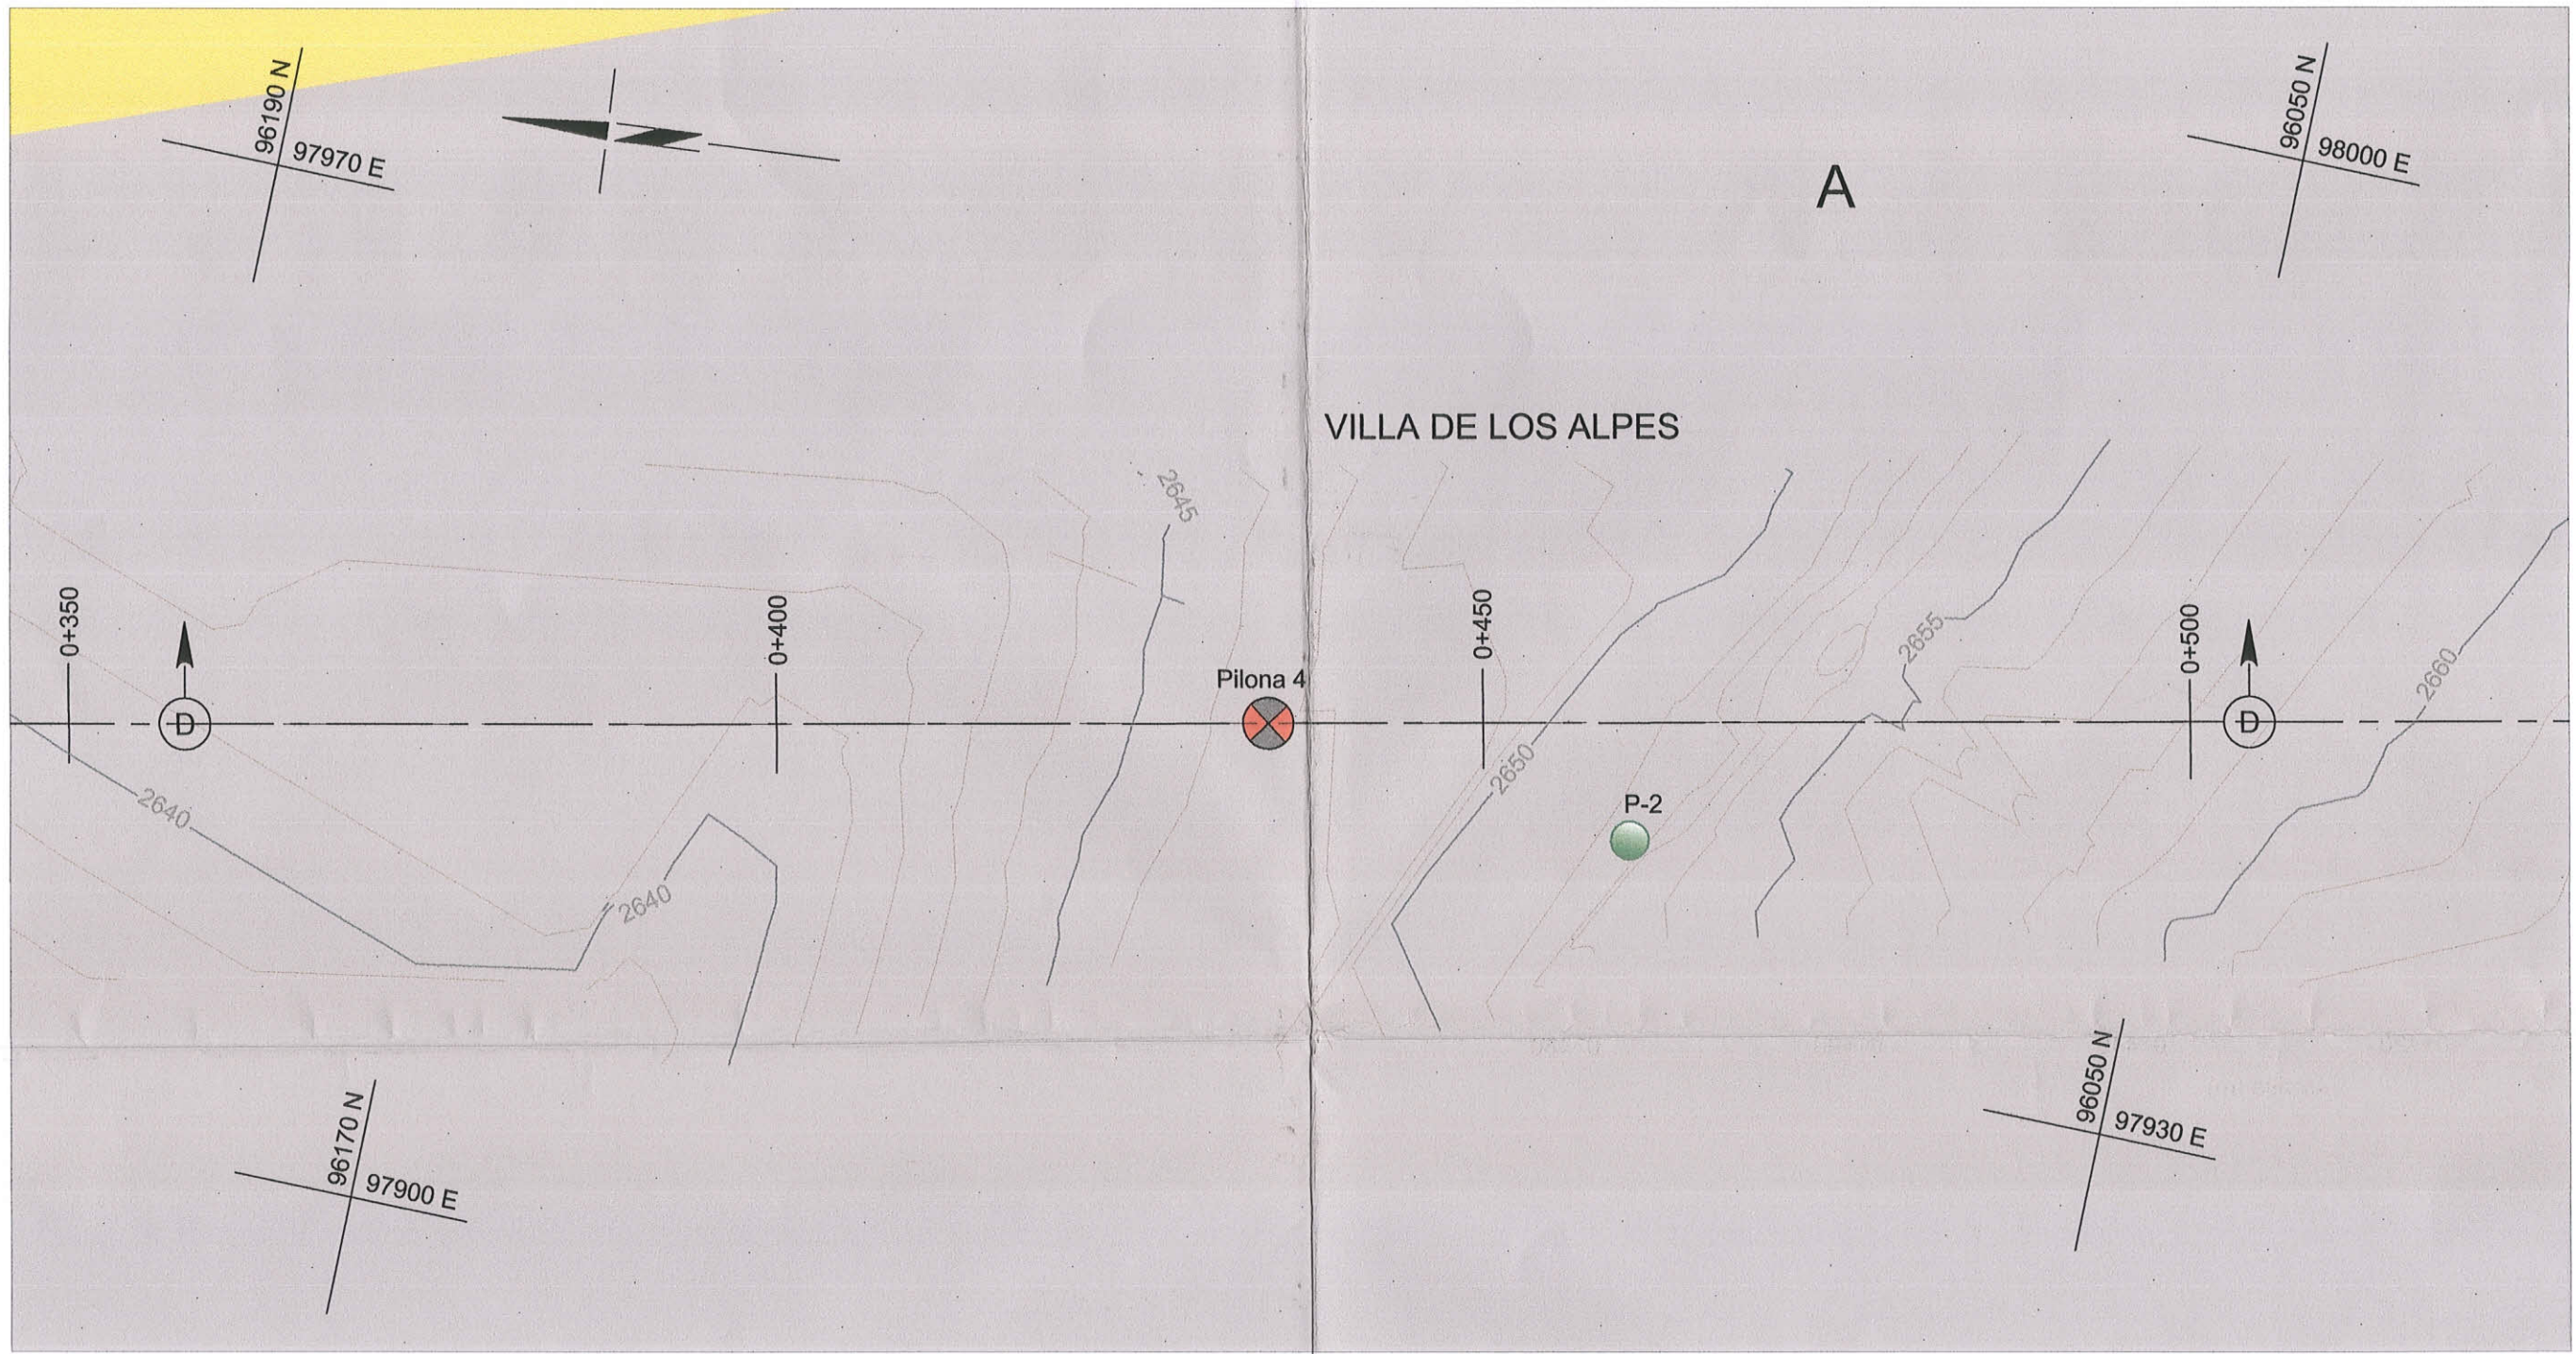


ZONA DE PROCESO VILLA DE LOS ALPES
ESCALA 1:500

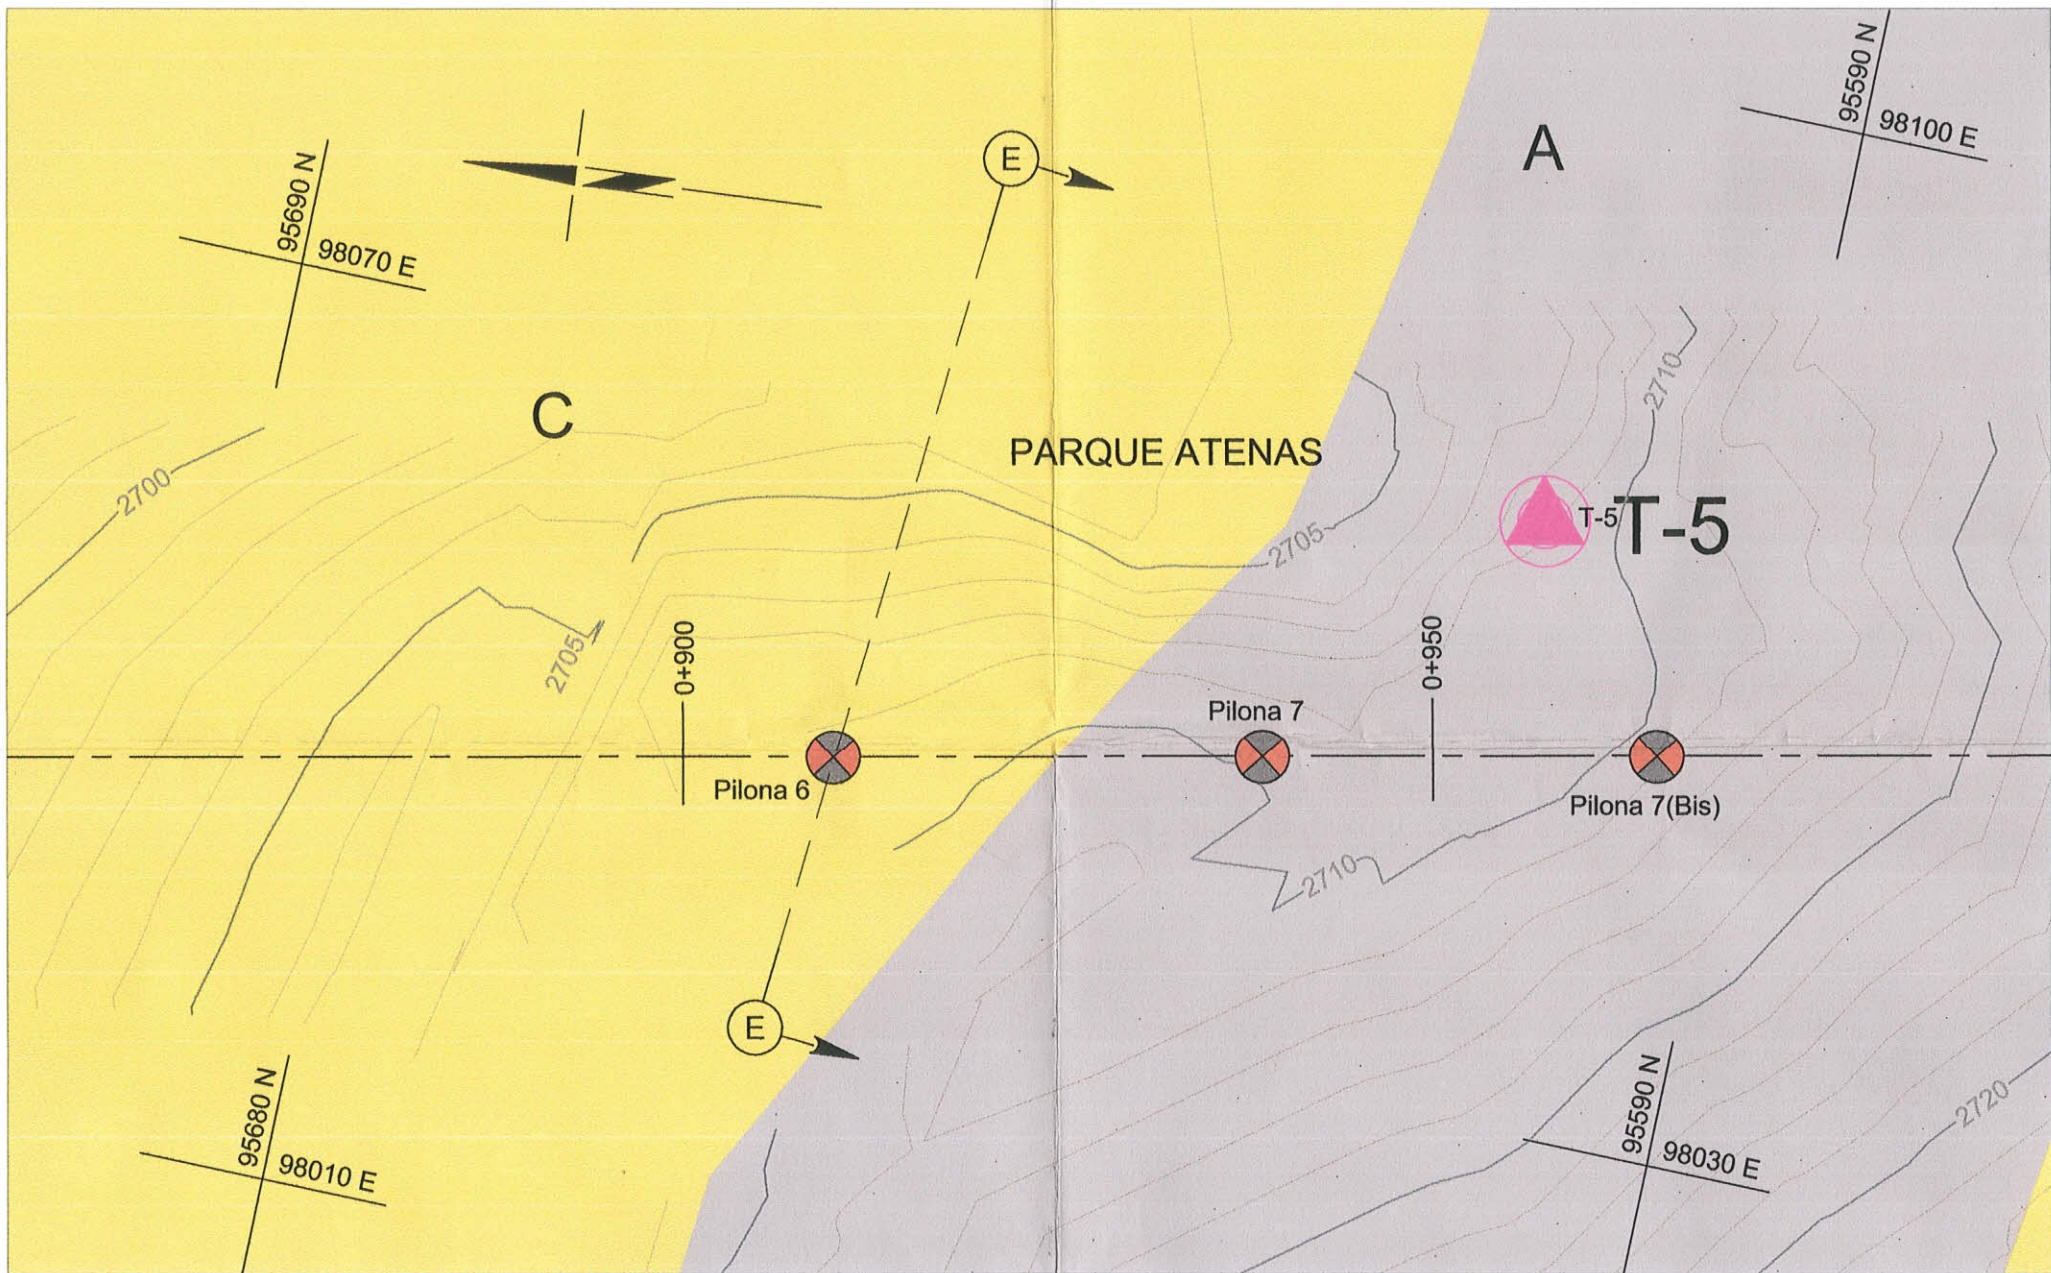


ZONA DE PROCESO PARQUE ATENAS
ESCALA 1:500

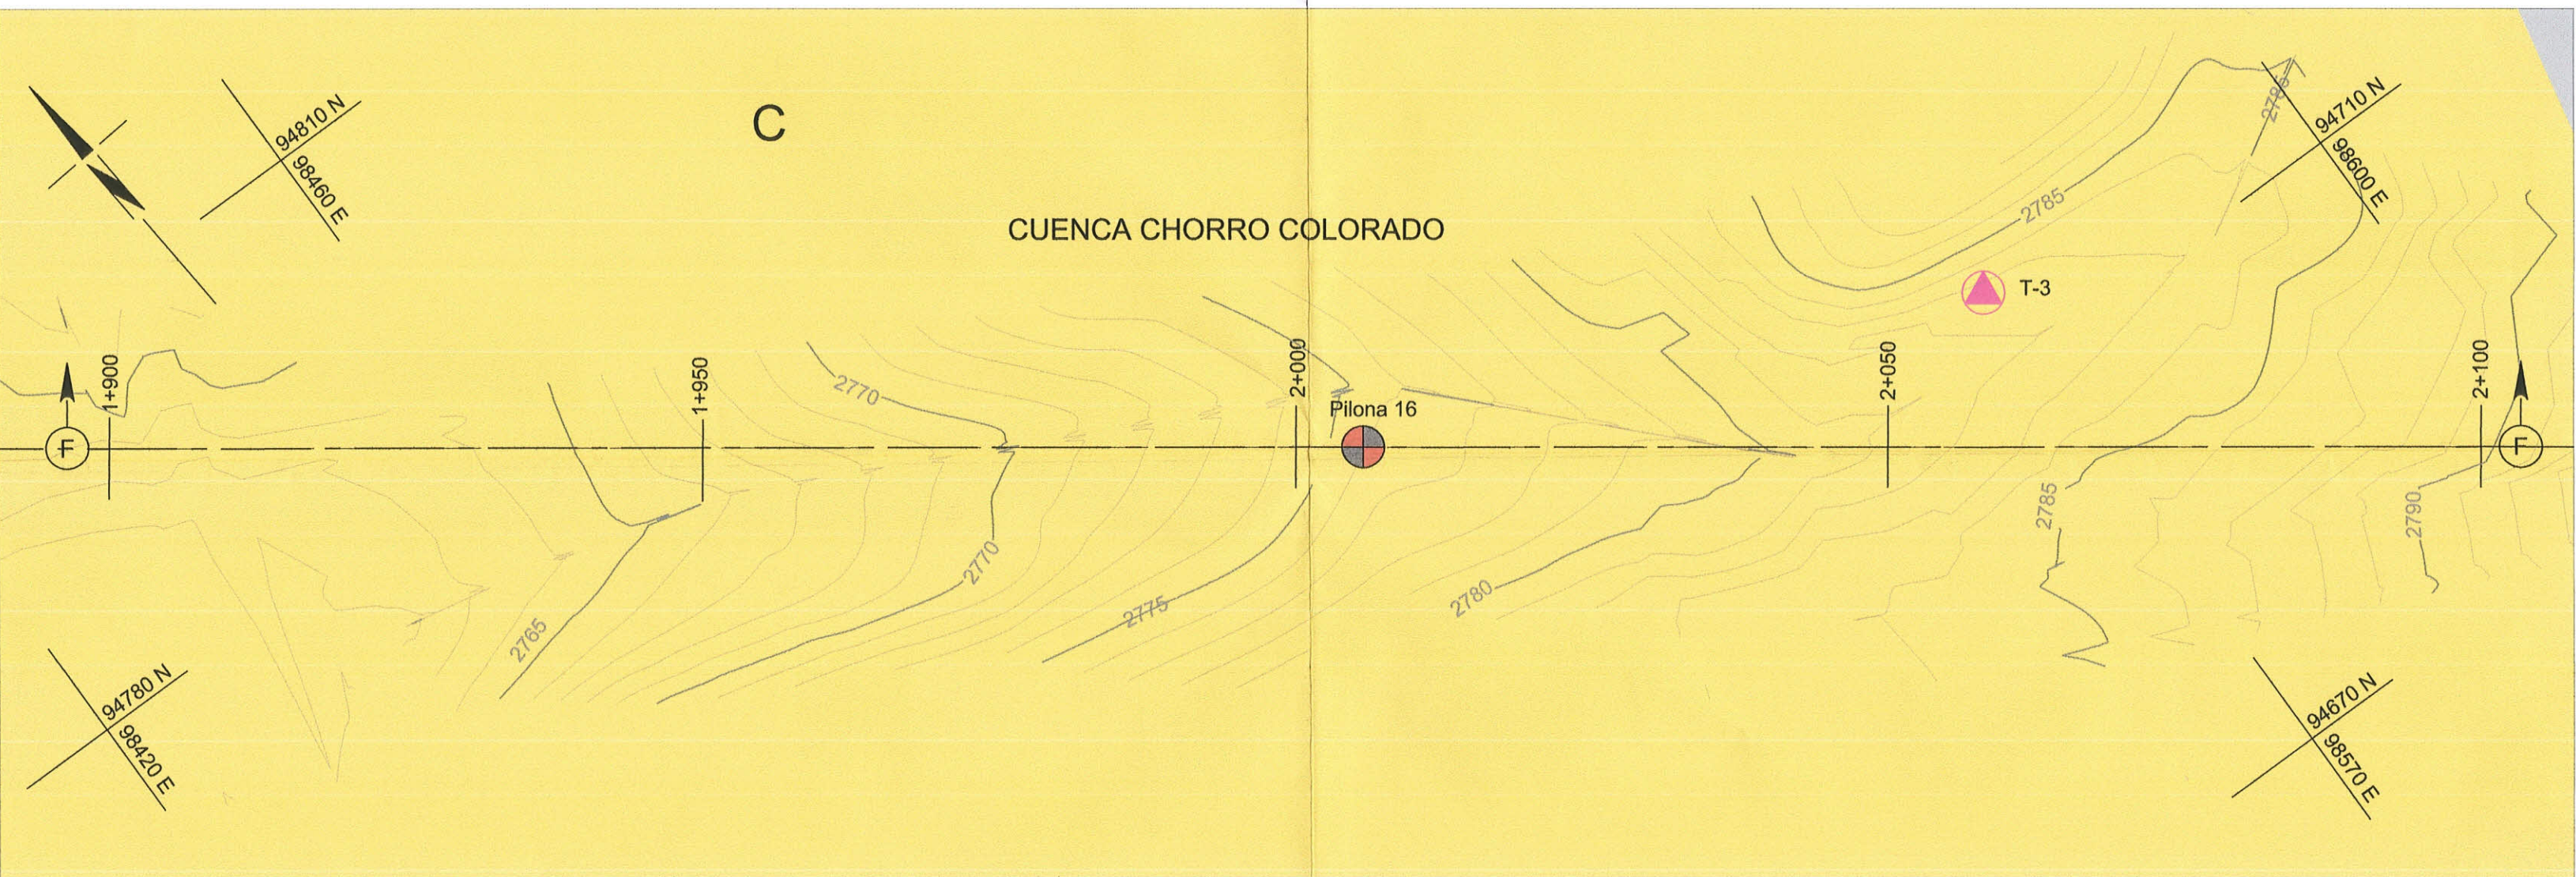


ZONA DE PROCESO CUENCA CHORRO COLORADO
ESCALA 1:500

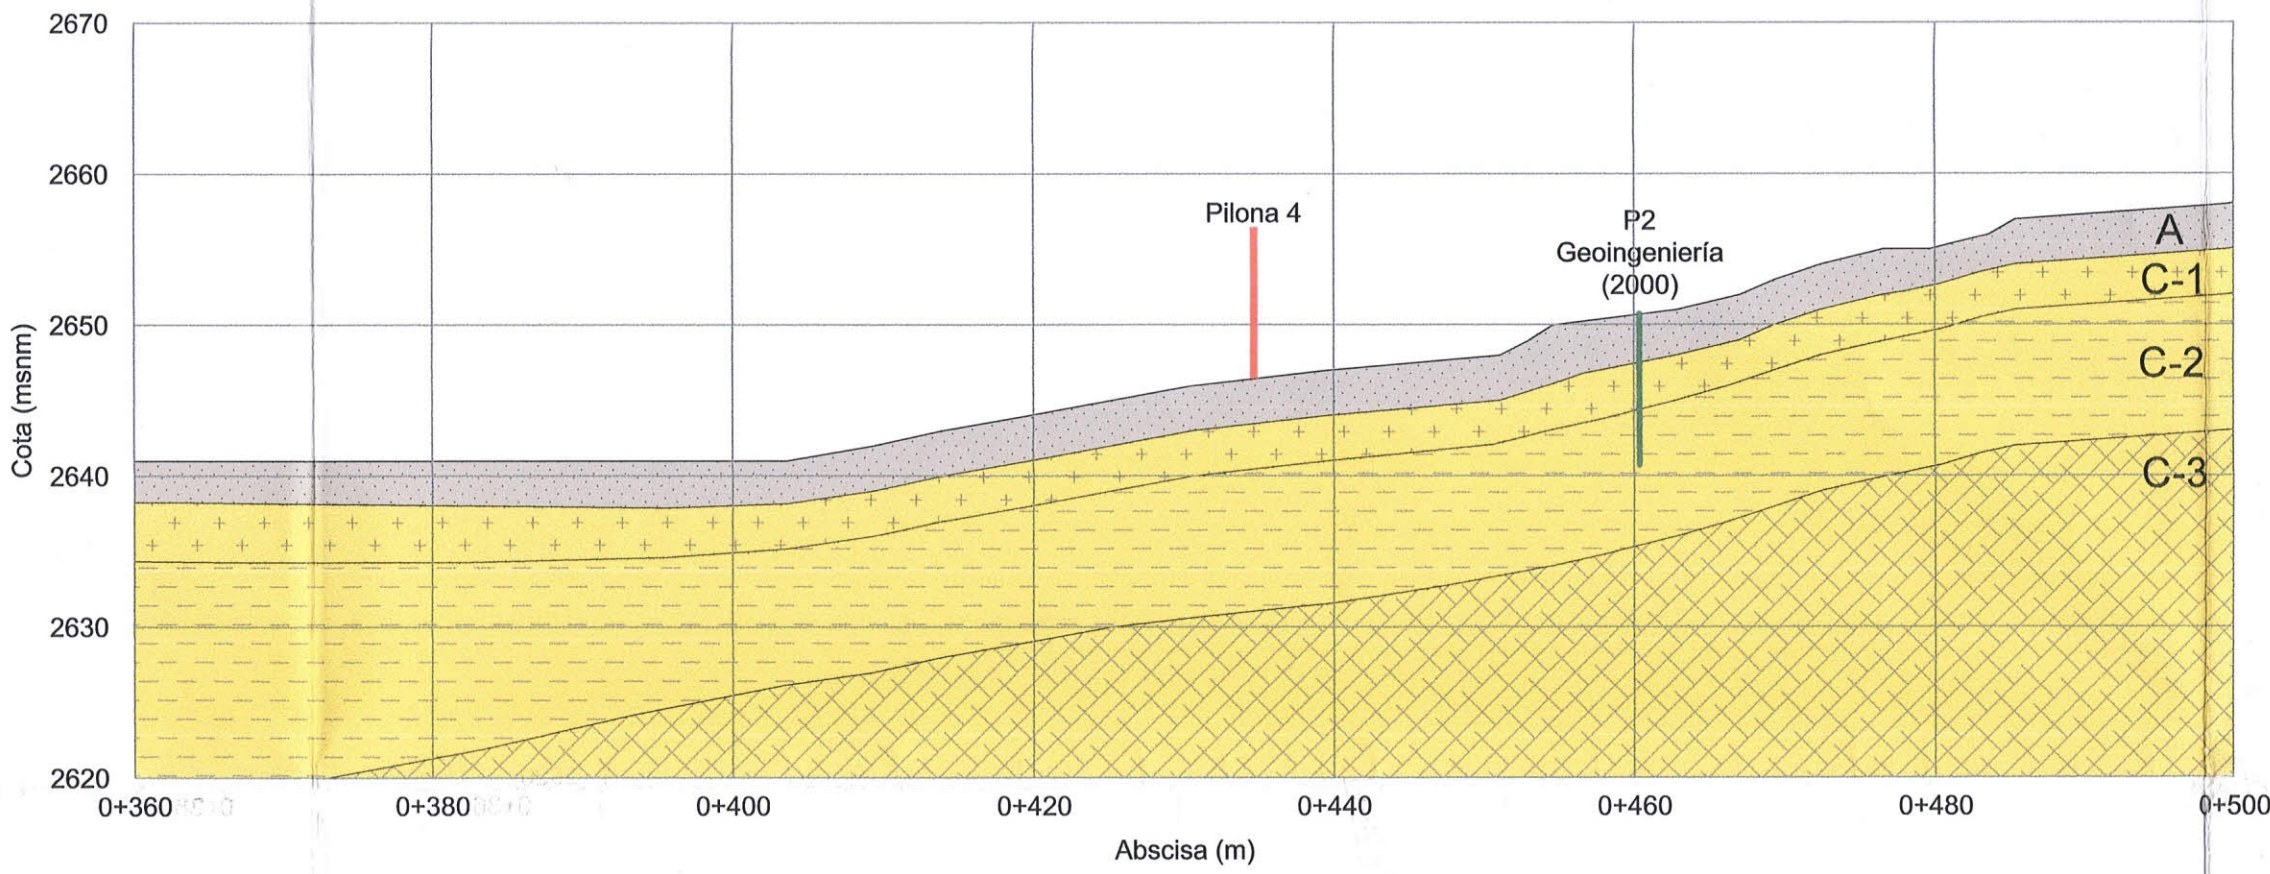

SECCIÓN D-D
ESCALA 1:500

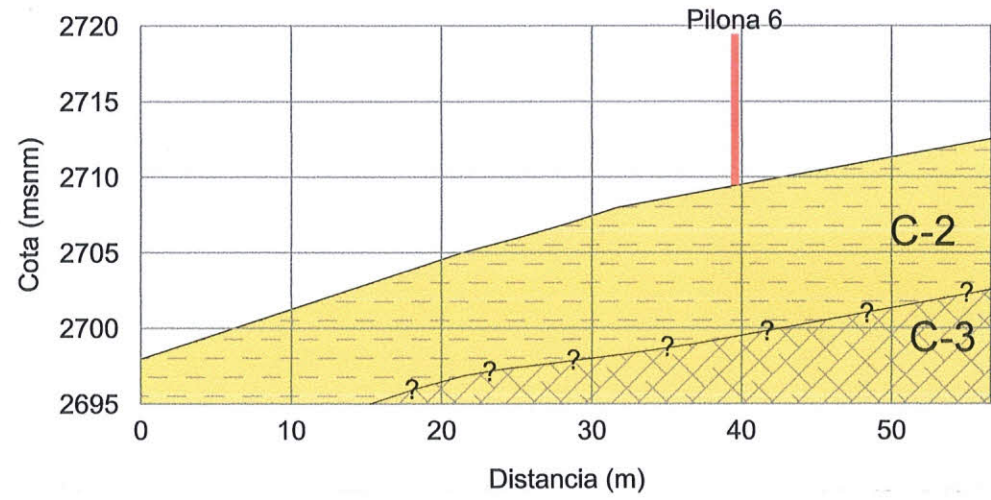

SECCIÓN E-E
ESCALA 1:500

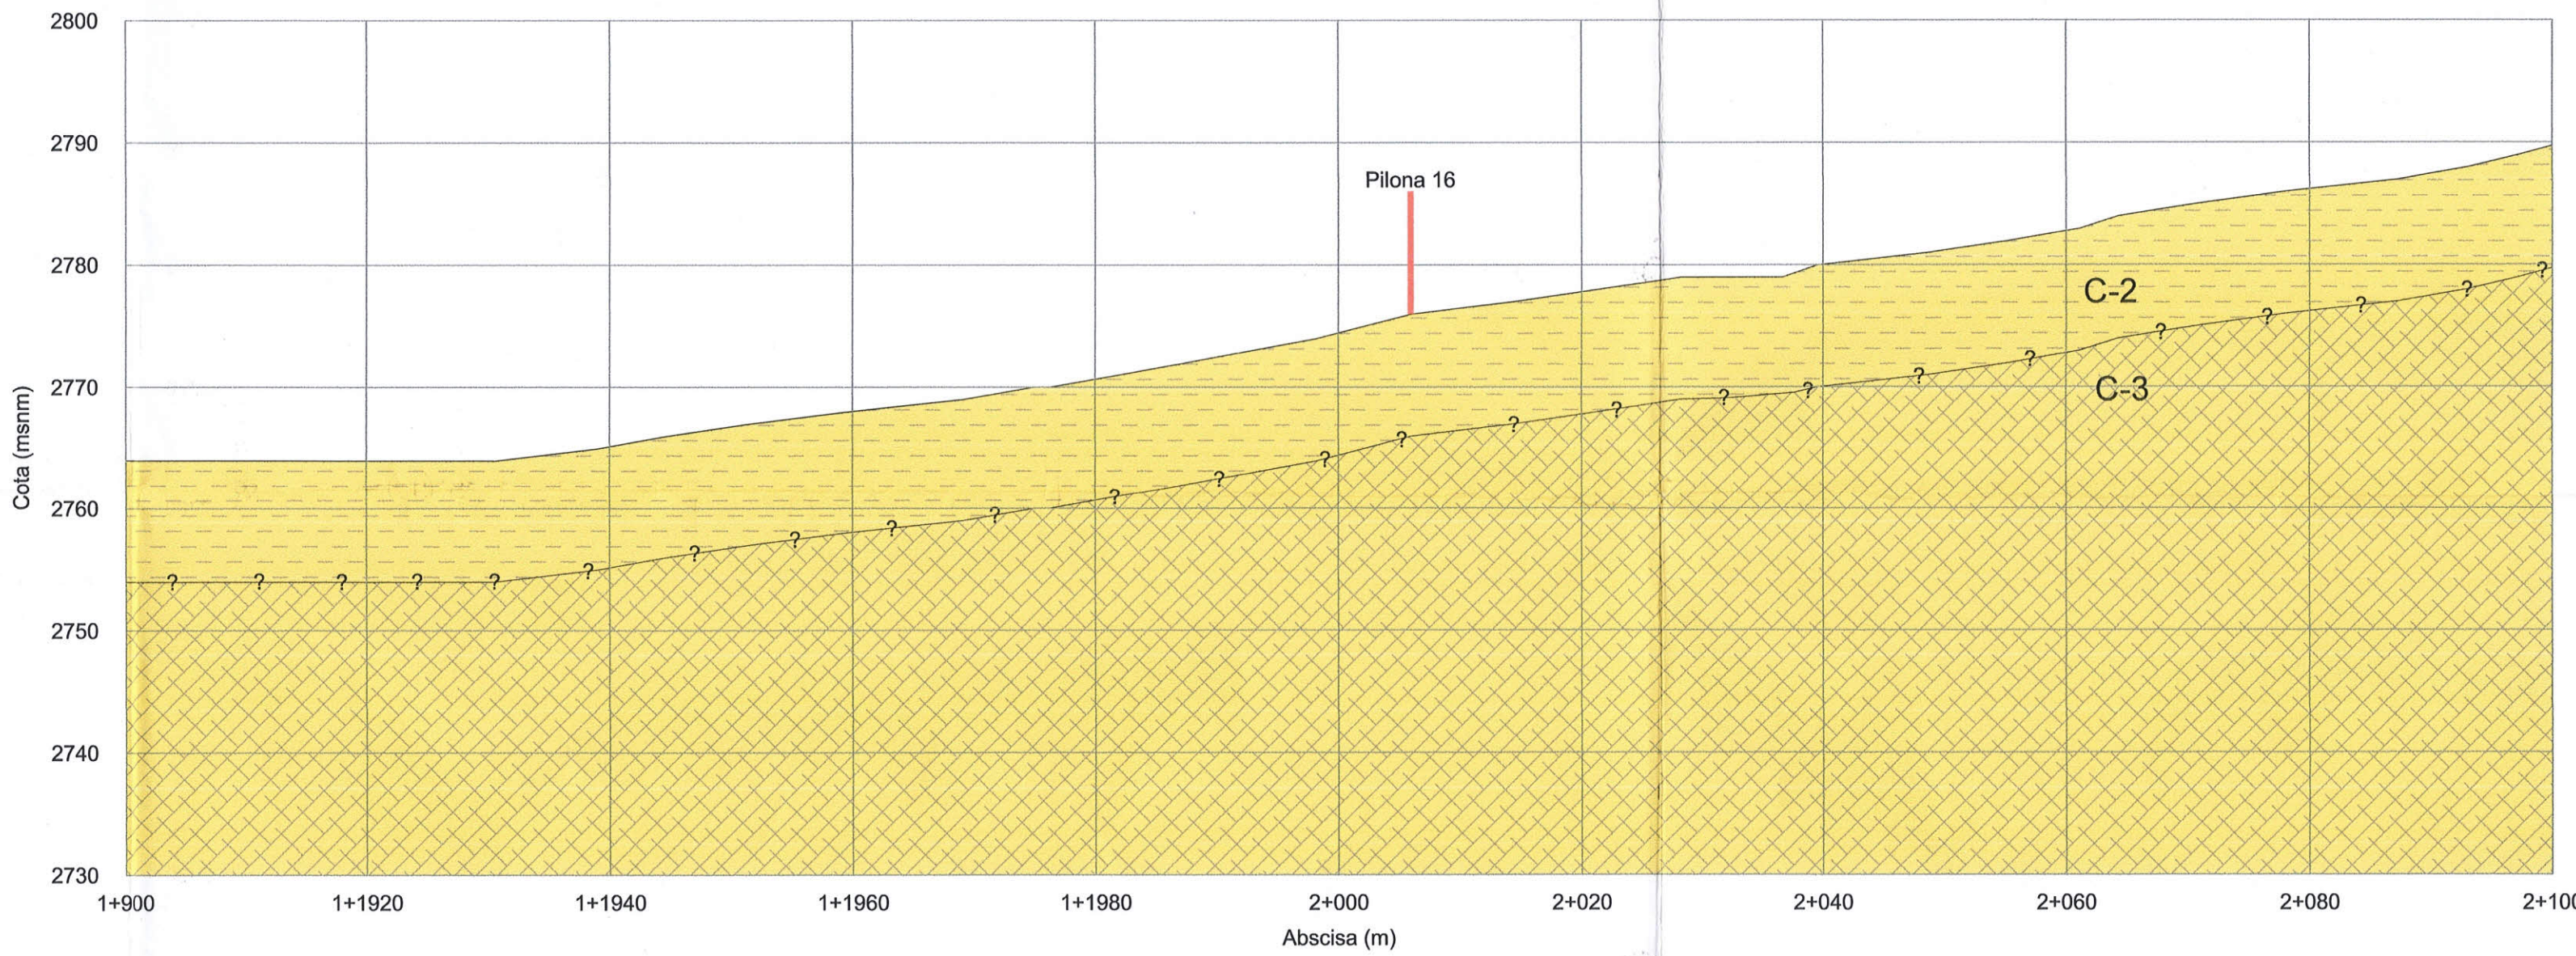

SECCIÓN F-F
ESCALA 1:500

CONVENCIONES	
A	Lleno Antrópico
B	Formación Siecha
C	Formación Bogotá
C-1	Suelo Residual de menor densidad
C-2	Suelo Residual de mayor densidad
C-3	Roca parcialmente meteorizada a fresca
P	Pilonas
T	Trinchas (Exploración 2013)
P	Perforaciones Geingeniería (2000)
---	Límite inferido

COORDENADAS LOCALIZACIÓN EXPLORACIÓN INTENSA 2013			
PUNTO	ESTE	NORTE	
P-1	97735.783	96443.555	
P-2	98126.492	95049.980	
P-3	99158.939	94320.577	
AP-1	99050.242	94426.596	
Tr-1	98915.287	94464.379	
Tr-2	98624.475	94724.748	
Tr-3	98569.596	94716.569	
Tr-4	98165.845	95148.002	
Tr-5	98070.502	95605.443	

COORDENADAS LOCALIZACIÓN PERFORACIONES GEOINGENIERÍA (2000)			
PUNTO	ESTE	NORTE	
P-2	97943.436	96086.666	
P-3	97820.621	96224.020	
P-4	97820.188	96339.487	

- NOTAS:**
- Todas las dimensiones están dadas en metros, a menos que se indique otra unidad.
 - La topografía fue tomada por Super Estructuras Ing. Ltda. en enero de 2013. Se encuentra georreferenciada.
 - Esta figura deberá evaluarse en conjunto con el Informe I-2349-SC.
 - Cualquier modificación que se encuentre en el sitio con respecto a lo anotado en estos planos e informe deberá ser notificado a esta oficina para los correctivos del caso.
 - Los perfiles fueron definidos con base en la exploración realizada en campo.
 - Los límites laterales y la profundidad de los llenos antrópicos sobre las unidades geológicas son inferidos en los sitios donde no se cuenta con exploración.

NÚMERO DEL CONTRATO: CN20121531

CÓDIGO DEL SUBCONTRATISTA: P-2349-SC-G-0005

PROYECTO: SISTEMA DE TRANSPORTE POR CABLE AÉREO BOGOTÁ - D.C.

CONTENIDO: PLANTA-PERFILES PROCESOS

COORDINACIÓN DEL PROYECTO
IN. LUIS RAMÓN PÉREZ CARRILLO
MATRICULA No. AN 2302633
INGENIERO DE APOYO
M. R. VILLARRAGA H. MATRICULA No. 25202-11993 CND

CONTRATISTA: EMPRESA DE TRANSPORTE AEREO DEL VALLE DE ABURRALLA, METRO DE BOGOTÁ, CALIDAD DE VIDA, INTENSA

PROFESIONALES COLABORADORES:

FECHA: ABRIL 2013
OBSERVACIONES:

REVISIONES		
ANULAR	FECHA	REVISION

VOL. NO.:

ESCALA:

INDICADA: ESCALA GRAFICA

0 5 10 15 20 25

ESTUDIO DE FACTIBILIDAD CABLE AÉREO SAN CRISTOBAL

SAN CRISTOBAL - ESTUDIO GEOTÉCNICO - PLANTA-PERFILES PROCESOS

