


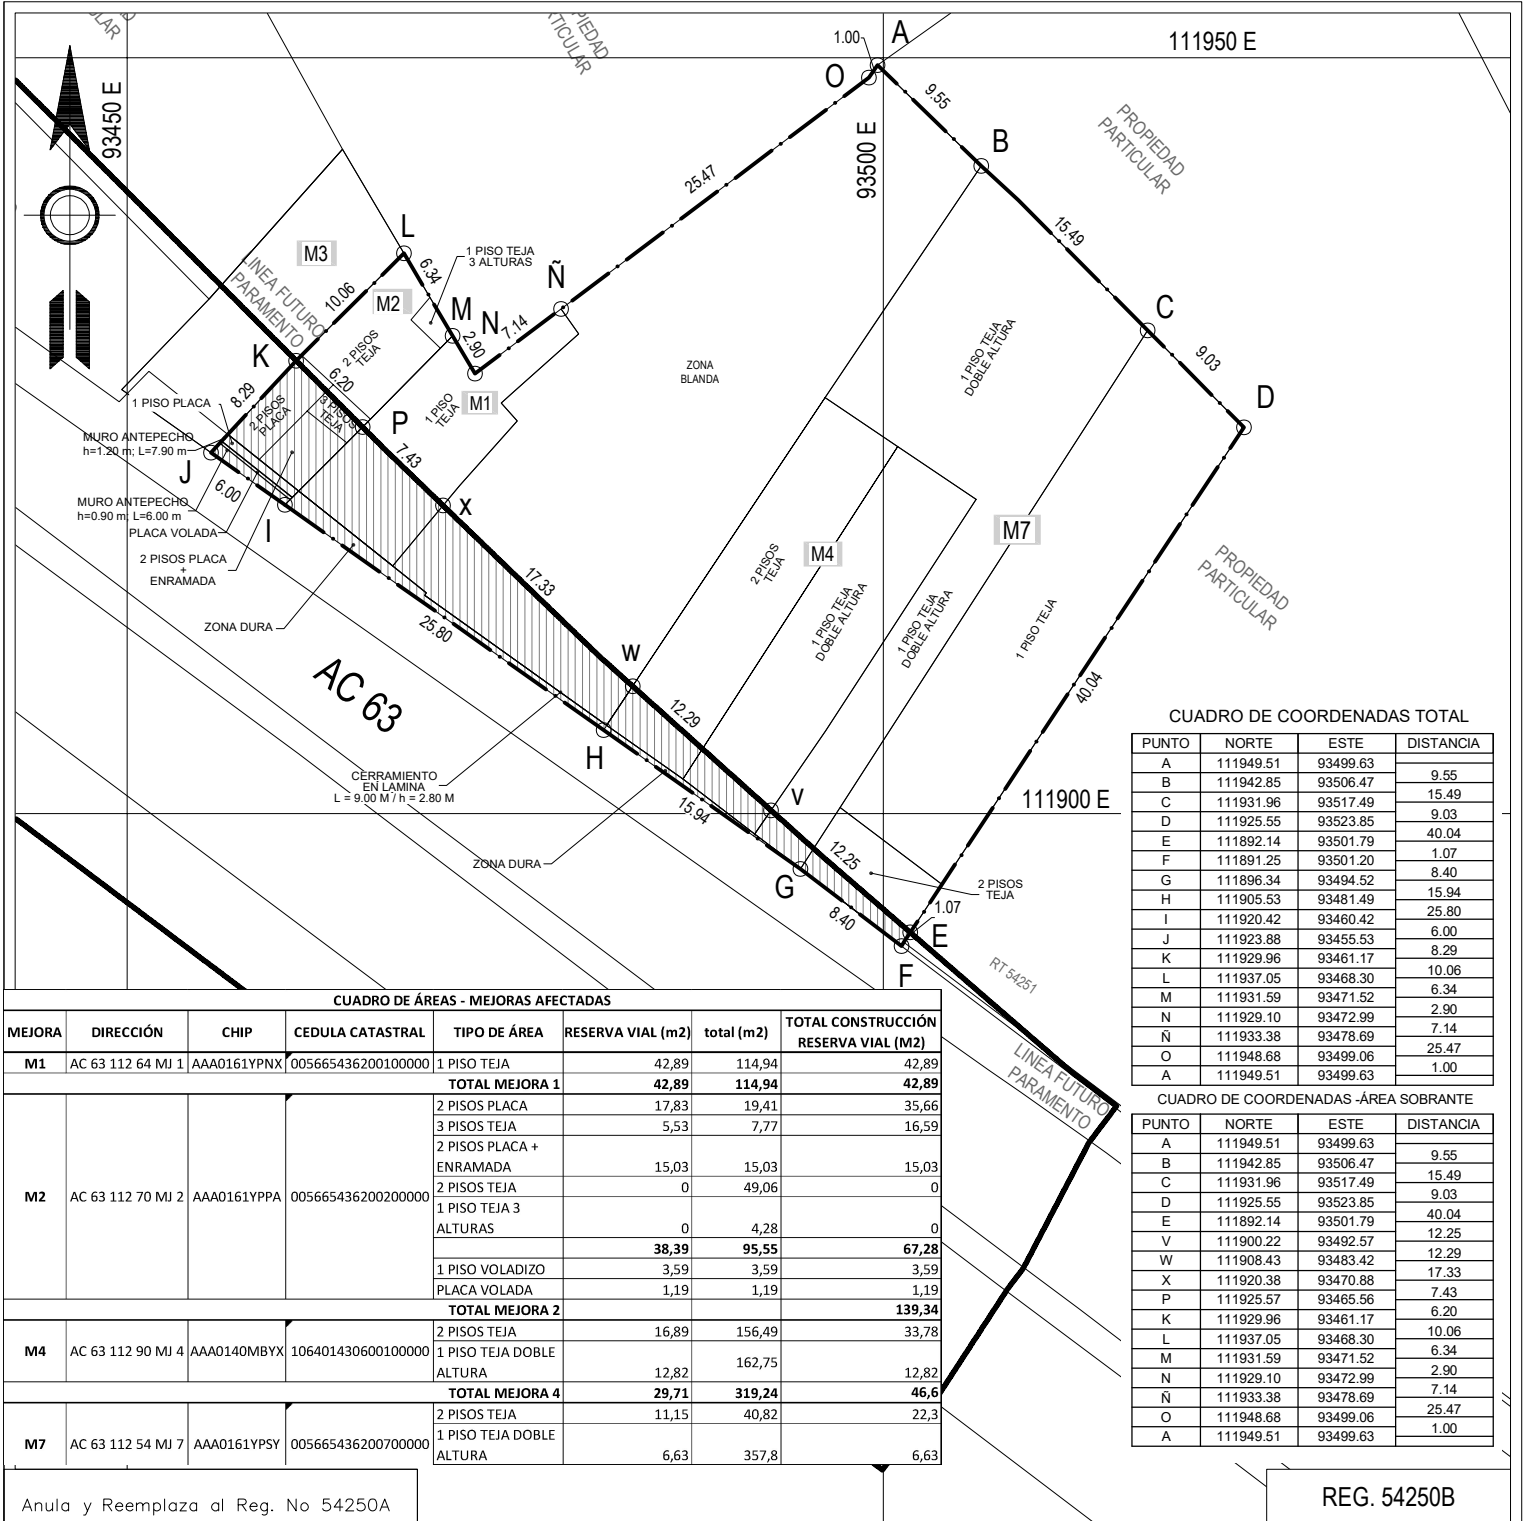

CUADRO DE COORDENADAS TOTAL

PUNTO	NORTE	ESTE	DISTANCIA
A	111949.51	93499.63	
B	111942.85	93506.47	9.55
C	111931.96	93517.49	15.49
D	111925.55	93523.85	9.03
E	111892.14	93501.79	40.04
F	111891.25	93501.20	1.07
G	111896.34	93494.52	8.40
H	111905.53	93481.49	15.94
I	111920.42	93460.42	25.80
J	111923.88	93455.53	6.00
K	111929.96	93461.17	8.29
L	111937.05	93468.30	10.06
M	111931.59	93471.52	6.34
N	111929.10	93472.99	2.90
Ñ	111933.38	93478.69	7.14
O	111948.68	93499.06	25.47
A	111949.51	93499.63	1.00

CUADRO DE COORDENADAS -ÁREA SOBRANTE

PUNTO	NORTE	ESTE	DISTANCIA
A	111949.51	93499.63	
B	111942.85	93506.47	9.55
C	111931.96	93517.49	15.49
D	111925.55	93523.85	9.03
E	111892.14	93501.79	40.04
V	111900.22	93492.57	12.25
W	111908.43	93483.42	12.29
X	111920.38	93470.88	17.33
P	111925.57	93465.56	7.43
K	111929.96	93461.17	6.20
L	111937.05	93468.30	10.06
M	111931.59	93471.52	6.34
N	111929.10	93472.99	2.90
Ñ	111933.38	93478.69	7.14
O	111948.68	93499.06	25.47
A	111949.51	93499.63	1.00

ALCALDÍA MAYOR DE BOGOTÁ

INSTITUTO DE DESARROLLO URBANO

DIRECCIÓN TÉCNICA DE PREDIOS

OBRA: (110) AV. JOSE CELESTINO MUTIS (AV. CALLE 63) DESDE LA KR 114 HASTA LA KR 122

Dirección AC 63 112 78 Propietario SORIANO PEDRO PABLO Y OTRA

TIPO DE ÁREA	RESERVA VIAL (m²)	TOTAL (m²)
ZONA DURA	29,46	
TERRENO MEJORA 1	116,70	
TERRENO MEJORA 2	38,39	
TERRENO MEJORA 4	29,71	
TERRENO MEJORA 7	17,78	
SUMA DE ÁREAS TERRENO (m²)		
RESERVA VIAL (K-P-X-W-V-E-F-G-H-I-J-K)	232,04	
TOTAL (A-B-C-D-E-F-G-H-I-J-K...O-A)		1956,59
SOBRANTE (A-B...E-V-W-X-P-K-L-M...O-A)		1.724,55

INFORMACIÓN PREDIAL

CHIP	AAA0161YBRJ
Código de Sector	005665 43 62 000 00009
Cedula Catastral	005665436200000009
Matricula Inmobiliaria	50C-00118969

CUADRO DE COORDENADAS - RESERVA VIAL

PUNTO	NORTE	ESTE	DISTANCIA
K	111929.96	93461.17	
P	111925.57	93465.56	6.20
X	111920.38	93470.88	7.43
W	111908.43	93483.42	17.33
V	111900.22	93492.57	12.29
E	111892.14	93501.79	12.25
F	111891.25	93501.20	1.07
G	111896.34	93494.52	8.40
H	111905.53	93481.49	15.94
I	111920.42	93460.42	25.80
J	111923.88	93455.53	6.00
K	111929.96	93461.17	8.29

Dibujó: Ing. Fernando Díaz Izquierdo

Actualizó: Arq. Ana Rosa Arbeláez B.

Escala 1 : 1000

Fecha Julio 2023

Revisó: Ing. Edgar Mauricio Forero Manrique