


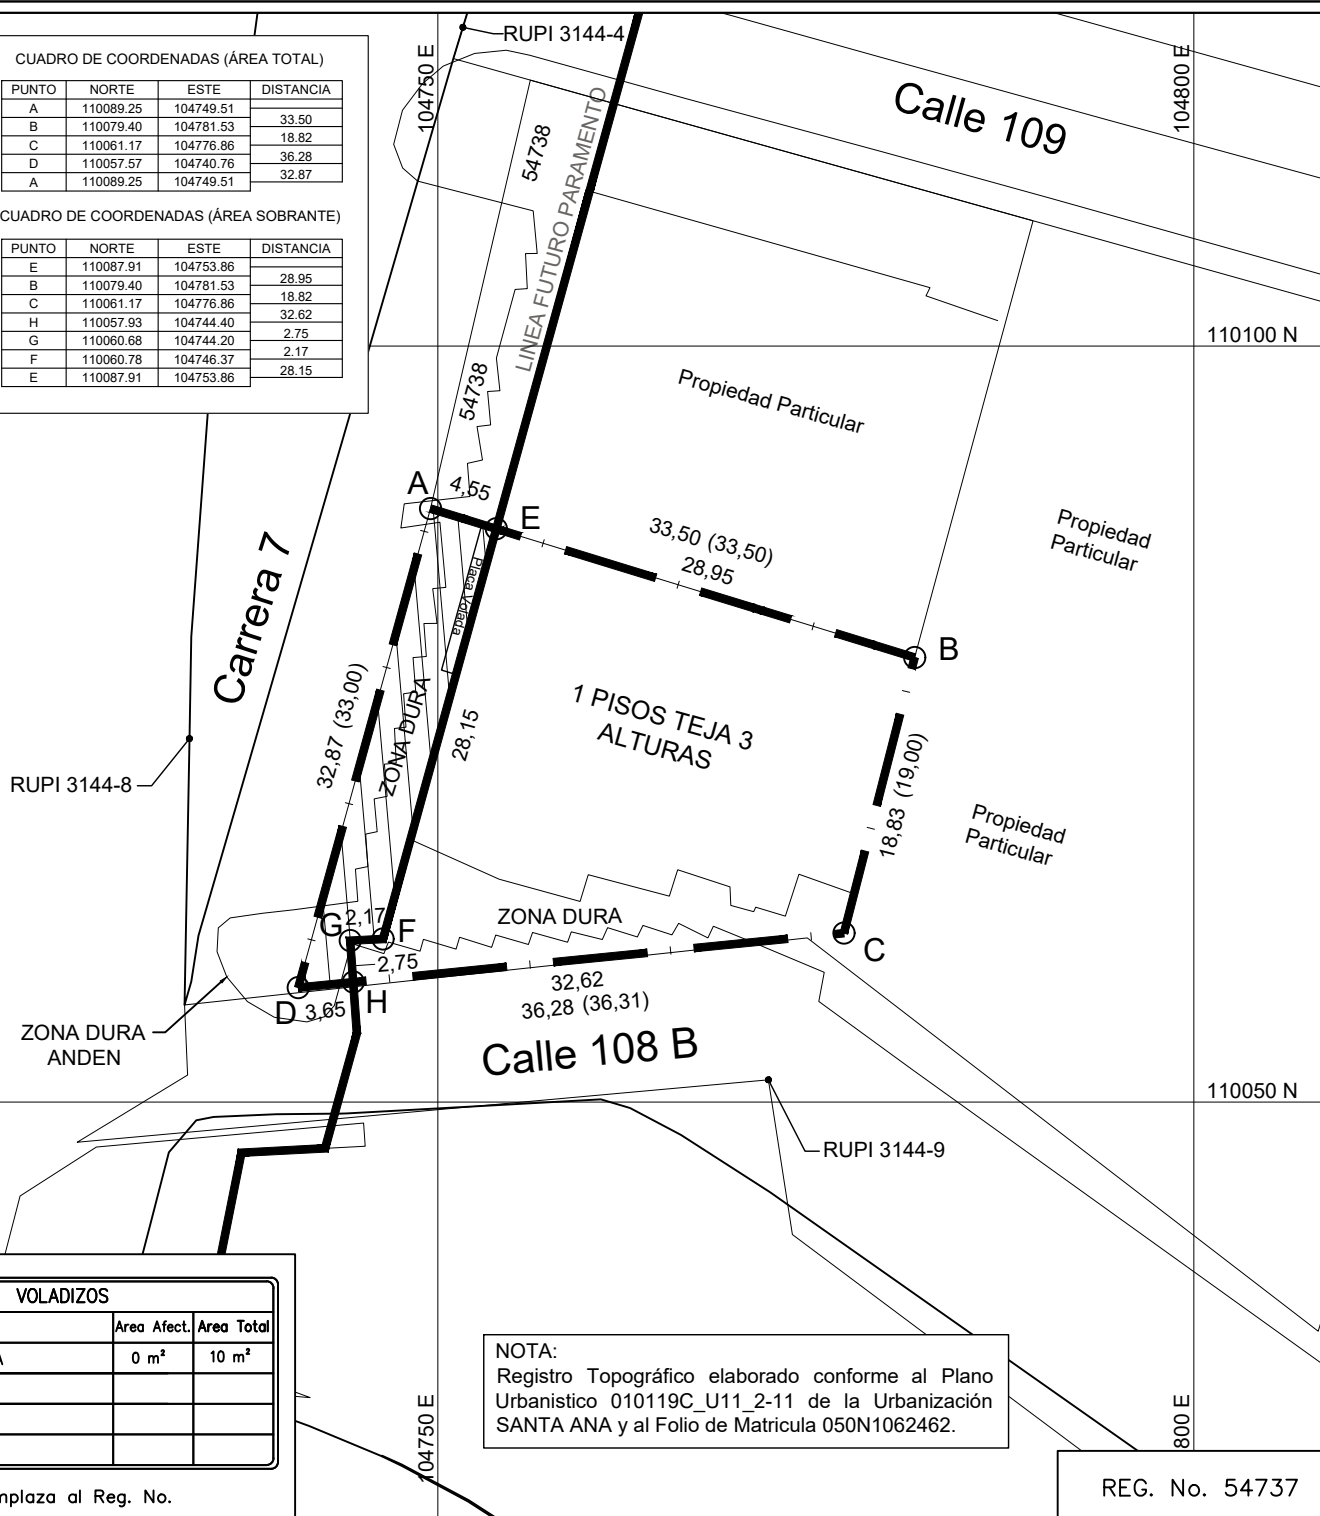

VOLADIZOS		
Tipo	Area Afect.	Area Total
PLACA VOLADA	0 m ²	10 m ²

NOTA:
Registro Topográfico elaborado conforme al Plano
Urbanístico 010119C_U11_2-11 de la Urbanización
SANTA ANA y al Folio de Matricula 050N1062462.

Anula y Reemplaza al Req. No.

REG. No. 54737

ALCALDÍA MAYOR DE BOGOTÁ
INSTITUTO DE DESARROLLO URBANO
DIRECCIÓN TÉCNICA DE PREDIOS

OBRA: TRONCAL CARRERA SÉPTIMA DESDE LA CALLE 32 HASTA LA CALLE 200

Dirección AK 7 108B 30 Propietario SUPERTIENDAS Y DROGERIAS OLIMPICA S.A.

TIPO DE ÁREA	RESERVA VIAL (m ²)	TOTAL (m ²)
ZONA DURA	140,54	293,41
SUMA DE ÁREAS TERRENO (m²)		
RESERVA VIAL (A-E-F-G-H-D-A)	140,54	
TOTAL (A-B-C-D-A)		871,00
SOBRANTE (E-B-C-H-G-F-E)		730,46

INFORMACIÓN PREDIAL	
CHIP	AAA0101ZYPA
Código de Sector	008408 05 02 000 00000
Cedula Catastral	UQ 107 1 4
Matricula Inmobiliaria	50N01062462

PUNTO	NORTE	ESTE	DISTANCIA
A	110089.25	104749.51	
E	110087.91	104753.86	4.55
F	110060.78	104746.37	28.15
G	110060.68	104744.20	2.17
H	110057.93	104744.40	2.75
D	110057.57	104740.76	3.65
A	110089.25	104749.51	32.87

Dibujó: Ing. F. Sneither Arango Cañon

Escala 1 : 500

Vo. Bo. _____
Inq. Edgar Mauricio Forero Manrique

Levantó: DTDP

Fecha: Octubre 2023