


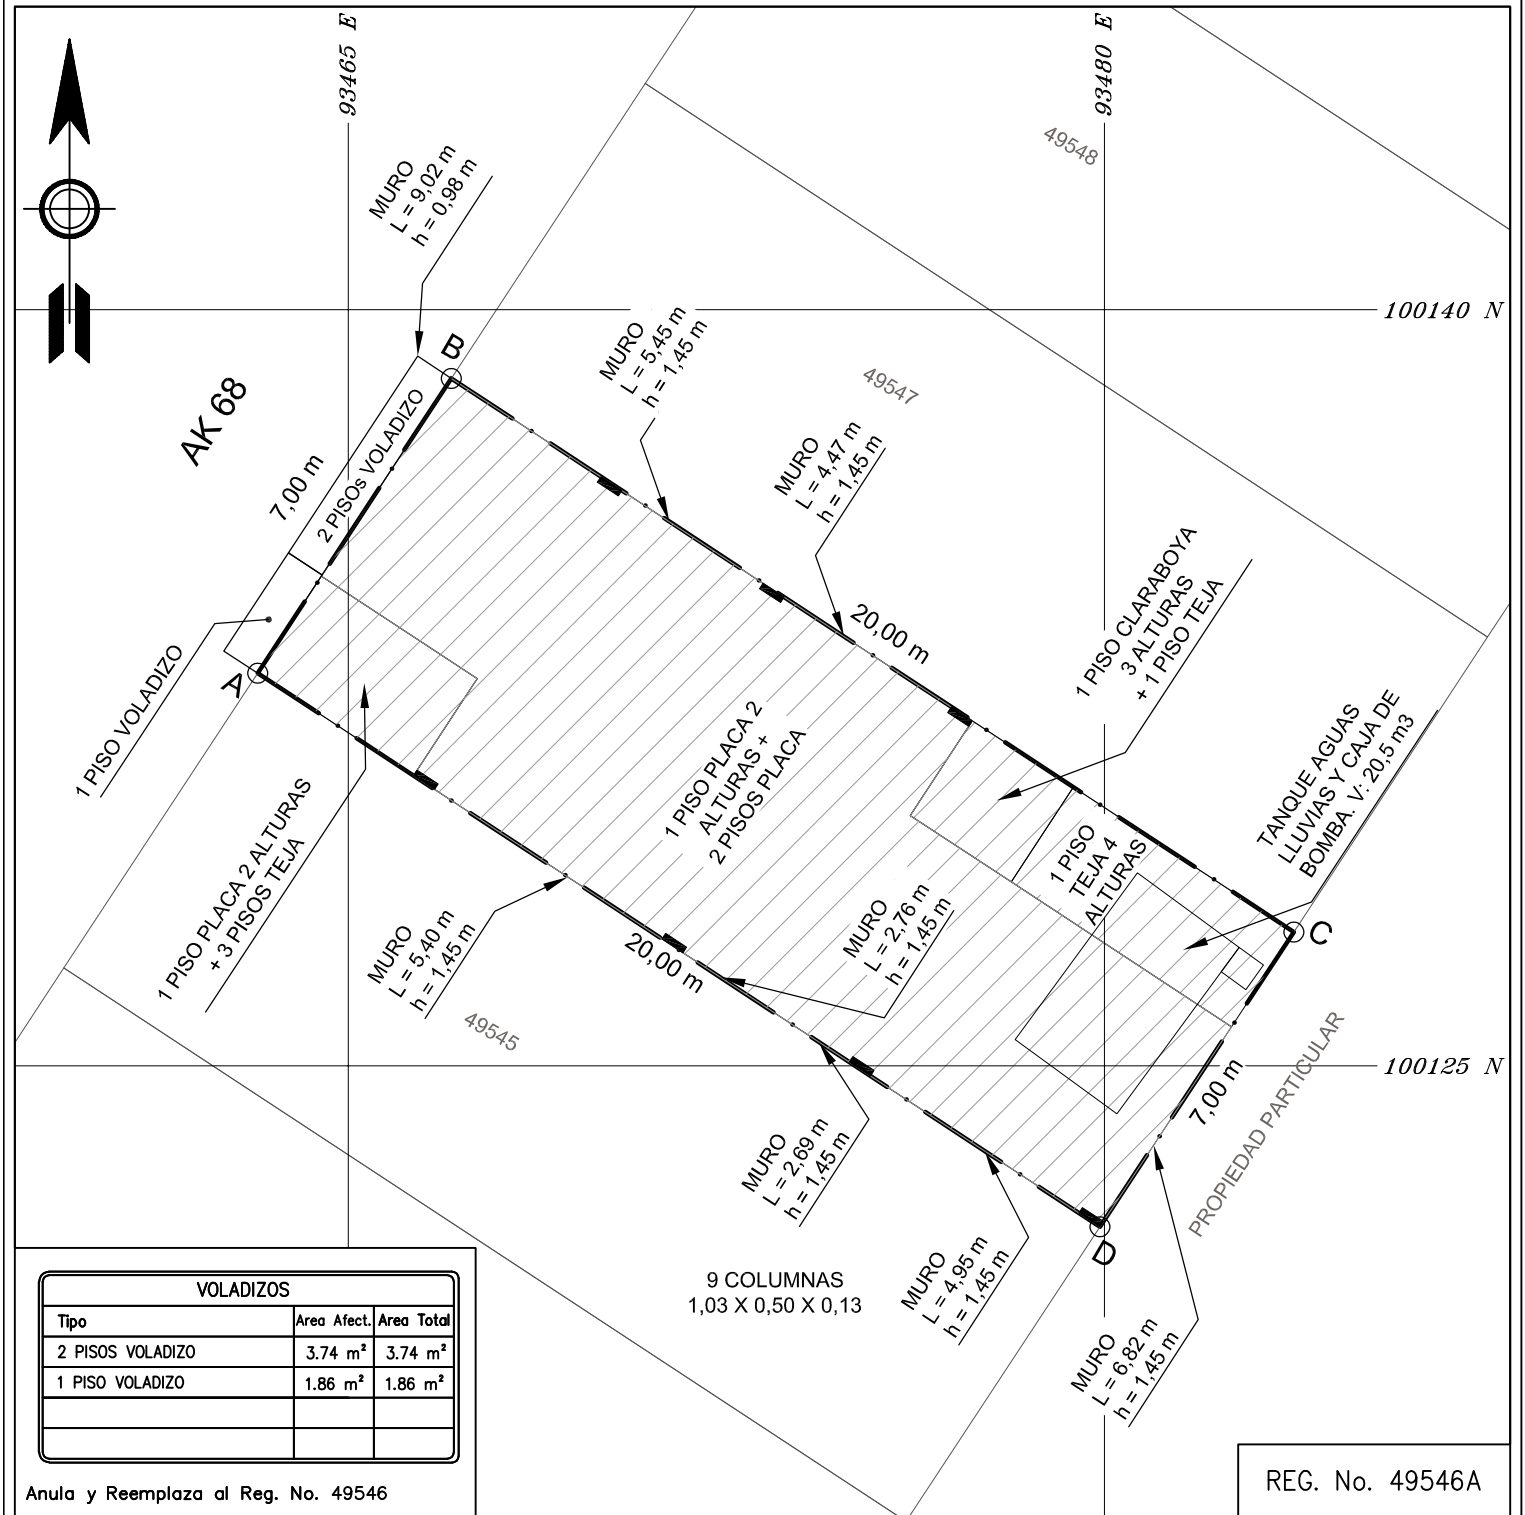

ALCALDÍA MAYOR DE BOGOTÁ

INSTITUTO DE DESARROLLO URBANO

DIRECCIÓN TÉCNICA DE PREDIOS

OBRA: TRONCAL AV 68 DESDE KR 7 HASTA AUTOPISTA SUR

Dirección AK 68 42B 20 SUR Propietario MARIA INES PARRA DE CONTRERAS

TIPO DE ÁREA	RESERVA VIAL (m²)	TOTAL (m²)
1 PISO PLACA 2 ALTURAS + 2 PISOS PLACA	114.32	114.32
1 PISO CLARABOYA 3 ALTURAS + 1 PISO TEJA	5.40	5.40
1 PISO PLACA 2 ALTURAS + 3 PISOS TEJA	8.51	8.51
1 PISO TEJA 4 ALTURAS	11.77	11.77
SUMA DE ÁREAS TERRENO (m²)		
RESERVA VIAL (A-B-C-D-A)	140.00	
TOTAL (A-B-C-D-A)		140.00
SOBRANTE ()		

PUNTO	NORTE	ESTE	DISTANCIA
A	100132.79	93463.20	
B	100138.64	93467.05	7.00
C	100127.65	93483.76	20.00
D	100121.80	93479.91	7.00
A	100132.79	93463.20	20.00

INFORMACIÓN PREDIAL	
CHIP	AAA0040CLNX
Código de Sector	004409 44 10 000 00000
Cedula Catastral	43 S 51A 28
Matricula Inmobiliaria	50S-01131945

Escala 1 : 150

Fecha Octubre 2020

Actualizó: Cristian Bolivar Gomez

Dibujó: Ing. Fredi Yecid Munar Verano
M.P. 25335167195 CND

Levantó: DTDP

Revisó: Ing. Nelson Eduardo Sanchez