FECHA			Preside la reunión: Arq. Nicolás del Campo.							
DD	MM	AAAA								
02	08	2021	Lugar: Oficina de Arborización Urbana.							
Hora de Inicio: 2:00			a.m		p.m.	x	Hora de Cierre: 3:00	a.m.		p.m.	x

Tema de reunión:	Revisión diseño paisajístico para ESTUDIOS, DISEÑOS Y CONSTRUCCIÓN DE INFRAESTRUCTURA PEATONAL Y CICLORRUTAS EN EL CORREDOR AMBIENTAL LOCALIZADO EN EL CANAL CÓRDOBA ENTRE CALLE 129 Y CALLE 170 EN LA CIUDAD DE BOGOTÁ D.C.
Grupo que se reúne:	Jardín Botánico de Bogotá JBB – Secretaría Distrital de Ambiente – IDU – Consorcio Canal Córdoba MI-Interventoría Consorcio San Rafael.

ASISTENTES

NOMBRE	EMPRESA / CARGO	Contacto
Arq. Nicolas del Campo	Jardín Botánico Bogotá/Supervisor paisajismo	34770660 Ext. 1008/1041
Ing. Richard Capote Mosquera	Secretaría Distrital de Ambiente/Ecourbanismo	3778900
Ing. Luis Alejandro Jerez	IDU- Instituto de Desarrollo Urbano	luis.jerez@idu.gov.co
Ing. Juan Guillermo Jiménez	IDU- Instituto de Desarrollo Urbano	guillermo.jimenez@idu.gov.co
Ing. Henry Tarazona Montero	Director de consultoría Consorcio Canal Córdoba MI	Henry.tarazona@mhc.com.co
Ing. Geraldine González Oliveros	Especialista forestal Consorcio Canal Córdoba MI	geraldine.gonzalez@ccor.com.co
Arq. Wilson Andrade Rojas	Director de Interventoría Consorcio San Rafael	sanrafaelidu@gmail.com
Ing. Melisa Gracia Cuellar	Especialista forestal Interventoría Consorcio San Rafael	melisagraciac@gmail.com

ORDEN DEL DÍA

Revisión diseño paisajístico para ESTUDIOS, DISEÑOS Y CONSTRUCCIÓN DE INFRAESTRUCTURA PEATONAL Y CICLORRUTAS EN EL CORREDOR AMBIENTAL LOCALIZADO EN EL CANAL CÓRDOBA ENTRE CALLE 129 Y CALLE 170 EN LA CIUDAD DE BOGOTÁ D.C.– Cita 18036.

DESARROLLO DE LA REUNIÓN

Se realiza reunión entre Instituto de Desarrollo Urbano, Secretaría Distrital de Ambiente, Consorcio Canal Córdoba MI y Consorcio San Rafael para la revisión del Diseño paisajístico ESTUDIOS, DISEÑOS Y CONSTRUCCIÓN DE INFRAESTRUCTURA PEATONAL Y CICLORRUTAS EN EL CORREDOR AMBIENTAL LOCALIZADO EN EL CANAL CÓRDOBA ENTRE CALLE 129 Y CALLE 170 EN LA CIUDAD DE BOGOTÁ D.C.

El área general del proyecto se encuentra ubicado al norte de la ciudad de Bogotá, D.C. en la localidad de

Suba y se ubica en la Cra 54 desde la Calle 129 hasta la Calle 170. El proyecto tiene como alcance una intervención a nivel de estudios, diseños y construcción de infraestructura peatonal y ciclorrutas en el corredor ambiental Canal Córdoba, a través de la reconstrucción de andenes, construcción de senderos peatonales, reconstrucción de calzadas vehiculares, construcción de ciclorruta bidireccional, puentes peatonales y bicipeatonales, en una longitud aproximada de 4.25 km.

La propuesta del arbolado a implementar en el área de intervención del contrato corresponde a:

1. **ARBOLADO A IMPLEMENTAR EN LAS ÁREAS DENOMINADAS "POLÍGONOS DE COMPENSACIÓN":**

N. COMÚN	N. CIENTÍFICO	# ÁRBOLES POL. 1 Calle 129 C. Oriental	# ÁRBOLES POL. 2 Calle 131 C. Oriental	# ÁRBOLES POL. 3 Calle 134 C. Oriental	# ÁRBOLES POL. 4 Calle 143A C. Oriental	# ÁRBOLES POL. 5 Calle 143A C. Oriental	# ÁRBOLES POL. 6 Calle 149 C. Occidental
Abutilón	*Abutilon insigne*	5	13		12	27	
Chilco	*Baccharis* sp	2	7		6	27	1
Cariseco	*Billia columbiana*		8	1		6	
Tinto	*Cestrum buxifolium*	3	12	1	8	33	
Gaque	*Clusia multiflora*		9		3	7	3
Fucsia	*Fuchsia arborea*	3	10	1	11	15	5
Fucsia boliviana	*Fuchsia boliviana*	4	9		8	26	
Arrayán	*Myrcianthes leucoxyla*	4			17	11	3
Mano de Oso	*Oreopanax floribundum*	1			1		
Pino Romerón	*Retroplyllum rospigliosii*	2				2	
Mermelada	*Streptosolen jamesonii*		9		8	18	
Garrocho	*Viburnum* sp	1			3	10	
TOTAL		**25**	**77**	**3**	**77**	**182**	**12**

2. **ARBOLADO A IMPLEMENTAR EN OTRAS ZONAS VERDES Y ANDENES DEL PROYECTO:**

N. COMÚN	N. CIENTÍFICO	# DE ÁRBOLES					
		(Calle 129 a Cll 134)	(Calle 134 a Cll 143A)	(Calle 143A a Cll 152)	(Calle 152 a Cll 161)	(Calle 161 a Cll 167)	(Calle 167 a Cll 170)
Abutilón	*Abutilon insigne*		20	12	12		2
Chilco	*Baccharis* sp			5	3		
Gaque	*Clusia multiflora*	15		5	6	6	1
Hayuelo	*Dodonaea viscosa*			10	2		3
Fucsia	*Fuchsia arborea*			8	7		

Fucsia boliviana	*Fuchsia boliviana*	18	3	3	6		
Guamo	*Inga bogotensis*					3	3
Magnolio	*Magnolia grandiflora*		3	10	14		
Arrayán	*Myrcianthes leucoxyla*			11			2
Mermelada	*Streptosolen jamesonii*	14	5	7	2		1
Sietecueros	*Tibouchina lepidota*	15				3	2
Raque	*Vallea stipularis*			10			
TOTAL		**62**	**31**	**81**	**52**	**12**	**14**

CUADRO RESUMEN:

N. COMÚN	N. CIENTÍFICO	# DE ÁRBOLES POLÍGONOS DE COMPENSACIÓN	# ÁRBOLES EN OTRAS ZONAS VERDES Y ANDENES DEL PROYECTO
Abutilón	*Abutilon insigne*	57	46
Chilco	*Baccharis* sp	44	8
Cariseco	*Billia columbiana*	14	-
Tinto	*Cestrum buxifolium*	57	-
Gaque	*Clusia multiflora*	22	33
Hayuelo	*Dodonaea viscosa*	-	15
Fucsia	*Fuchsia arborea*	45	15
Fucsia boliviana	*Fuchsia boliviana*	47	30
Guamo	*Inga bogotensis*	-	6
Magnolio	*Magnolia grandiflora*	-	27
Arrayán	*Myrcianthes leucoxyla*	35	13
Mano de Oso	*Oreopanax floribundum*	2	-
Pino Romerón	*Retroplyllum rospigliosii*	4	-
Mermelada	*Streptosolen jamesonii*	35	29
Sietecueros	*Tibouchina lepidota*	-	20
Garrocho	*Viburnum* sp	14	-
Raque	*Vallea stipularis*	-	10
TOTAL		**376**	**252**

Para los árboles que se plantaran en contenedor de raíces debido a su emplazamiento en zonas duras y con el fin de generar un área efectiva para el desarrollo de la estructura radicular de los individuos arbóreos, de tal forma que no afecte las construcciones circundantes, se usarán contenedores de 1.74 x 2.80 m y 1,20 x 2,80.

En cuanto a la jardinería, se realiza propuesta de siembra para las estaciones Calle 146 y Toberín debido a que presentan mayores áreas en donde se puede implementar diseño paisajístico se propone las siguientes

opciones de jardinería:

UBICACIÓN	N. CIENTÍFICO	N. COMÚN	FAMILIA	ÁREA (m2)	DENSIDAD	# DE PLÁNTULAS
Cra 54 con Cll 135, costado occidental.	*Dietes vegeta*	Dietes, Lirio de páramo	Iridaceae	71,9	8 plantas/m2	576
	Pennisetum sp	Cola de zorro, pennisetum	Poaceae	71,9	8 plantas/m2	576
Cra 54 con Cll 166, costado oriental	*Dietes vegeta*	Dietes, Lirio de páramo	Iridaceae	96,6	8 plantas/m2	773
	Pennisetum sp	Cola de zorro, pennisetum	Poaceae	96,6	8 plantas/m2	773
	Salvia leucantha	Capa de Rey	Lamiaceae	96,6	8 plantas/m2	773
Cra 54 con Cll 167, costado oriental	*Dietes vegeta*	Dietes, Lirio de páramo	Iridaceae	240,2	8 plantas/m2	1922
	Pennisetum sp	Cola de zorro, pennisetum	Poaceae	240,2	8 plantas/m2	1922
	Salvia leucantha	Capa de Rey	Lamiaceae	240,2	8 plantas/m2	1922
Cra 54 con Cll 169, costado oriental	*Dietes vegeta*	Dietes, Lirio de páramo	Iridaceae	15,9	8 plantas/m2	127
	Salvia leucantha	Capa de Rey	Lamiaceae	15,9	8 plantas/m2	127

Balance de Zonas Verdes

ELEMENTO CONSTITUTIVO DEL ESPACIO PÚBLICO.	DESCRIPCIÓN	ZONAS VERDES			BALANCE DE ZONAS VERDES (m^2)
		ANTES DEL PROYECTO (m^2)	A ENDURECER (m^2)	NUEVAS A GENERAR (m^2)	
Corredores Ecológicos	Corredor Ecológico de Ronda (ZMPA y RH) de los Canales Córdoba y Pasadena.	83.557,4	-7.660,0	1.449,2	- 6.210,8
Subtotal		**83.557,4**	**-7.660,0**	**1.449,2**	**- 6.210,8**
Articuladores del espacio público	Parques (Metropolitanos, Zonales, Vecinales y de Bolsillo)	8.234,3	- 612,5	30,0	-582,50
	Plazas	-	-	-	
	Plazoletas	-	-	-	
Subtotal		**8.234,3**	**- 612,5**	**30,0**	**-582,50**
Circulación Peatonal y Vehicular	Zonas verdes y las áreas de control ambiental de las	146,1	- 104,4	25,2	-79,2

	vías urbanas V-0, V-1, V-2, y V-3				
	Separadores viales	-	-	89,6	89,60
Subtotal		**146,1**	**- 104,4**	**114,8**	**10,4**
TOTAL		**91.937,8**	**- 8.376,9**	**1.594,0**	**- 6.782,9**

	SISTEMAS URBANOS DE DRENAJE SOSTENIBLE						
	Área SUDS (*)	**Prioridad de la UGA**	**Potencial de Infiltración**	**Beneficio por Tipología**	**I SUDS**	**Área descuento**	**Balance**
Corredor Ecológico de Ronda conformado por la Ronda Hidráulica y la Zona de Manejo y Preservación Ambiental	0	0	0	0	0	0	-6.210,8
Parques (Metropolitanos, zonales, vecinales y de bolsillo)	42,24	2	0	1	3	126,72	-455,8
Corredor ecológico vial	0	0	0	0	0	0	-79,2
Separadores Viales	0	0	0	0	0	0	89,6
TOTAL							**-6.656,2**

Después de incluir la valoración de los factores individuales por implementación de 11 alcorques inundables, el proyecto presenta un balance negativo de 6.656,2 m^2.

Cálculo de la Compensación:

CALCULO DE LA COMPENSACIÓN (*)							
		Balance o Área Verde Equivalente	**Representatividad**	**Recarga de Acuíferos**	**Índice Espacio Público por Habitante**	**Factor**	**Área a Compensar**
Corredores Ecológicos	Corredor Ecológico de Ronda conformado por la Ronda Hidráulica y la Zona de Manejo y Preservación Ambiental	-6.210,8	2	0	1	3	18632,3

Articuladores de espacio publico	Parques (Metropolitanos, zonales, vecinales y de bolsillo)	-455,8	0	0	1	1	455,8
	Plazas	0,0	0	0	1	1	0,0
	Plazoletas	0,0	0	0	1	1	0,0
Circulación peatonal y vehicular	CORREDOR ECOLÓGICO VIAL- Correspondiente a zonas verdes y las áreas de control ambiental de las vías urbanas V-0,V-1, v-3 (Art. 100 Decreto 190 de 2004)	-79,2	0	0	1	1	79,2
	Separadores Viales	89,6	0	0	1	1	-89,6
	Glorietas.	0,0	0	0	1	1	0,0
TOTAL							**19077,7**

El contrato IDU 1646 DE 2019 que tiene como objeto los ESTUDIOS, DISEÑOS Y CONSTRUCCIÓN DE INFRAESTRUCTURA PEATONAL Y CICLORRUTAS EN EL CORREDOR AMBIENTAL LOCALIZADO EN EL CANAL CÓRDOBA ENTRE CALLE 129 Y CALLE 170 EN LA CIUDAD DE BOGOTÁ D.C.**deberá compensar 19.077,7 m2.**

La compensación se hará por adquisición o destinación a zonas verdes de predios con sujeción a la siguiente jerarquización:

1. Predios ubicados en el Sistema de Áreas Protegidas del Distrito Capital o Sistema Nacional de Áreas Protegidas.
2. Predios ubicados en zonas de Corredor Ecológico de Ronda de ríos, quebradas y humedales.
3. Predios localizados en zona de manejo y preservación ambiental de canales y Área de Manejo Especial del Río Bogotá y zonas de expansión urbana.
4. Zonas priorizadas por el Instituto Distrital para la Recreación y Deporte en el Sistema Distrital de Parques, según las necesidades de la comunidad dentro del área urbana.

La compensación deberá realizarse en un término no superior a la duración de la obra que produce el endurecimiento.

Es pertinente mencionar que la presentación del balance de zonas verdes es un elemento trasversal a todos los proyectos de infraestructura con el fin de dar cumplimiento a lo dispuesto en el Paragrafo del articulo 1 del Acuerdo 327 de 2008 y es la herramienta puntual para establecer la necesidad de compensar por el endurecimiento de zonas verdes; sin embargo lo aquí plasmado no corresponde a un permiso para

endurecer, ya que todo proyecto debe acogerse a las normas urbanisticas de los elementos del espacio público.

EN TOTAL EL PROYECTO PROPONE SEISCIENTOS VEINTIOCHO (628) INDIVIDUOS ARBÓREOS DE DIECISIETE (17) ESPECIES y 1.185,88 M^2 DE JARDINERÍA CONVENCIONAL.

Todas las labores silviculturales se deben desarrollar basadas en los lineamientos técnicos contenidos en el "Manual de Silvicultura Urbana para Bogotá" (hoyo mínimo de 1 m^3, tierra nueva, material vegetal en buenas condiciones físicas y sanitarias de mínimo para plantación de 1.0 metro para especies arbustivas y 1.5 metros de altura para especies arbóreas, aplicación de fertilizantes e hidrorretenedor y tutor, además de las que se consideren pertinentes para el buen desarrollo del sistema arbóreo). Plantadas en los sitios determinados en el plano aprobado.

Es pertinente mencionar en la presente acta que no se deberán realizar infraestructuras de contención en las zonas verdes para arbolado, en los cuales no se justifique su implementación.

La presente acta no obedece a un permiso ambiental, ni a un permiso para ejecutar la obra. Todos los permisos ambientales requeridos para la ejecución del proyecto deberán tramitarse ante la Dirección de Control Ambiental y la Dirección de Gestión Ambiental de la Secretaría Distrital de Ambiente, conforme a los procedimientos internos que esa entidad dispone. De igual manera todos los permisos y licencias deberán tramitarse ante cada entidad competente.

El diseño geométrico de vías y andenes y el diseño arquitectónico de parques son responsabilidad de la entidad administradora de cada uno de estos espacios.

El IDU y el Consorcio Canal Córdoba MI, hacen entrega de los comunicados:

1. EAAB 2430001- S-2021-042778 del 17 de febrero de 2021, donde indica que: *"Una vez el IDU cuente con los diseños de rehabilitación ecológica en predios de la Empresa y previo al inicio de las actividades de implementación de estos diseños, por favor reportar a la Dirección de Apoyo Técnico de la EAAB, quienes se encargaran de coordinar con la Dirección Gestión Ambiental del Sistema Hídrico y con la Dirección Bienes Raíces, las acciones para el inicio de siembras y plantaciones y de la recepción de individuos que se planten.".*

2. Comunicado DADEP No. 20213030057041 del 5 de mayo de 2021, donde autoriza la arborización en los polígonos 1 a 6 propuestos para arborización, correspondientes a los siguientes predios distritales:

CHIP	DIRECCIÓN	FOLIO_MATR	TIPO PROPIEDAD	NOMBRE PROPIETARIO	RUPI
AAA0123KFJZ	CL 129 53D 14	050N20009340	Distrital	Bogotá Distrito Capital	2187-3

AAA0183ARFZ	AC 138 53 72	050N20476649	Distrital	Bogotá Distrito Capital	2881-3
AAA0183ARCN	AC 138 53 66	050N20476703	Distrital	Bogotá Distrito Capital	2881-4
AAA0205UALF	CL 130 53D 98	050N20418318	Distrital	Bogotá Distrito Capital	1346-3
No Registra	KR 54 143A 60	No Registra	Distrital	Bogotá Distrito Capital	1079-3
No Registra	KR 54 143A 60	No Registra	Distrital	Bogotá Distrito Capital	1079-6

3. Radicado 2021EE114961, mediante el cual la Subdirección de Ecosistemas y Ruralidad de la Secretaría Distrital de Ambiente, realiza un pronunciamiento referente a la ejecución del Proyecto y ajuste de coordenadas del Corredor Ecologico de Ronda.

De esta manera, una vez finalizada la obra que contempla el diseño paisajístico aprobado mediante la presenta Acta conjunta y previa entrega del arbolado a la EAAB y Jardín Botánico de Bogotá, se deberá informar a la SDA (SEGAE) con el fin de adelantar la verificación de la incorporación de determinantes ambientales de Ecourbanismo y construcción Sostenible que hayan quedado incluidas en la propuesta paisajística.

Lo anterior de acuerdo a lo estipulado en el Decreto Distrital 383 de 2018 que modifica y adiciona el Decreto Distrital 531 de 2010 y la Resolución 6563 de 2011.

ACUERDOS Y/O COMPROMISOS	Responsable	Fecha programada
Desarrollar las actividades de plantación basados en los lineamientos técnicos del Manual de Silvicultura Urbana de Bogotá.	IDU	
Los árboles a plantar deben estar en buenas condiciones físicas y sanitarias, deben cumplir con la altura mínima para plantación definida en el Acta.	IDU	
Una vez realizada la plantación del arbolado se deberá entregar al Jardín Botánico de Bogotá las carteras de georreferenciación de los individuos arbóreos plantados y existentes de conservación que no cuenten con código SIGAU.	IDU	
Se deberá actualizar y cargar en el SIGAU la arborización nueva plantada y existente de conservación que no esté incorporada en esta plataforma.	IDU	
Al momento de terminar las labores de plantación y el cargue SIGAU se debe hacer entrega del sistema arbóreo a la EAAB y Jardín Botánico de Bogotá – Oficina de Arborización Urbana de acuerdo con la normativa vigente y aplicable.	IDU	
Compensar el endurecimiento de las zonas verdes de acuerdo a la normativa vigente.	IDU	

Ing. Richard Capote
Secretaría Distrital de Ambiente

Arq. Nicolas del Campo
Jardín Botánico de Bogotá

Ing. Juan Guillermo Jimenez
Instituto de Desarrollo Urbano

Ing. Luis Alejandro Jerez
Instituto de Desarrollo Urbano IDU

Arq. Wilson Andrade Rojas
Consorcio San Rafael

Ing. Henry Tarazona Montero
Consorcio Canal Córdoba MI

Melisa Gracia C.

Ing. Melisa Gracia Cuellar
Consorcio San Rafael

Ing. Geraldine González Oliveros
Consorcio Canal Córdoba MI

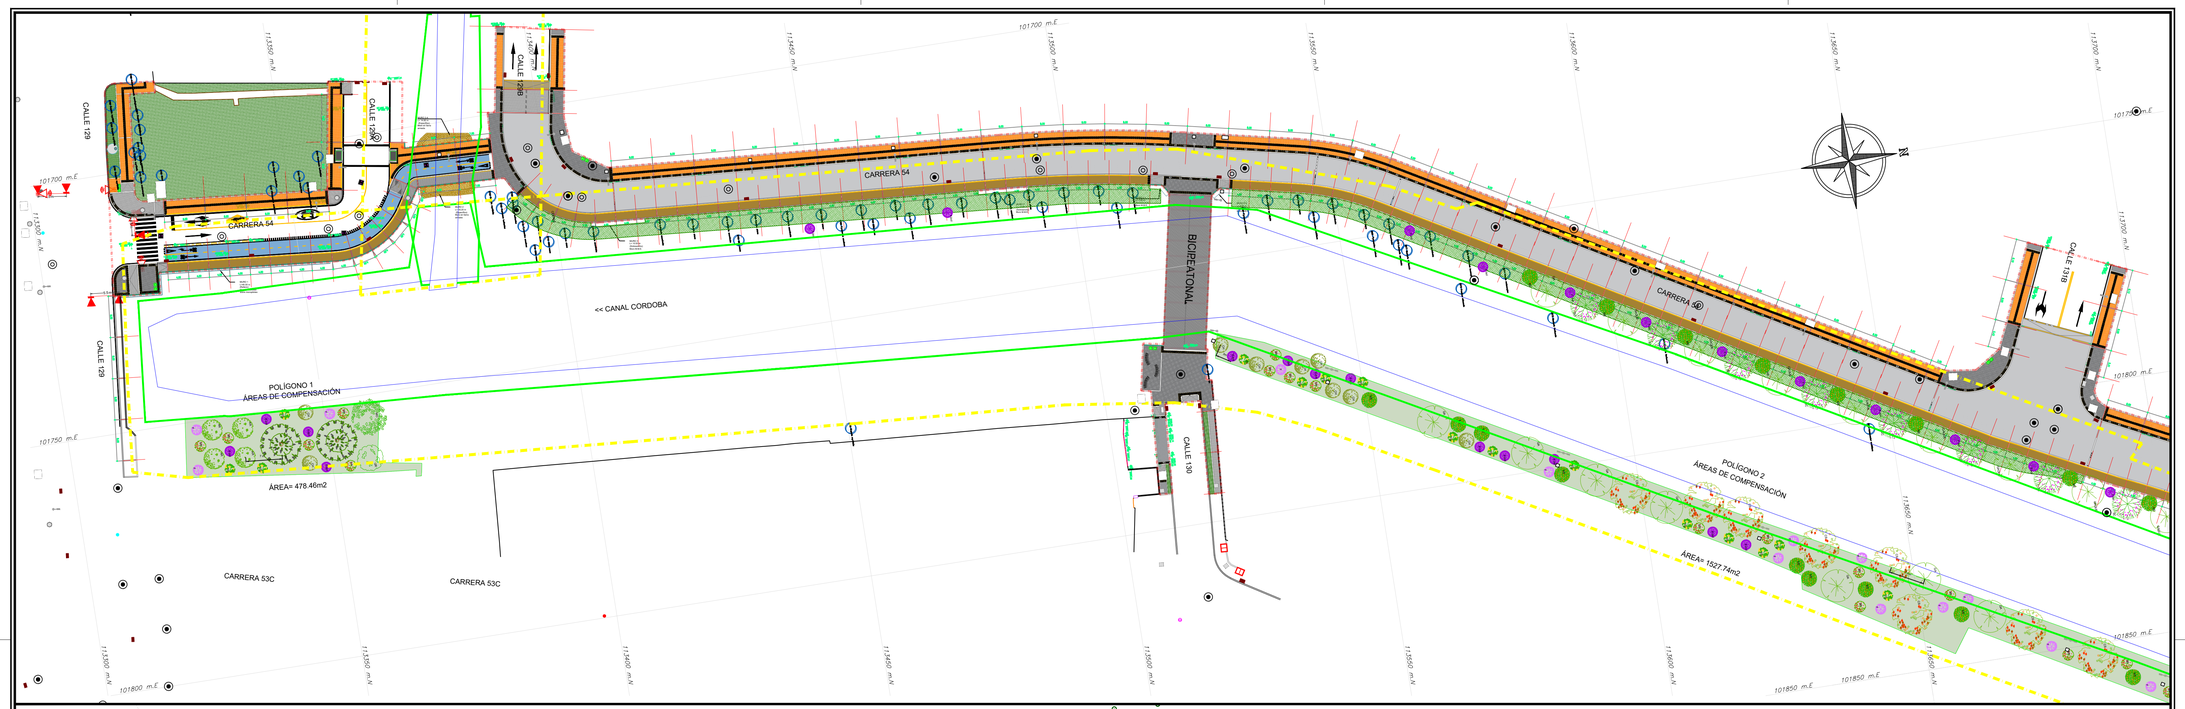

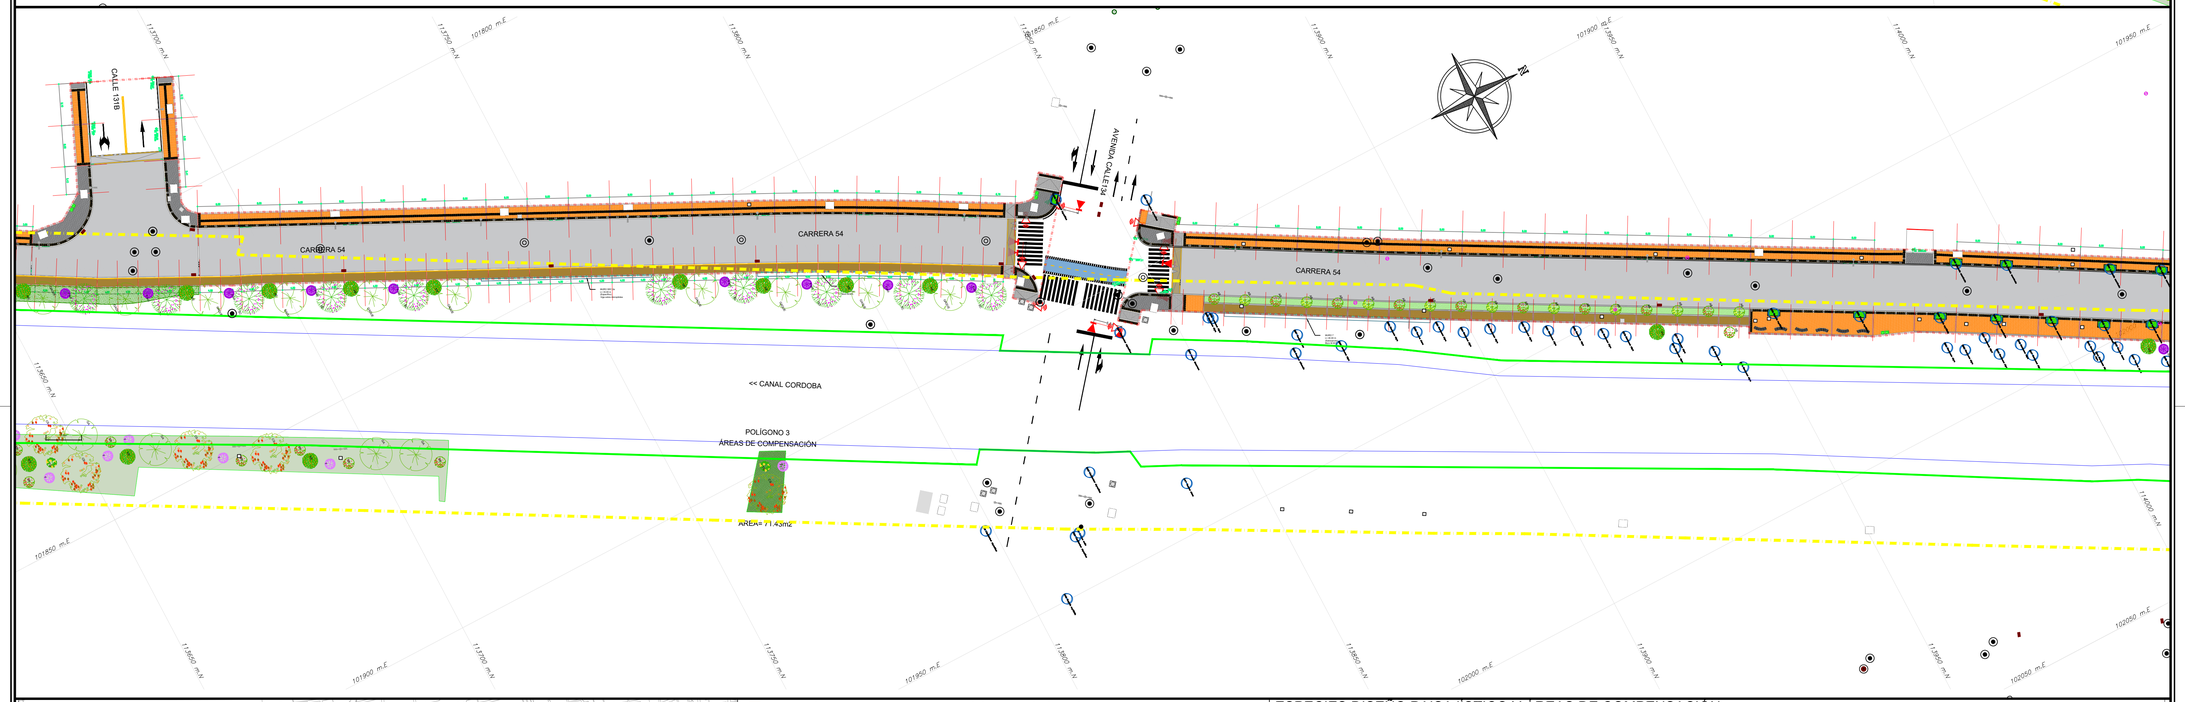

LOCALIZACIÓN GENERAL

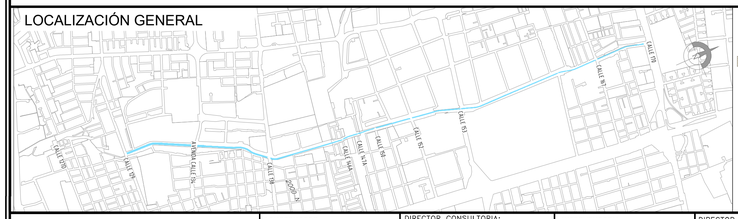

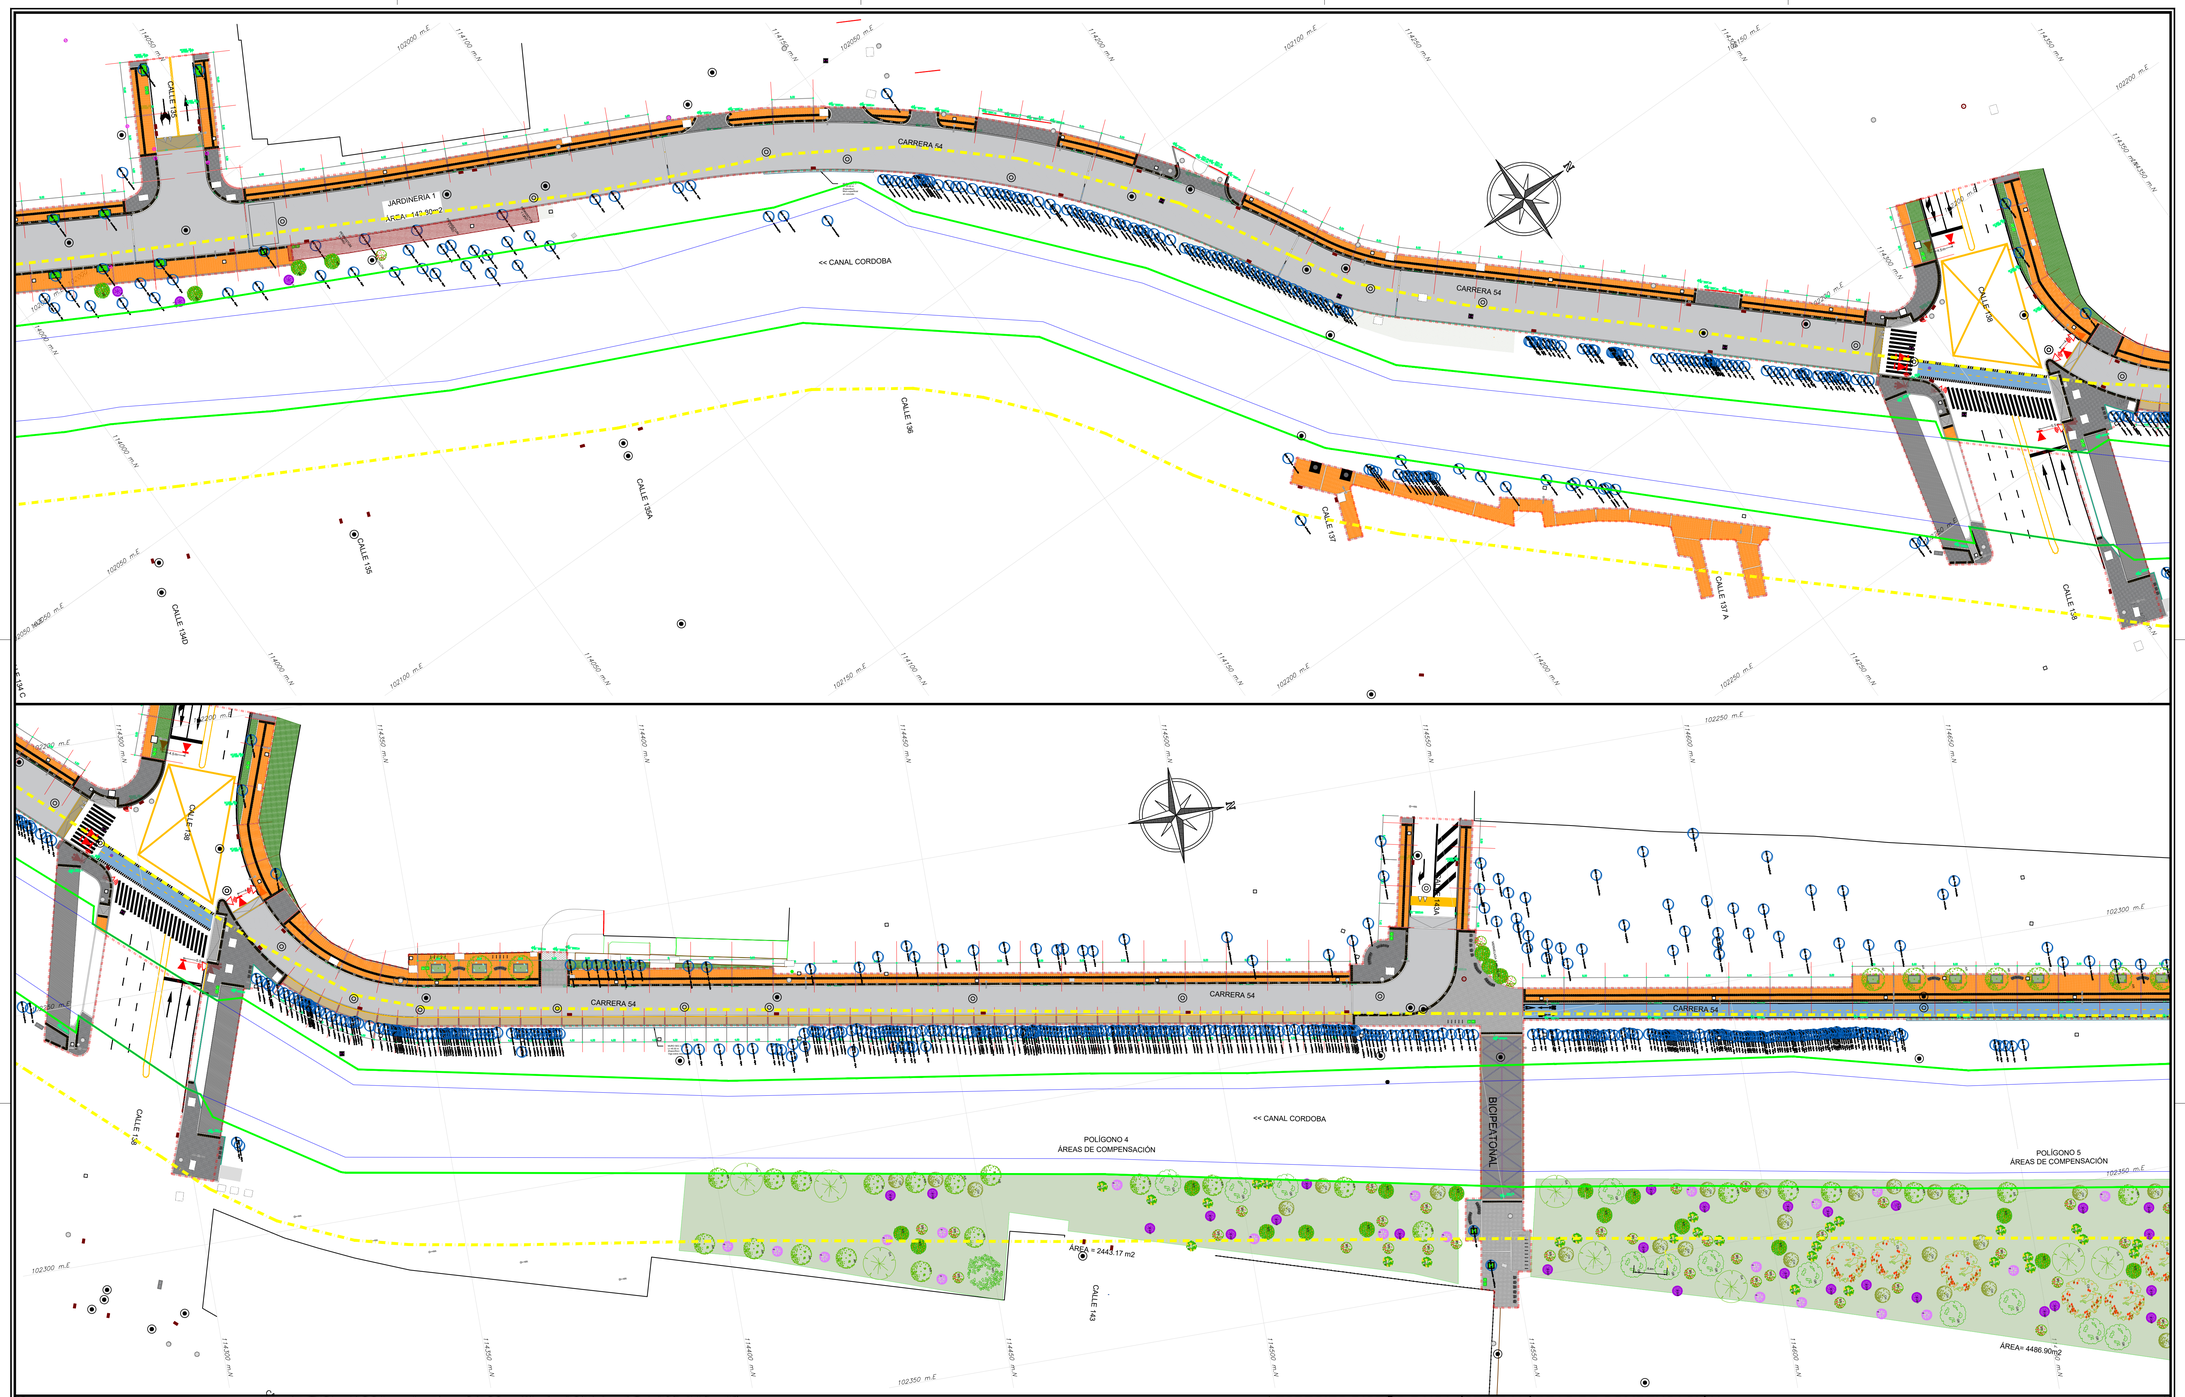

LOCALIZACIÓN GENERAL

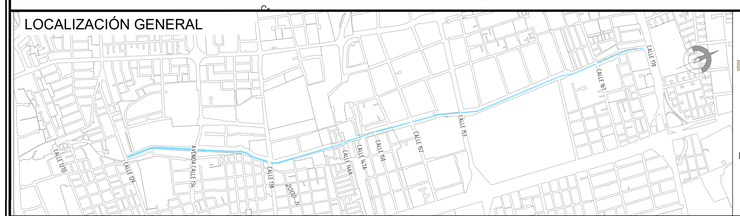
CALLE 139
CALLE 137
CALLE 136
CALLE 135
CALLE 134
CALLE 134A
CALLE 134B
CALLE 134C
CALLE 134D
CALLE 134E
CALLE 134F
CALLE 134G
CALLE 134H
CALLE 134I
CALLE 134J
CALLE 134K
CALLE 134L
CALLE 134M
CALLE 134N
CALLE 134O
CARRERA 54
CARRERA 53
CARRERA 64A
CARRERA 64B
CARRERA 64C
CARRERA 64D
CARRERA 64E
CARRERA 64F
CARR

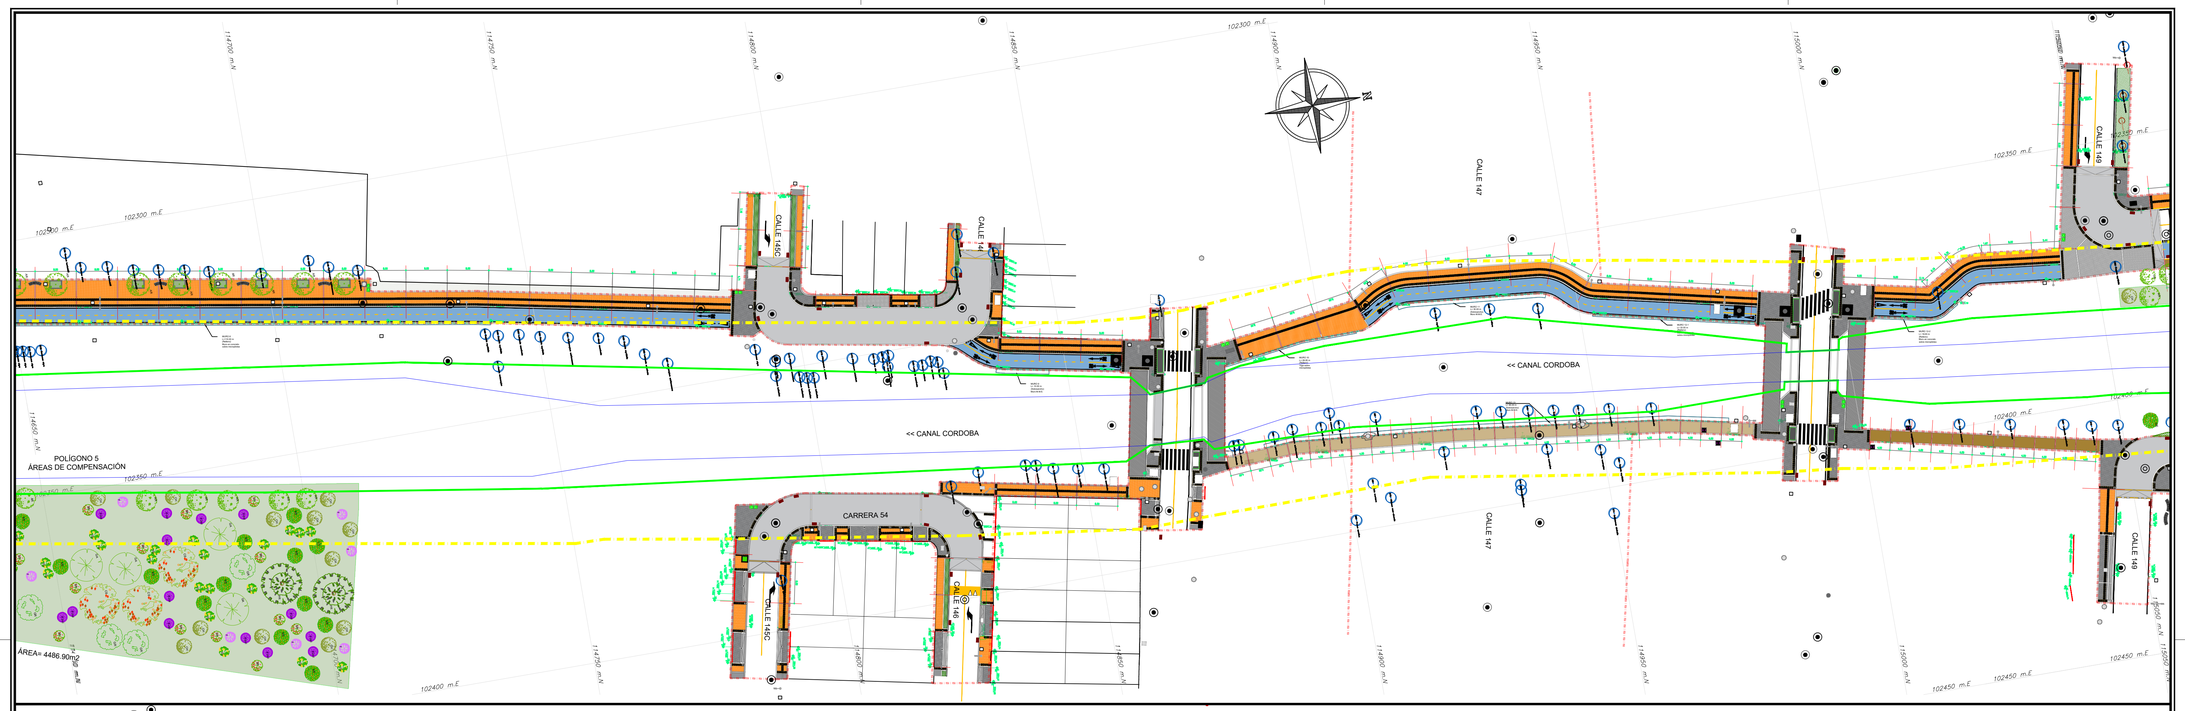

LOCALIZACIÓN GENERAL

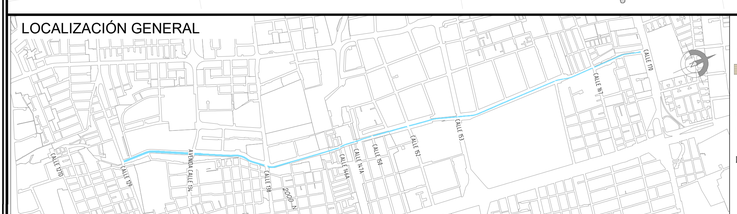

CONVENCIONES

- A-25 ADOQUÍN DE ARCILLA 20cm x 10cm x 06cm.
- A-25 ADOQUÍN DE CONCRETO 20cm x 10cm x 06cm.
- A-40 LOSETA EN CONCRETO PREFABRICADA 40cm X 40cm x 6cm
- A-55 LOSETA TACTIL ALERTA 20cm/40cm x 40cm x 06cm.
- A-56 LOSETA TACTIL GUIA. 40cm x 40cm x 06cm.
- A-10 SARDINEL PREFABRICADO EN CONCRETO
- A-80 BORDILLO PREFABRICADO EN CONCRETO
- SARDINEL BAJO RAMPA
- BORDILLO DE CONFINAMIENTO FUNDIDO EN SITIO (0.10CM)
- CICLO-PARQUEADERO
- A-26 ADOQUIN DEMARCADOR VISUAL 20 x 10
- CONTENEDOR DE RAICES
- RAMPA VEHICULAR FUNDIDA EN SITIO. Y/O ACCESO VEHICULAR EN CONCRETO HIDRAULICO
- RAMPA PEATONAL FUNDIDA EN SITIO
- A-124 REJILLA PREFABRICADA 39 X 60
- BANCA MODULAR EN CONCRETO M-40
- BANCA EN CONCRETO SIN ESPALDAR
- BOLARDO ALTO HIERRO
- BARANDA METÁLICA DE TRES TUBOS
- LUMINARIA SENCILLA O DOBLE PROPOSITO
- CANECA EN ACERO INOXIDABLE +
- CICLORUTA PROPUESTA (BICI-CARRIL)
- FRANJA DE AJUSTE EN CONCRETO
- CONCRETO ESTAMPADO
- ANDÉN (FRANJA FUNCIONAL)
- SENDERO PEATONAL EN CONCRETO PERMEABLE
- CALZADA PACIFICADA
- LIMITE DE INTERVENCION PROYECTO
- LÍNEA DE ZMPA
- LÍNEA DE RONDA
- LÍNEA DE CAUCE
- ÁREA DE COMPENSACIÓN
- JARDINERÍA
- ÁRBOL A CONSERVAR

ESPECIES DISEÑO PAISAJÍSTICO Y ÁREAS DE COMPENSACIÓN

Nombre común	Nombre científico	Altura	Ancho
Gaque	Clusia multiflora H.B.K.	6.0 m	7 m
Siete cueros	Tibouchina lepidota Baillon	8-10 m	6-8 m
Hayuelo	Dodonaea viscosa Jacq.	2.0 m	2 m
Raque	Vallea stipularis L.mnaeus F.	5-7 m	4 m
Magnolio	Magnolia grandiflora L.nn.	10-15 m	4 m
Guamo santafereño	Inga bogotensis Benth.	7-8 m	5-6 m
Arrayán	Myrcianthes leucoxyla (Ortega) McVaugh	3.0 m	3 m
Chilco	Baccharis bogotensis	4.0 m	3 m
Abutilón	Abutilon insignae	1.4 m	0.5 m
Mermelada	Streptosiphon jamesonii	1.2 m	0.5 m
Fucsia	Fuchsia arborea	2.4 m	2.5 m
Mano de Oso	Oreopanax floribundum	6.0 m	7 m
Gamicho	Viburnum triradiatum	5.0 m	3 m
Pino Romerón	Nageia rospigliosii	10-15 m	6 m
Cartaxco	Billia columbiana	10-15 m	7-8 m
Tinto	Cestrum buxifolium	1.0 m	1.0 m
Fucsia Boliviana	Fuchsia boliviana	2 m	2.5 m

INSTITUTO DE DESARROLLO URBANO
Alcaldía Mayor
Bogotá D.C.

CONSTRUCTOR:
CONSORCIO CANAL CÓRDOBA M.I.
CONSORCIO CANAL CÓRDOBA M.I.
IDU-1650-2019

DIRECTOR CONSULTORIA:
HENRY TARAZONA MONTERO
Mat.: 25202-65677
ESPECIALISTA:
MARIO J. DELGADO CAMARGO
Mat.: A25182001-79742912

INTERVENTORIA
CONSORCIO SAN RAFAEL
IDU-1652-2019

DIRECTOR DE INTERVENTORIA:
WILSON ANDRADE ROJAS
Mat.: 25700-45840
ESPECIALISTA INTERVENTORIA:
HANS E. SOSA MARTÍNEZ
Mat.: 25700-18447

SUPERVISOR IDU:
idu Instituto de DESARROLLO URBANO
MARIA CONSTANZA GARCÍA ALICASTRO
DIRECCION TECNICA PROYECTOS

MODIFICACIONES		FECHA:
I	ENTREGA A INTERVENTORIA	14-01-2021
II	ATENCIÓN OBSERVACIONES COMUNICADO IDU 20212050550481 05-04-2021	02-06-2021
III		
IV		
V		
VI		
VII		
VIII		

PROYECTO:
ESTUDIOS Y DISEÑOS Y CONSTRUCCIÓN DE INFRAESTRUCTURA PEATONAL Y CICLORRUTAS EN EL CORREDOR AMBIENTAL LOCALIZADO EN EL CANAL CÓRDOBA ENTRE CALLE 129 Y CALLE 170, EN LA CIUDAD DE BOGOTÁ.

CONTIENE:
PLANTA DISEÑO PAISAJÍSTICO

LOCALIDAD: 11-SUBA
ESCALA: 1:500

DISEÑO

REFERENCIA:
ARCHIVO AUTOCAD: DEURPA01-06.dwg
ARCHIVO LAYOUT: DEURPA03
FECHA DISEÑO: ENE-2021
FECHA ELABORACION PLANO: 02-06-2021

PLANCHA No. 03 DE 06
CONSECUTIVO:

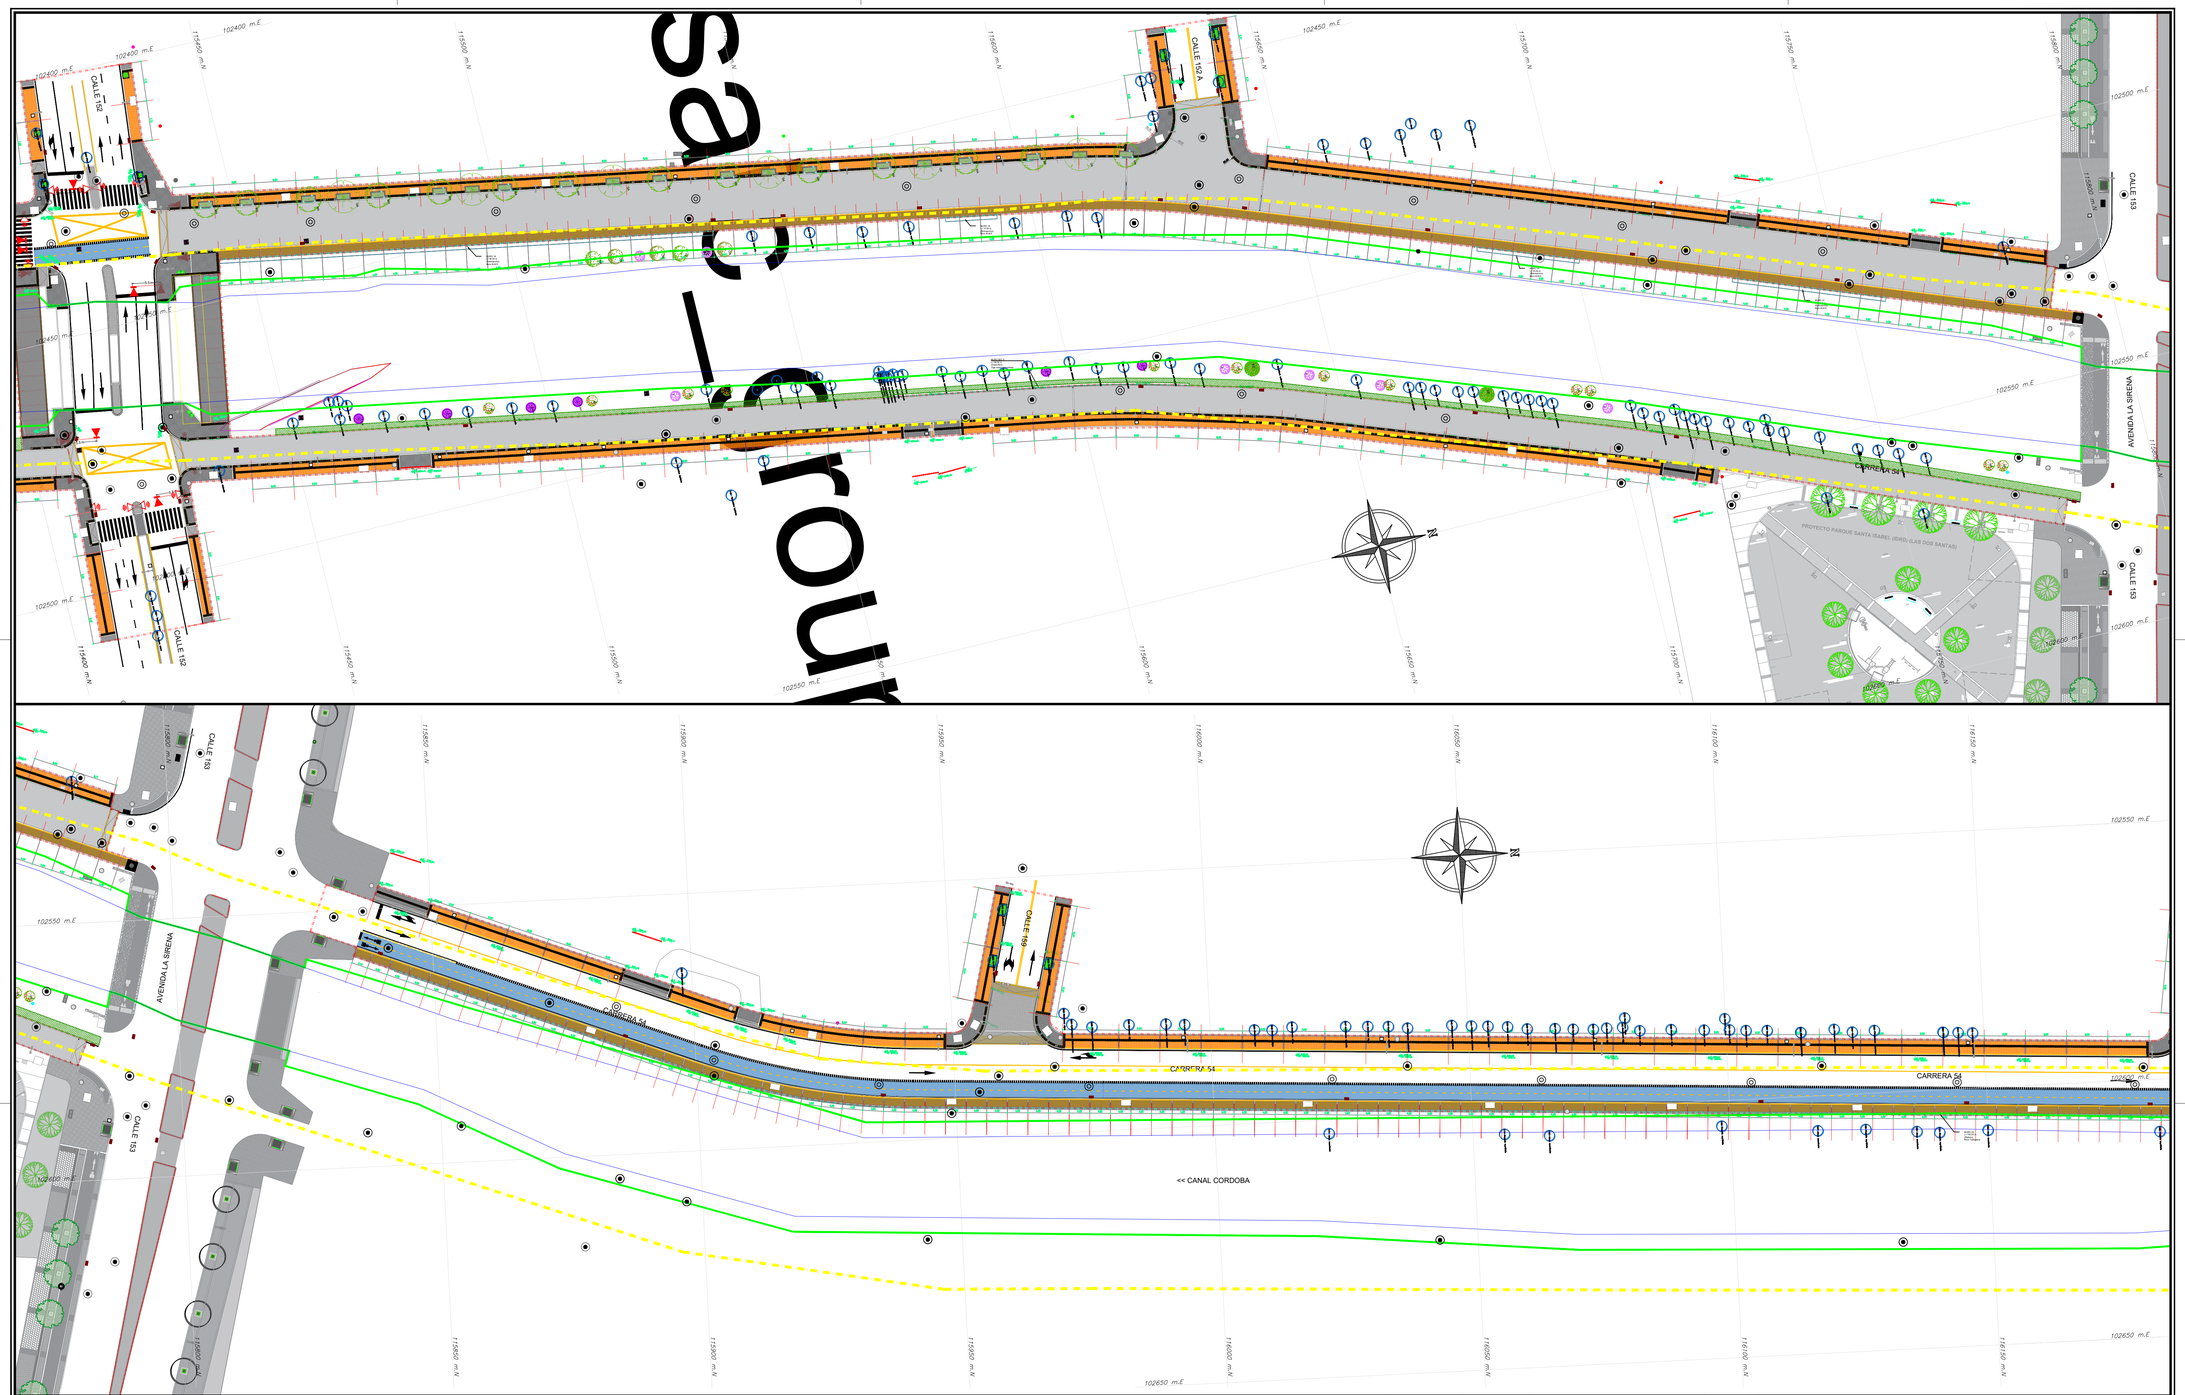

LOCALIZACIÓN GENERAL

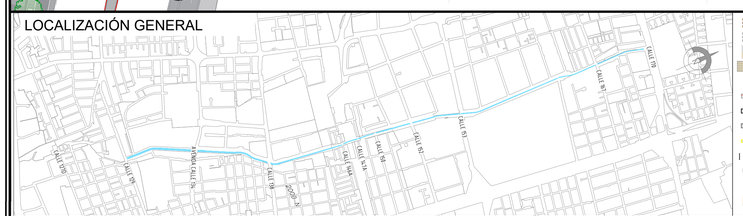

CONVENCIONES

- A-25 ADOQUÍN DE ARCILLA 20cm x 10cm x 06cm
- A-25 ADOQUIN DE CONCRETO 20cm x 10cm x 06cm
- A-40 LOSETA EN CONCRETO PREFABRICADA 40cm X 40cm x 6cm
- A-55 LOSETA TACTIL ALERTA 20cm/40cm x 40cm x 06cm
- A-56 LOSETA TACTIL GUIA 40cm x 40cm x 06cm
- A-10 SARDINEL PREFABRICADO EN CONCRETO
- A-80 BORDILLO PREFABRICADO EN CONCRETO
- SARDINEL BAJO RAMPA
- BORDILLO DE CONFINAMIENTO FUNDIDO EN SITIO (0.10CM)
- CICLO-PARQUEADERO
- A-26 ADOQUIN DEMARCADOR VISUAL 20 x 10
- CONTENEDOR DE RAICES
- RAMPA VEHICULAR FUNDIDA EN SITIO Y/O ACCESO VEHICULAR EN CONCRETO HIDRAULICO
- RAMPA PEATONAL FUNDIDA EN SITIO
- A-124 REJILLA PREFABRICADA 30 X 60
- BANCA MODULAR EN CONCRETO M-40
- BANCA EN CONCRETO SIN ESPALDAR
- BOLARDO ALTO HIERRO
- BARANDA METALICA DE TRES TUBOS
- LUMINARIA SENCILLA O DOBLE PROPOSITO
- CANECA EN ACERO INOXIDABLE +
- CICLORUTA PROPUESTA (BICI-CARRIL)
- FRANJA DE AJUSTE EN CONCRETO
- CONCRETO ESTAMPADO
- ANDÉN (FRANJA FUNCIONAL)
- SENDERO PEATONAL EN CONCRETO PERMEABLE
- CALZADA PACIFICADA
- LIMITE DE INTERVENCION PROYECTO
- LÍNEA DE ZMPA
- LÍNEA DE RONDA
- LÍNEA DE CAUCE
- ÁREA DE COMPENSACIÓN
- JARDINERÍA
- ÁRBOL A CONSERVAR

ESPECIES DISEÑO PAISAJÍSTICO Y ÁREAS DE COMPENSACIÓN

Nombre común	Nombre científico	Altura	Ø Copa
Gaque	*Clusia multiflora H.B.K.*	8-8 m	7 m
Sietecueros	*Tibouchina lepidota Baillon*	8-10 m	8-9 m
Hayuelo	*Dodonaea viscosa Jacq.*	3-5 m	2-3 m
Raque	*Vallea stipularis Linnaeus F.*	5-7 m	5-6 m
Magnolio	*Magnolia grandiflora Linn.*	10-15 m	7-10 m
Guamo santafereño	*Inga bogotensis*	10-15 m	4-6 m
Arrayán	*Myrcianthes leucoxyla*	3-5 m	2-3 m
Chilco	*Baccharis bogotensis*	4-5 m	3 m
Abutilón	*Abutilon insigne*	1-2 m	0.5 m
Mermelada	*Stoploseplum jamaicense*	1-2 m	2 m
Fucsia	*Fuchsia arborea*	2-7 m	2-3 m
Mano de Oso	*Oreopanax floribundum*	8-8 m	7 m
Garrocho	*Viburnum triodotis*	8 m	7 m
Pino Romeron	*Nagea vaqaqiana*	10-15 m	4 m
Cariseco	*Billia columbiana*	10-15 m	7-8 m
Tinto	*Cestrum buxifolium*	1-2 m	1-2 m
Fucsia Boliviana	*Fuchsia boliviana*	2 m	2.5 m

INSTITUTO DE DESARROLLO URBANO
Alcaldía Mayor
Bogotá D.C.

CONSTRUCTOR:
CONSORCIO CANAL CÓRDOBA M.I.
CONSORCIO CANAL CÓRDOBA M.I.
IDU-1650-2019

DIRECTOR CONSULTORIA:
HENRY TARAZONA MONTERO
Mat.: 25202-65677

ESPECIALISTA:
MARIO J. DELGADO CAMARGO
Mat.: A25182001-79742912

INTERVENTORIA
CONSORCIO SAN RAFAEL
IDU-1652-2019

DIRECTOR DE INTERVENTORIA:
WILSON ANDRADE ROJAS
Mat.: 25700-45840

ESPECIALISTA INTERVENTORIA:
HANS E. SOSA MARTÍNEZ
Mat.: 25700-18447

SUPERVISOR IDU:
idu Instituto de DESARROLLO URBANO
MARIA CONSTANZA GARCÍA ALICASTRO
DIRECCIÓN TÉCNICA PROYECTOS

MODIFICACIONES	FECHA:
I ENTREGA A INTERVENTORIA	14-01-2021
II ATENCIÓN OBSERVACIONES COMUNICADO IDU 20212050550481 05-04-2021	02-06-2021
III	
IV	
V	
VI	
VII	
VIII	

PROYECTO:
ESTUDIOS Y DISEÑOS Y CONSTRUCCIÓN DE INFRAESTRUCTURA PEATONAL Y CICLORRUTAS EN EL CORREDOR AMBIENTAL LOCALIZADO EN EL CANAL CÓRDOBA ENTRE CALLE 129 Y CALLE 170, EN LA CIUDAD DE BOGOTÁ.

CONTIENE:
PLANTA DISEÑO PAISAJÍSTICO

LOCALIDAD: 11-SUBA
ESCALA: 1:500

REFERENCIA:
ARCHIVO AUTOCAD: DEURPA01-06.dwg
ARCHIVO LAYOUT: DEURPA04
FECHA DISEÑO: ENE-2021
FECHA ELABORACION PLANO: 02-06-2021

DISEÑO

PLANCHA No. 04 DE 06

CONSECUTIVO:

sa_c_rour

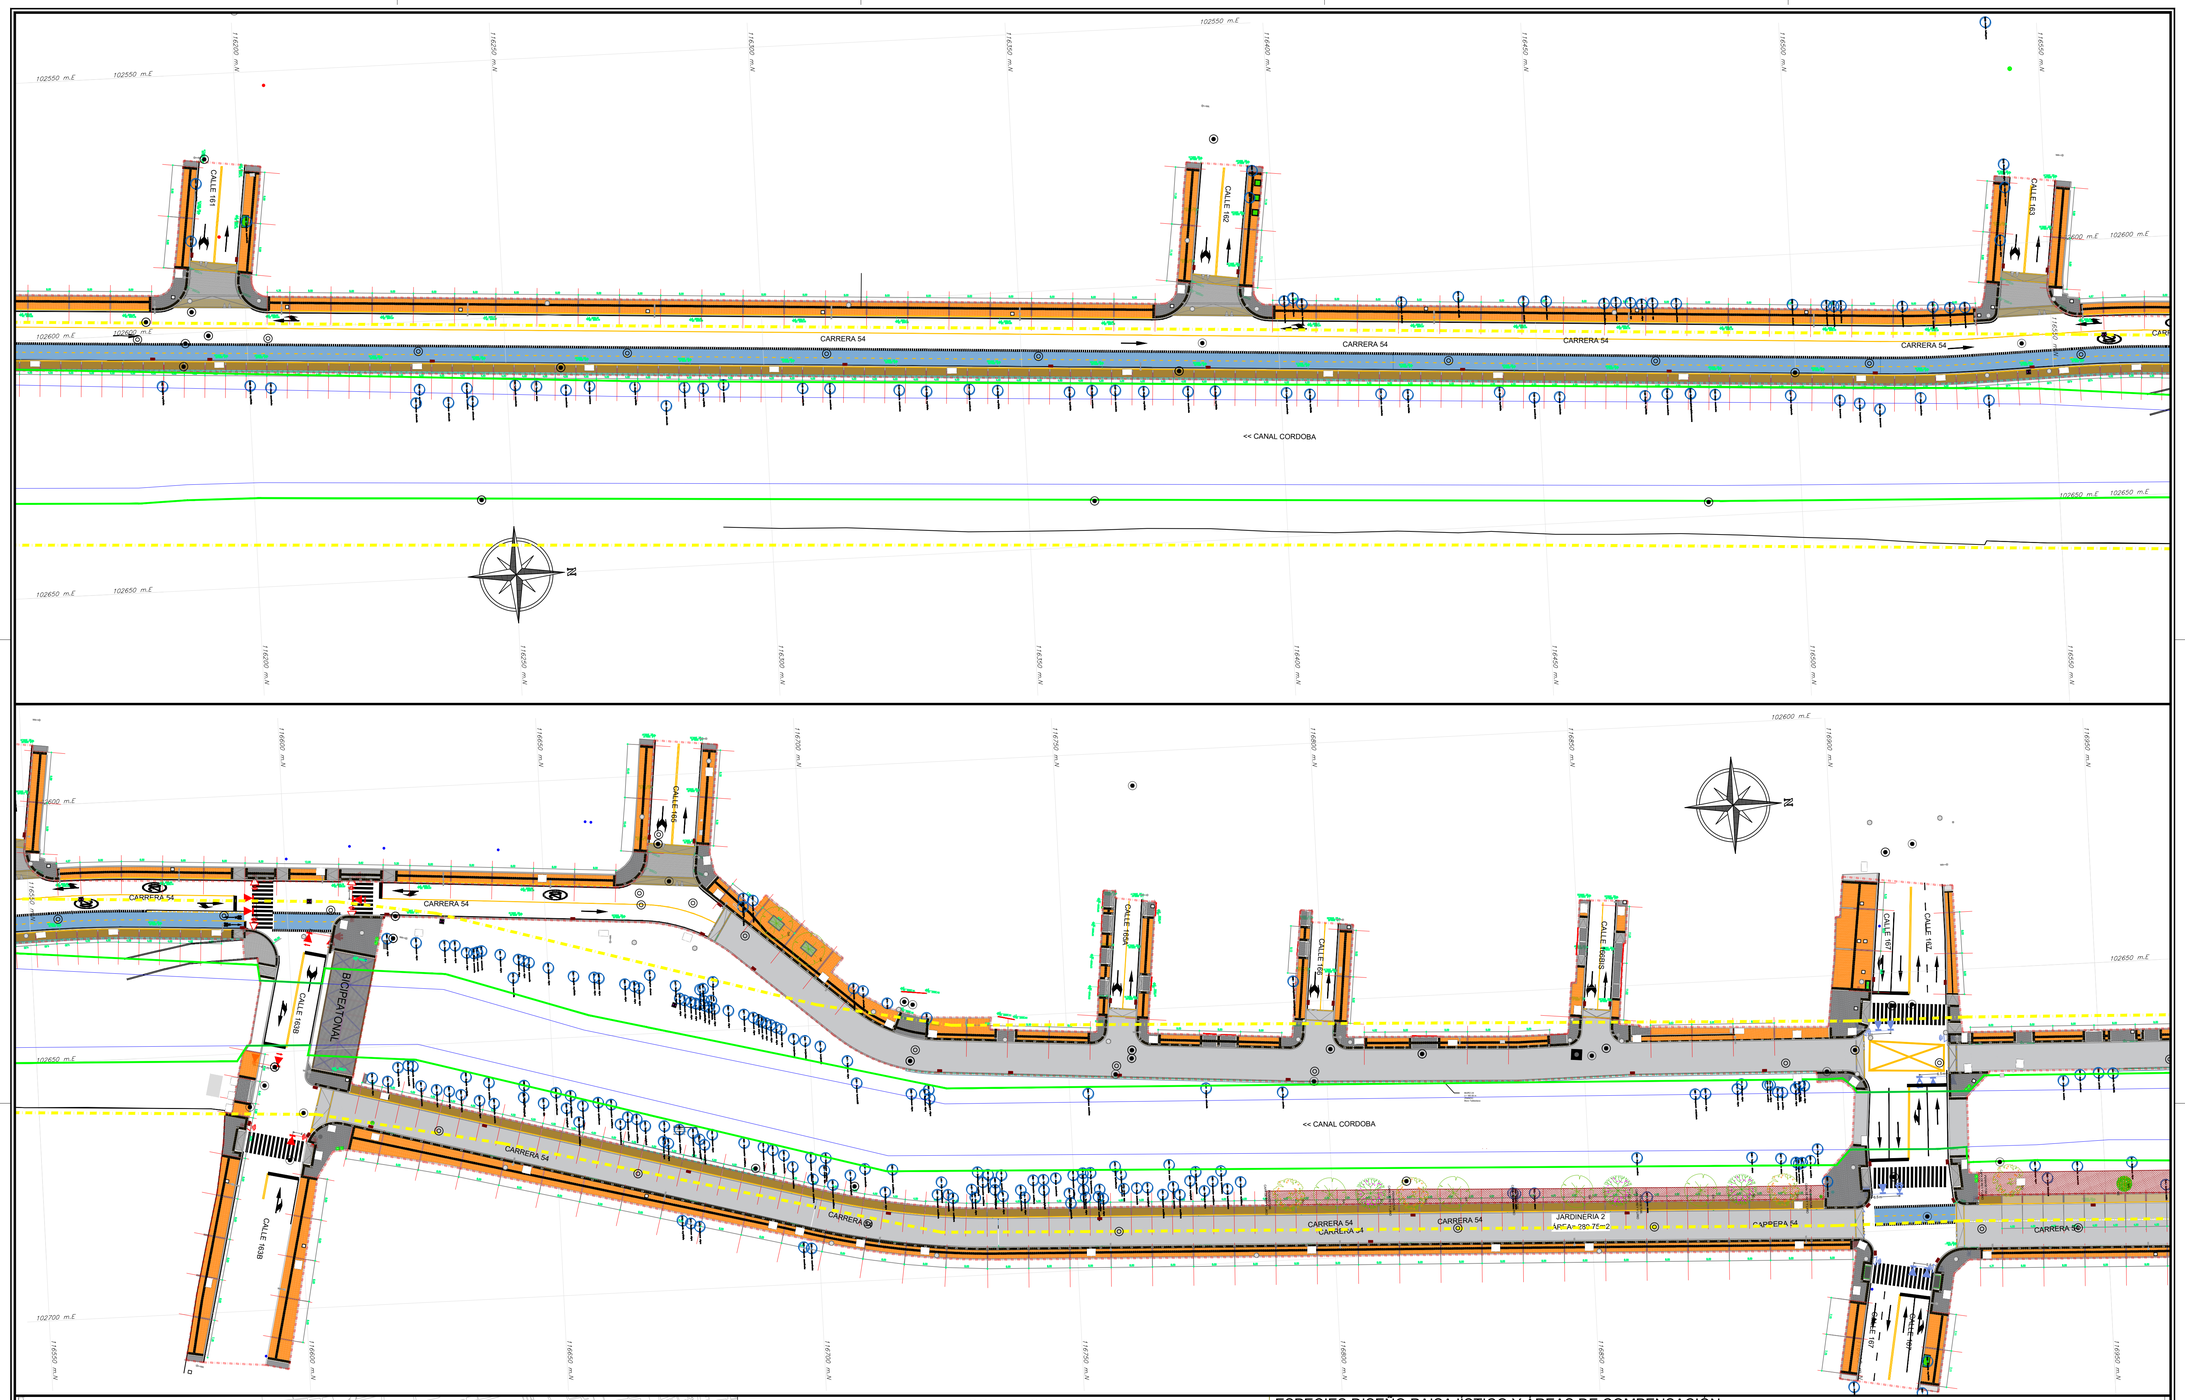

LOCALIZACIÓN GENERAL

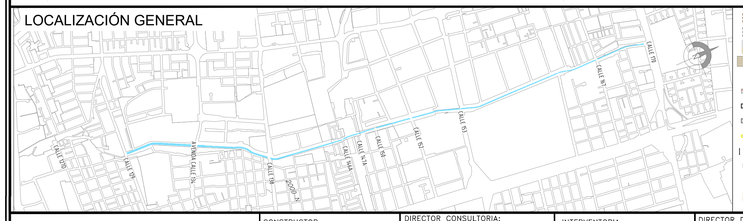

CONVENCIONES

- A-25 ADOQUÍN DE ARCILLA 20cm x 10cm x 06cm.
- A-25 ADOQUÍN DE CONCRETO 20cm x 10cm x 06cm.
- A-40 LOSETA EN CONCRETO PREFABRICADA 40cm X 40cm x 6cm
- A-55 LOSETA TACTIL ALERTA 20cm/40cm x 40cm x 06cm
- A-56 LOSETA TACTIL GUIA. 40cm x 40cm x 06cm.
- A-10 SARDINEL PREFABRICADO EN CONCRETO
- A-80 BORDILLO PREFABRICADO EN CONCRETO
- SARDINEL BAJO RAMPA
- BORDILLO DE CONFINAMIENTO FUNDIDO EN SITIO (0.10CM)
- CICLO-PARQUEADERO
- A-26 ADOQUIN DEMARCADOR VISUAL 20 x 10
- CONTENEDOR DE RAICES
- RAMPA VEHICULAR FUNDIDA EN SITIO Y/O ACCESO VEHICULAR EN CONCRETO HIDRAULICO
- RAMPA PEATONAL FUNDIDA EN SITIO
- A-124 REJILLA PREFABRICADA 30 X 60
- BANCA MODULAR EN CONCRETO M-40
- BANCA EN CONCRETO SIN ESPALDAR
- BOLARDO ALTO HIERRO
- BARRANDA METÁLICA DE TRES TUBOS
- LUMINARIA SENCILLA O DOBLE PROPOSITO
- CANECA EN ACERO INOXIDABLE +
- CICLORUTA PROPUESTA (BICI-CARRIL)
- FRANJA DE AJUSTE EN CONCRETO
- CONCRETO ESTAMPADO
- ANDÉN (FRANJA FUNCIONAL)
- SENDERO PEATONAL EN CONCRETO PERMEABLE
- CALZADA PACIFICADA
- LIMITE DE INTERVENCION PROYECTO
- LÍNEA DE ZMPA
- LÍNEA DE RONDA
- LÍNEA DE CAUCE
- ÁREA DE COMPENSACIÓN
- JARDINERÍA
- ÁRBOL A CONSERVAR

ESPECIES DISEÑO PAISAJISTICO Y ÁREAS DE COMPENSACIÓN

Nombre común	Nombre científico	Altura	Ø Copa
Gaque	Clusia multiflora H.B.K.	6-8 m	7 m
Sietecueros	Tibouchina lepidota Baillon	8-10 m	6-8 m
Hayuelo	Dodonaea viscosa Jacq.	2-3 m	2 m
Raque	Vallea stipularis Linnaeus F.	5-7 m	5 m
Magnolio	Magnolia grandiflora Linn.	10-15 m	8-12m
Guamo santafereño	Inga bogotensis	10 m	8-12m
Arrayán	Myrcianthes leucoxyla	3-5 m	3-5m
Chilco	Baccharis bogotensis	2-3 m	3 m
Abutilón	Abutilon insigne	1-2 m	1-2 m
Mermelada	Streptosolen jamesonii	1-2 m	2 m
Fucsia	Fuchsia arborea	2-4m	2-3m
Mano de Oso	Oreopanax floribundum	6-8 m	7 m
Garrocho	Viburnum treoginos	6 m	5 m
Pino Romeron	Nagiea magnifolia*	10-15 m	4 m
Cartaeno	Billia colombiana	15-15 m	14 m
Tinto	Cestrum buxifolium	1-2 m	1-2 m
Fucsia Boliviana	Fuchsia boliviana	2 m	2-3 m

INSTITUTO DE DESARROLLO URBANO
Alcaldía Mayor
Bogotá D.C.

CONSTRUCTOR:
CONSORCIO CANAL CÓRDOBA M.I.
CONSORCIO CANAL CÓRDOBA M.I.
IDU-1650-2019

DIRECTOR CONSULTORIA:
HENRY TARAZONA MONTERO
Mat.: 25202-65677
ESPECIALISTA:
MARIO J. DELGADO CAMARGO
Mat.: A25182001-79742912

INTERVENTORIA
CONSORCIO SAN RAFAEL
IDU-1652-2019

DIRECTOR DE INTERVENTORIA:
WILSON ANDRADE ROJAS
Mat.: 25700-45840
ESPECIALISTA INTERVENTORIA:
HANS E. SOSA MARTÍNEZ
Mat.: 25700-18447

SUPERVISOR IDU:
idu Instituto de DESARROLLO URBANO
MARIA CONSTANZA GARCÍA ALICASTRO
DIRECCION TECNICA PROYECTOS

M O D I F I C A C I O N E S	FECHA:
I ENTREGA A INTERVENTORIA	14-01-2021
II ATENCIÓN OBSERVACIONES COMUNICADO IDU 20212050550481 05-04-2021	02-06-2021
III	
IV	
V	
VI	
VII	
VIII	

PROYECTO:
ESTUDIOS Y DISEÑOS Y CONSTRUCCIÓN DE INFRAESTRUCTURA PEATONAL Y CICLORRUTAS EN EL CORREDOR AMBIENTAL LOCALIZADO EN EL CANAL CÓRDOBA ENTRE CALLE 129 Y CALLE 170, EN LA CIUDAD DE BOGOTÁ.

CONTIENE:
PLANTA DISEÑO PAISAJÍSTICO

LOCALIDAD: 11-SUBA
ESCALA: 1:500

REFERENCIA:
ARCHIVO AUTOCAD: DEURPA01-06.dwg
ARCHIVO LAYOUT: DEURPA05
FECHA DISEÑO: ENE-2021
FECHA ELABORACION PLANO: 02-06-2021

DISEÑO

PLANCHA No. 05 DE 06

CONSECUTIVO:

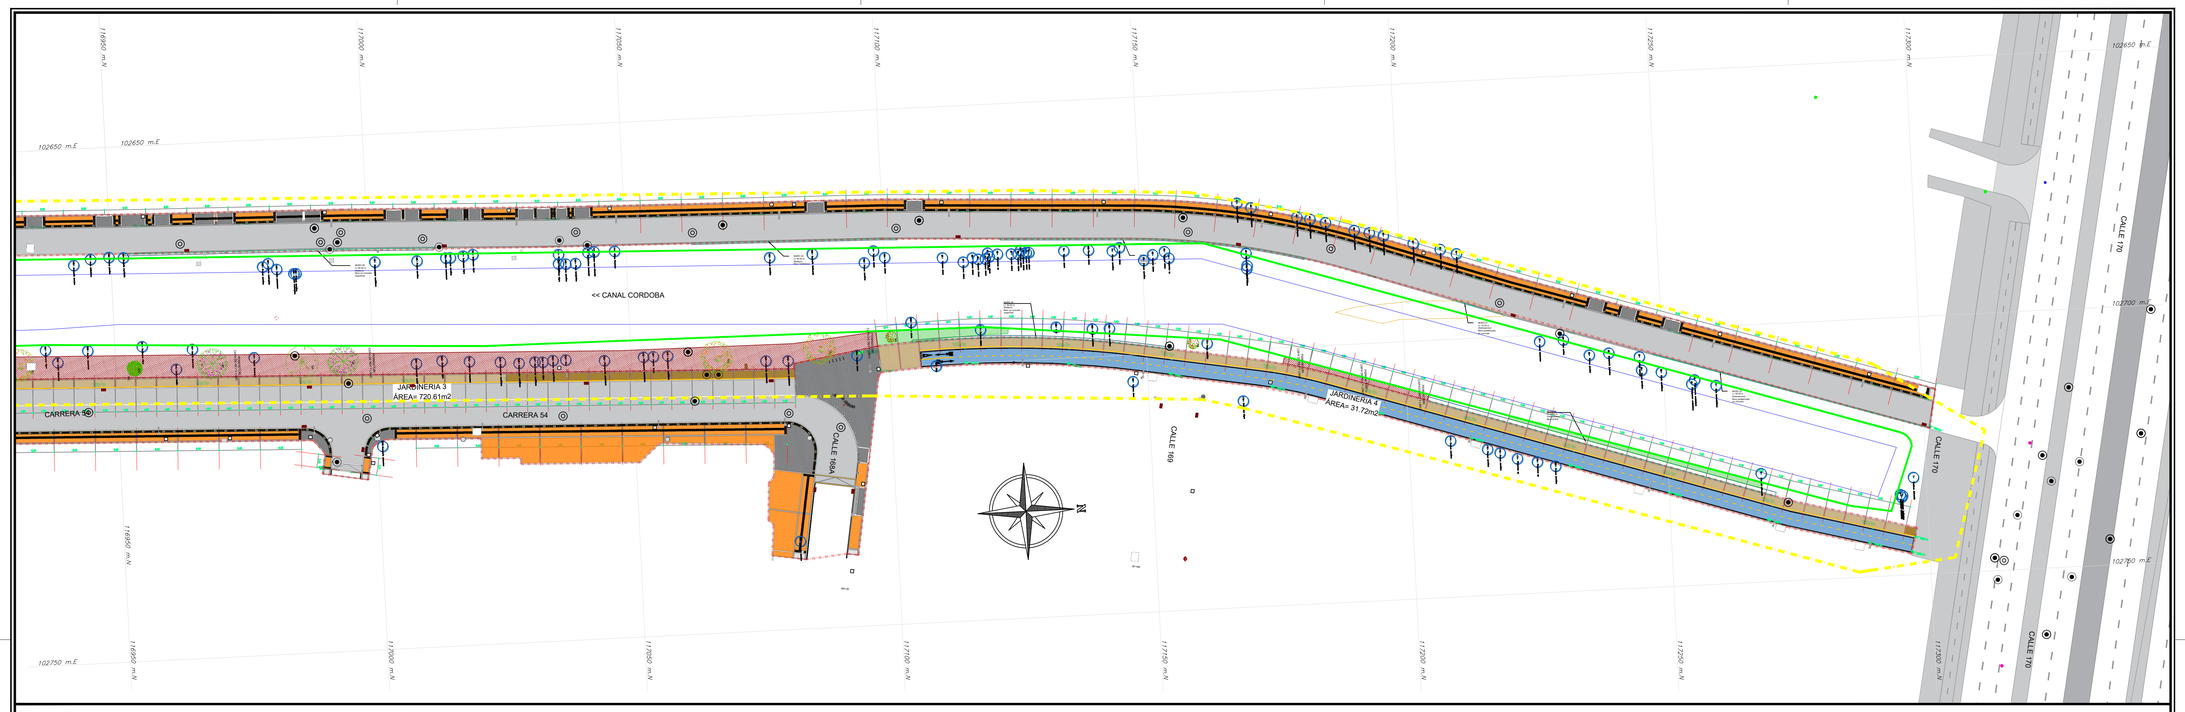

LOCALIZACIÓN GENERAL

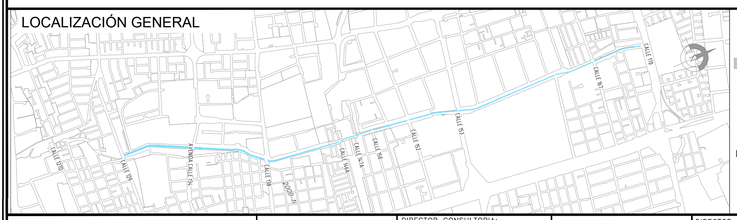
CALLE 129
CALLE 128
CALLE 127
CALLE 126
CALLE 125
CALLE 124
CALLE 123
CALLE 122
CALLE 121
CALLE 120
CALLE 119
CALLE 118
CALLE 117
AV. CALLE 116
CALLE 115
CALLE 114
CALLE 113
CALLE 112
CALLE 111
CALLE 110
CALLE 109
CALLE 108
CALLE 107
CALLE 106
CALLE 105
CALLE 104
CALLE 103
CALLE 102
CALLE 101
CALLE 100
CALLE 99
CALLE 98
CALLE 97
CALLE 96
CALLE 95
CALLE 94
CALLE 93
CALLE 92
CALLE 91
CALLE 90
CALLE 89
CALLE 88
CALLE 87
CALLE 86
CALLE 85
CALLE 84
CALLE 83
CALLE 82
CALLE 81
CALLE 80
CALLE 79
CALLE 78
CALLE 77
CALLE 76
CALLE 75
CALLE 74
CALLE 73
CALLE 72
CALLE 71
CALLE 70
CALLE 69
CALLE 68
CALLE 67
CALLE 66
CALLE 65
CALLE 64
CALLE 63
CALLE 62
CALLE 61
CALLE 60
CALLE 59
CALLE 58
CALLE 57
CALLE 56
CALLE 55
CALLE 54
CALLE 53
CALLE 52
CALLE 51
CALLE 50
CALLE 49
CALLE 48
CALLE 47
CALLE 46
CALLE 45
CALLE 44
CALLE 43
CALLE 42
CALLE 41
CALLE 40
CALLE 39
CALLE 38
CALLE 37
CALLE 36
CALLE 35
CALLE 34
CALLE 33
CALLE 32
CALLE 31
CALLE 30
CALLE 29
CALLE 28
CALLE 27
CALLE 26
CALLE 25
CALLE 24
CALLE 23
CALLE 22
CALLE 21
CALLE 20
CALLE 19
CALLE 18
CALLE 17
CALLE 16
CALLE 15
CALLE 14
CALLE 13
CALLE 12
CALLE 11
CALLE 10
CALLE 9
CALLE 8
CALLE 7
CALLE 6
CALLE 5
CALLE 4
CALLE 3
CALLE 2
CALLE 1
CARRERA 1
CARRERA 2
CARRERA 3
CARRERA 4
CARRERA 5
CARRERA 6
CARRERA 7
CARRERA 8
CARRERA 9
CARRERA 10
CARRERA 11
CARRERA 12
CARRERA 13
CARRERA 14
CARRERA 15
CARRERA 16
CARRERA 17
CARRERA 18
CARRERA 19
CARRERA 20
CARRERA

N. CIENTÍFICO	N. COMÚN	FAMÍLIA	CONVENCIÓN	# ÁRBOLES POL. 1
Myrcianthes leucoxyla	Arrayán	Myrtaceae	AR	4
Abutilon insigne	Abutilón	Malvaceae	AB	5
Retroplyllum rospigliosii	Pino Romerón	Podocarpaceae	PR	2
Oreopanax floribundum	Mano de Oso	Araliaceae	MO	1
Viburnum sp	Garrocho	Viburnaceae	GR	1
Baccharis sp	Chilco	Asteraceae	CH	2
Cestrum buxifolium	Tinto	Solanaceae	TN	3
Fuchsia boliviana	Fucsia boliviana	Onagraceae	F-bol	4
Fuchsia arborea	Fucsia	Onagraceae	F	3
TOTAL				**25**

N. CIENTÍFICO	N. COMÚN	FAMÍLIA	CONVENCIÓN	# ÁRBOLES POL. 2
Clusia multiflora	Gaque	Clusiaceae	GA	9
Abutilon insigne	Abutilón	Malvaceae	AB	13
Fuchsia boliviana	Fucsia boliviana	Onagraceae	F-bol	9
Streptosolen jamesonii	Mermelada	Solanaceae	ME	9
Billia columbiana	Cariseco	Hippocastanaceae	CS	8
Baccharis sp	Chilco	Asteraceae	CH	7
Cestrum buxifolium	Tinto	Solanaceae	TN	12
Fuchsia arborea	Fucsia	Onagraceae	F	10
TOTAL				**77**

N. CIENTÍFICO	N. COMÚN	FAMÍLIA	CONVENCIÓN	# ÁRBOLES POL. 3
Billia columbiana	Cariseco	Hippocastanaceae	CS	1
Cestrum buxifolium	Tinto	Solanaceae	TN	1
Fuchsia arborea	Fucsia	Onagraceae	F	1
TOTAL				**3**

LOCALIZACIÓN GENERAL

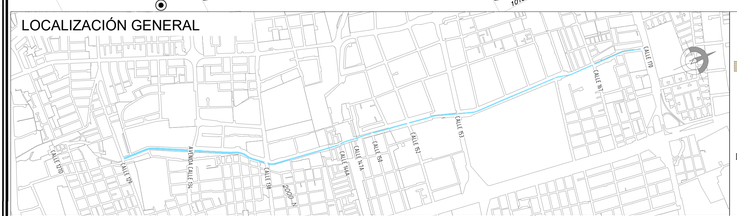

CONVENCIONES

- A-25 ADOQUÍN DE ARCILLA 20cm x 10cm x 06cm
- A-25 ADOQUIN DE CONCRETO 20cm x 10cm x 06cm.
- A-40 LOSETA EN CONCRETO PREFABRICADA 40cm X 40cm x 6cm
- A-55 LOSETA TACTIL ALERTA 20cm/40cm x 40cm x 06cm.
- A-56 LOSETA TACTIL GUIA. 40cm x 40cm x 06cm.
- A-18 SARDINEL PREFABRICADO EN CONCRETO
- A-88 BORDILLO PREFABRICADO EN CONCRETO
- SARDINEL BAJO RAMPA
- BORDILLO DE CONFINAMIENTO FUNDIDO EN SITIO (0.10CM)
- CICLO-PARQUEADERO
- A-26 ADOQUIN DEMARCADOR VISUAL 20 x 10
- B-28 CONTENEDOR DE RAÍCES TIPO A 1.00 x 1.00 x
- RAMPA VEHICULAR FUNDIDA EN SITIO Y/O ACCESO VEHICULAR EN CONCRETO HIDRAULICO
- U-198 REJILLA DE CONCRETO REJCO (40 x 40 x 08)
- RAMPA PEATONAL FUNDIDA EN SITIO
- A-124 REJILLA PREFABRICADA 30 X 60
- BANCA MODULAR EN CONCRETO M-40
- BANCA EN CONCRETO SIN ESPALDAR
- BOLARDO ALTO HIERRO
- BARANDA METALICA DE TRES TUBOS
- LUMINARIA SENCILLA O DOBLE PROPOSITO
- CANECA EN ACERO INOXIDABLE +
- CICLORUTA PROPUESTA (BICI-CARRIL)
- FRANJA DE AJUSTE EN CONCRETO
- LIMITE DE INTERVENCION IDU
- CONCRETO ESTAMPADO ACCESO
- ANDÉN (FRANJA FUNCIONAL)
- SENDERO PEATONAL
- CALZADA COMPARTIDA Y PACIFICADA
- CALZADA PACIFICADA
- ZONA DE TRANSICIÓN (PLAZOLETA)
- LÍNEA DE ZMPA
- LÍNEA DE RONDA
- LÍNEA DE CAUCE
- ÁREA DE COMPENSACIÓN
- JARDINERÍA
- ÁRBOL A CONSERVAR

ESPECIES DISEÑO PAISAJÍSTICO Y ÁREAS DE COMPENSACIÓN

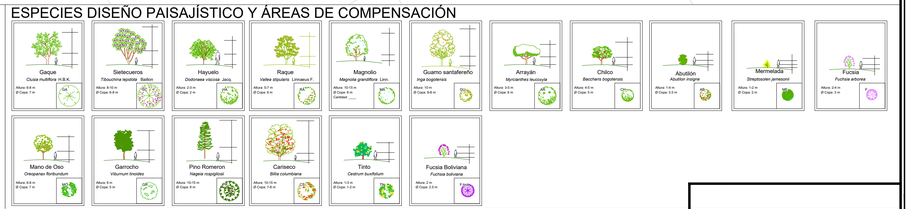

INSTITUTO DE DESARROLLO URBANO
Alcaldía Mayor
Bogotá D.C.

CONSTRUCTOR: CONSORCIO CANAL CÓRDOBA M.I
CONTRATO IDU 1650/2019

DIRECTOR DE PROYECTO: ING. HENRY TARAZONA MAT. 25202-65677
ING. RESIDENTE DE PROY:
ESPECIALISTA: ARQ. MARIO J. DELGADO C. MAT. A2518200I-79742912

INTERVENTORIA
CONTRATO 1652/2019

DIRECTOR DE INTERVENTORIA: ING. WILSON ANDRADE ROJAS MAT. 25700-45840
ESPECIALISTA DE INT: ARQ. HANS EDWIN SOSA MARTINEZ MAT. 25700-18447
TOPOGRAFO: ING._ESPECIALISTA_INTER MATRICULA_ESP_INT

SUPERVISOR IDU: idu Instituto de DESARROLLO URBANO
MARIA CONSTANZA GARCIA
DIRECCIÓN TÉCNICA DE PROYECTOS

MODIFICACIONES	FECHA:
I	
II	
III	
IV	
V	
VI	
VII	
VIII	

PROYECTO: ESTUDIOS, DISEÑOS Y CONSTRUCCIÓN DE INFRAESTRUCTURA PEATONAL Y CICLORUTAS EN EL CORREDOR AMBIENTAL LOCALIZADO EN EL CANAL CÓRDOBA ENTRE CALLE 129 Y CALLE 170, EN LA CIUDAD DE BOGOTA.

CONTIENE: PLANTA DE DISEÑO PAISAJÍSTICO ARBORIZACIÓN DE COMPENSACIÓN Y JARDINERÍA POLÍGONOS 1, 2 Y 3

LOCALIDAD: SUBA
ESCALA: INDICADAS

REFERENCIA: ARCHIVO AUTOCAD: DEURIPA07-11.DWG ARCHIVO LAYOUT: 07
FECHA TERMINACIÓN OBRA:
FECHA ELABORACIÓN PLANO: 02-06-2021

PLANCHA No. 01 De: 05
CONSECUTIVO:

© ALCALDÍA MAYOR DE BOGOTÁ - INSTITUTO DE DESARROLLO URBANO - IDU - Proyecto: Diseño, Construcción y Conservación de Canales y Corredores Ambientales - Formato 0.1.1.2 Arquitectónico CAD - Versión 2017 - 1 Hoja

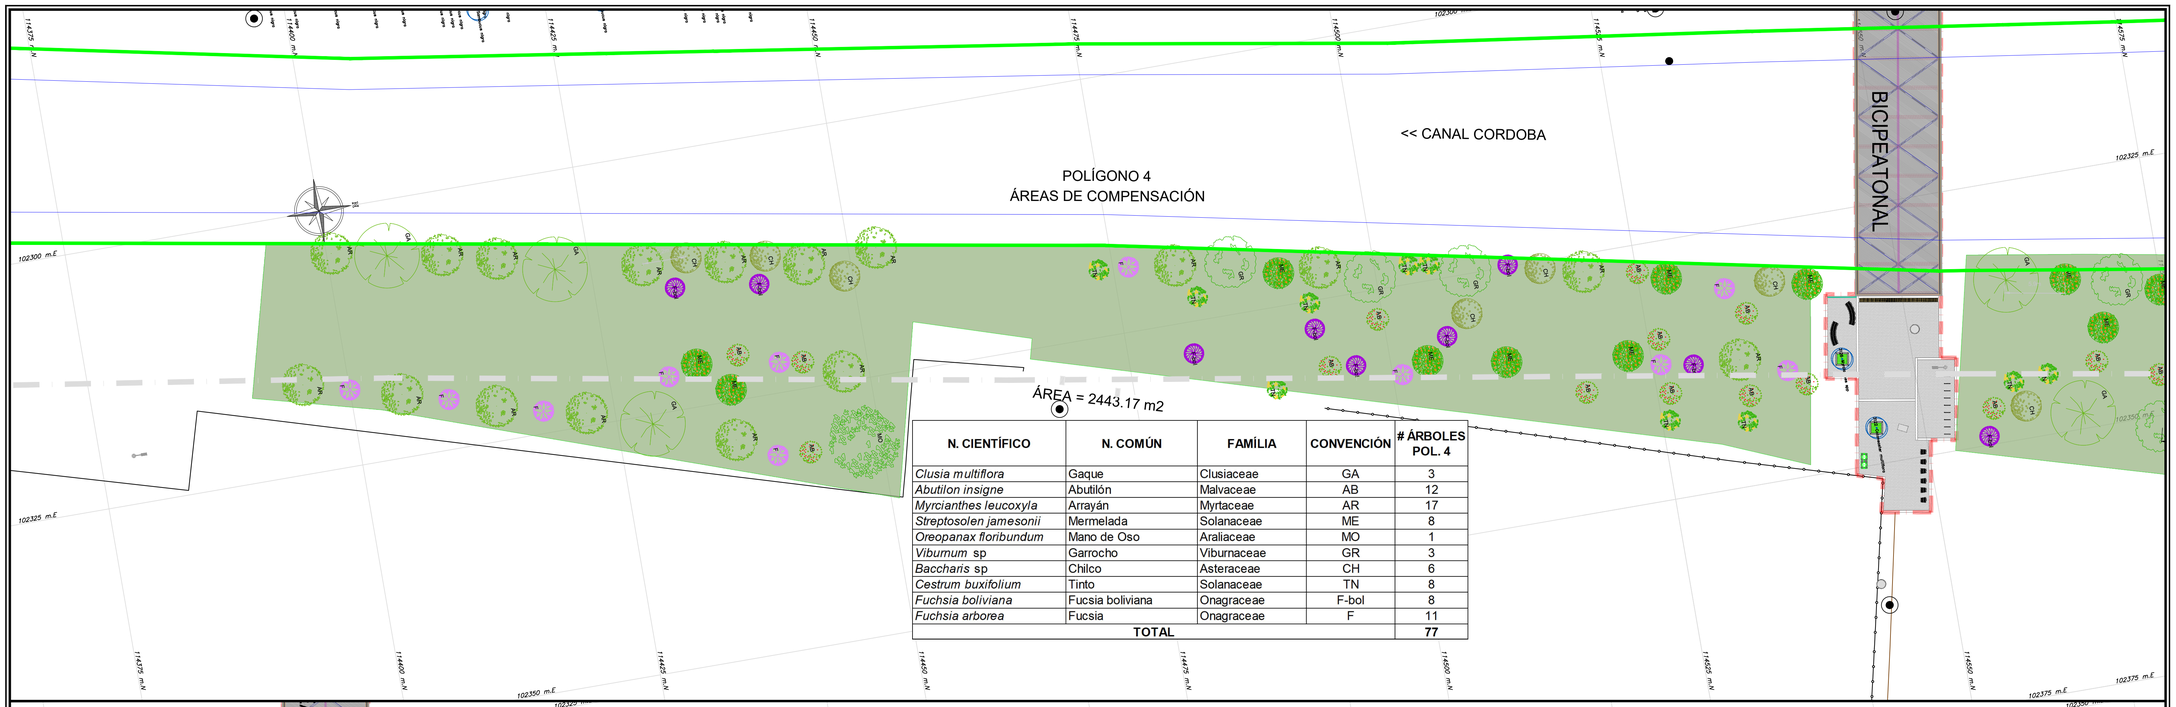

N. CIENTÍFICO	N. COMÚN	FAMÍLIA	CONVENCIÓN	# ÁRBOLES POL. 4
Clusia multiflora	Gaque	Clusiaceae	GA	3
Abutilon insigne	Abutilón	Malvaceae	AB	12
Myrcianthes leucoxyla	Arrayán	Myrtaceae	AR	17
Streptosolen jamesonii	Mermelada	Solanaceae	ME	8
Oreopanax floribundum	Mano de Oso	Araliaceae	MO	1
Viburnum sp	Garrocho	Viburnaceae	GR	3
Baccharis sp	Chilco	Asteraceae	CH	6
Cestrum buxifolium	Tinto	Solanaceae	TN	8
Fuchsia boliviana	Fucsia boliviana	Onagraceae	F-bol	8
Fuchsia arborea	Fucsia	Onagraceae	F	11
TOTAL				**77**

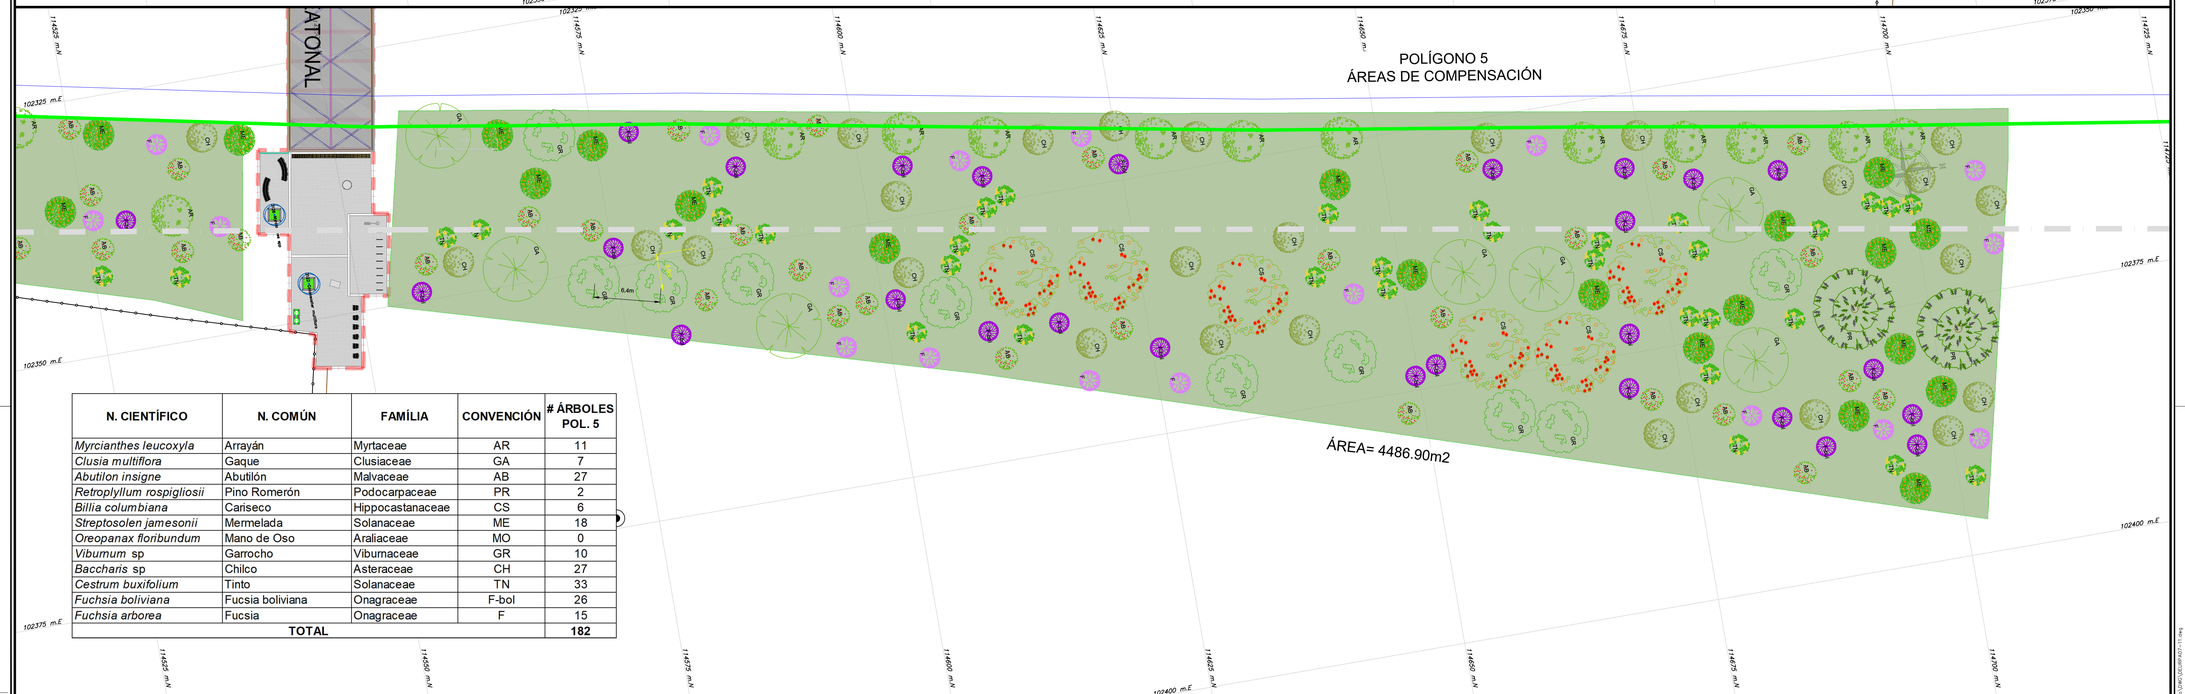

N. CIENTÍFICO	N. COMÚN	FAMÍLIA	CONVENCIÓN	# ÁRBOLES POL. 5
Myrcianthes leucoxyla	Arrayán	Myrtaceae	AR	11
Clusia multiflora	Gaque	Clusiaceae	GA	7
Abutilon insigne	Abutilón	Malvaceae	AB	27
Retroplyllum rospigliosii	Pino Romerón	Podocarpaceae	PR	2
Billia columbiana	Cariseco	Hippocastanaceae	CS	6
Streptosolen jamesonii	Mermelada	Solanaceae	ME	18
Oreopanax floribundum	Mano de Oso	Araliaceae	MO	0
Viburnum sp	Garrocho	Viburnaceae	GR	10
Baccharis sp	Chilco	Asteraceae	CH	27
Cestrum buxifolium	Tinto	Solanaceae	TN	33
Fuchsia boliviana	Fucsia boliviana	Onagraceae	F-bol	26
Fuchsia arborea	Fucsia	Onagraceae	F	15
TOTAL				**182**

LOCALIZACIÓN GENERAL

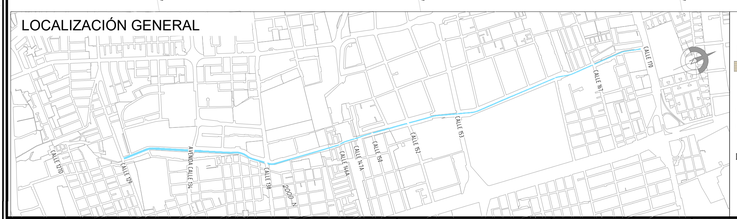

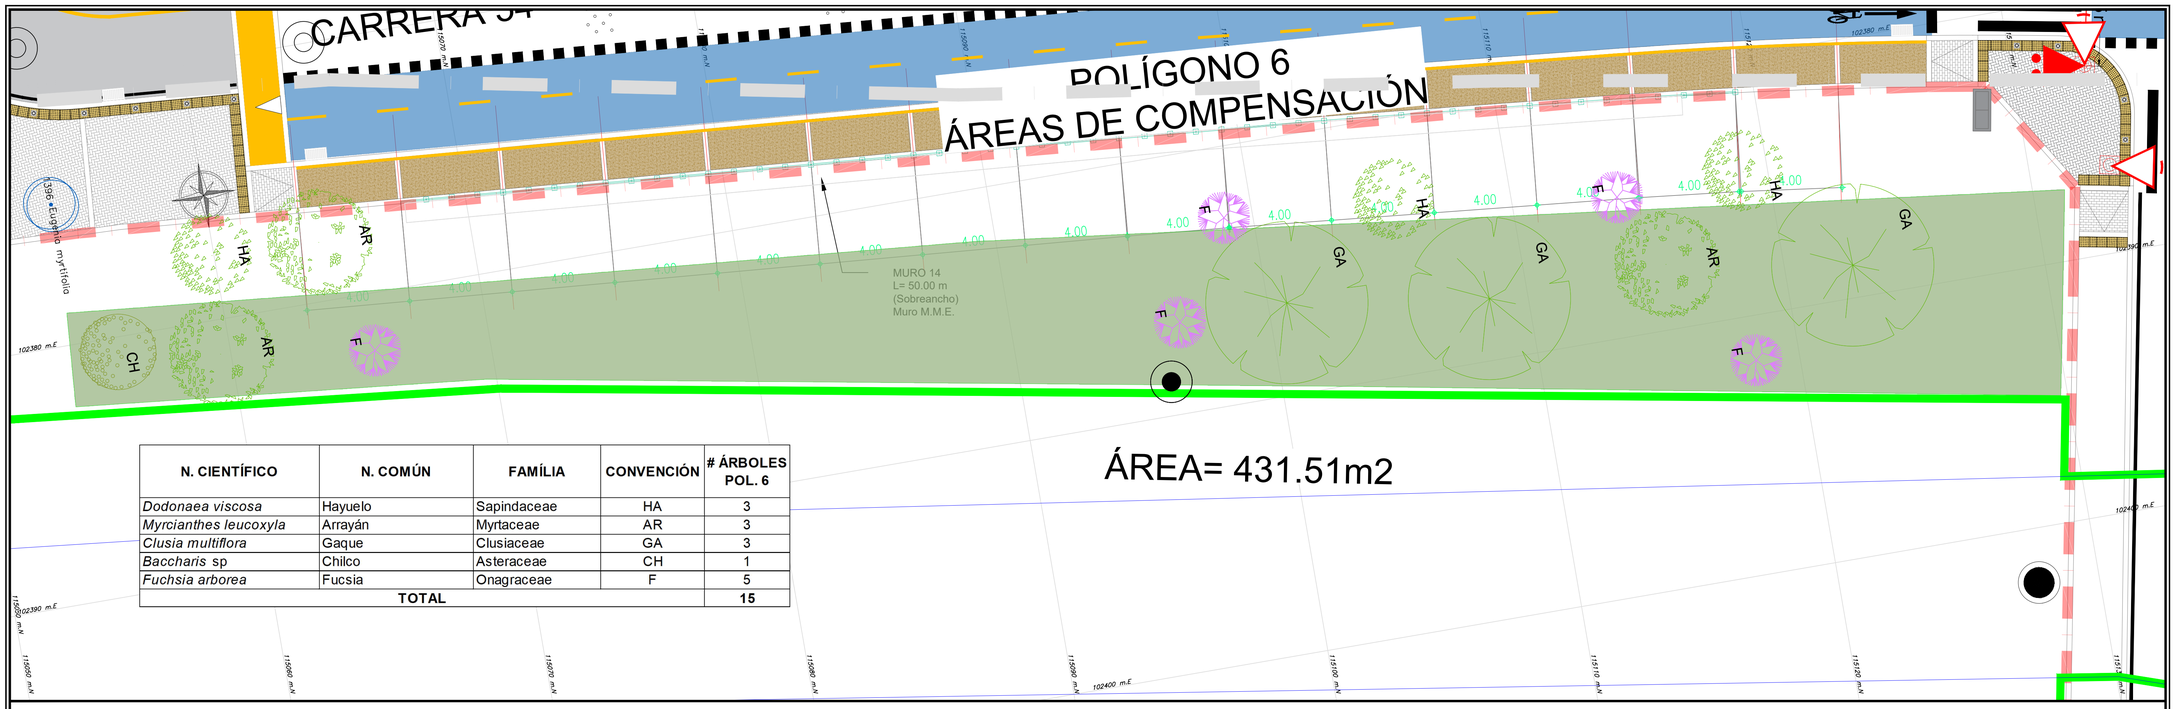

N. CIENTÍFICO	N. COMÚN	FAMÍLIA	CONVENCIÓN	# ÁRBOLES POL. 6
Dodonaea viscosa	Hayuelo	Sapindaceae	HA	3
Myrcianthes leucoxyla	Arrayán	Myrtaceae	AR	3
Clusia multiflora	Gaque	Clusiaceae	GA	3
Baccharis sp	Chilco	Asteraceae	CH	1
Fuchsia arborea	Fucsia	Onagraceae	F	5
TOTAL				15

LOCALIZACIÓN GENERAL

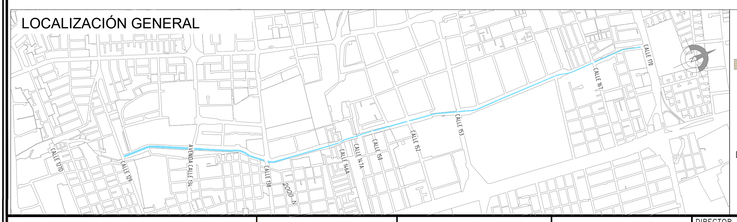

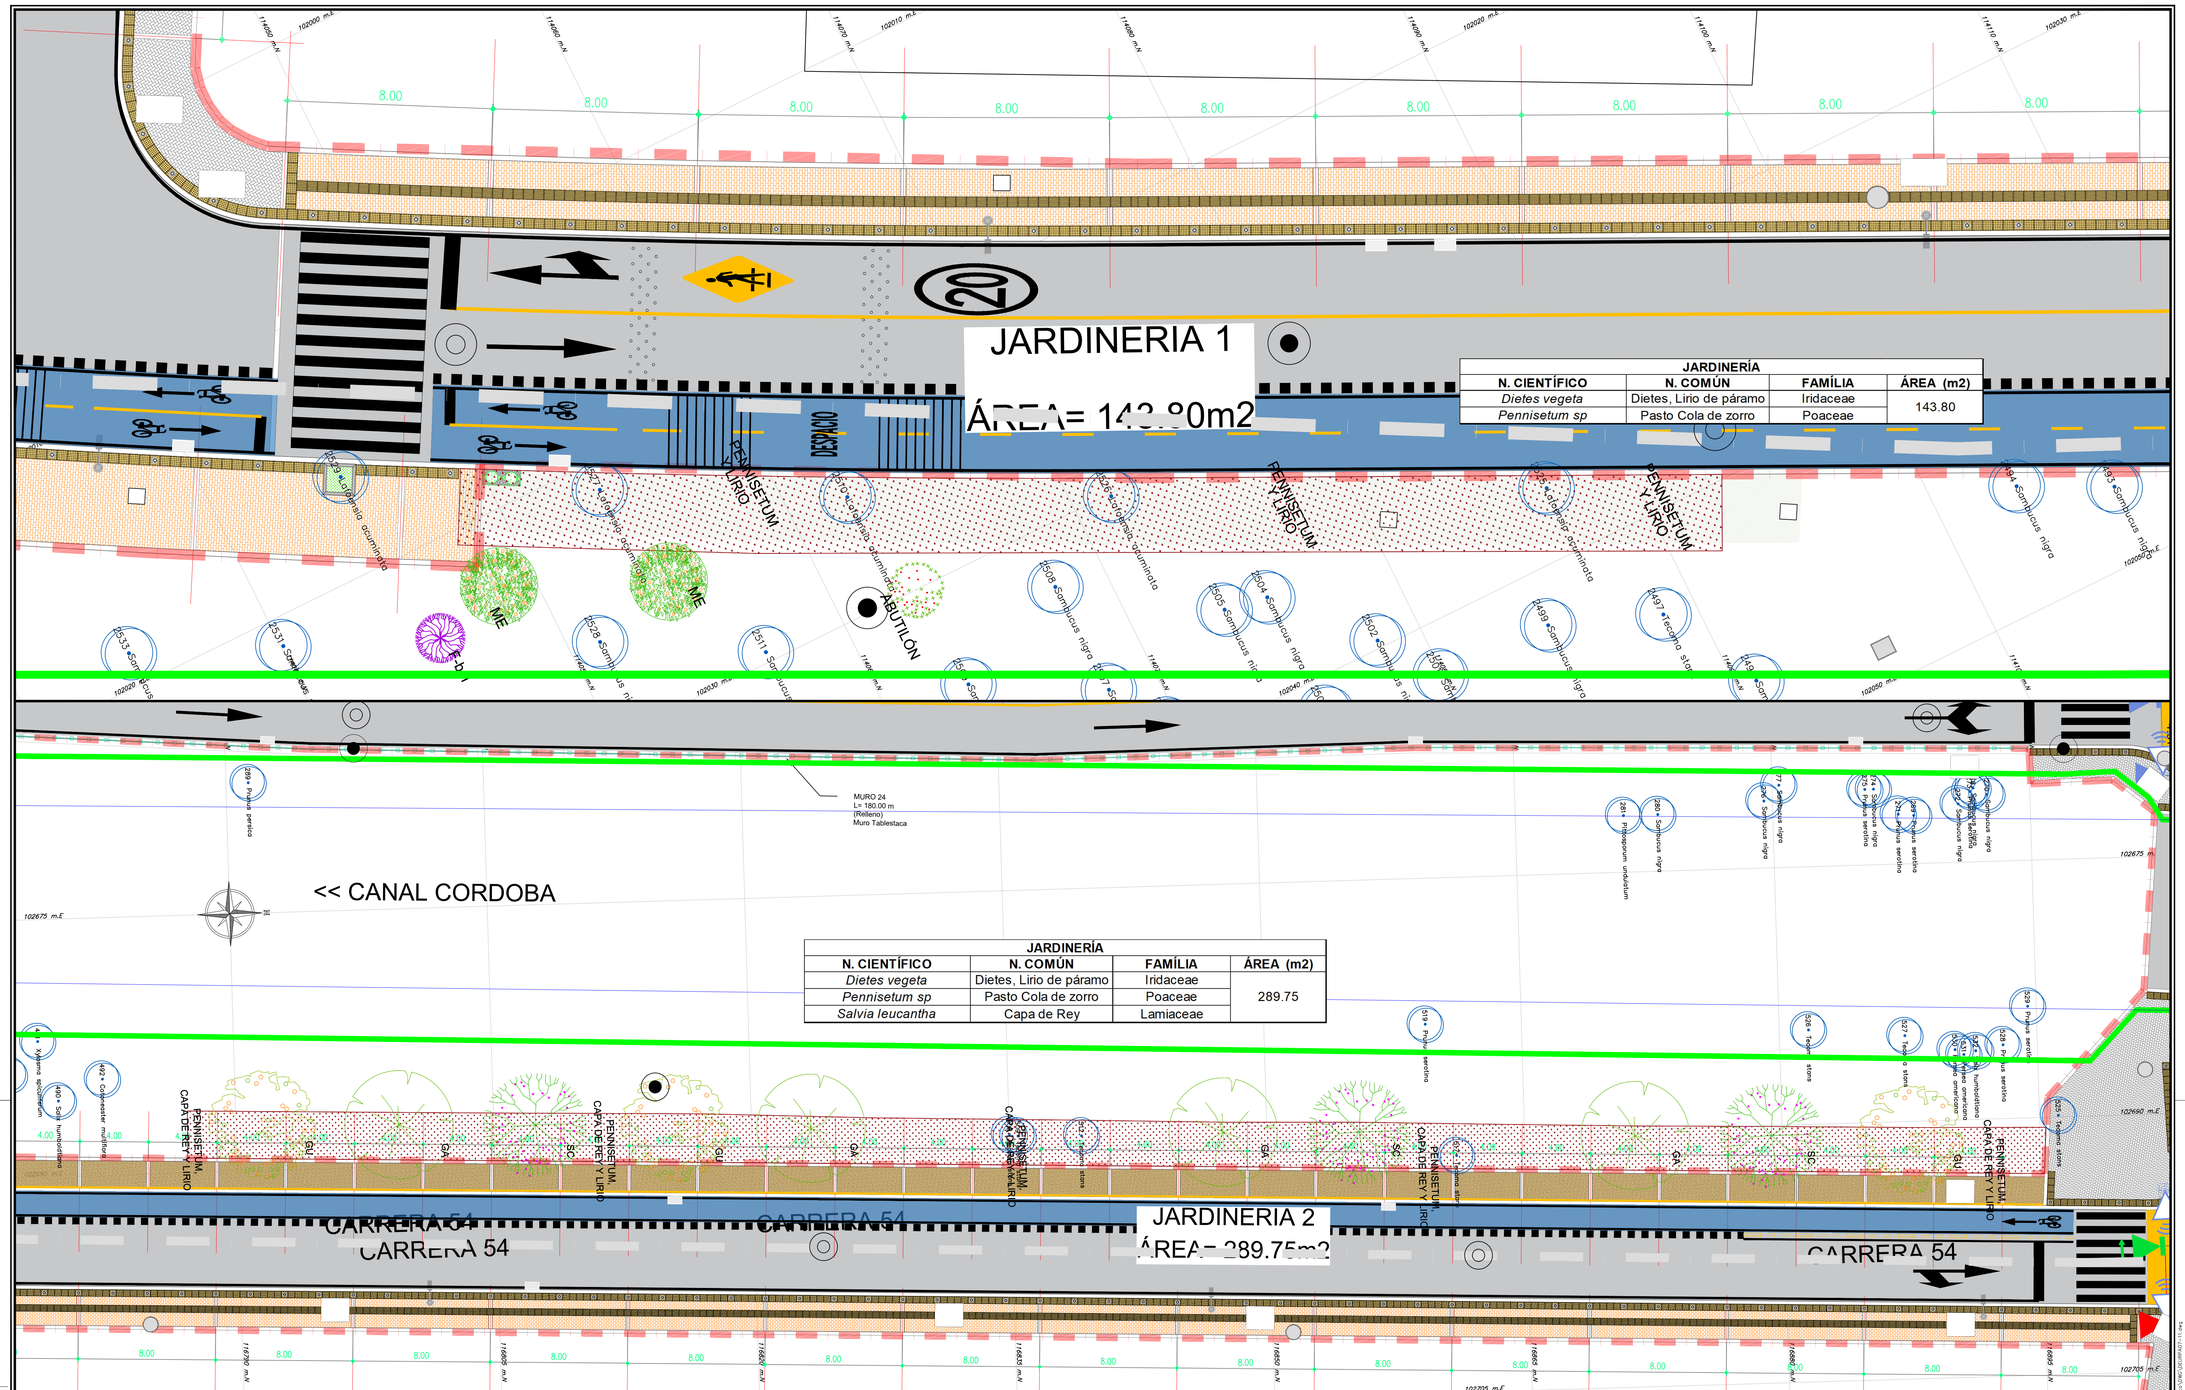

JARDINERÍA			
N. CIENTÍFICO	N. COMÚN	FAMÍLIA	ÁREA (m2)
Dietes vegeta	Dietes, Lirio de páramo	Iridaceae	143.80
Pennisetum sp	Pasto Cola de zorro	Poaceae	

JARDINERÍA			
N. CIENTÍFICO	N. COMÚN	FAMÍLIA	ÁREA (m2)
Dietes vegeta	Dietes, Lirio de páramo	Iridaceae	289.75
Pennisetum sp	Pasto Cola de zorro	Poaceae	
Salvia leucantha	Capa de Rey	Lamiaceae	

LOCALIZACIÓN GENERAL

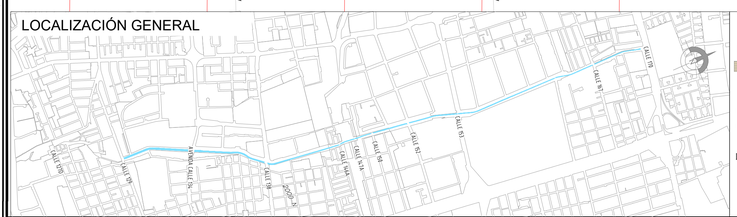

CONVENCIONES

- A-25 ADOQUÍN DE ARCILLA 20cm x 10cm x 06cm.
- A-25 ADOQUIN DE CONCRETO 20cm x 10cm x 06cm.
- A-40 LOSETA EN CONCRETO PREFABRICADA 40cm X 40cm x 6cm
- A-55 LOSETA TACTIL ALERTA 20cm/40cm x 40cm x 06cm.
- A-56 LOSETA TACTIL GUIA. 40cm x 40cm x 06cm.
- A-10 SARDINEL PREFABRICADO EN CONCRETO
- A-80 BORDILLO PREFABRICADO EN CONCRETO
- SARDINEL BAJO RAMPA
- BORDILLO DE CONFINAMIENTO FUNDIDO EN SITIO (0.10CM)
- CICLO-PARQUEADERO
- A-26 ADOQUIN DEMARCADOR VISUAL 20 x 10
- B-20 CONTENEDOR DE RAICES TIPO A 100 x 100 x
- RAMPA VEHICULAR FUNDIDA EN SITIO Y/O ACCESO VEHICULAR EN CONCRETO HIDRAULICO
- U-198 REJILLA DE CONCRETO RECIO (40 x 40 x 08)
- RAMPA PEATONAL FUNDIDA EN SITIO
- A-124 REJILLA PREFABRICADA 30 X 60
- BANCA MODULAR EN CONCRETO M-40
- BANCA EN CONCRETO SIN ESPALDAR
- BOLARDO ALTO HIERRO
- BARANDA METÁLICA DE TRES TUBOS
- LUMINARIA SENCILLA O DOBLE PROPOSITO
- CANECA EN ACERO INOXIDABLE +
- CICLORUTA PROPUESTA (BICI-CARRIL)
- FRANJA DE AJUSTE EN CONCRETO
- LIMITE DE INTERVENCION IDU
- CONCRETO ESTAMPADO ACCESO
- ANDÉN (FRANJA FUNCIONAL)
- SENDERO PEATONAL
- CALZADA COMPARTIDA Y PACIFICADA
- CALZADA PACIFICADA
- ZONA DE TRANSICIÓN (PLAZOLETA)
- LÍNEA DE ZMPA
- LÍNEA DE RONDA
- LÍNEA DE CAUCE
- ÁREA DE COMPENSACIÓN
- JARDINERÍA
- ÁRBOL A CONSERVAR

ESPECIES DISEÑO PAISAJÍSTICO Y ÁREAS DE COMPENSACIÓN

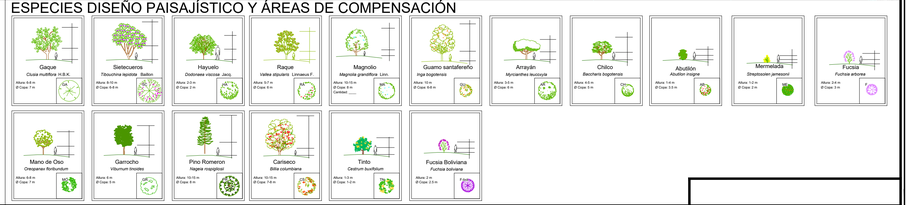

INSTITUTO DE DESARROLLO URBANO
Alcaldía Mayor
Bogotá D.C.

CONSTRUCTOR: CONSORCIO CANAL CÓRDOBA M.I
CONTRATO IDU 1650/2019

DIRECTOR DE PROYECTO: ING. HENRY TARAZONA MAT. 25202-65677
ING. RESIDENTE DE PROY:
ESPECIALISTA: ARQ. MARIO J. DELGADO C. MAT. A2518200I-79742912

INTERVENTORIA
CONTRATO 1652/2019

DIRECTOR DE INTERVENTORIA: ING. WILSON ANDRADE ROJAS MAT. 25700-43840
ESPECIALISTA DE INT: ARQ. HANS EDWIN SOSA MARTINEZ MAT. 25700-18447
TOPOGRAFO: ING. _ESPECIALISTA_INTER MATRÍCULA_ESP_INT

SUPERVISOR IDU: Instituto de DESARROLLO URBANO
MARIA CONSTANZA GARCIA
DIRECCIÓN TÉCNICA DE PROYECTOS

M O D I F I C A C I O N E S | FECHA:
I
II
III
IV
V
VI
VII
VIII

PROYECTO: ESTUDIOS, DISEÑOS Y CONSTRUCCIÓN DE INFRAESTRUCTURA PEATONAL Y CICLORUTAS EN EL CORREDOR AMBIENTAL LOCALIZADO EN EL CANAL CÓRDOBA ENTRE CALLE 129 Y CALLE 170, EN LA CIUDAD DE BOGOTA.

CONTIENE: PLANTA DE DISEÑO PAISAJÍSTICO ARBORIZACIÓN DE COMPENSACIÓN Y JARDINERÍA POLÍGONOS 1 Y 2

LOCALIDAD: SUBA
ESCALA: INDICADAS

REFERENCIA:
ARCHIVO AUTOCAD: DEURPA07-11.DWG
ARCHIVO LAYOUT: 10
FECHA TERMINACION OBRA:
FECHA ELABORACION PLANO: 02-06-2021

PLANCHA No. 04
De: 05
CONSECUTIVO:

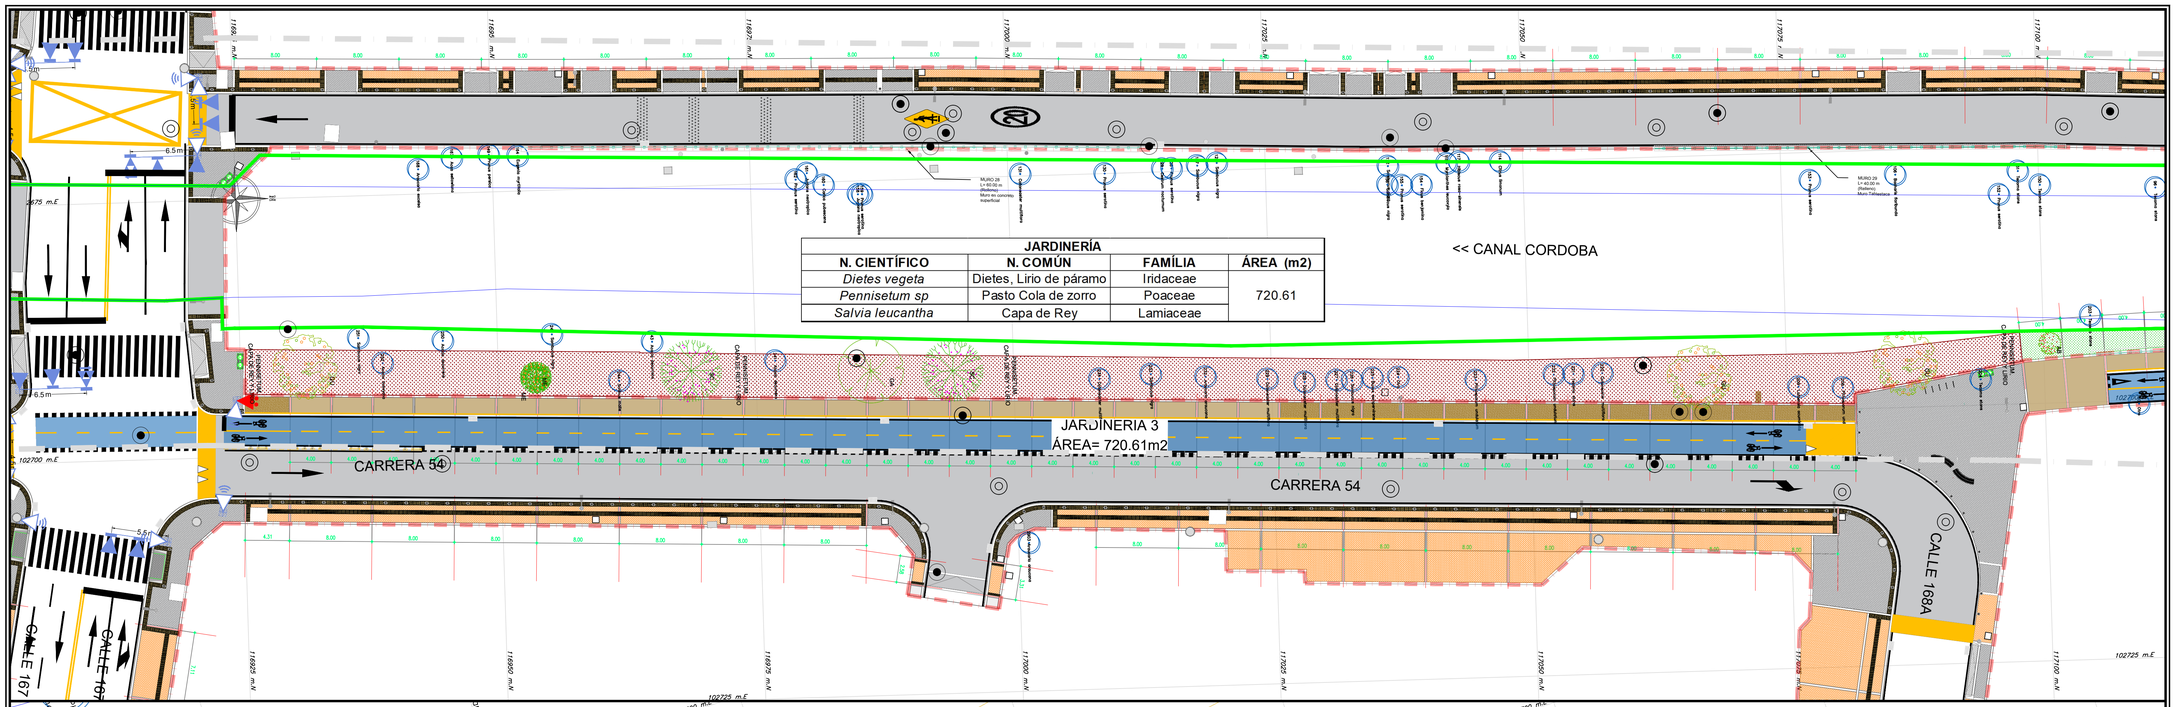

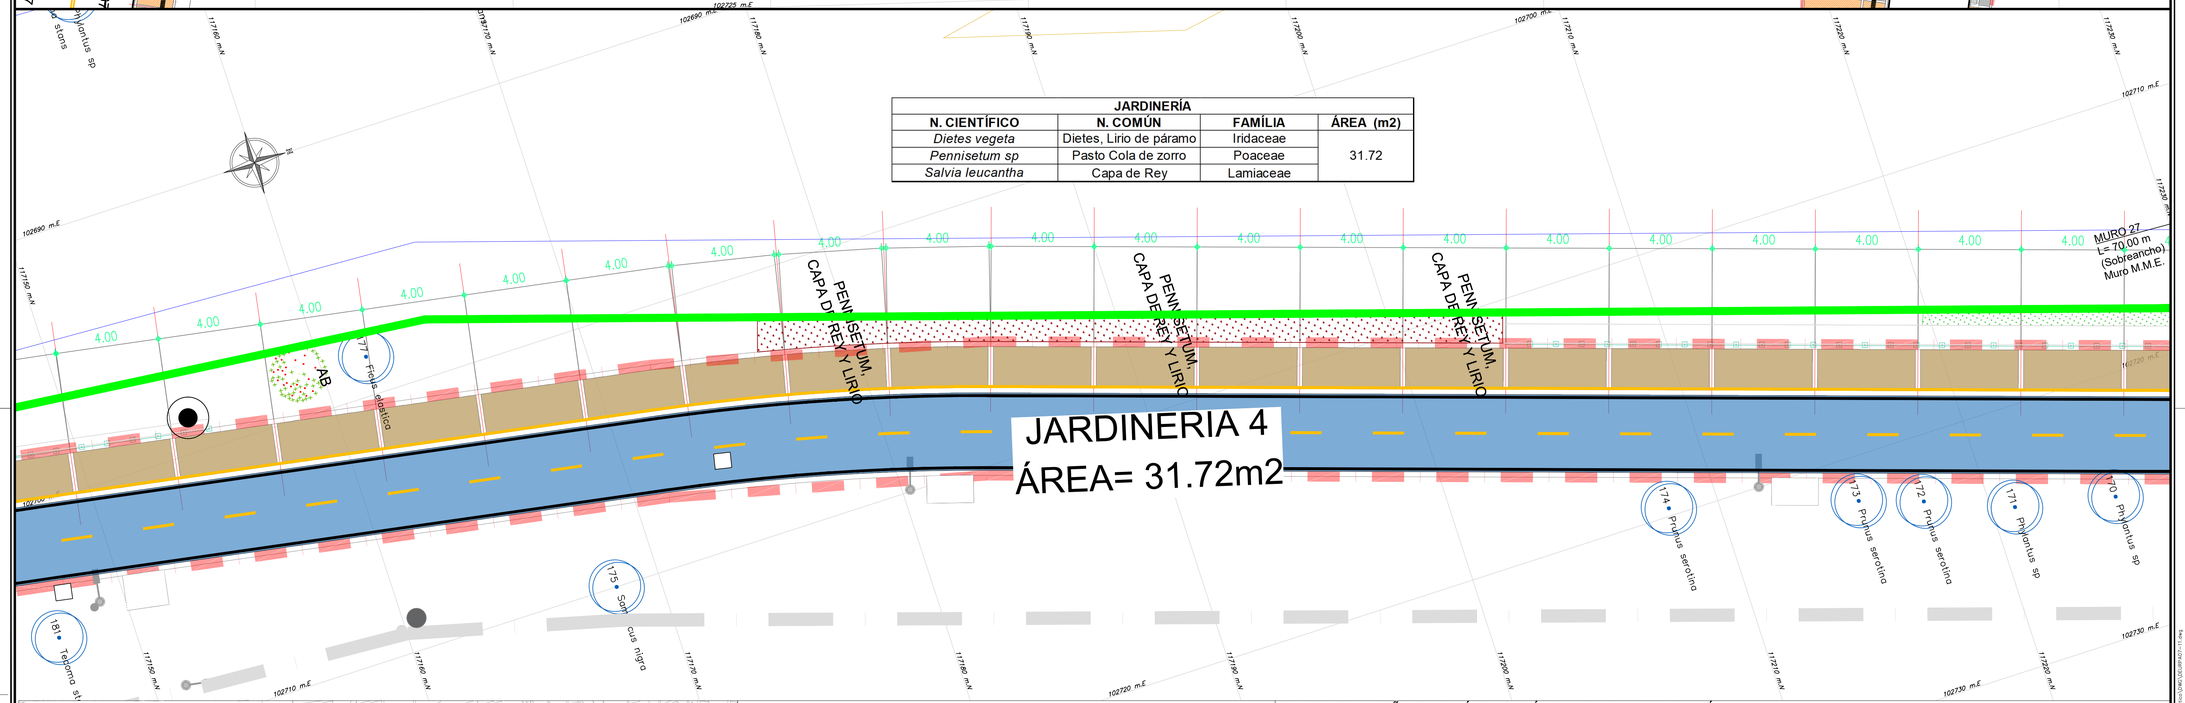

LOCALIZACIÓN GENERAL

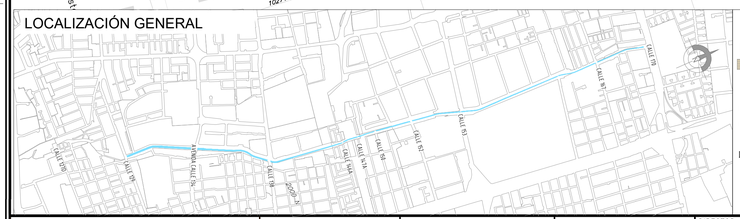

CONVENCIONES

- A-25 ADOQUÍN DE ARCILLA 20cm x 10cm x 06cm
- A-25 ADOQUIN DE CONCRETO 20cm x 10cm x 06cm.
- A-40 LOSETA EN CONCRETO PREFABRICADA 40cm X 40cm x 6cm
- A-55 LOSETA TACTIL ALERTA 20cm/40cm x 40cm x 06cm.
- A-56 LOSETA TACTIL GUIA 40cm x 40cm x 06cm.
- A-70 SARDINEL PREFABRICADO EN CONCRETO
- A-80 BORDILLO PREFABRICADO EN CONCRETO
- SARDINEL BAJO RAMPA
- BORDILLO DE CONFINAMIENTO FUNDIDO EN SITIO (0.10CM)
- CICLO-PARQUEADERO
- A-26 ADOQUIN DEMARCADOR VISUAL 20 x 10
- B-20 CONTENEDOR DE RAICES TIPO A 1.00 x 1.00 x
- RAMPA VEHICULAR FUNDIDA EN SITIO Y/O ACCESO VEHICULAR EN CONCRETO HIDRAULICO
- U-190 REJILLA DE CONCRETO RECICLO (40 x 40 x 08)
- RAMPA PEATONAL FUNDIDA EN SITIO
- A-124 REJILLA PREFABRICADA 30 X 60
- BANCA MODULAR EN CONCRETO M-40
- BANCA EN CONCRETO SIN ESPALDAR
- BOLARDO ALTO HIERRO
- BARANDA METÁLICA DE TRES TUBOS
- LUMINARIA SENCILLA O DOBLE PROPOSITO
- CANECA EN ACERO INOXIDABLE +
- CICLORUTA PROPUESTA (BICI-CARRIL)
- FRANJA DE AJUSTE EN CONCRETO
- LIMITE DE INTERVENCION IDU
- CONCRETO ESTAMPADO ACCESO
- ANDÉN (FRANJA FUNCIONAL)
- SENDERO PEATONAL
- CALZADA COMPARTIDA Y PACIFICADA
- CALZADA PACIFICADA
- ZONA DE TRANSICIÓN (PLAZOLETA)
- LÍNEA DE ZMPA
- LÍNEA DE RONDA
- LÍNEA DE CAUCE
- ÁREA DE COMPENSACIÓN
- JARDINERÍA
- ÁRBOL A CONSERVAR

ESPECIES DISEÑO PAISAJÍSTICO Y ÁREAS DE COMPENSACIÓN

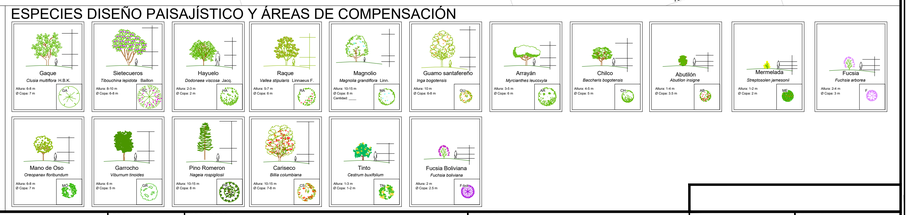

INSTITUTO DE DESARROLLO URBANO
Alcaldía Mayor Bogotá D.C.

CONSTRUCTOR: CONSORCIO CANAL CÓRDOBA M.I
CONTRATO IDU 1650/2019

DIRECTOR DE PROYECTO: ING. HENRY TARAZONA MAT. 25202-65677
ING. RESIDENTE DE PROY:
ESPECIALISTA: ARQ. MARIO J. DELGADO C. MAT. A25182001-79742912

INTERVENTORIA
CONTRATO 1652/2019

DIRECTOR DE INTERVENTORIA: ING. WILSON ANDRADE ROJAS MAT. 25700-45840
ESPECIALISTA DE INT: ARQ. HANS EDWIN SOSA MARTINEZ MAT. 25700-18447
TOPOGRAFO: ING. _ESPECIALISTA_INTER MATRÍCULA_ESP_INT

SUPERVISOR IDU: idu Instituto de DESARROLLO URBANO
MARIA CONSTANZA GARCIA
DIRECCIÓN TÉCNICA DE PROYECTOS

M O D I F I C A C I O N E S | FECHA:
I
II
III
IV
V
VI
VII
VIII

PROYECTO: ESTUDIOS, DISEÑOS Y CONSTRUCCIÓN DE INFRAESTRUCTURA PEATONAL Y CICLORUTAS EN EL CORREDOR AMBIENTAL LOCALIZADO EN EL CANAL CÓRDOBA ENTRE CALLE 129 Y CALLE 170, EN LA CIUDAD DE BOGOTA.

CONTIENE: PLANTA DE DISEÑO PAISAJÍSTICO ARBORIZACIÓN DE COMPENSACIÓN Y JARDINERÍA POLÍGONOS 3 Y 4

LOCALIDAD: SUBA
ESCALA: INDICADAS

REFERENCIA:
ARCHIVO AUTOCAD: DEURPA07-11.DWG
ARCHIVO LAYOUT: 11
FECHA TERMINACION OBRA:
FECHA ELABORACION PLANO: 02-06-2021

PLANCHA No. 05 De: 05
CONSECUTIVO:

D:\2021\08_URBOS_MARIO_ALBERTO_NUEVA_CICLO\Mario Delgado Consorcio - D.3.1.Disenopaisajismo\D3.1.2 Planos\D3.1.2.01_Planta.dwg