


ACUERDO 724 DE 2018

Cobro de Valorización por Beneficio Local

Zona de Influencia - Eje Zona Industrial

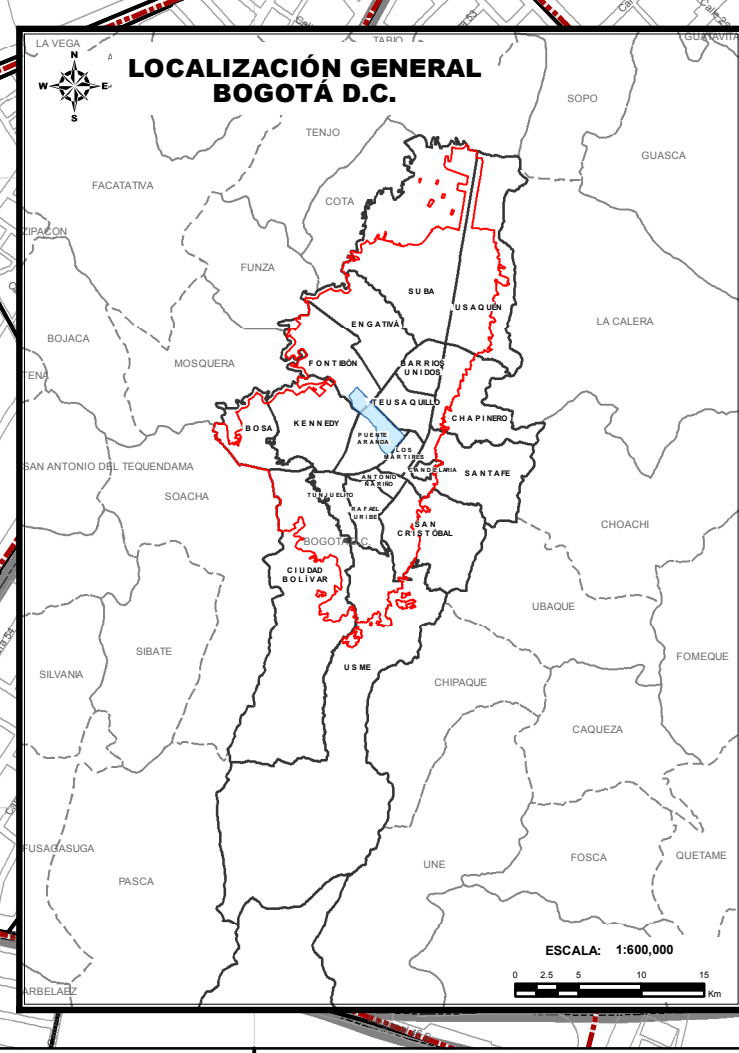

CONVENCIONES	
Proyecto de VBL Zona Industrial	
1681174	Código de Identificación Vial - CIV
	Segmentos Viales IDU
	Zona de Influencia - Eje San Francisco
Mapa Base	
	Plan Vial POT
	Manzanas
	Sectores Catastrales
	Límite de Localidades
	Perímetro Urbano
	Zonas de Manejo de Preservación Ambiental
	Sistema de Áreas Protegidas



INSTITUTO DE DESARROLLO URBANO

DIRECCIÓN TÉCNICA DE APOYO A LA VALORIZACIÓN

SUBDIRECCIÓN TÉCNICA DE OPERACIONES

BOGOTÁ D.C.

ACUERDO 724 DE 2018

"Por el cual se autoriza el cobro de una Contribución de Valorización por Beneficio Local para la construcción de un plan de obras, y se dictan otras disposiciones".

EJE ZONA INDUSTRIAL

Fuente:
 Mapa de Referencia IDECA Junio 2018: Límite Sector, Límite Manzana, Malla Vial.
 Mapa Digital SDP: Límite Localidad, Límite Perímetro Urbano.

Fecha: DICIEMBRE DE 2018

Escala: **1:12,000**

Elaborado por:
BOGOTÁ MEJOR PARA TODOS
 SUBDIRECCIÓN TÉCNICA DE OPERACIONES