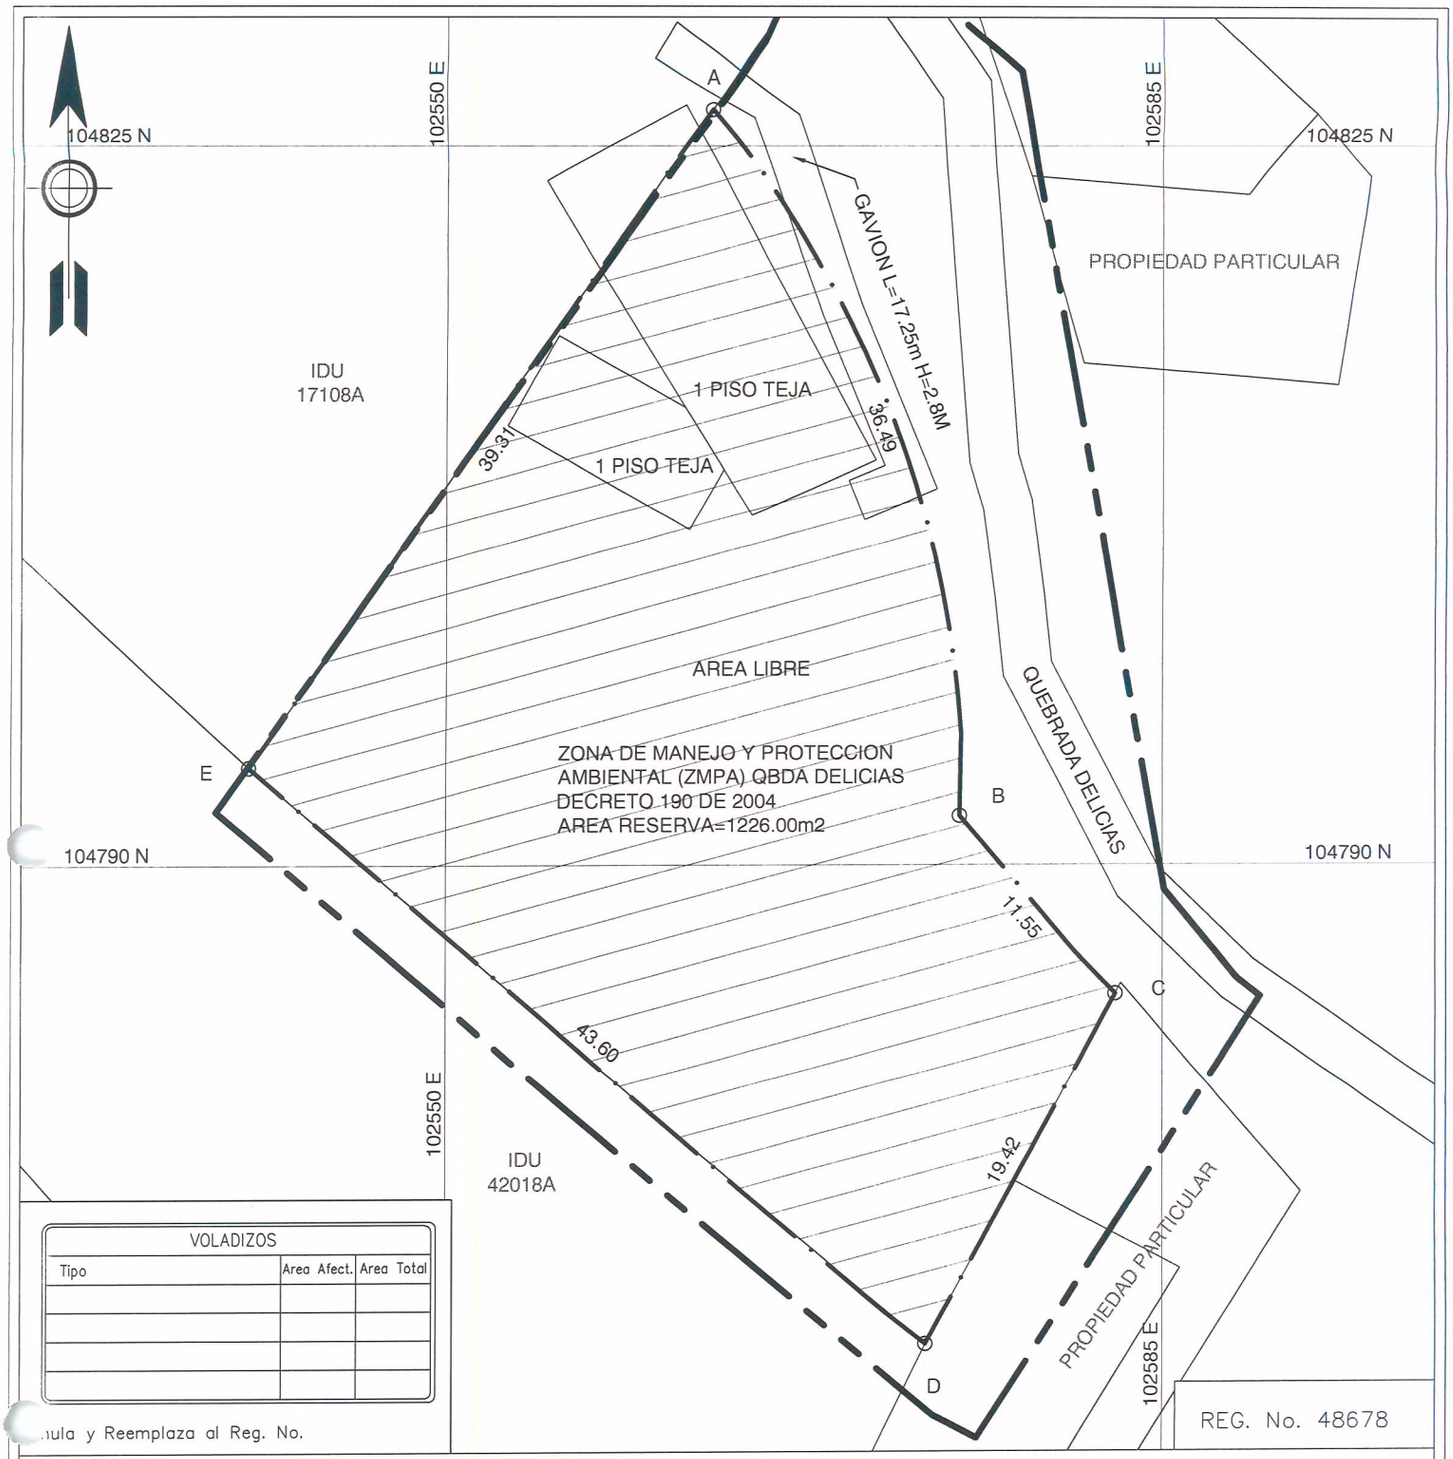

VOLADIZOS		
Tipo	Area Afect.	Area Total

...ula y Reemplaza al Reg. No.

ALCALDÍA MAYOR DE BOGOTA

INSTITUTO DE DESARROLLO URBANO

DIRECCIÓN TÉCNICA DE PREDIOS

ACCIÓN POPULAR ESTABILIZACIÓN DE TALUDES CIRCUNVALAR POR CL 63

Dirección DG 57 2 67 ESTE Propietario VITELVINA SIERRA VIUDA DE ALFONSO

TIPO DE ÁREA	RESERVA VIAL (m²)	TOTAL (m²)
ZONA LIBRE	1,061.52	1,061.52
1 PISO TEJA	164.48	164.48
SUMA DE ÁREAS TERRENO (m²)		
RESERVA VIAL (A-B-C-D-E-A)	1,226.00	
TOTAL (A-B-C-D-E-A)		1,226.00
SOBRANTE ()		0.00

INFORMACIÓN PREDIAL	
CHIP	AAA0092FAAF
Código de Sector	0082055123 00000000
Cedula Catastral	58A 1E 36
Matricula Inmobiliaria	50C-1092627

CUADRO DE COORDENADAS

PUNTO	NORTE	ESTE	DISTANCIA
A	104826.85	102563.04	
			36.49
B	104792.41	102575.13	
			11.55
C	104783.70	102582.72	
			19.42
D	104766.61	102573.50	
			43.60
E	104794.81	102540.25	
			39.31
A	104826.85	102563.04	

Dibujó: Ing. Jimmy Ochoa Jaime

Levantó: DTDP

Escala 1 : 350

Fecha Febrero 2018

Revisó: Ing. Erika Lorena Cortes S.

Vo. Bo. Arq. Luis Fernando Torres