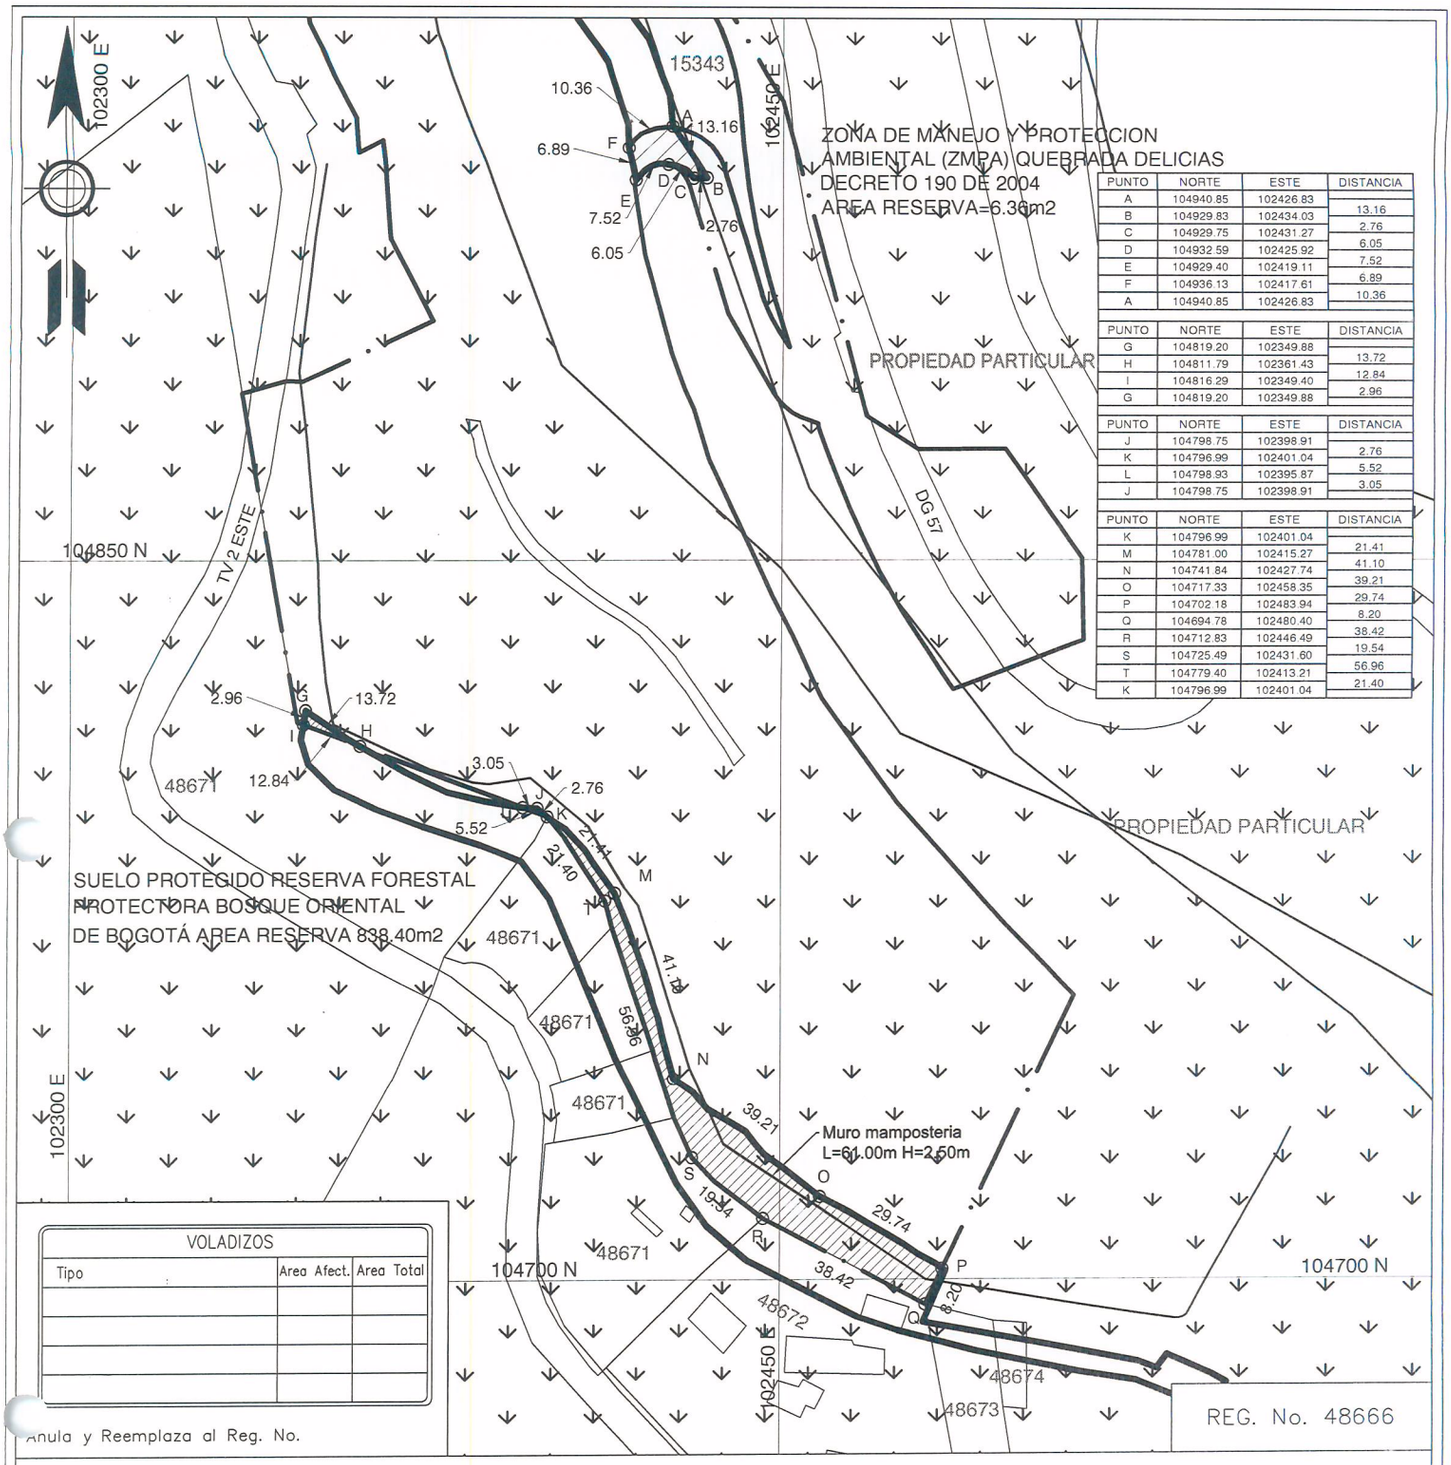

PUNTO	NORTE	ESTE	DISTANCIA
A	104940.85	102426.83	
			13.16
B	104929.83	102434.03	
			2.76
C	104929.75	102431.27	
			6.05
D	104932.59	102425.92	
			7.52
E	104929.40	102419.11	
			6.89
F	104936.13	102417.61	
			10.36
A	104940.85	102426.83	

PUNTO	NORTE	ESTE	DISTANCIA
G	104819.20	102349.88	
			13.72
H	104811.79	102361.43	
			12.84
I	104816.29	102349.40	
			2.96
G	104819.20	102349.88	

PUNTO	NORTE	ESTE	DISTANCIA
J	104798.75	102398.91	
			2.76
K	104796.99	102401.04	
			5.52
L	104798.93	102395.87	
			3.05
J	104798.75	102398.91	

PUNTO	NORTE	ESTE	DISTANCIA
K	104796.99	102401.04	
			21.41
M	104781.00	102415.27	
			41.10
N	104741.84	102427.74	
			39.21
O	104717.33	102458.35	
			29.74
P	104702.18	102483.94	
			8.20
Q	104694.78	102480.40	
			38.42
R	104712.83	102446.49	
			19.54
S	104725.49	102431.60	
			56.96
T	104779.40	102413.21	
			21.40
K	104796.99	102401.04	

VOLADIZOS		
Tipo	Area Afect.	Area Total

Anula y Reemplaza al Reg. No.

REG. No. 48666

ALCALDÍA MAYOR DE BOGOTA

INSTITUTO DE DESARROLLO URBANO

DIRECCIÓN TÉCNICA DE PREDIOS

ACCIÓN POPULAR ESTABILIZACIÓN DE TALUDES CIRCUNVALAR POR CL 63

Dirección TV 2 ESTE 55A 84 Propietario MARIA EUGENIA RESTREPO DE CARRILLO Y OTROS

TIPO DE ÁREA	RESERVA VIAL (m²)	TOTAL (m²)
ZONA LIBRE	931.64	
SUMA DE ÁREAS TERRENO (m²)		
RESERVA VIAL (A-B....E-F-A)(G-H-I-G) (J-K-L-J) (K-M-N.....S-T-K)	931.64	
TOTAL ()		
SOBRANTE ()		

INFORMACIÓN PREDIAL	
CHIP	AAA0092EZYX
Código de Sector	2011091220 00000000
Cedula Catastral	0082151220 00000000
Matricula Inmobiliaria	50C-1340543

CUADRO DE COORDENADAS AREA RESERVA

VER ARRIBA

Dibujó: Ing. Jimmy Ochoa Jaime

Levantó: DTDP

Escala 1 : 1500

Fecha Enero 2018

Revisó: Ing. Erika Lorena Cortes S.

Vo. Bo. Arq. Luis Fernando Torres