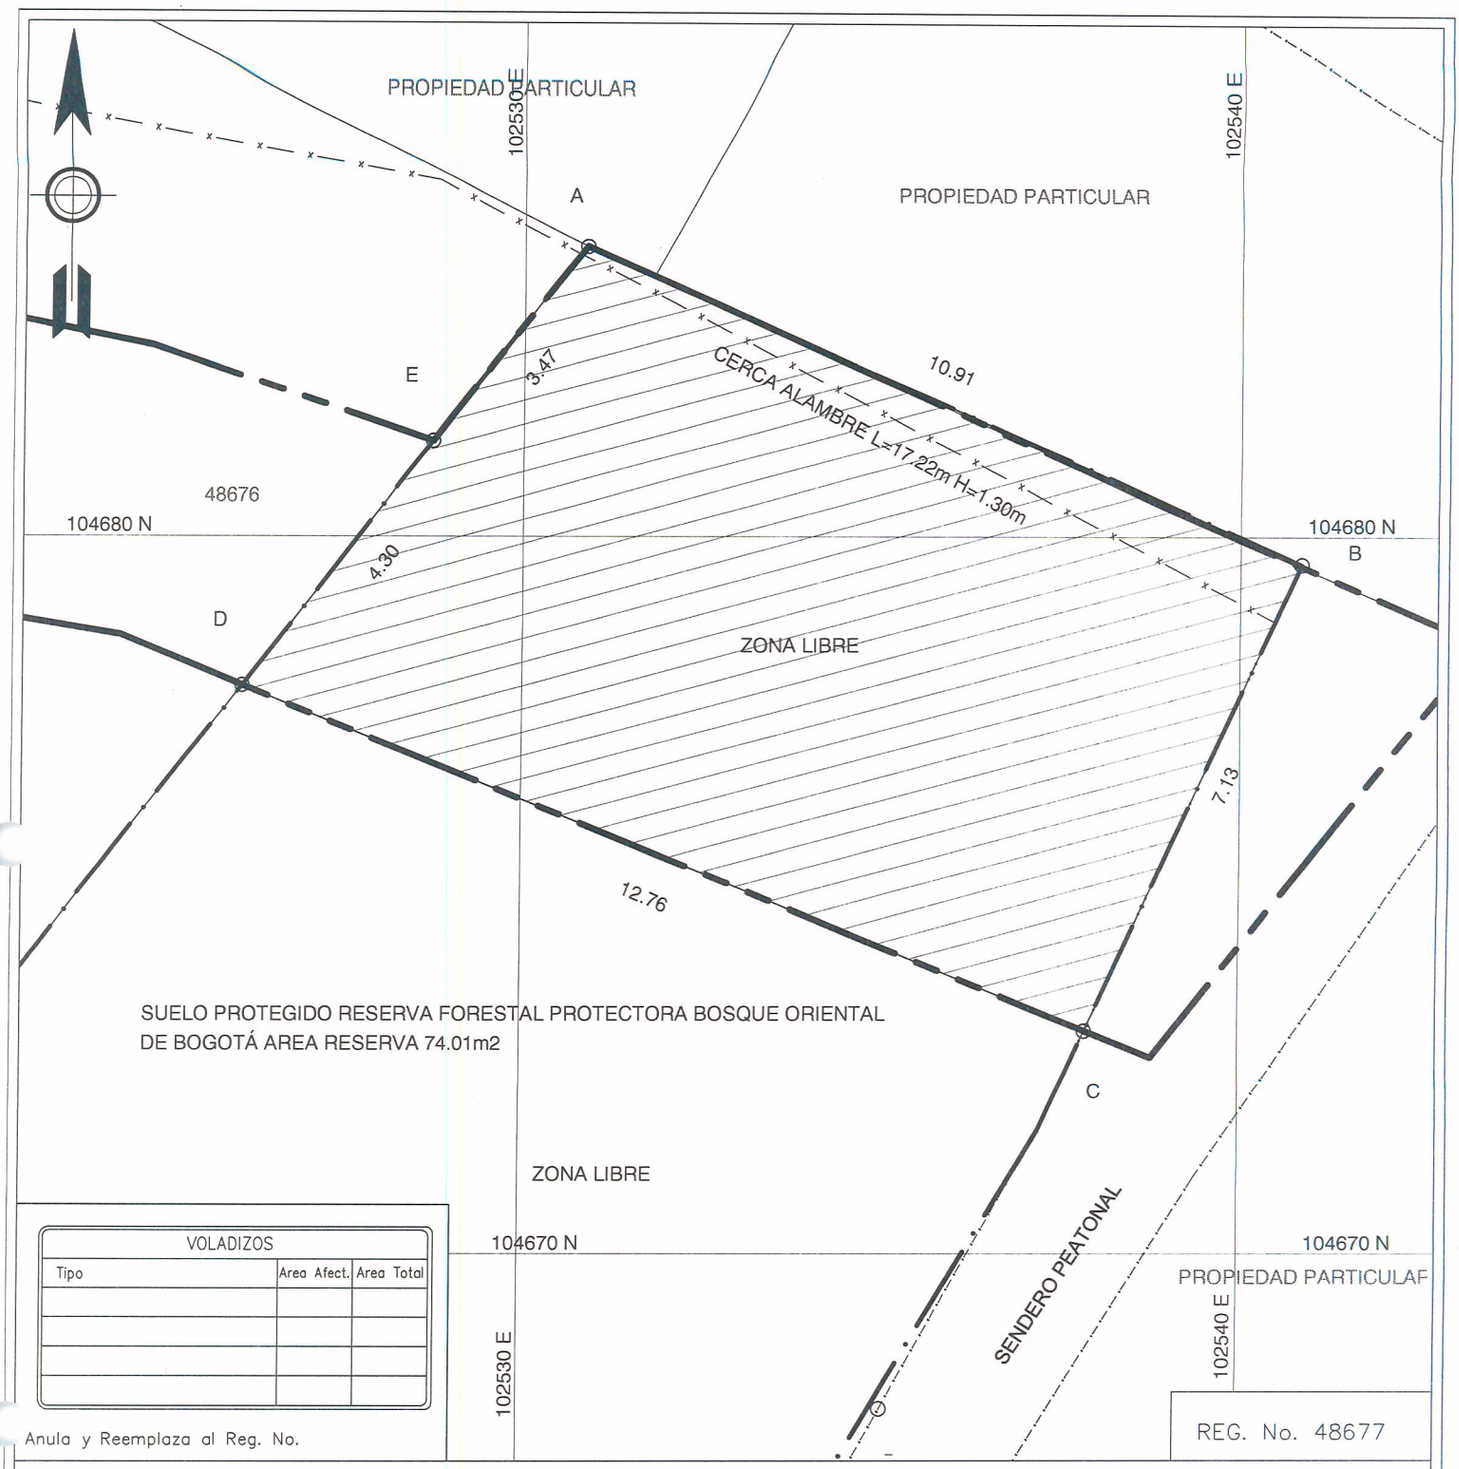

VOLADIZOS		
Tipo	Area Afect.	Area Total

Anula y Reemplaza al Reg. No.

REG. No. 48677

ALCALDÍA MAYOR DE BOGOTA

INSTITUTO DE DESARROLLO URBANO

DIRECCIÓN TÉCNICA DE PREDIOS

ACCIÓN POPULAR ESTABILIZACIÓN DE TALUDES CIRCUNVALAR POR CL 63

Dirección: DG 55 2 88 ESTE IN 3 Propietario: ESTRELLA INES ALVAREZ

TIPO DE ÁREA	RESERVA VIAL (m²)	TOTAL (m²)
ZONA LIBRE	86.53	
SUMA DE ÁREAS TERRENO (m²)		
RESERVA VIAL (A-B-C-D-E-A)	86.53	
TOTAL ()		
SOBRANTE ()		

INFORMACIÓN PREDIAL	
CHIP	AAA0169MFLF
Código de Sector	2011091267 00000000
Cedula Catastral	0082151267 00000000
Matricula Inmobiliaria	50C-1553666

CUADRO DE COORDENADAS AREA RESERVA

PUNTO	NORTE	ESTE	DISTANCIA
A	104684.04	102530.88	
B	104679.62	102540.85	10.91
C	104673.13	102537.88	7.13
D	104677.94	102526.06	12.76
E	104681.32	102528.73	4.30
A	104684.04	102530.88	3.47

Dibujó: Ing. Jimmy Ochoa Jaime

Levantó: DTDP

Escala: 1 : 100

Fecha: Febrero 2018

Revisó: Ing. Erika Lorena Cortes S.

Vo. Bo. Arq. Luis Fernando Torres