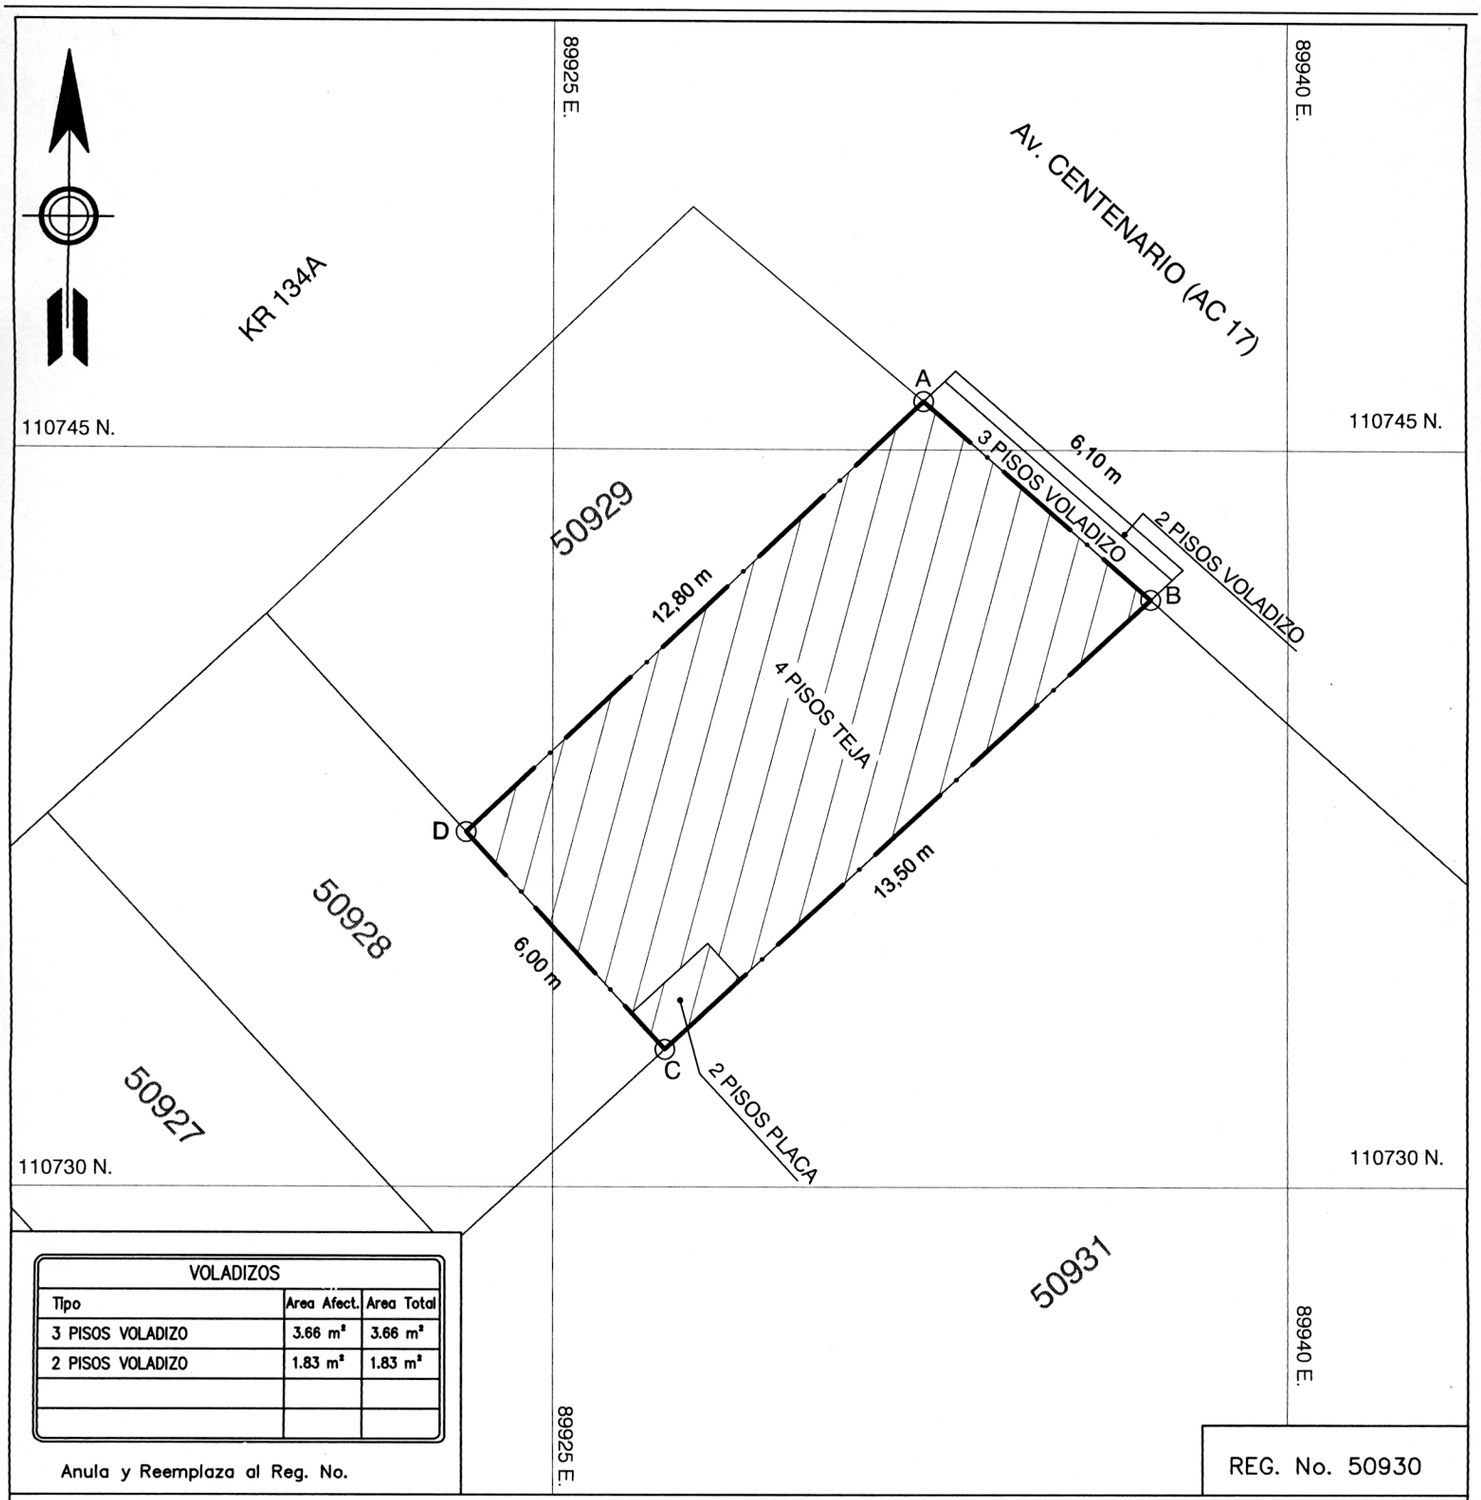

VOLADIZOS		
Tipo	Area Afect.	Area Total
3 PISOS VOLADIZO	3.66 m²	3.66 m²
2 PISOS VOLADIZO	1.83 m²	1.83 m²

Anula y Reemplaza al Reg. No.

REG. No. 50930

ALCALDÍA MAYOR DE BOGOTA

INSTITUTO DE DESARROLLO URBANO

DIRECCIÓN TÉCNICA DE PREDIOS

OBRA: TRONCAL CENTENARIO (AC 13) DESDE EL LÍMITE OCCIDENTAL DEL DISTRITO HASTA LA TRONCAL AMÉRICAS CON CARRERA 50

Dirección AC 17 134 67 Propietario HUGO AUGUSTO GAONA SOSA

TIPO DE ÁREA	RESERVA VIAL (m²)	TOTAL (m²)
4 PISOS TEJA	77,50	77,50
2 PISOS PLACA	2,10	2,10
SUMA DE ÁREAS TERRENO (m²)		
RESERVA VIAL (A-B-C-D-A)	79,60	
TOTAL (A-B-C-D-A)		79,60
SOBRANTE ( )		0,00

INFORMACIÓN PREDIAL	
CHIP	AAA0140HPYN
Código de Sector	006532 04 52 000 00000
Cédula Catastral	19 134 01
Matrícula Inmobiliaria	50C-01233299

CUADRO DE COORDENADAS ÁREA TOTAL

PUNTO	NORTE	ESTE	DISTANCIA
A	110745.99	89932.56	
B	110741.97	89937.21	6.10
C	110732.8	89927.29	13.50
D	110737.22	89923.24	6.00
A	110745.99	89932.56	12.80

Dibujó: Ing. Ernesto David Agudelo Sanchez

Levantó: DTDP

Escala 1 : 150

Fecha Noviembre de 2018

Revisó: Ing. Blanca Lilia Ortega Sanchez

Vo. Bo. Arq. Luis Fernando Torres G.