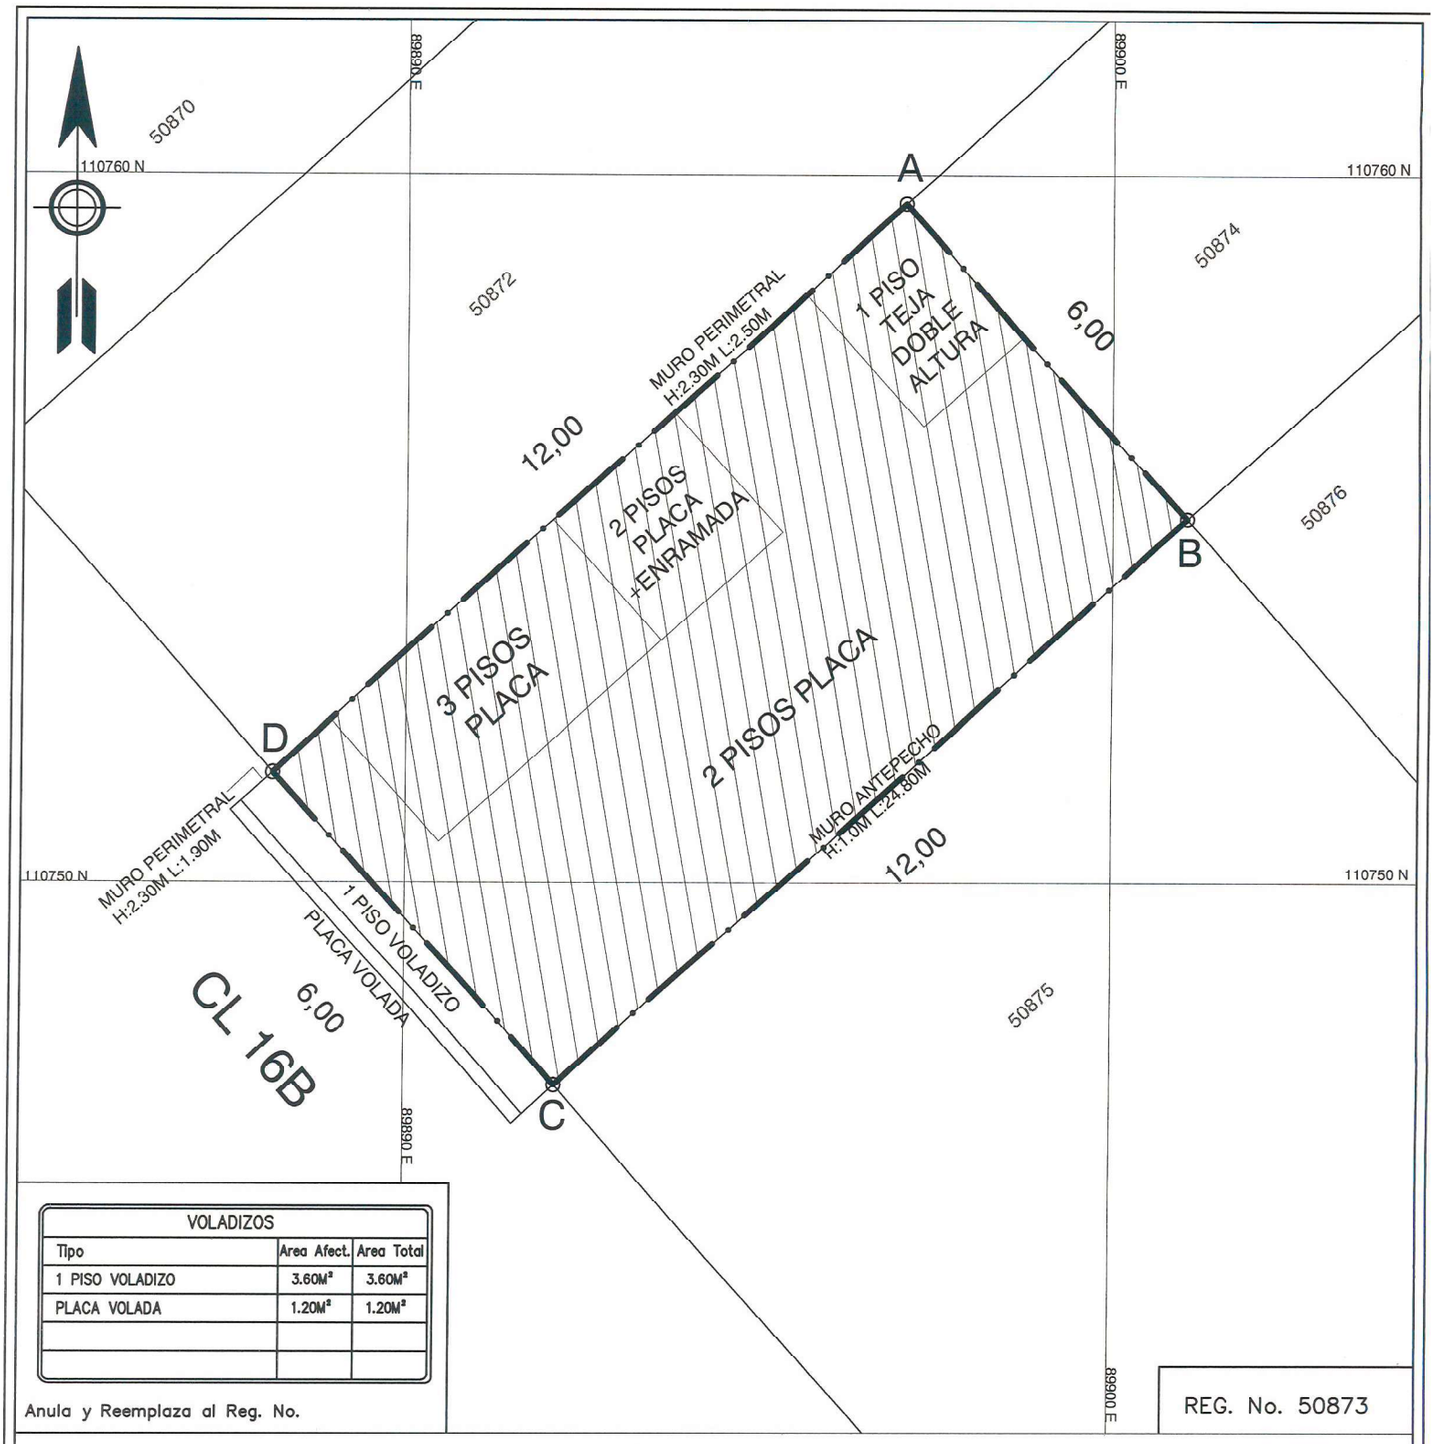

VOLADIZOS		
Tipo	Area Afect.	Area Total
1 PISO VOLADIZO	3.60M²	3.60M²
PLACA VOLADA	1.20M²	1.20M²

Anula y Reemplaza al Reg. No.

REG. No. 50873

ALCALDÍA MAYOR DE BOGOTA

INSTITUTO DE DESARROLLO URBANO

DIRECCIÓN TÉCNICA DE PREDIOS

OBRA: TRONCAL CENTENARIO (AC 13) DESDE LÍMITE OCCIDENTAL DEL DISTRITO HASTA LA TRONCAL AMÉRICAS CON CARRERA 50

Dirección CL 16B 134A 14 Propietario JOSE DAVID GARAY GARAY

TIPO DE ÁREA	RESERVA VIAL (m²)	TOTAL (m²)
1 PISO TEJA DOBLE ALTURA	4,75	4,75
2 PISOS PLACA	52,30	52,30
2 PISOS PLACA+ENRAMADA	5,29	5,29
3 PISOS PLACA	9,66	9,66
SUMA DE ÁREAS TERRENO (m²)		
RESERVA VIAL (A-B-C-D-A)	72,00	
TOTAL (A-B-C-D-A)		72,00
SOBRANTE ()		0,00

INFORMACIÓN PREDIAL	
CHIP	AAA0140JPUH
Código de Sector	006532 50 02 000 00000
Cedula Catastral	21B 134A 12
Matricula Inmobiliaria	050C01233364

CUADRO DE COORDENADAS

PUNTO	NORTE	ESTE	DISTANCIA
A	110759.59	89897.05	
B	110755.13	89901.06	6.00
C	110747.11	89892.14	12.00
D	110751.57	89888.12	6.00
A	110759.59	89897.05	12.00

Dibujó: Arq. Viviana López Gutierrez

Levantó: DTDP

Escala 1 : 100

Fecha Octubre 2018

Revisó: Ing.Blanca Lilia Ortega

Vo. Bo. Arq. Luis Fernando Torres G.