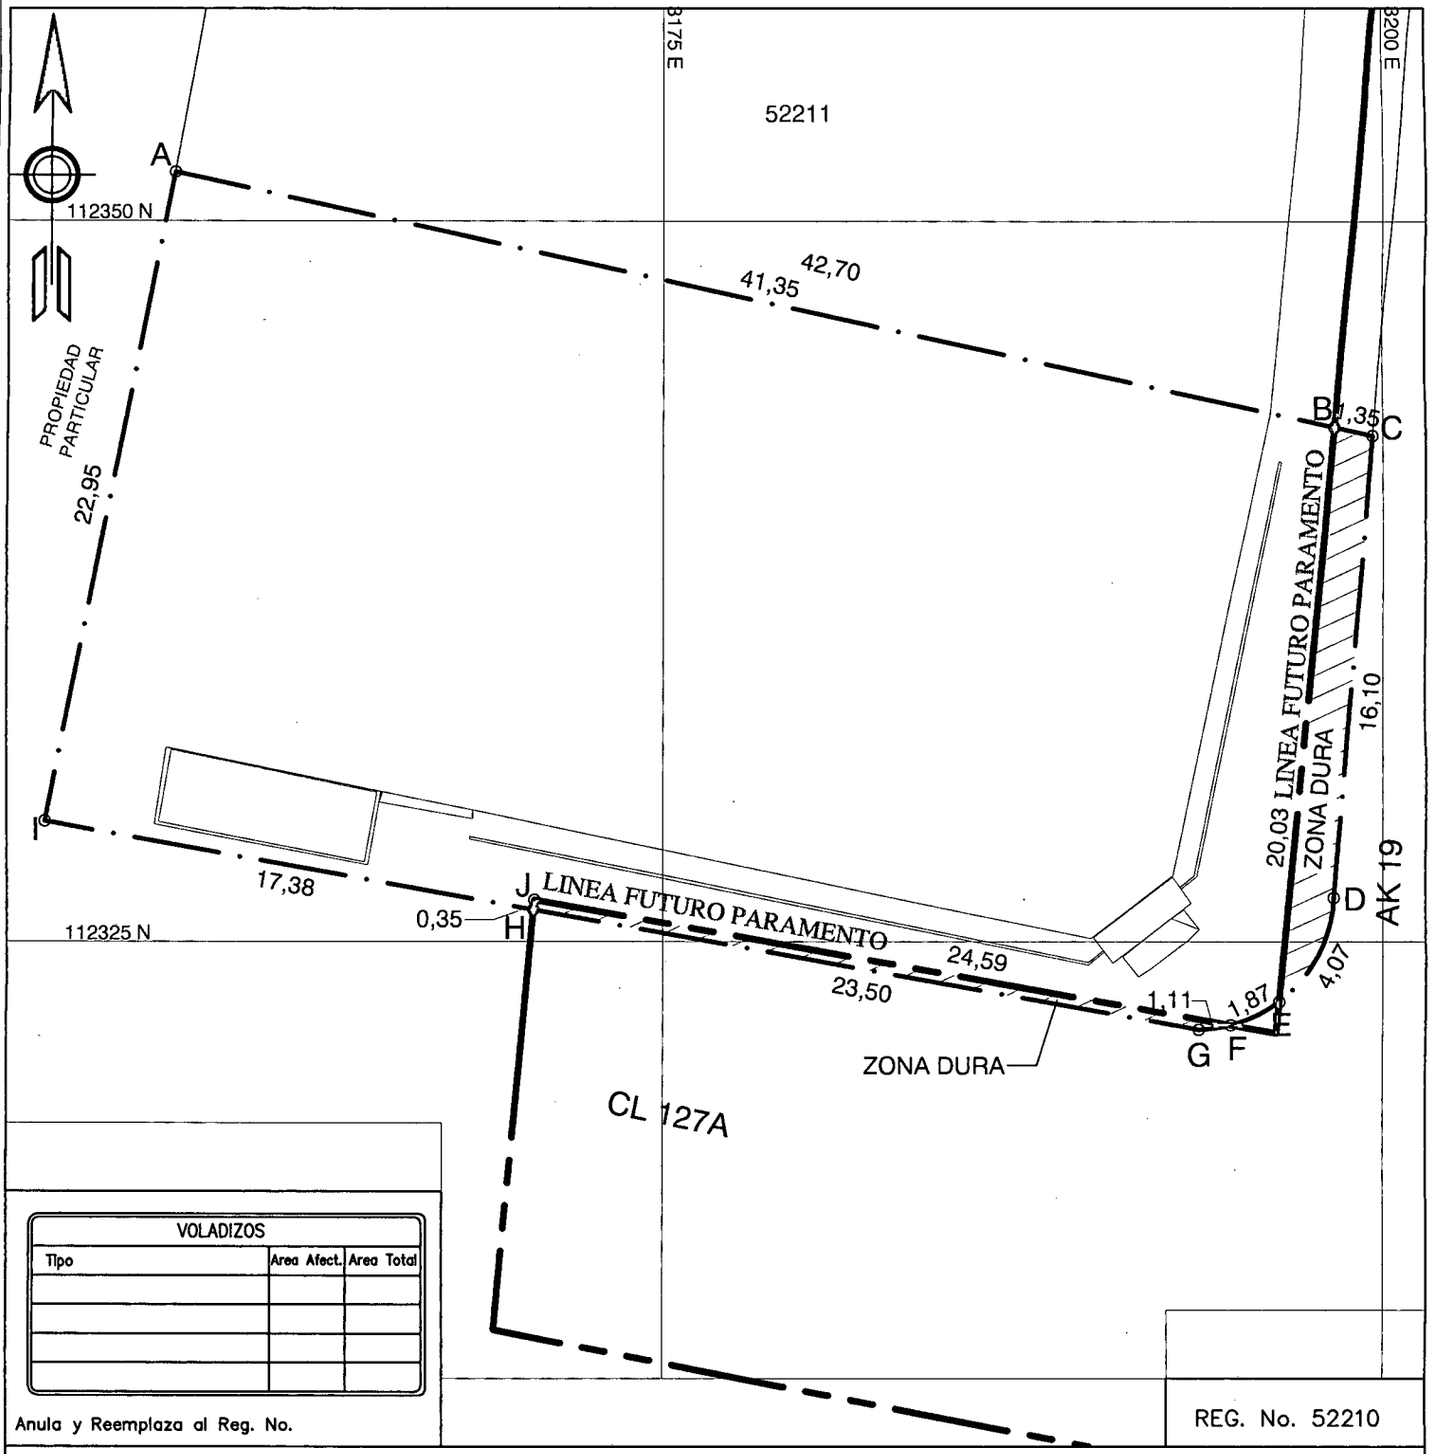

VOLADIZOS		
Tipo	Area Afect.	Area Total

Anula y Reemplaza al Reg. No.

REG. No. 52210

ALCALDÍA MAYOR DE BOGOTA

INSTITUTO DE DESARROLLO URBANO

DIRECCIÓN TÉCNICA DE PREDIOS

OBRA: Avenida Santa Barbara (AK 19) desde la Cl. 127 hasta la Cl. 134

Dirección: AK 19 127A 15 Propietario: GIPAR INTERNACIONAL S.A

TIPO DE ÁREA	RESERVA VIAL (m²)	TOTAL (m²)
ZONA DURA (ADOQUIN)	35,71	
SUMA DE ÁREAS TERRENO (m²)		
RESERVA VIAL ((B-C-D-E-B)(J-F-G-H-J))	35,71	
TOTAL (A-B-C-D-E-F-G-H-I-A)		966,78
SOBRANTE (A-B-E-F-J-H-I-A)		931,07

INFORMACIÓN PREDIAL	
CHIP	AAA0099MSMS
Código de Sector	008401 07 01 000 00000
Cedula Catastral	126A A19 10
Matricula Inmobiliaria	50N-193500

CUADRO DE COORDENADAS ÁREA TOTAL

PUNTO	NORTE	ESTE	DISTANCIA
A	112351.70	103157.92	
B	112342.87	103198.31	41,35
C	112342.58	103199.63	1,35
D	112326.53	103198.29	16,10
E	112322.92	103196.41	4,07
F	112322.11	103194.73	1,87
G	112321.95	103193.63	1,11
H	112326.12	103170.50	23,50
I	112329.20	103153.39	17,38
A	112351.70	103157.92	22,95

CUADRO DE COORDENADAS ÁREA SOBRANTE

PUNTO	NORTE	ESTE	DISTANCIA
A	112351.70	103157.92	
B	112342.87	103198.31	41,35
E	112322.92	103196.41	20,03
F	112322.11	103194.73	1,87
J	112326.46	103170.53	24,59
H	112326.12	103170.50	0,35
I	112329.20	103153.39	17,38
A	112351.70	103157.92	22,95

CUADRO DE COORDENADAS ÁREA EN RESERVA VIAL

PUNTO	NORTE	ESTE	DISTANCIA
J	112326.46	103170.53	
F	112322.11	103194.73	24,59
G	112321.95	103193.63	1,11
H	112326.12	103170.50	23,50
J	112326.46	103170.53	0,35

PUNTO	NORTE	ESTE	DISTANCIA
B	112342.87	103198.31	
C	112342.58	103199.63	1,35
D	112326.53	103198.29	16,10
E	112322.92	103196.41	4,07
B	112342.87	103198.31	20,03

Dibujó: Ing. Stephanie León Bernal

Levantó: DTDP

Escala: 1 : 250

Fecha: Noviembre 2019

Revisó: Ing. Alvaro Andres Bernal T.

Vo. Bo. Arq. Luis Fernando Torres