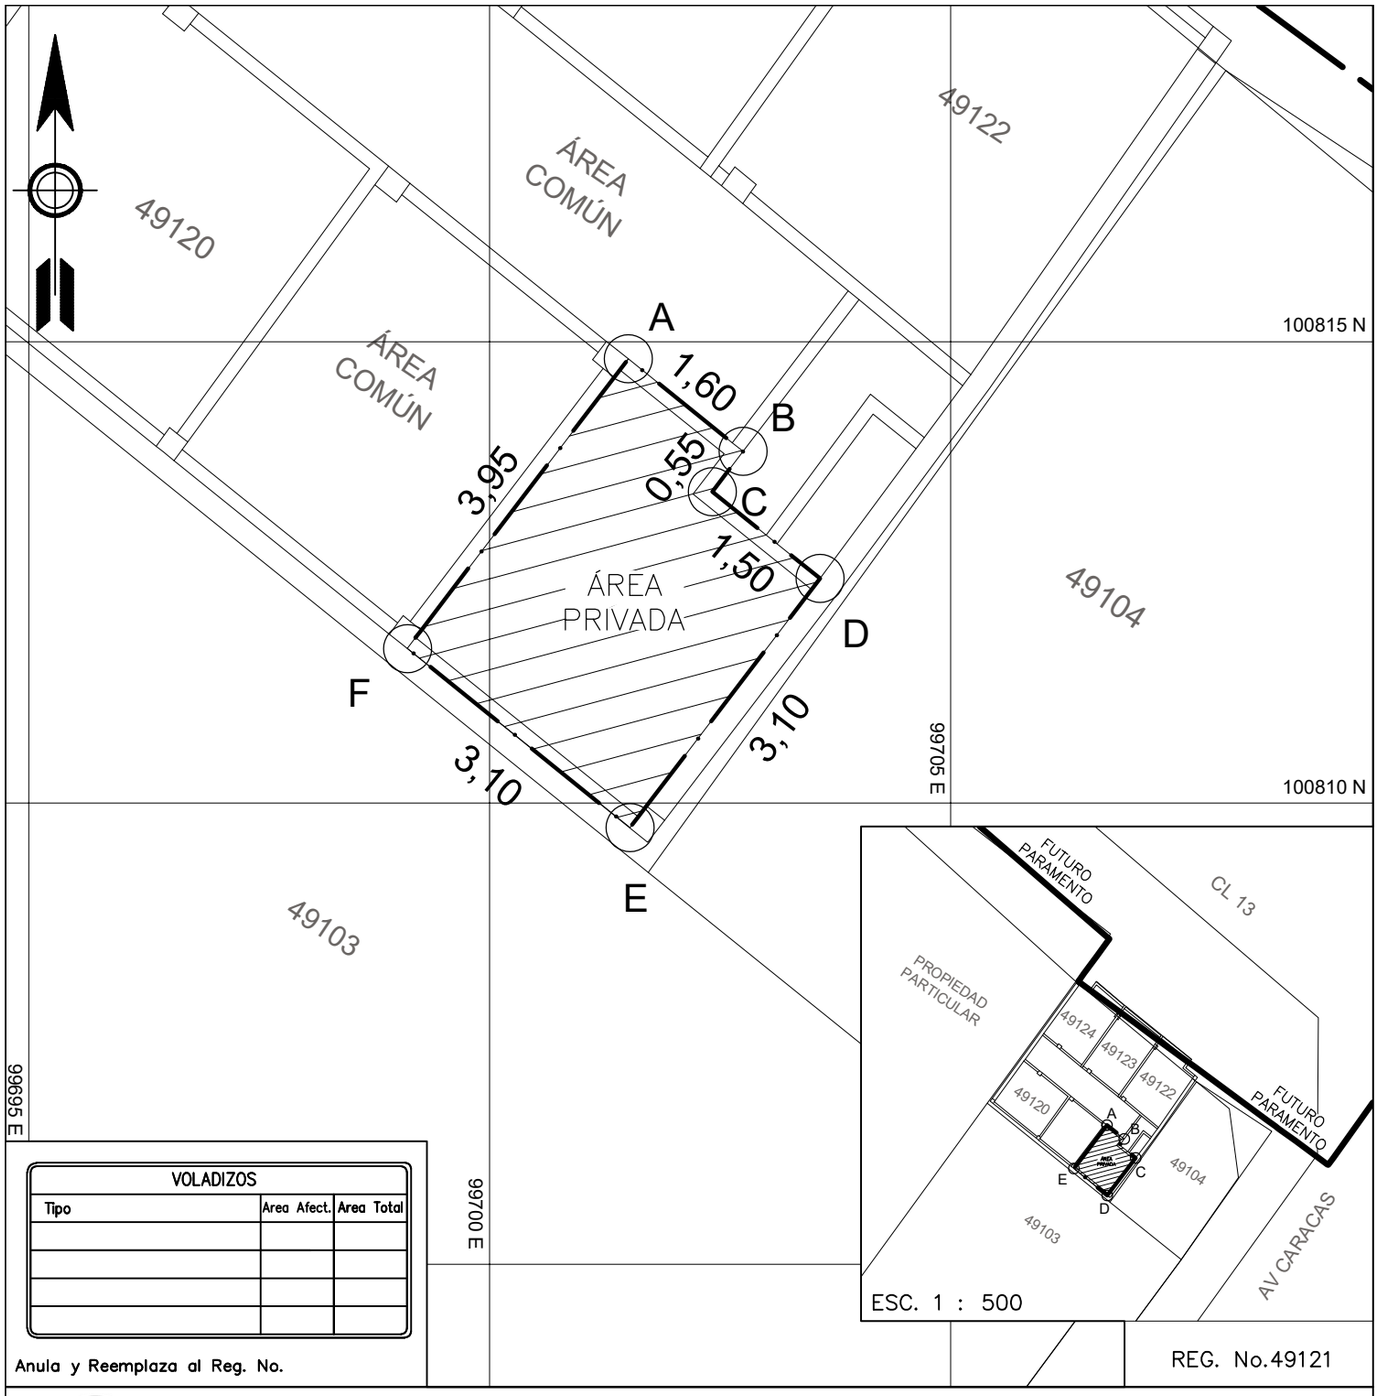

VOLADIZOS		
Tipo	Area Afect.	Area Total

Anula y Reemplaza al Reg. No.

REG. No.49121

ALCALDÍA MAYOR DE BOGOTA

INSTITUTO DE DESARROLLO URBANO

DIRECCIÓN TÉCNICA DE PREDIOS

OBRA: PRIMERA LINEA DE METRO DE BOGOTA (PLMB) - VIADUCTO

Dirección AC 13 14 17 OF 302 Propietario MARGARITA ALVAREZ MONTOYA Y OTRA

TIPO DE ÁREA	RESERVA VIAL (m²)	TOTAL (m²)
ÁREA PRIVADA	11,41	11,41
SUMA DE ÁREAS PRIVADAS (m²)		
RESERVA VIAL (A-B-C-D-E-F-A)	11,41	
TOTAL (A-B-C-D-E-F-A)		**11,41**
SOBRANTE ( )		0,00

INFORMACIÓN PREDIAL	
CHIP	AAA0034JFTD
Código de Sector	004103011500103002
Cédula Catastral	004103011500103002
Matrícula Inmobiliaria	50C-721650

DATOS ESCRITURA P.H. AC 13 14 17			
	m ²	C.PH.	m ²
Suelo o Terreno	124,97	2,12%	2,65
Área Total Construida	11,41		11,41
Áreas Comunes	35,58		35,58

CUADRO DE COORDENADAS

PUNTO	NORTE	ESTE	DISTANCIA
A	99701.50	100814.82	
B	99702.75	100813.81	1.60
C	99702.41	100813.37	0.55
D	99703.58	100812.43	1.50
E	99701.52	100809.73	3.10
F	99699.11	100811.67	3.10
A	99701.50	100814.82	3.95

Escala 1 : 75

Fecha Octubre de 2020

Levantó: Dirección Técnica de Predios

Elaboró: Ing. Cristian C. Bolívar Gomez

Revisó: Ing. Nelson Eduardo Sanchez