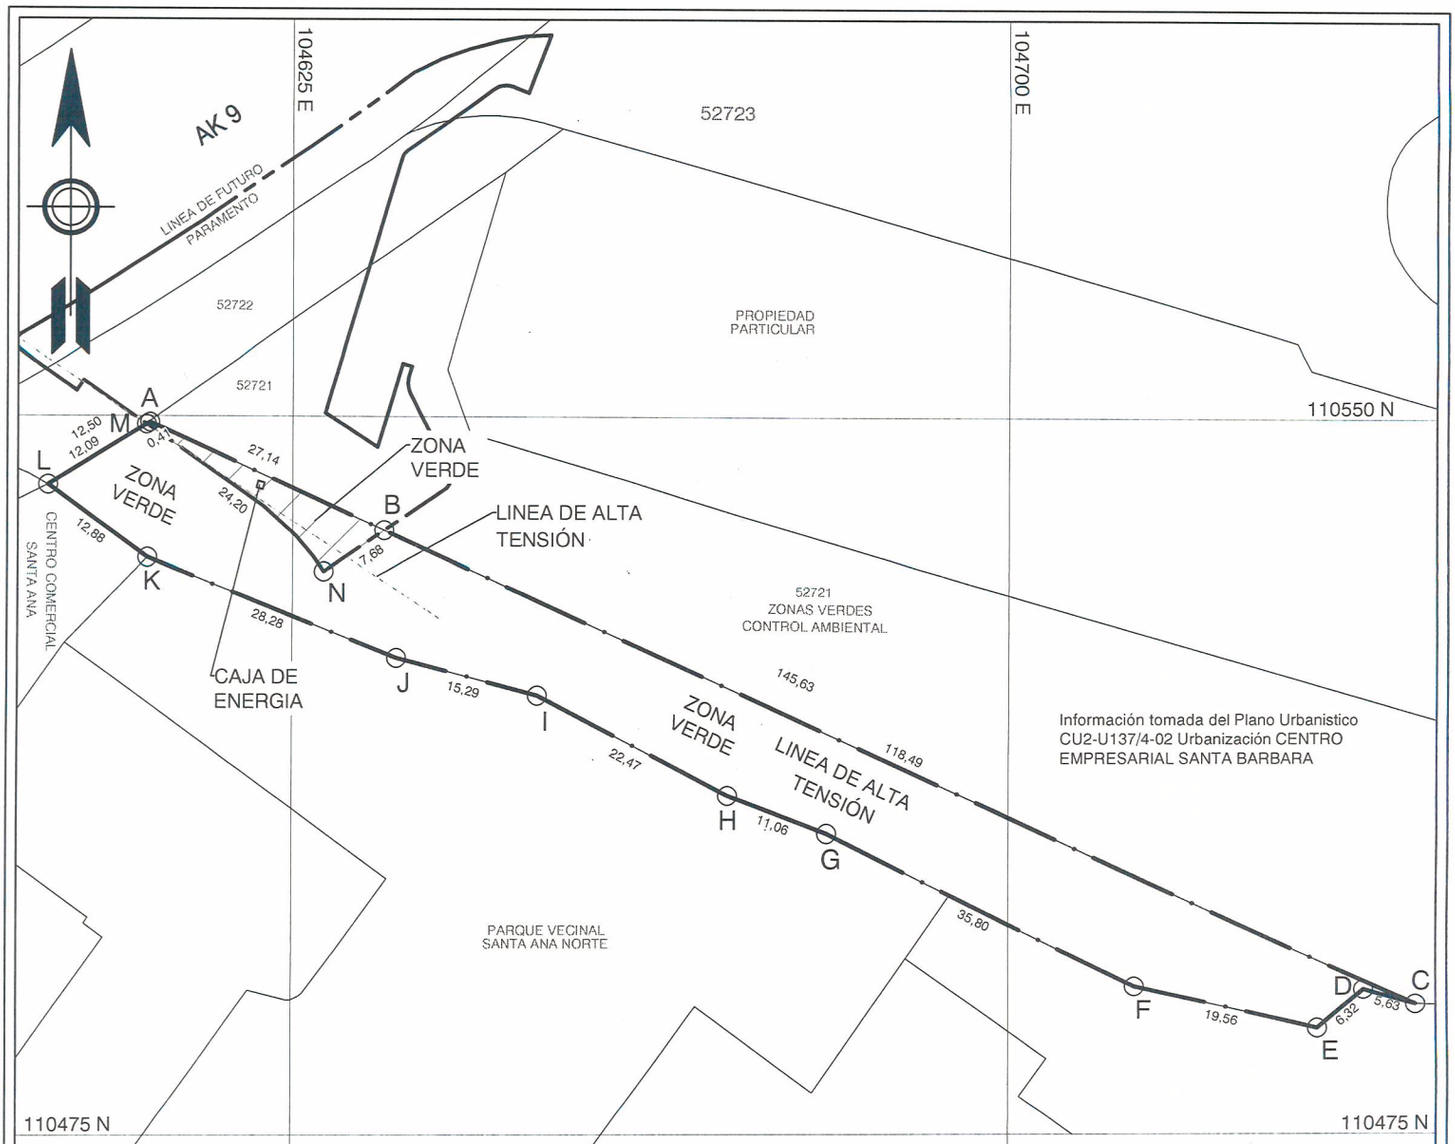

Información tomada del Plano Urbanistico CU2-U137/4-02 Urbanización CENTRO EMPRESARIAL SANTA BARBARA

CUADRO DE COORDENADAS ÁREA SOBRANTE

PUNTO	NORTE	ESTE	DISTANCIA
B	110538.08	104634.66	
C	110488.82	104742.42	118.49
D	110490.39	104737.02	5.63
E	110486.29	104732.21	6.32
F	110490.70	104713.15	19.56
G	110506.59	104681.07	35.80
H	110510.51	104670.73	11.06
I	110520.85	104650.78	22.47
J	110524.75	104635.99	15.29
K	110535.21	104609.72	28.28
L	110542.82	104599.33	12.88
M	110549.14	104609.62	12.09
N	110533.76	104628.30	24.20
B	110538.08	104634.66	7.68

CUADRO DE COORDENADAS ÁREA TOTAL

PUNTO	NORTE	ESTE	DISTANCIA
A	110549.36	104609.98	
C	110488.82	104742.42	145.63
D	110490.39	104737.02	5.63
E	110486.29	104732.21	6.32
F	110490.70	104713.15	19.56
G	110506.59	104681.07	35.80
H	110510.51	104670.73	11.06
I	110520.85	104650.78	22.47
J	110524.75	104635.99	15.29
K	110535.21	104609.72	28.28
L	110542.82	104599.33	12.88
M	110549.14	104609.62	12.09
N	110533.76	104628.30	24.20
A	110549.36	104609.98	12.50

VOLADIZOS		
Tipo	Area Afect.	Area Total

Anula y Reemplaza al Reg. No.

Reg. No. 52720

ALCALDÍA MAYOR DE BOGOTA

INSTITUTO DE DESARROLLO URBANO

DIRECCIÓN TÉCNICA DE PREDIOS

OBRA: PUENTE PEATONAL AV LAUREANO GÓMEZ AK 9 CON CALLE 112

Dirección LINEA DE ALTA TENSION AK 7 112 01 Propietario URBANIZACION SANTA BARBARA CENTRAL LTDA.

TIPO DE ÁREA	RESERVA VIAL (m²)	TOTAL (m²)
ZONA VERDE	168,87	1462,40
SUMA DE ÁREAS (m²)		
RESERVA VIAL (A-B-N-M-A)	168,87	1.462,40
TOTAL (A-C...A)		**1462,40**
SOBRANTE (B-C...-B)		1293,53

INFORMACIÓN PREDIAL	
CHIP	AAA0175FXWW
Código de Sector	008414 32 05 000 00000
Cédula Catastral	00841432050000000000
Matrícula Inmobiliaria	050N20358445

CUADRO DE COORDENADAS ÁREA EN RESERVA

PUNTO	NORTE	ESTE	DISTANCIA
A	110549.36	104609.98	
B	110538.08	104634.66	27.14
N	110533.76	104628.30	7.68
M	110549.14	104609.62	24.20
A	110549.36	104609.98	0.41

Dibujó: Ing. Luisa Fernanda Rivera C. LR

Levantó: DTDP

Escala 1 : 750

Fecha Diciembre de 2019

Revisó: Ing. Alvaro Andres Bernal T.

Vo. Bo. Arq. Luis Fernando Torres