




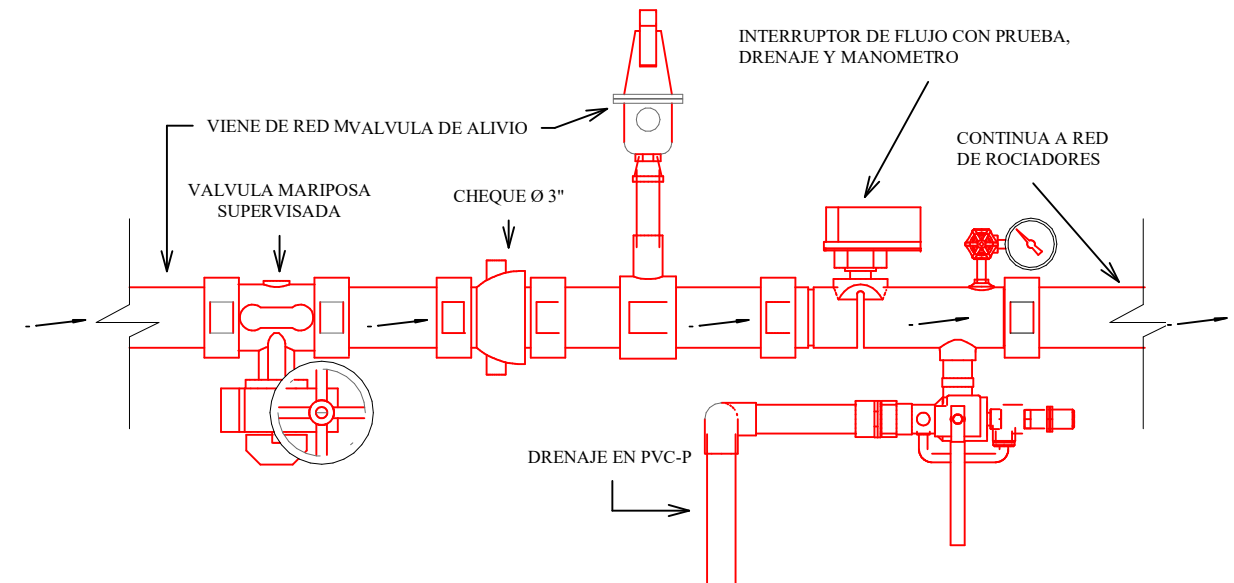


ESTACIÓN DE CONTROL
1 : 20

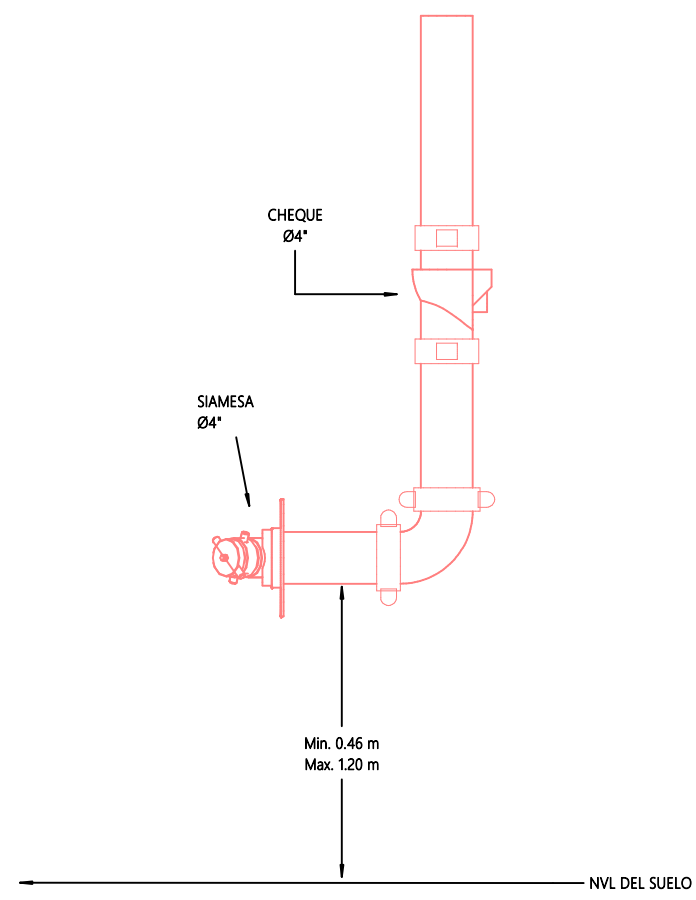


DETALLE SIAMESA Ø4"
1 : 15

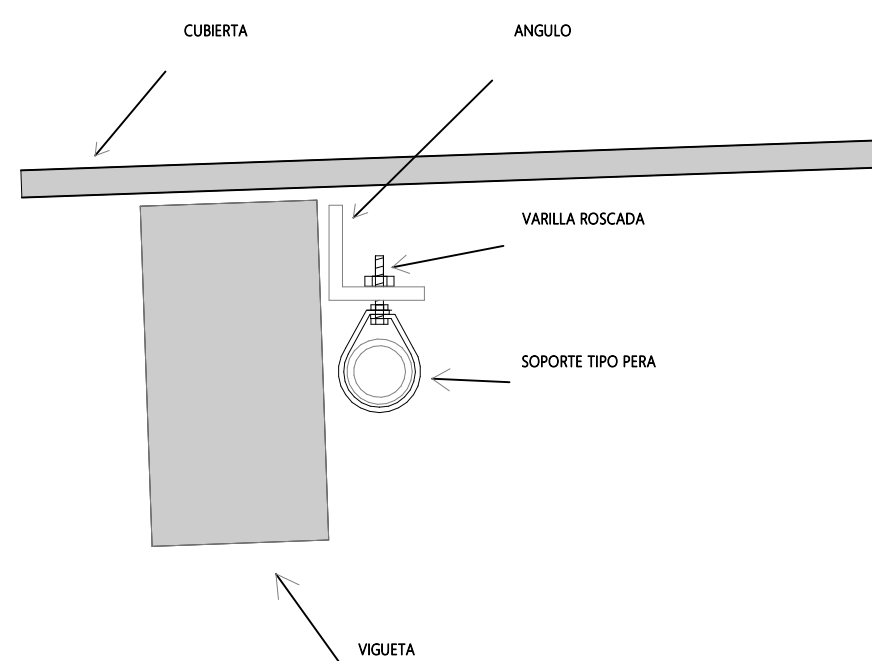



SOPORTE TIPO PERA EN CUBIERTA
1 : 5

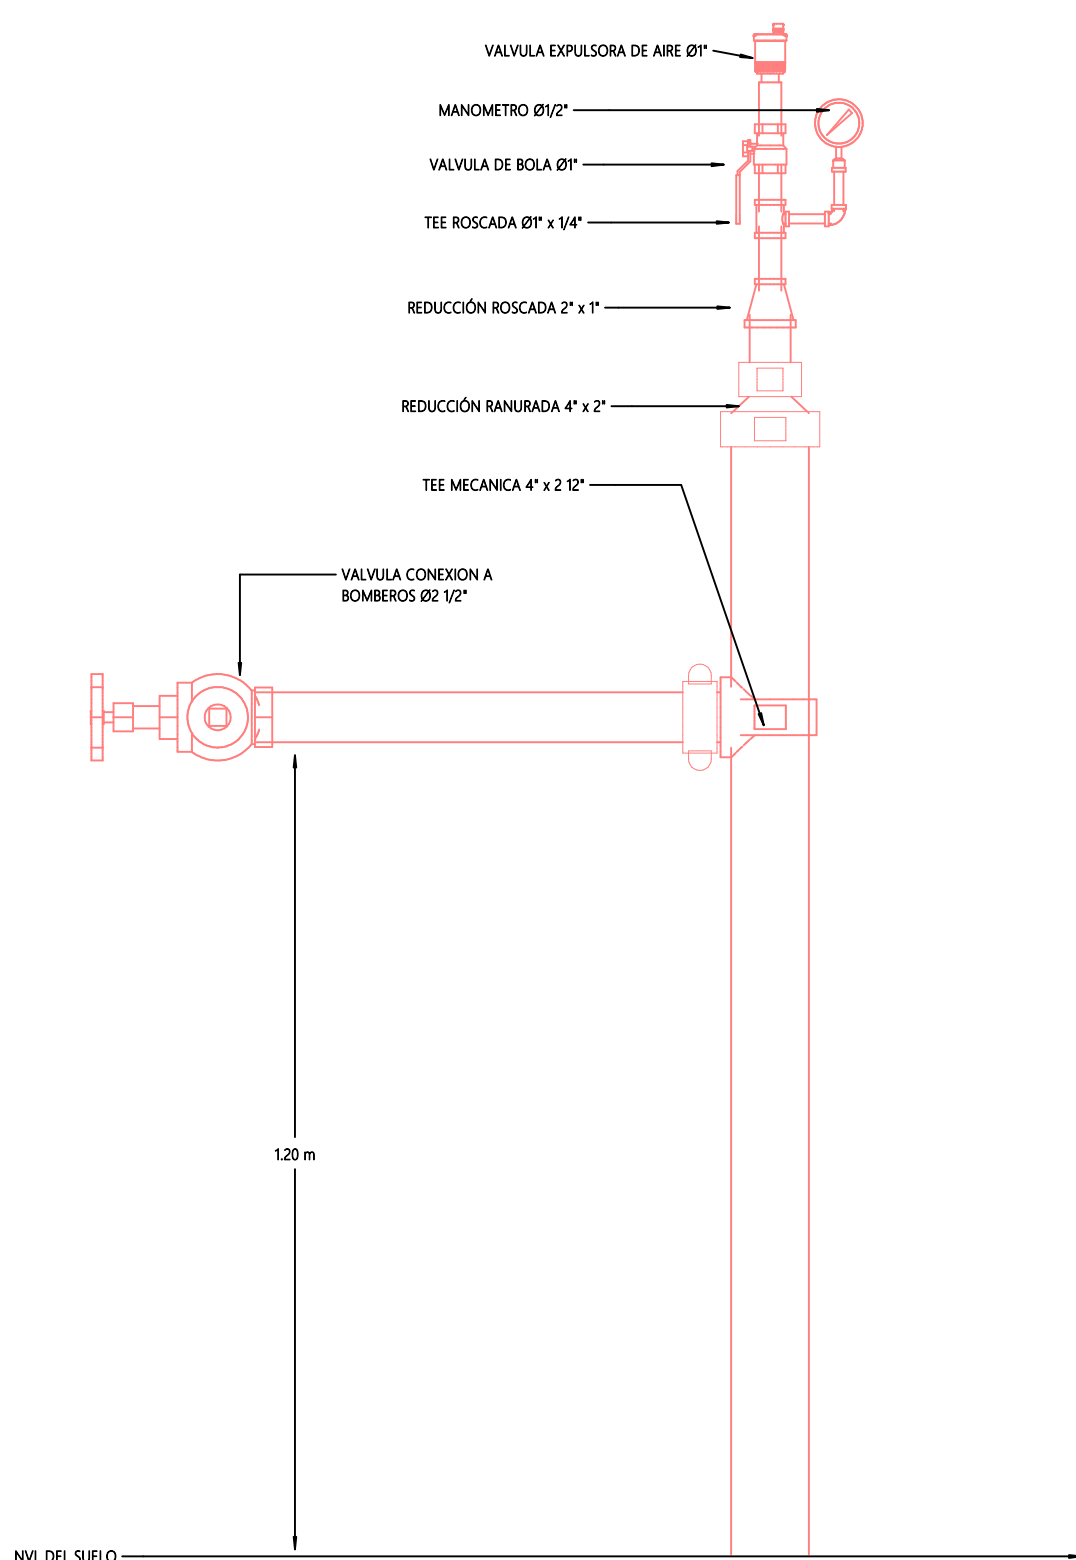


SALIDA 2 1/2" BOMBEROS + VALV. EXPULSORA
1 : 10

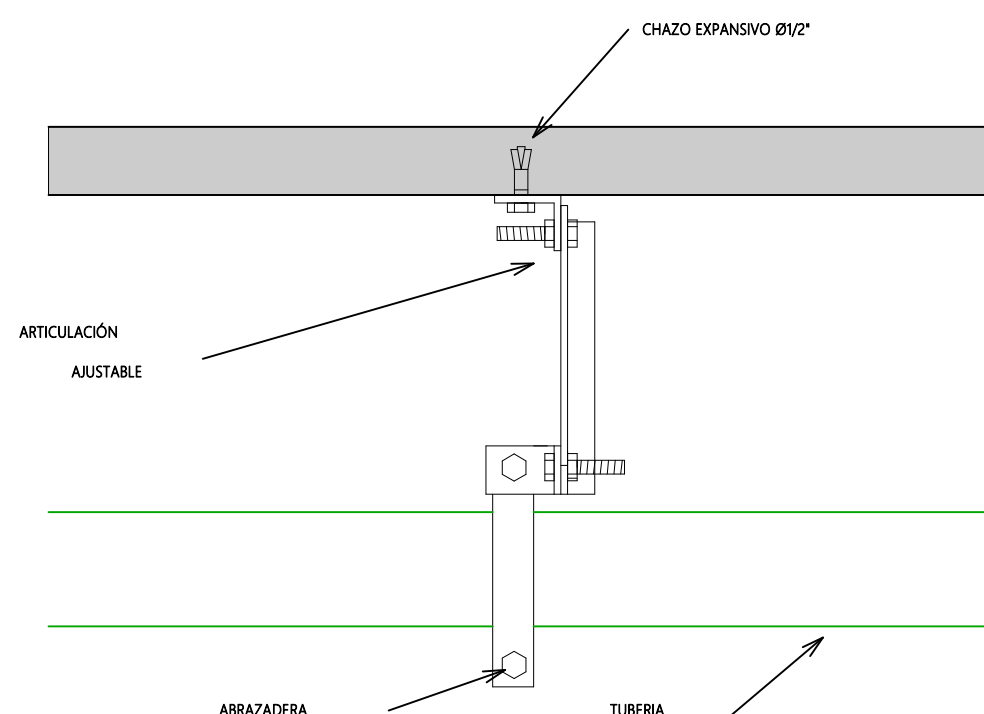



INC - DETALLE - SOPORTE TRANSVERSAL
1 : 10

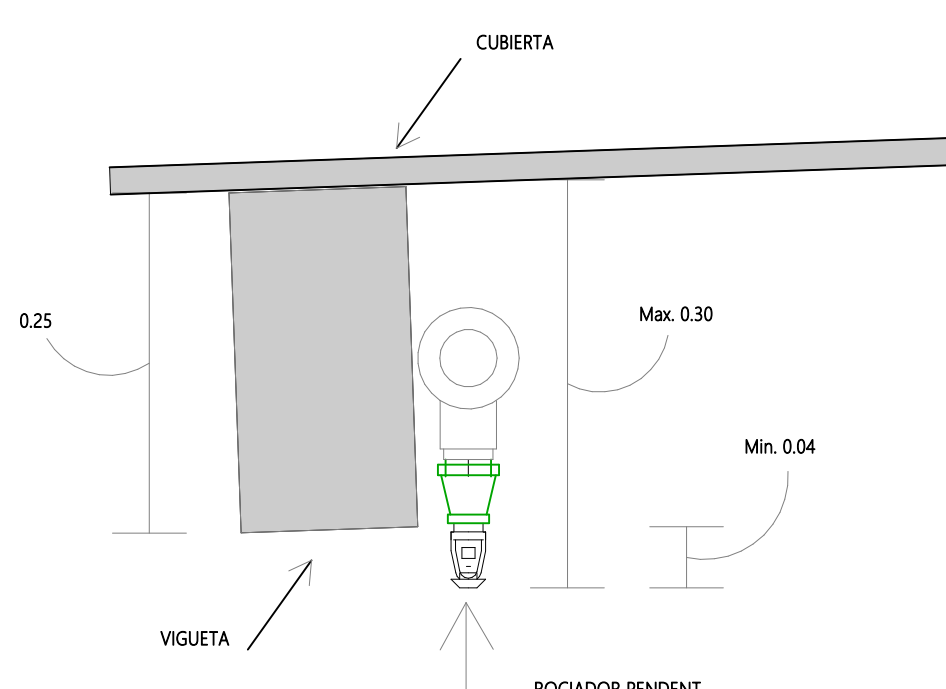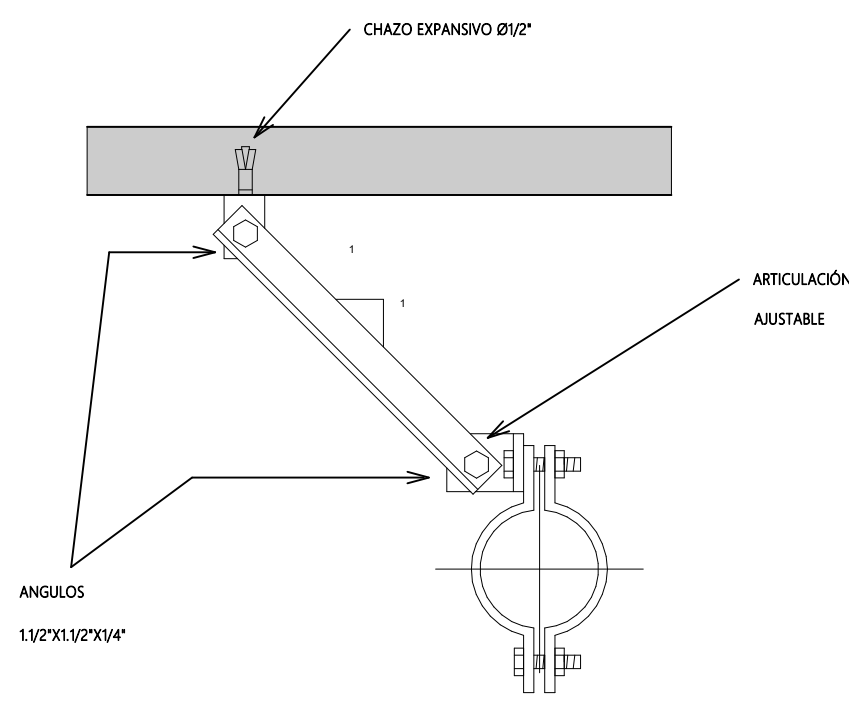


ROCIADOR COLGANTE EN CUBIERTA
1 : 5

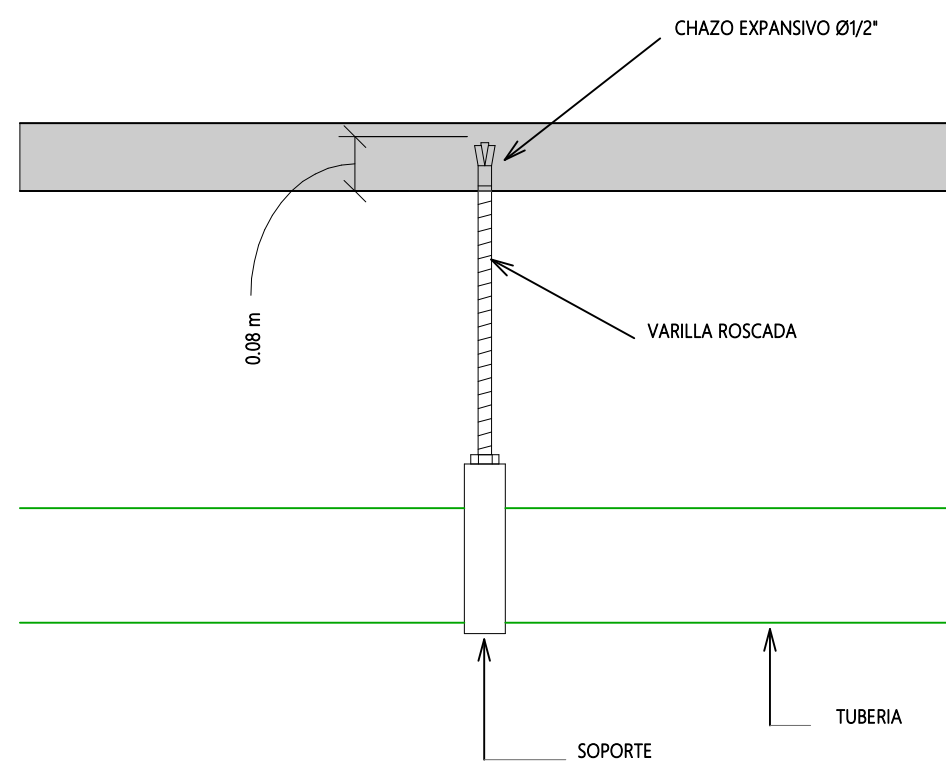

DETALLE - SOPORTERIA TIPO PERA
1 : 10

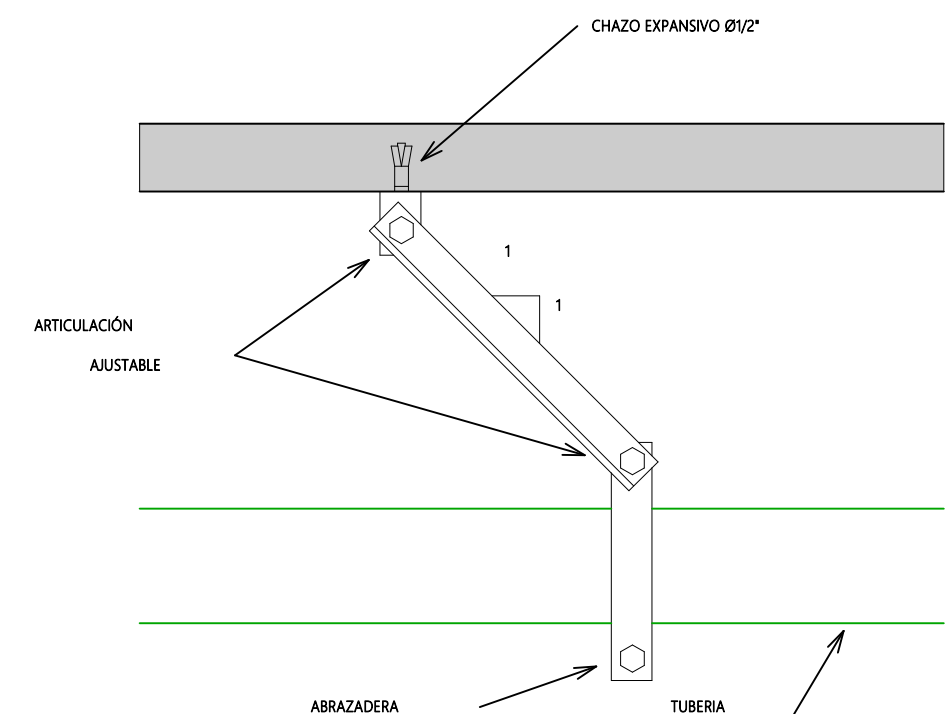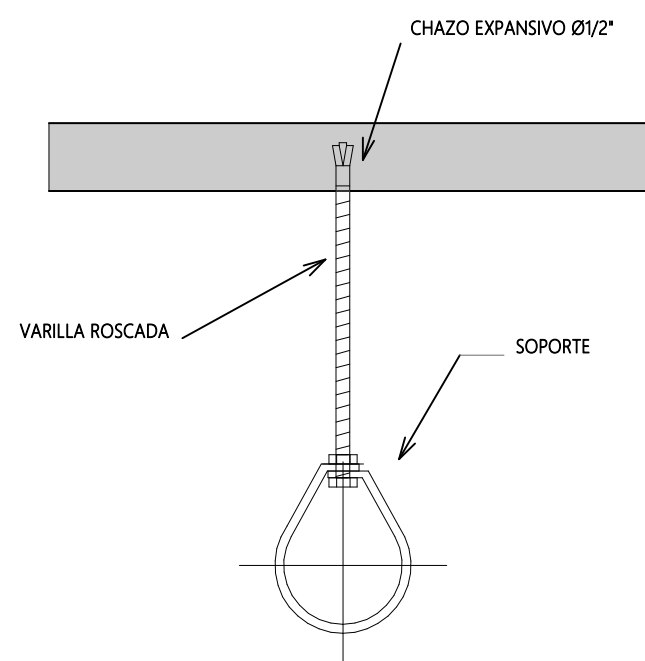

INC - DETALLE - SOPORTE LONGITUDINAL
1 : 10

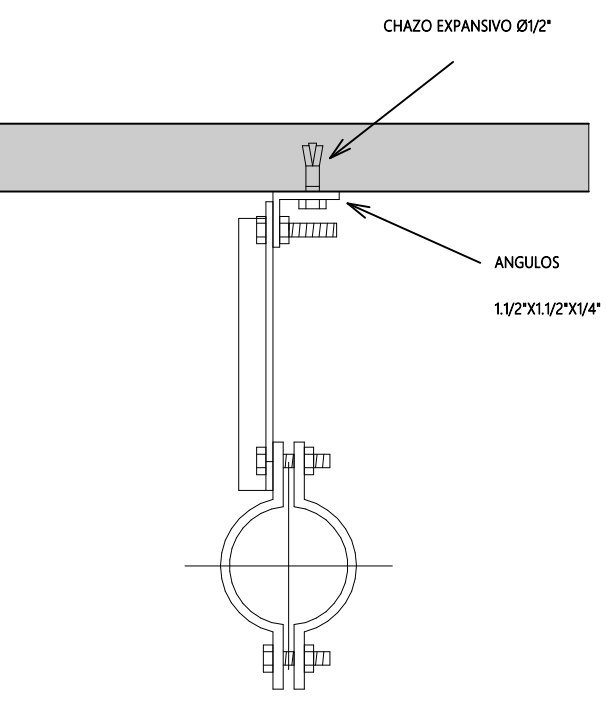

INSTITUTO DE DESARROLLO URBANO
Alcaldía Mayor
Bogotá D.C.

CONSULTOR:
CONSORCIO SC
CONSORCIO CS
CONTRATO-IDU:1630 DE 2020

DIRECTOR CONSULTORIA:
ING. MARIO ERNESTO VACCA GÓMEZ
Mat:01193-0224
ESPECIALISTA:
ING. RODRIGO CHIGUASQUE
Mat: 25202-131485 CND



DIRECTOR DE INTERVENTORIA:
ING. OSCAR ANDRÉS RICO GÓMEZ
Mat:25202-129453-CND
ESPECIALISTA INTERVENTORIA:
ING. ALEXANDER CASTELLANOS CAIPA
Mat: CN 230-61825

SUPERVISOR IDU:
MARÍA CONSTANZA GARCÍA ALCÁSTRO
DIRECCIÓN TÉCNICA DE PROYECTOS

MODIFICACIONES	FECHA:
I. Primera emisión	11.11.2021
II. Actualización de planos	16.02.2022
III. Actualización de planos	15.03.2022
IV. Actualización de planos	18.04.2022
V.	
VI.	
VII.	
VIII.	

PROYECTO:
"ACTUALIZACIÓN, AJUSTES Y COMPLEMENTACIÓN DE LA
FACTIBILIDAD Y ESTUDIOS Y DISEÑOS DEL CABLE
AÉREO EN SAN CRISTOBAL, BOGOTÁ D.C."

CONTIENE:
CABLE DE SAN CRISTOBAL -
DETALLES DE INCENDIO
RED CONTRA INCENDIO

LOCALIDAD:
SAN CRISTOBAL
ESCALA:
Como se indica

DISEÑO	
REFERENCIA: -	PLANCHA No. DIRHRI 14
ARCHIVO CAD: DIRHRI 14 ARCHIVO LAYOUT: DIRHRI 14	DE 20
FECHA DISEÑO: ABRIL 2022	CONSECUTIVO:
FECHA DE ELABORACIÓN PLANO: NOVIEMBRE DE 2021	