

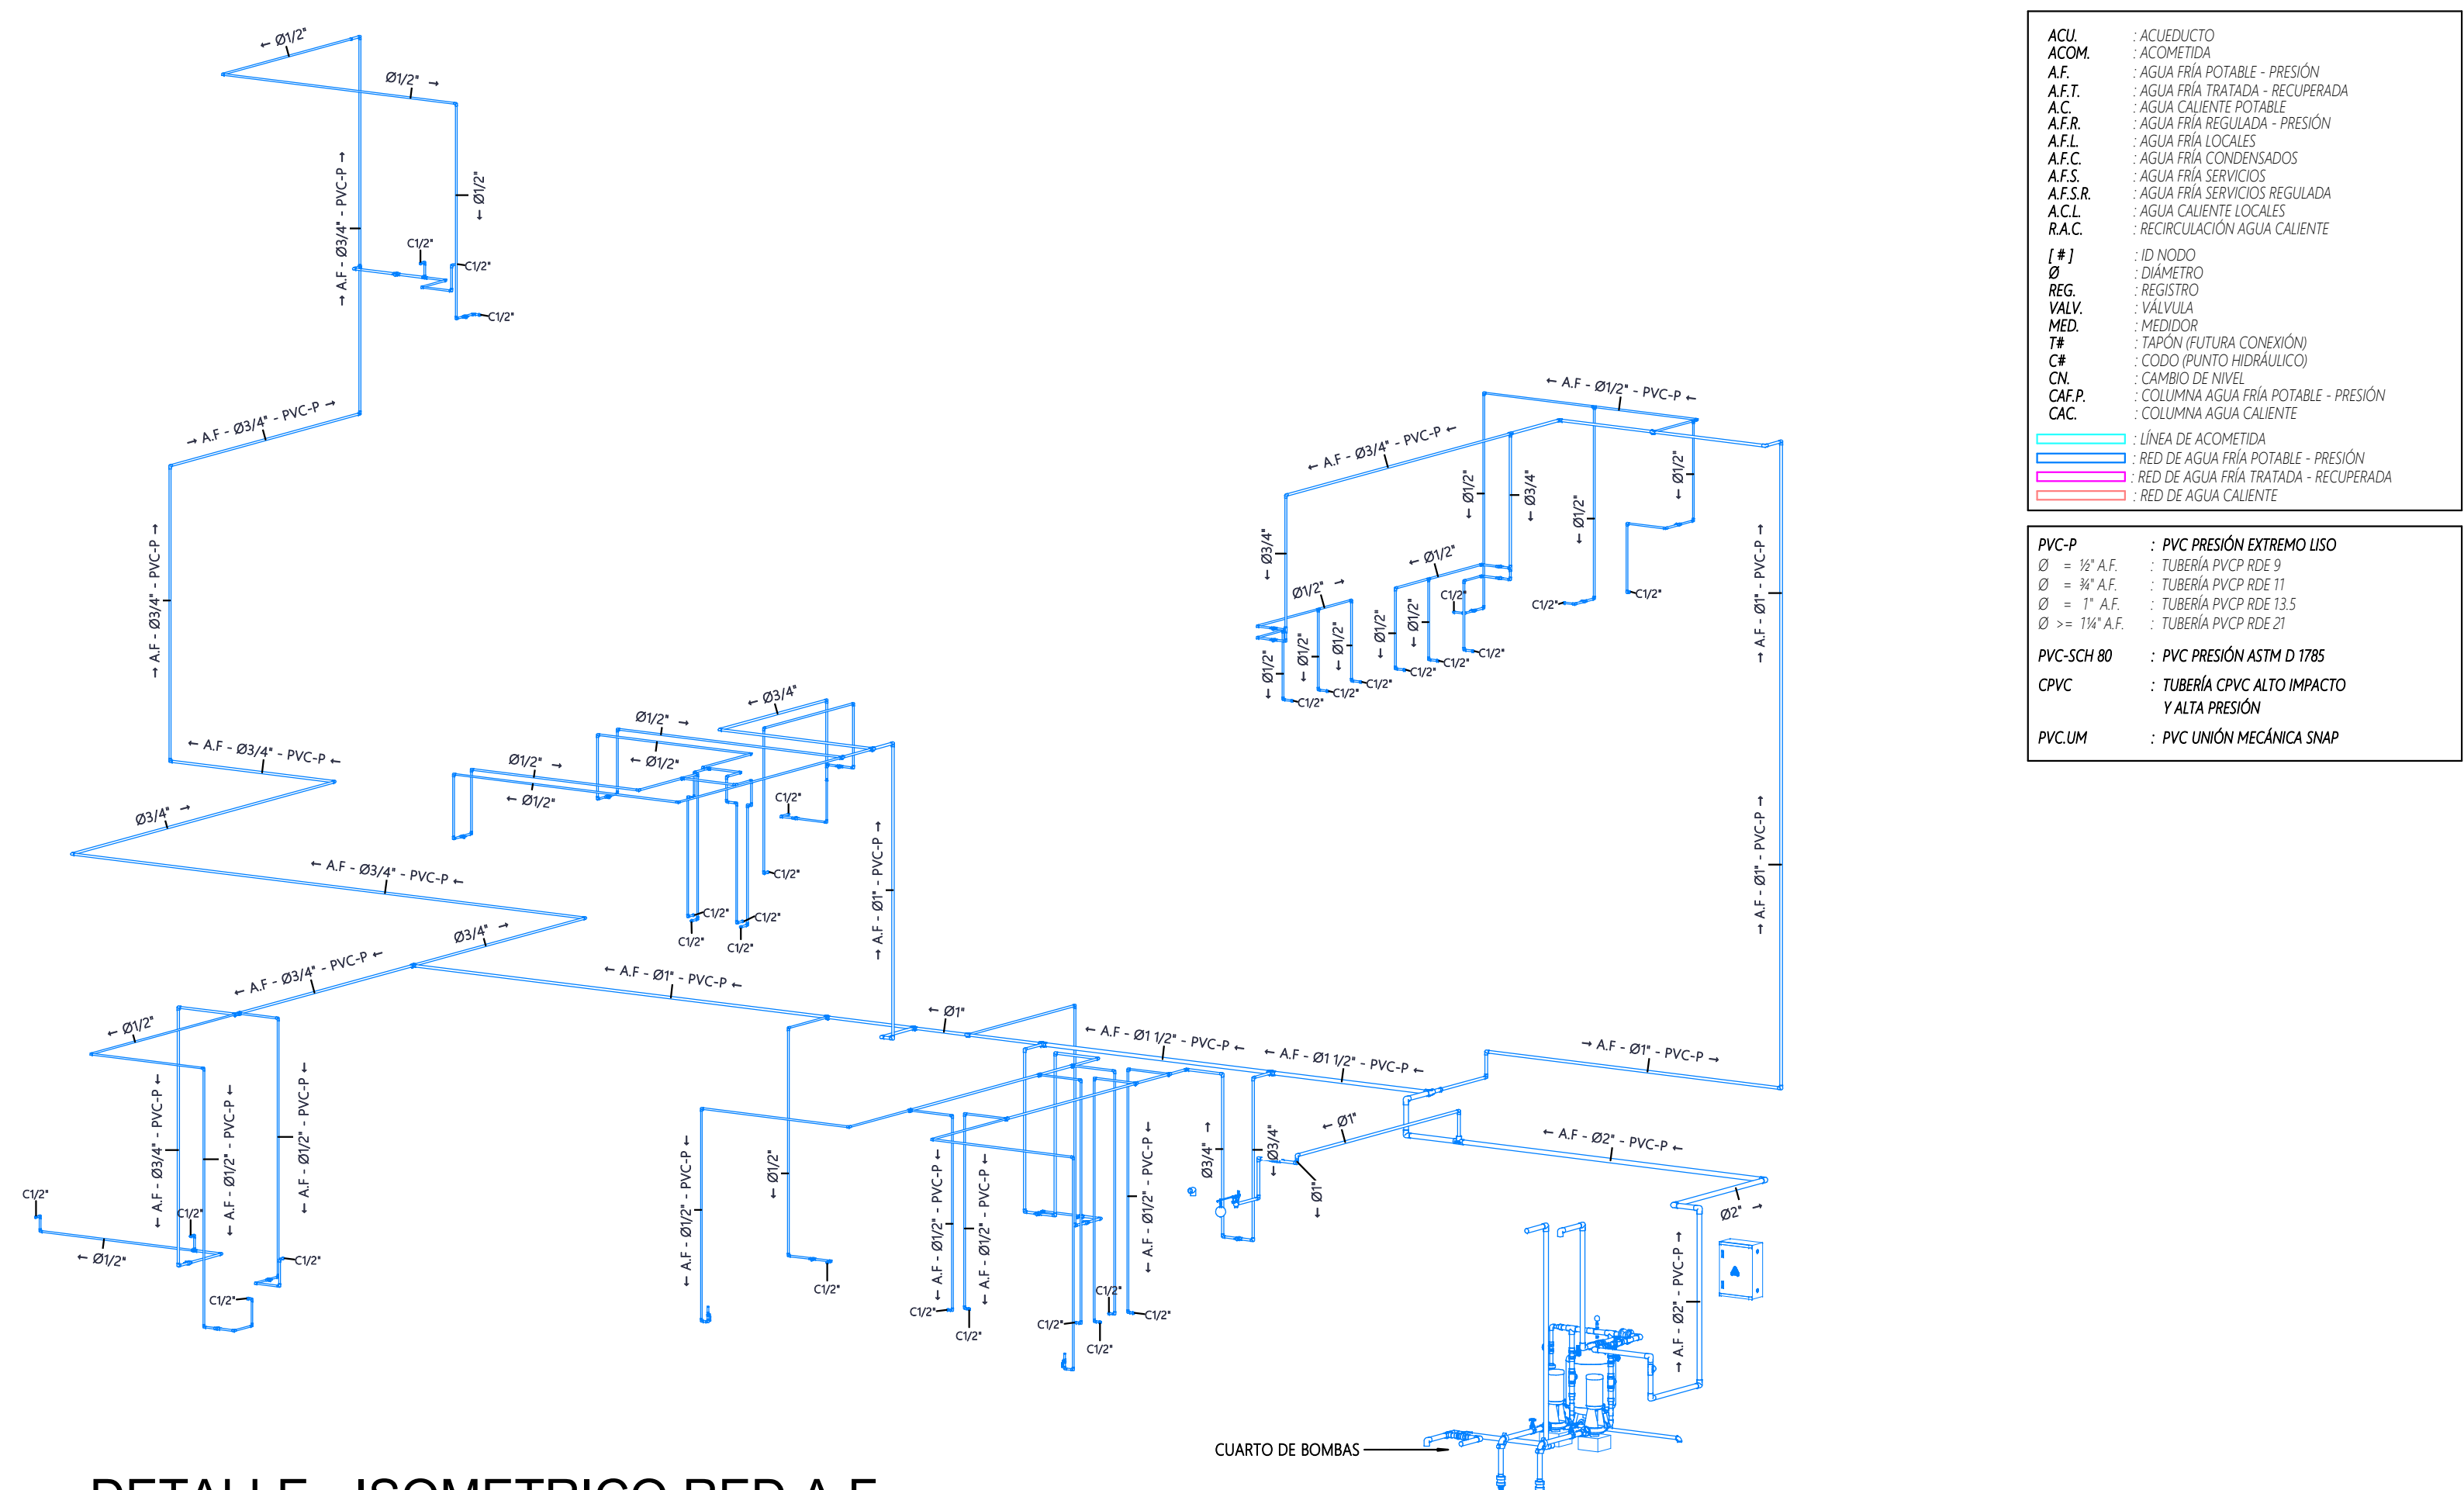
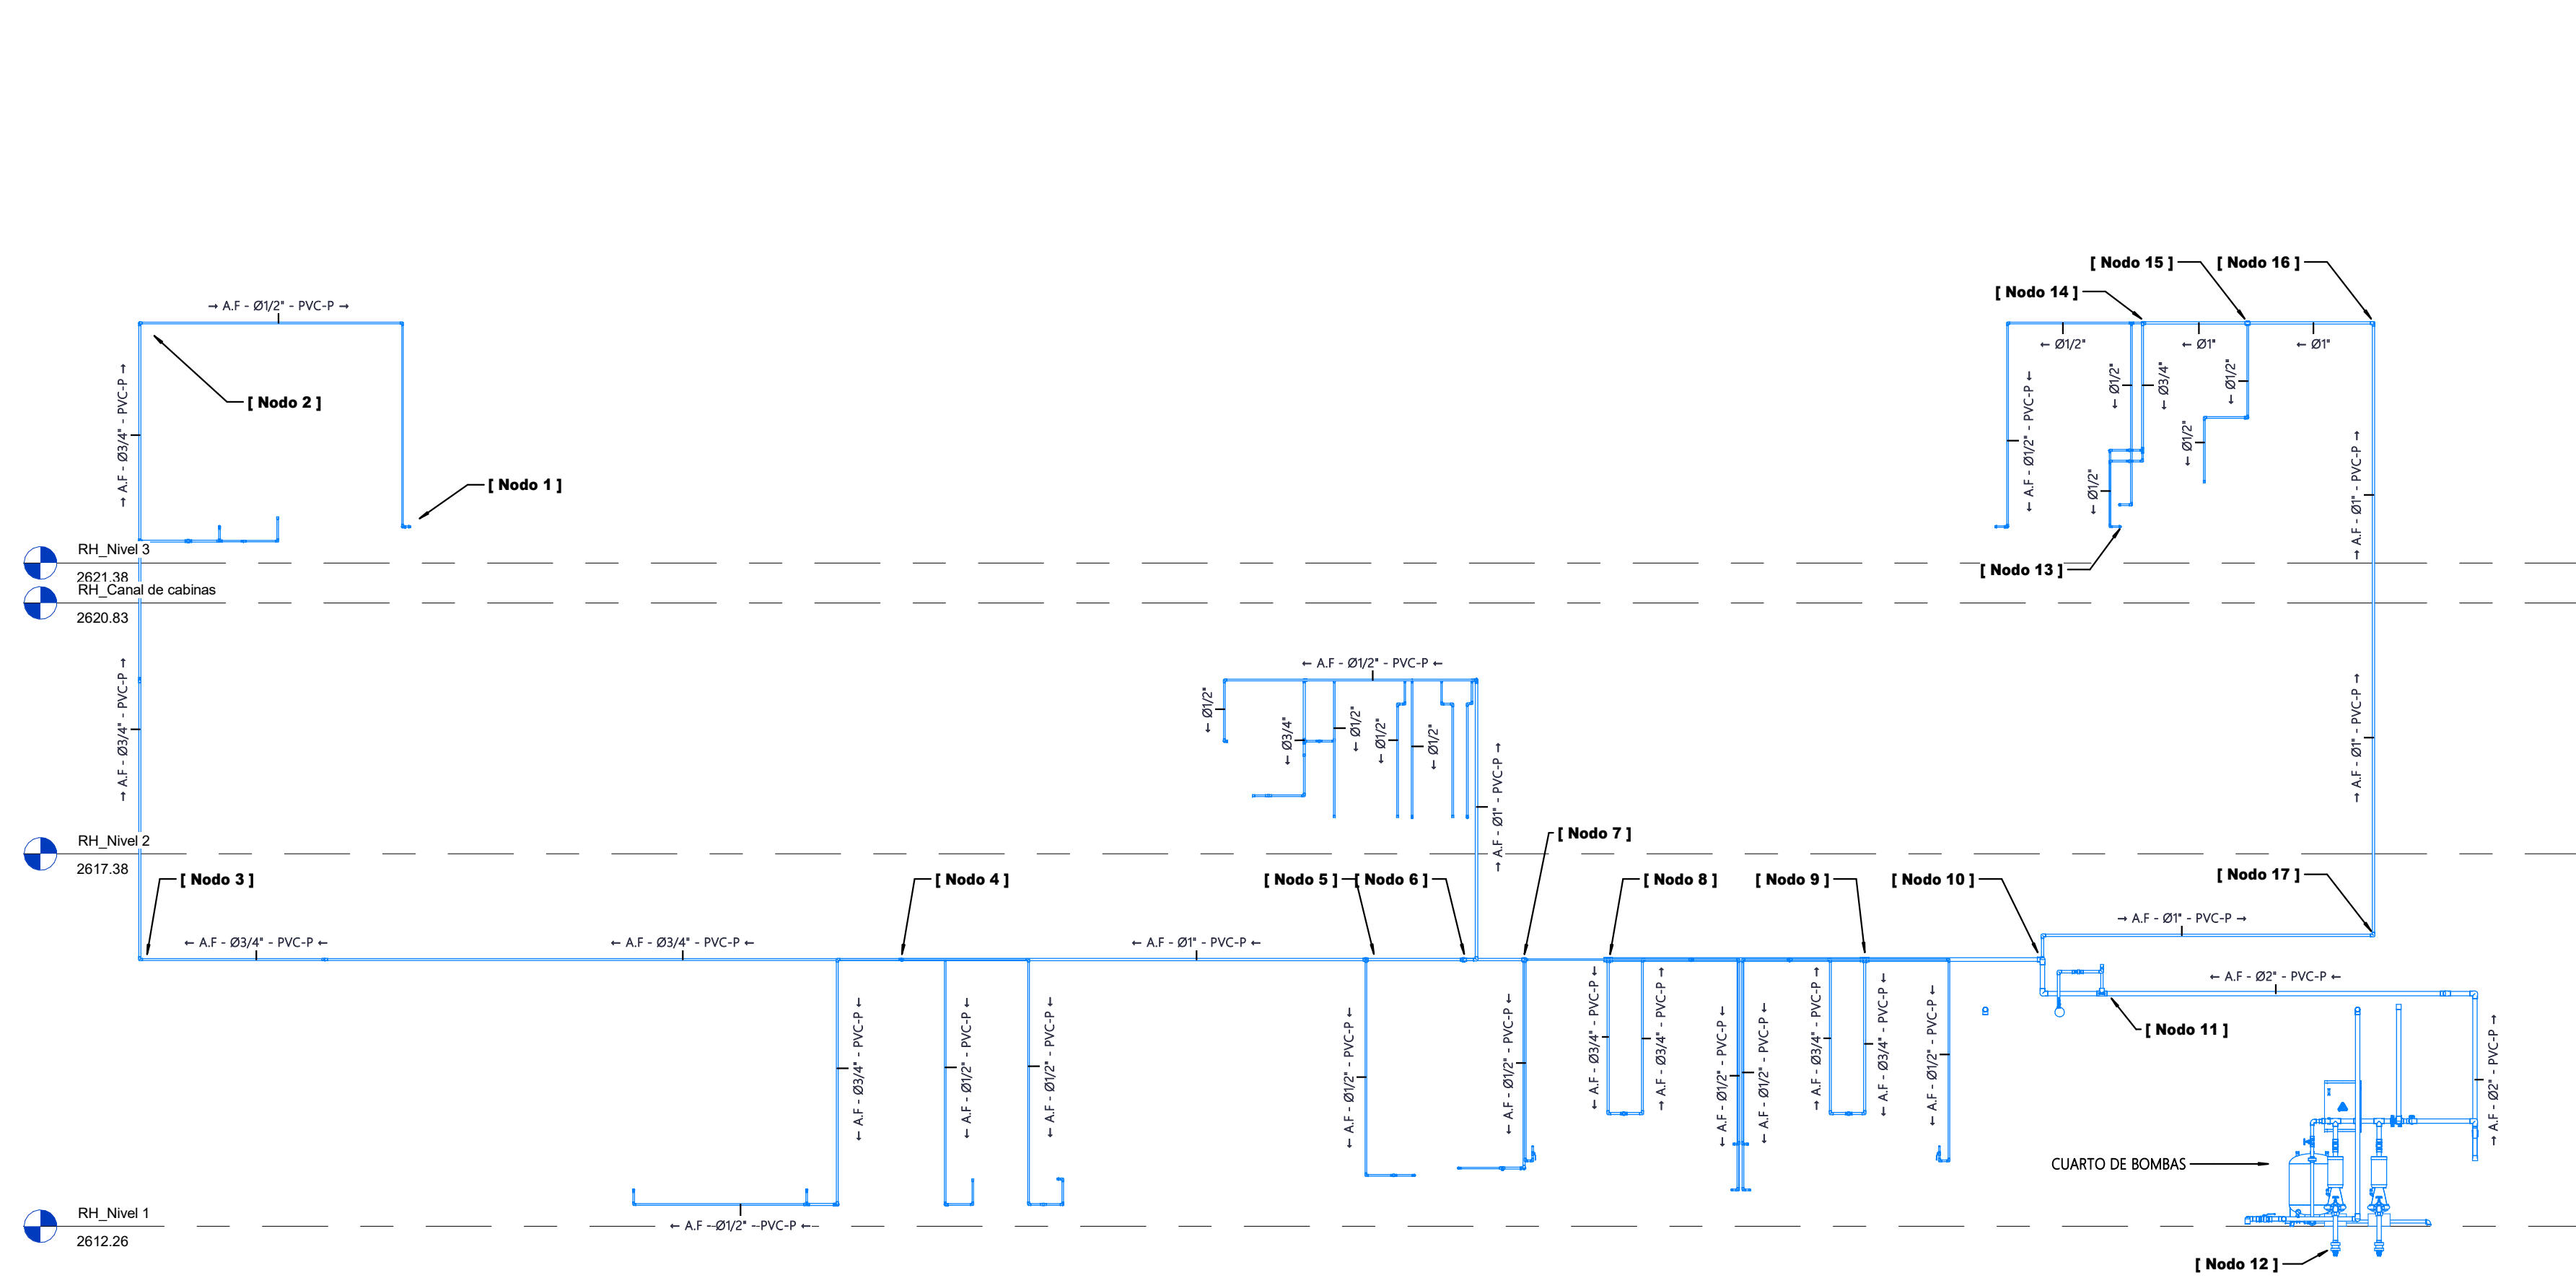


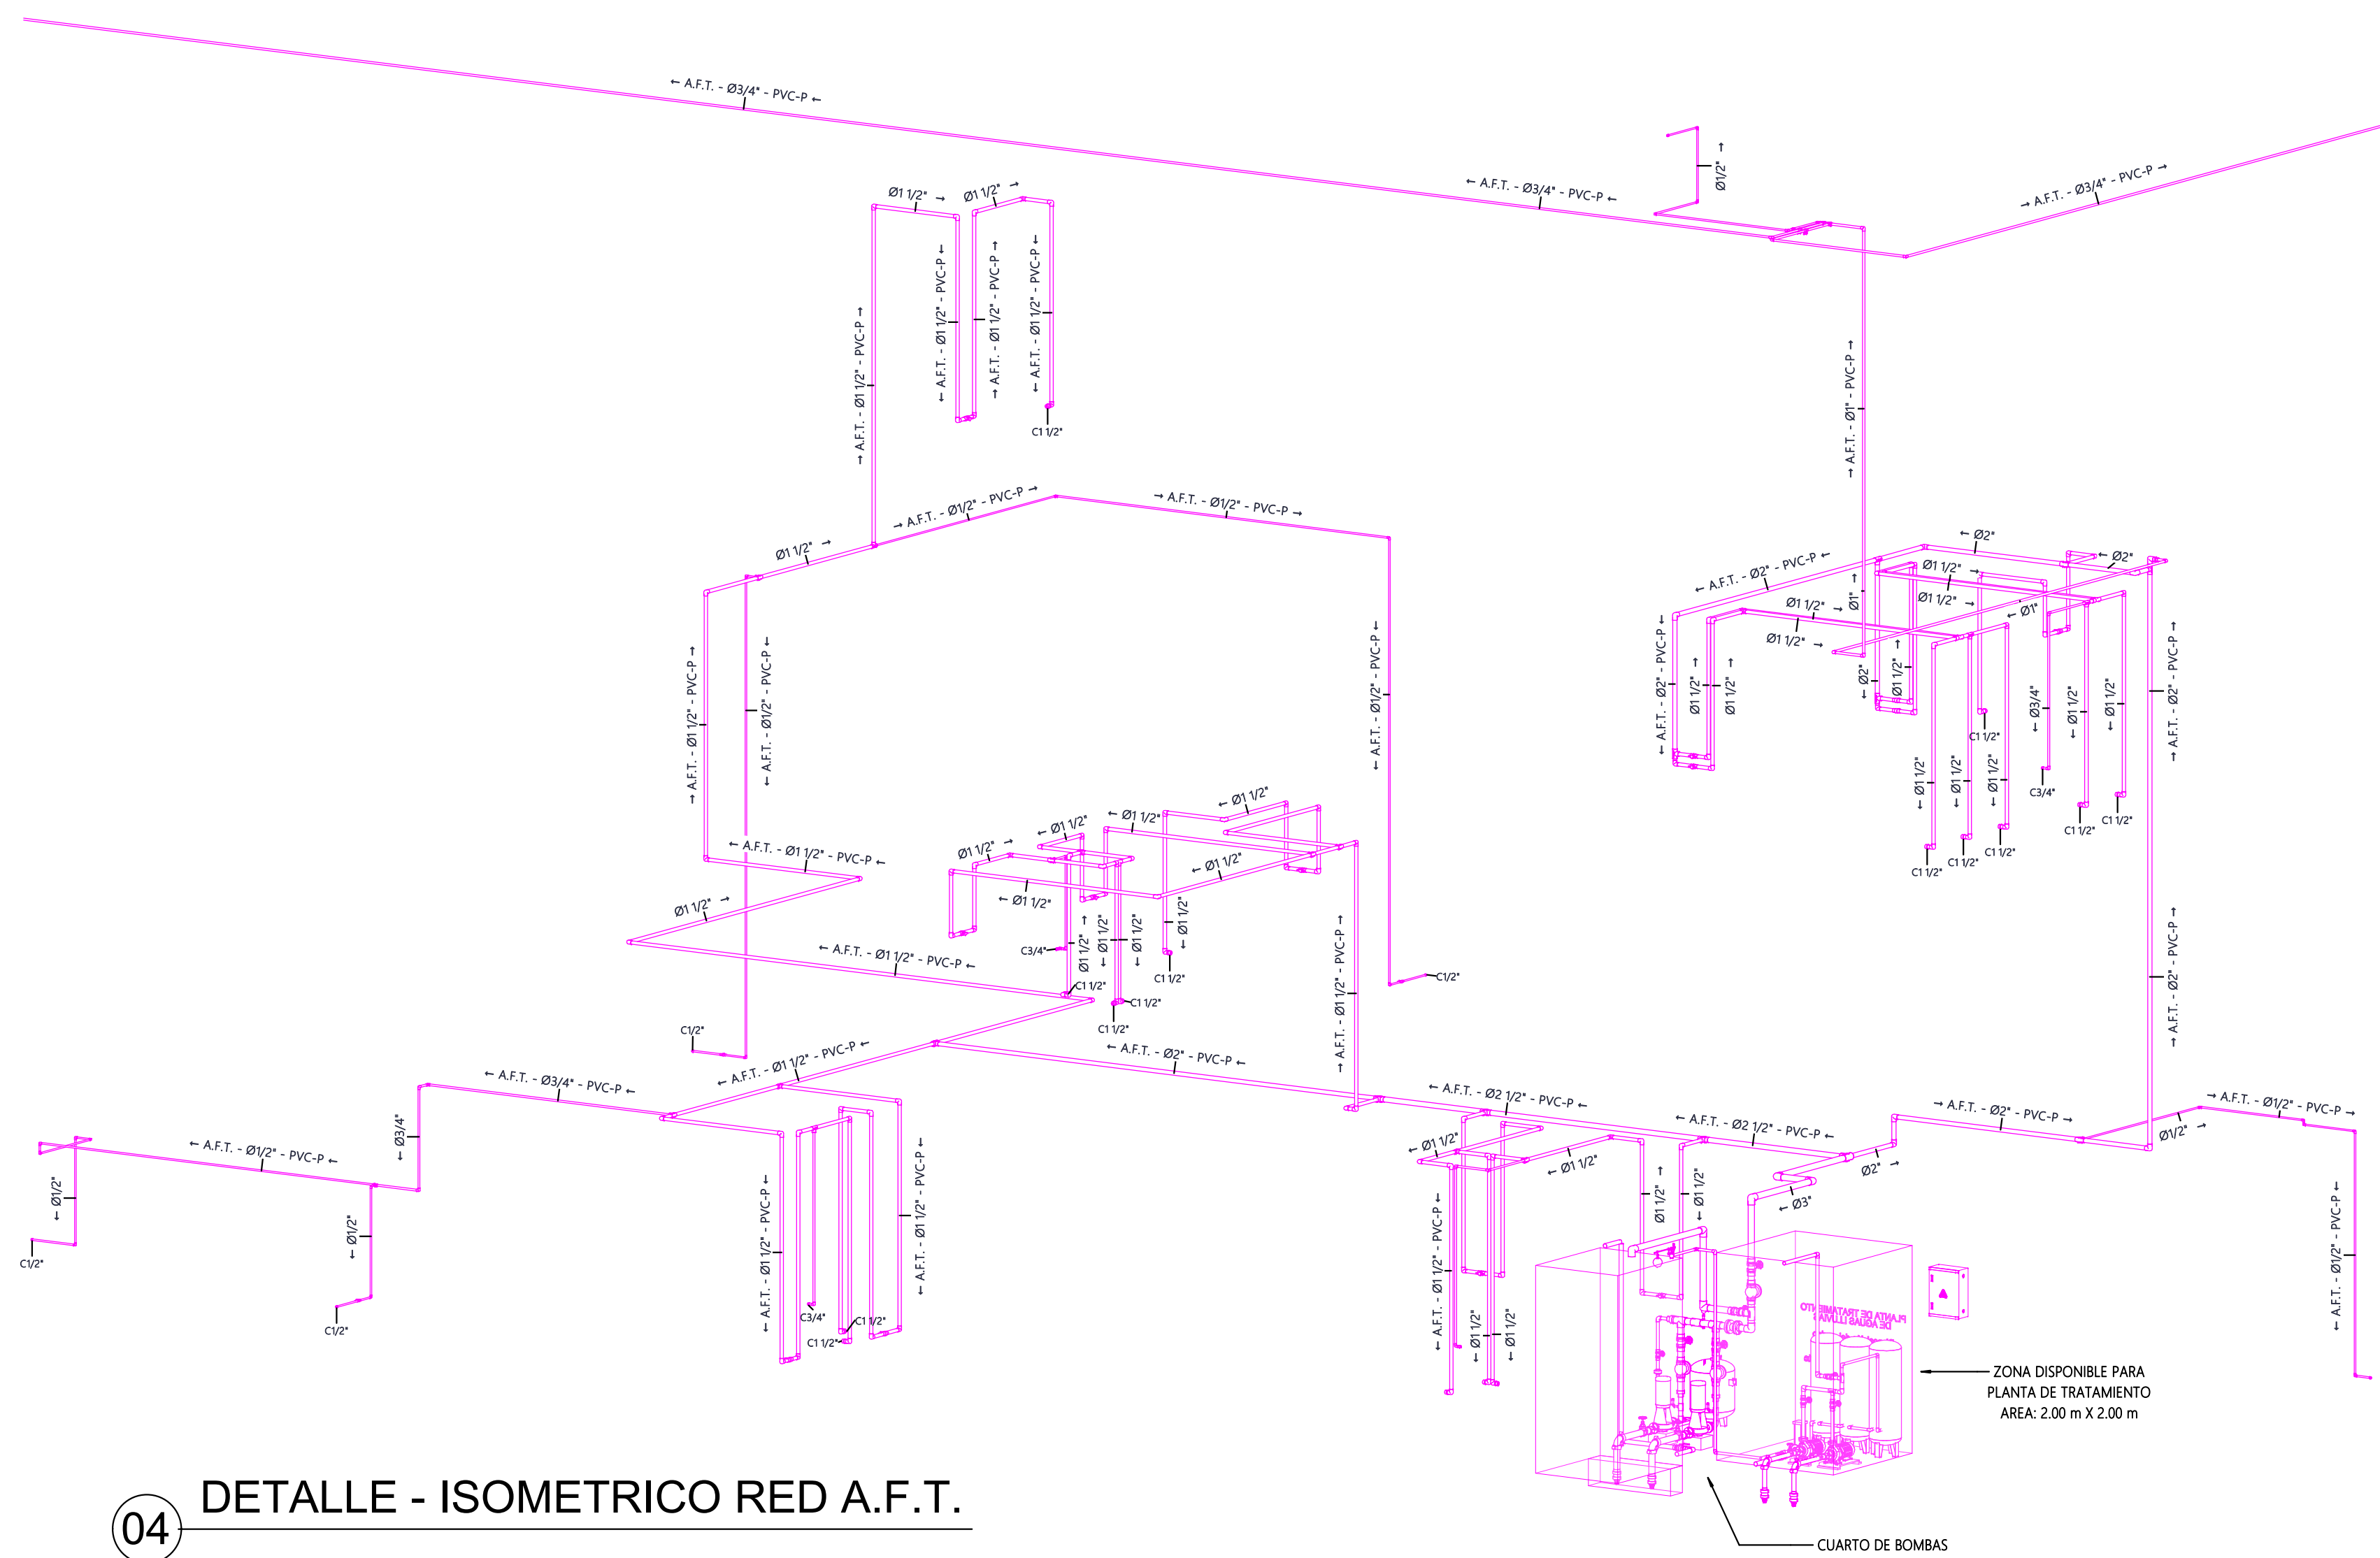

01 DIAGRAMA VERTICAL RED A.F.

1:75

02 DETALLE - ISOMETRICO RED A.F.

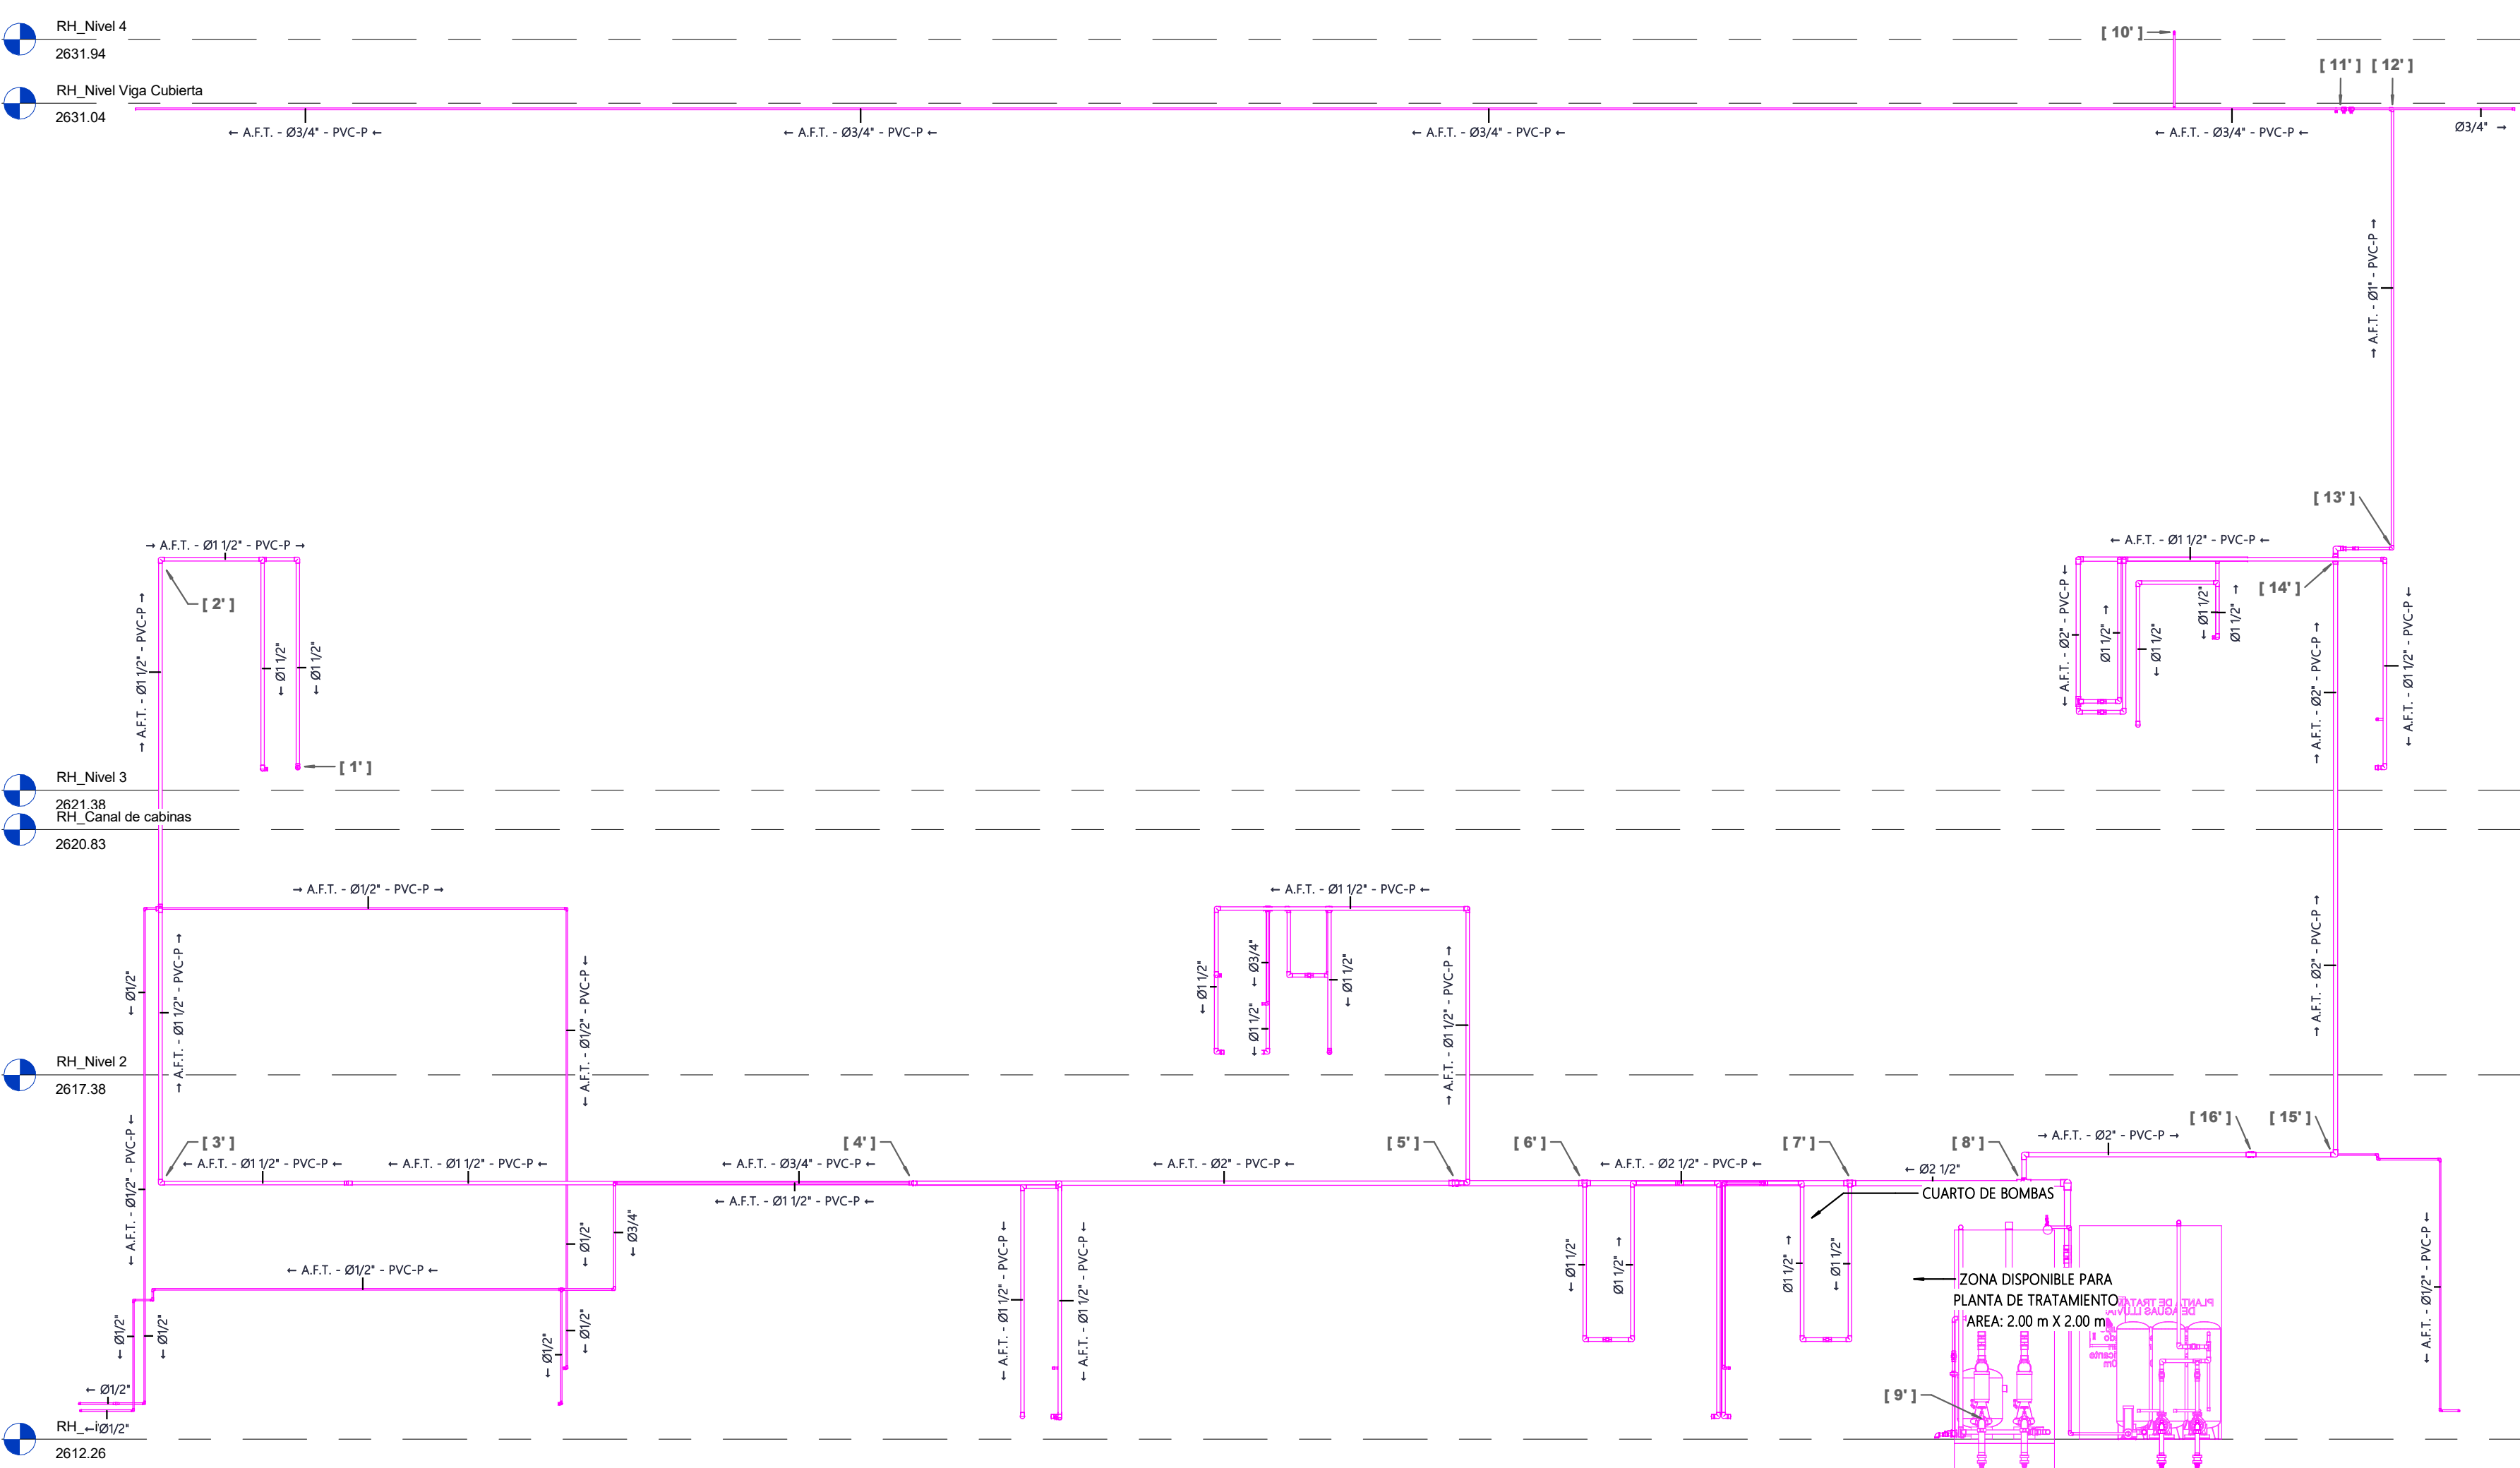

03 DIAGRAMA VERTICAL RED A.F.T.

1:75

04 DETALLE - ISOMETRICO RED A.F.T.

	CONSULTOR: CONSORCIO SC 	DIRECTOR CONSULTORIA: ING. MARIO ERNESTO VACCA GAMEZ Mot: 25202-129453-CND ESPECIALISTA: ING. JAVIER TORRES Mot.: 25202-131300 CND	INTERVENTORIA: Ardanuy 	DIRECTOR DE INTERVENTORIA: ING. OSCAR ANDRES RICO GÓMEZ Mot: 01193-0224 ESPECIALISTA INTERVENTORIA: ING. JHON FREDY AGUILAR ARIZA Mot: 25202-293418-CND	SUPERVISOR IDU: MARÍA CONSTANZA GARCÍA ALCÁSTRO DIRECCIÓN TÉCNICA DE PROYECTOS	MODIFICACIONES	FECHA:	PROYECTO:	CONTIENE:	REFERENCIA:	PLANCHA No.
						I Primera emisión II Actualización de planos y respuesta a interventoria. III Actualización de planos y respuesta a interventoria. IV Actualización de planos y respuesta a interventoria. V Actualización de planos y respuesta a interventoria. VI VII VIII	11.11.2021 16.02.2022 15.03.2022 11.04.2022 04.05.2022	"ACTUALIZACIÓN, AJUSTES Y COMPLEMENTACIÓN DE LA FACTIBILIDAD Y ESTUDIOS Y DISEÑOS DEL CABLE AEREO EN SAN CRISTOBAL, BOGOTÁ D.C."	ESTACIÓN 1 – 20 DE JULIO – ESQUEMAS VERTICALES RED DE SUMINISTRO	ARCHIVO CAD: DIRHIP 05 ARCHIVO LAYOUT: DIRHIP 05 FECHA DISEÑO: ABRIL 2022 FECHA DE ELABORACIÓN PLANO: NOVIEMBRE DE 2021	DIRHIP 05 DE 38 CONSECUTIVO: