



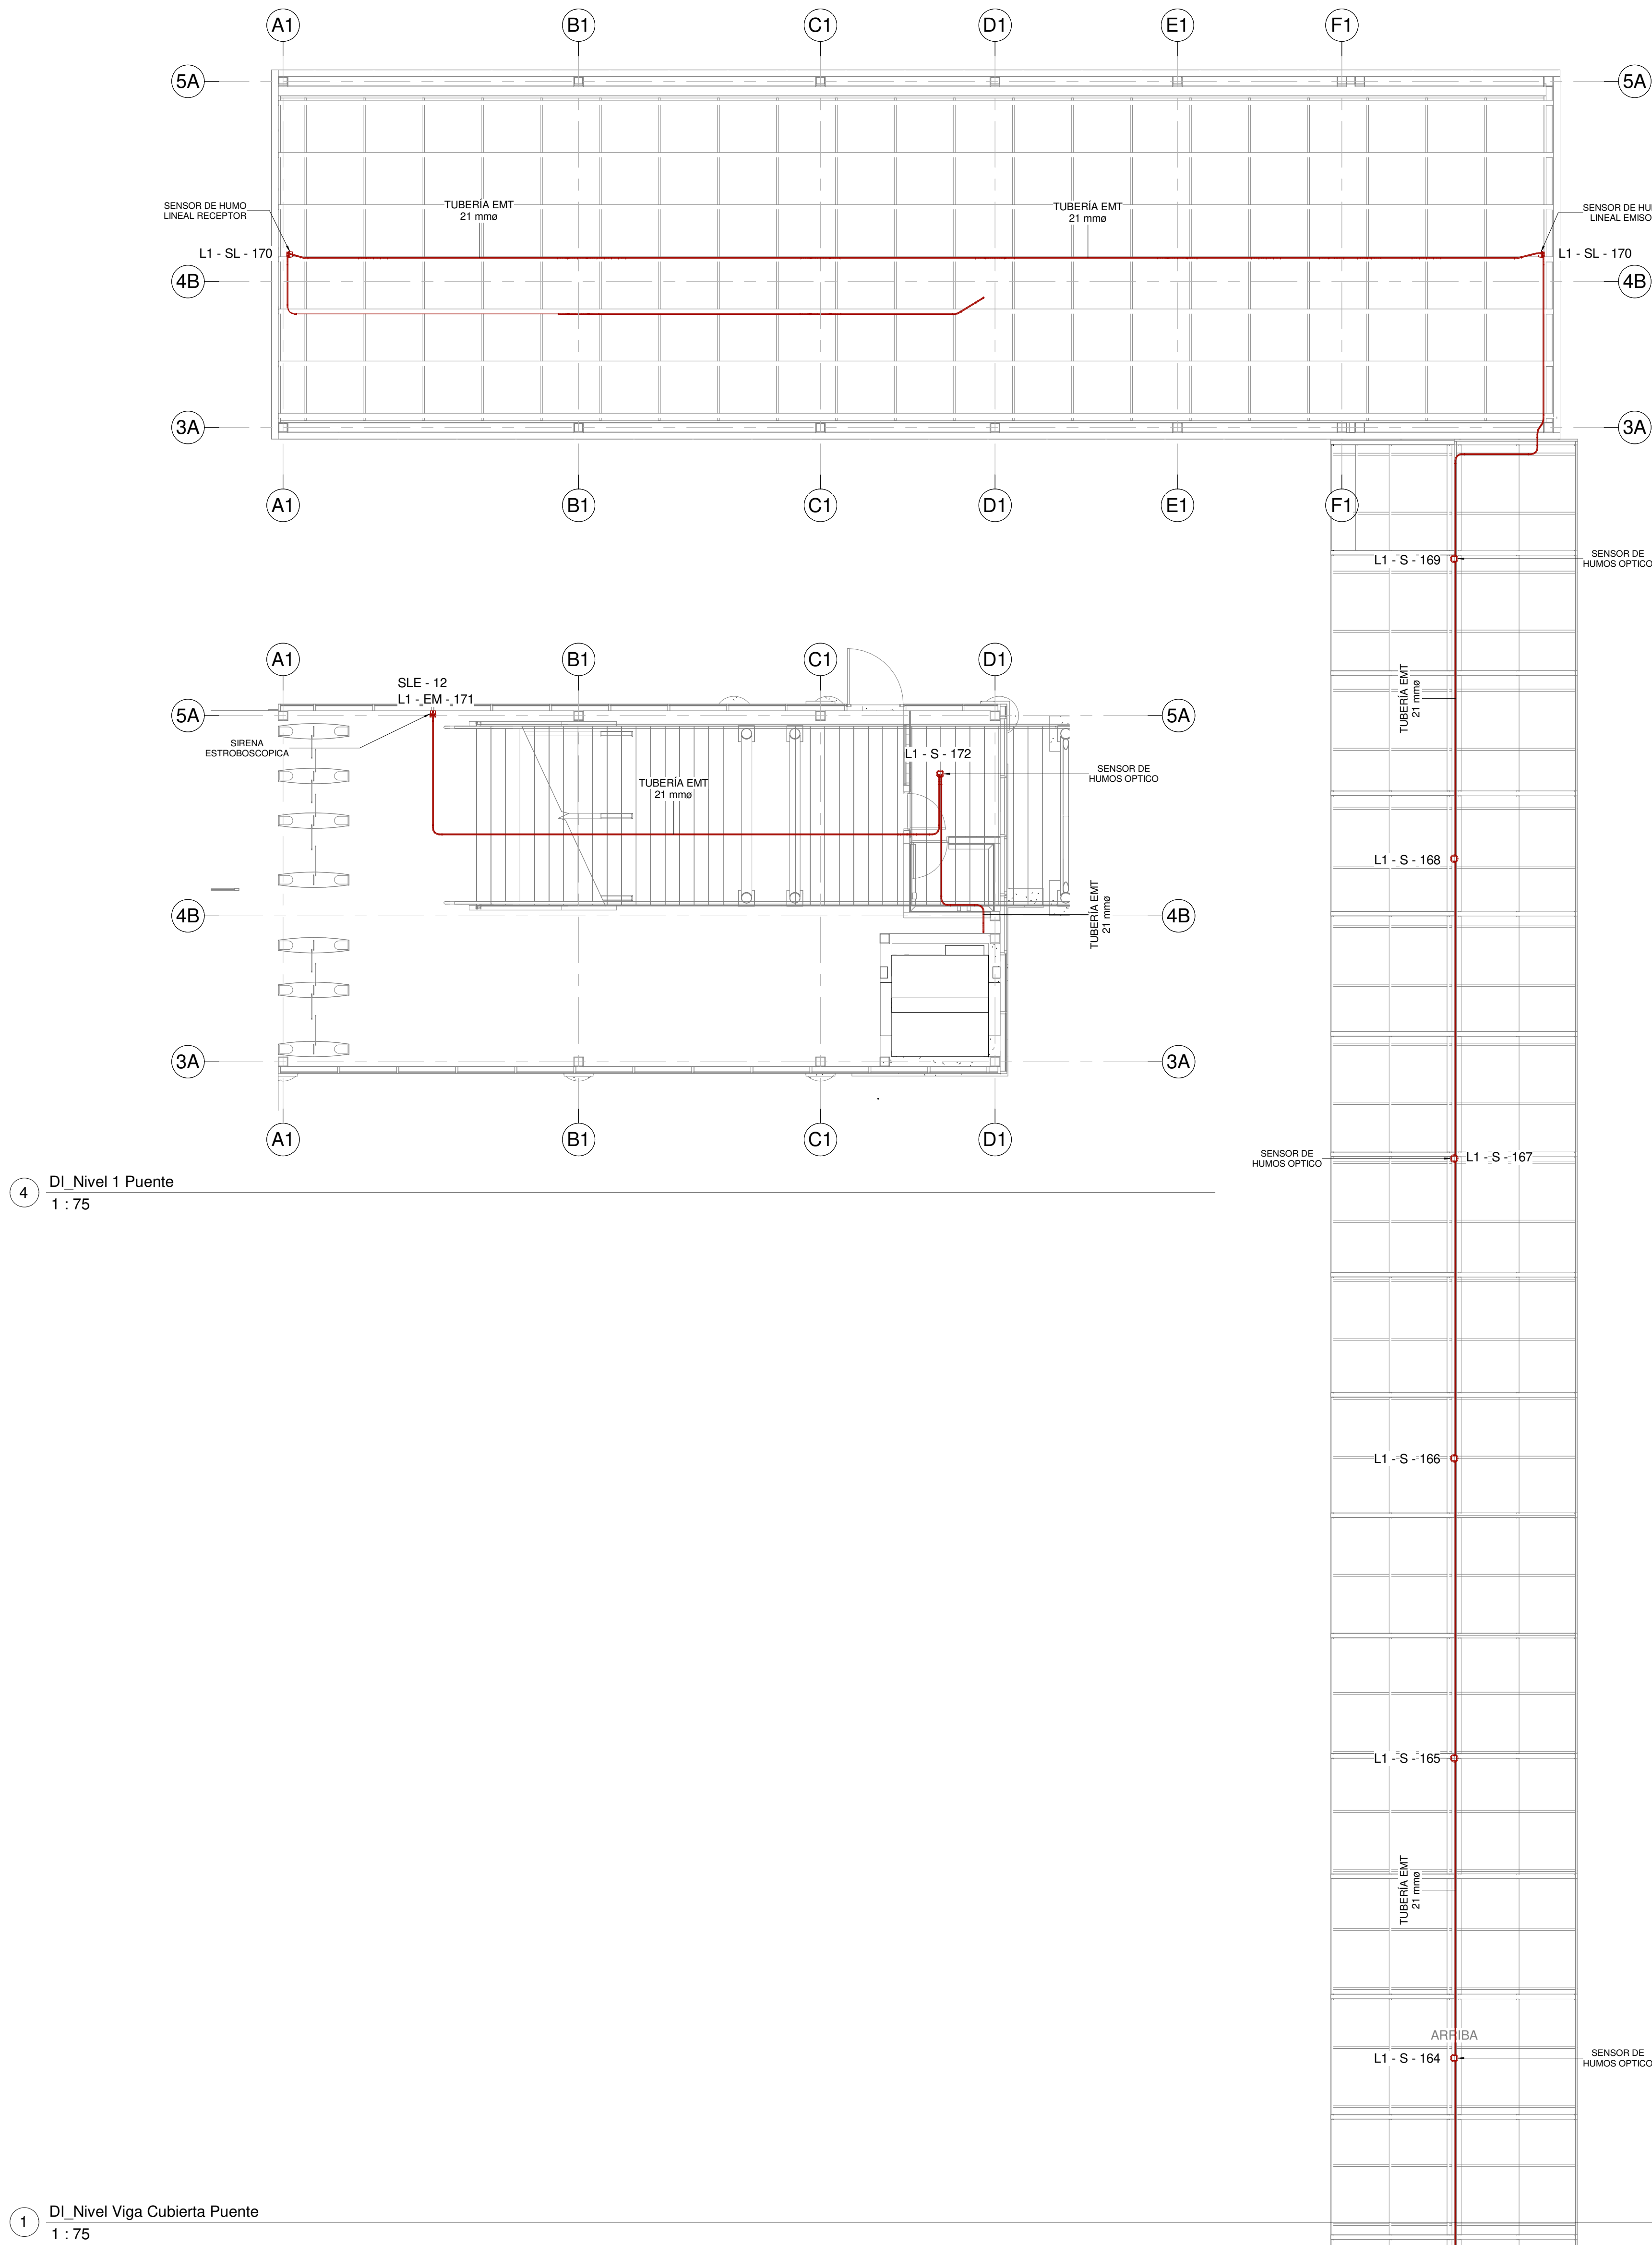

4 DI. Nivel 1 Puente
1 : 75

1 DI. Nivel Viga Cubierta Puente
1 : 75

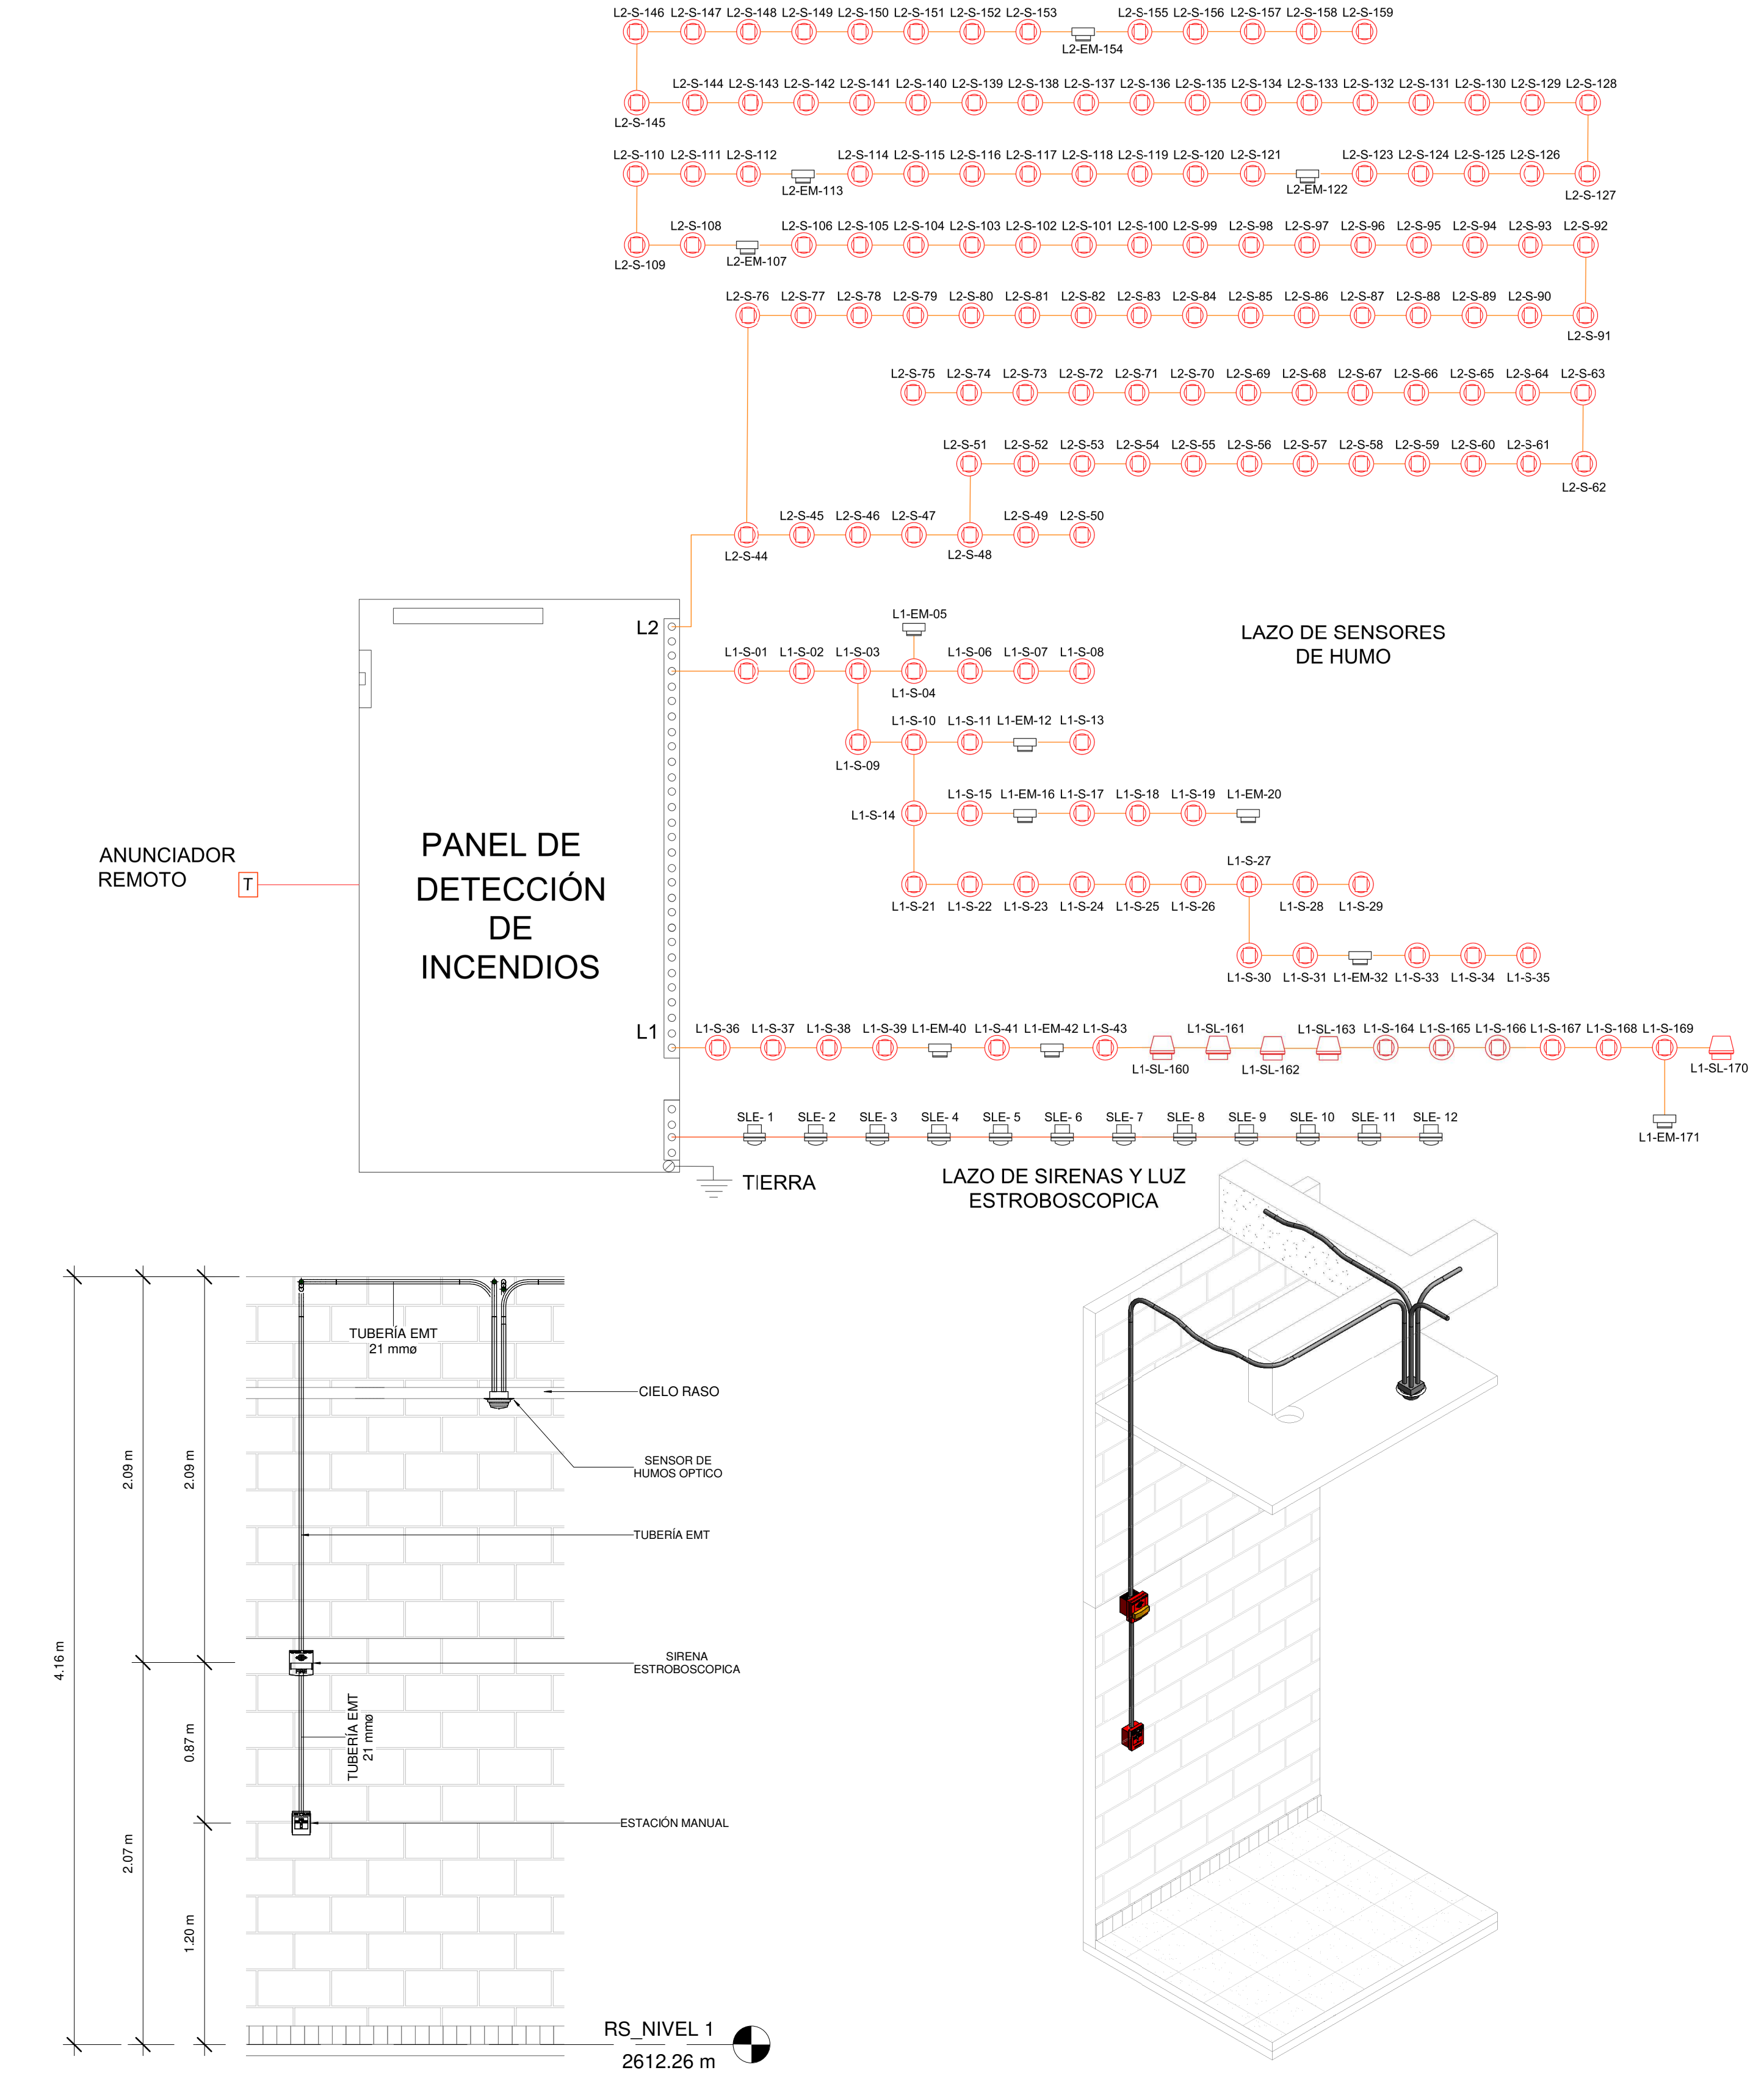

2 DETALLE 8 - Dependiente 2
1 : 25

3 DETALLE 3D SISTEMA DETECCIÓN DE INCENDIO 5

ESTACIÓN 1 - 20 DE JULIO - NIVEL VIGA CUBIERTA PUENTE - TABLA DE CANTIDADES DETECCIÓN DE INCENDIOS	
TIPO DE DISPOSITIVO DE DETECCIÓN DE INCENDIOS	Recuento
SENSOR DE HUMO LINEAL EMISOR	1
SENSOR DE HUMO LINEAL RECEPTOR	1
SENSOR DE HUMOS OPTICO	6
Total general	8

ESTACIÓN 1 - 20 DE JULIO - NIVEL 1 PUENTE - TABLA DE CANTIDADES DETECCIÓN DE INCENDIOS	
TIPO DE DISPOSITIVO DE DETECCIÓN DE INCENDIOS	Recuento
ESTACIÓN MANUAL	1
SENSOR DE HUMOS OPTICO	1
SIRENA ESTROBOSCÓPICA	1
Total general	3

CONVENCIONES	
ELEMENTO	A INSTALAR
	TUBERÍA ASCENDENTE
	TUBERÍA DESCENDENTE
	CABLE FPLP CALIBRE 2X16 AWG PARA SIRENAS Y 2X16 AWG PARA SENSORES
	TUBERÍA EMT 21mm
	SENSOR DE HUMOS ÓPTICO Y ÓPTICO Y TÉRMICO
	SIRENA DE LUZ ESTROBOSCÓPICA DE PARED
	ESTACIÓN MANUAL
	SENSOR DE HUMOS LINEAL
	PANEL DE DETECCIÓN DE INCENDIOS
	ANUNCIADOR REMOTO
	S - 01
	SLE - 01
	EM - 01

DISEÑO	
REFERENCIA:	PLANCHA No.
ARCHIVO CAD:	DIRSDR 106
ARCHIVO LAYOUT:	DE
FECHA DE TERMINACIÓN DE OBRA:	24
ENERO DE 2022	CONSECUTIVO:
FECHA DE ELABORACIÓN PLANO:	NOVIEMBRE DE 2021