


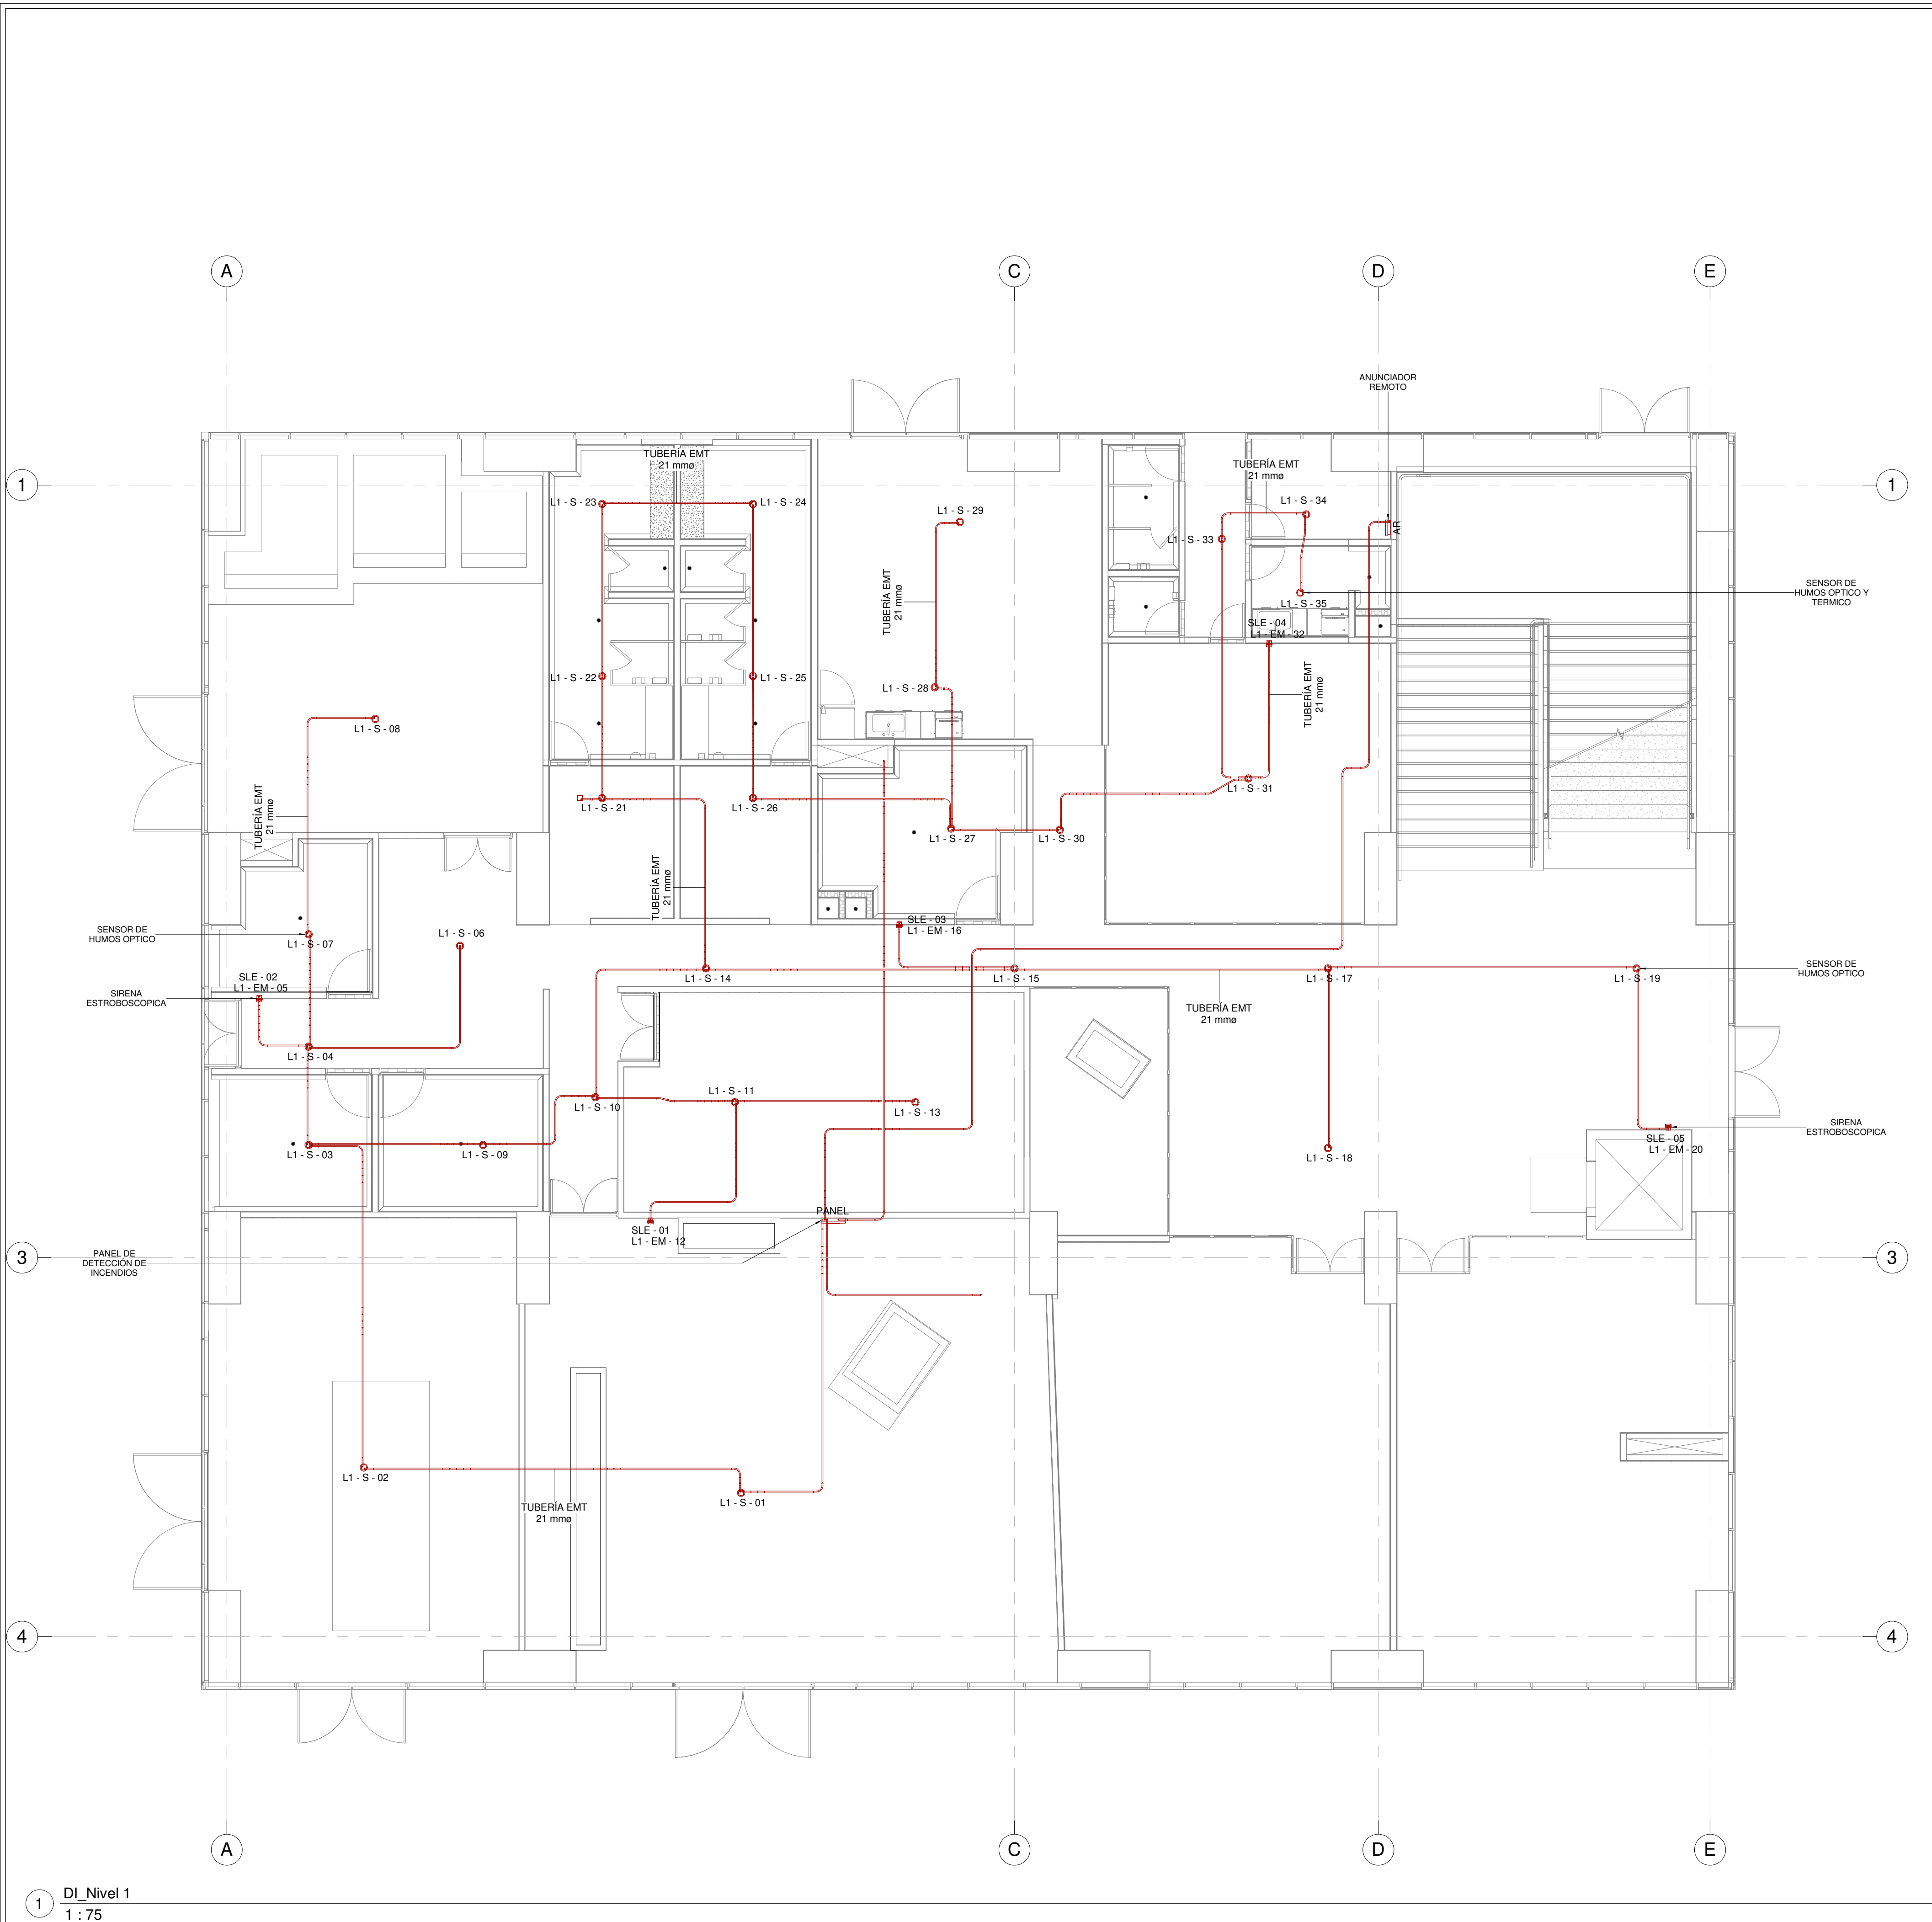


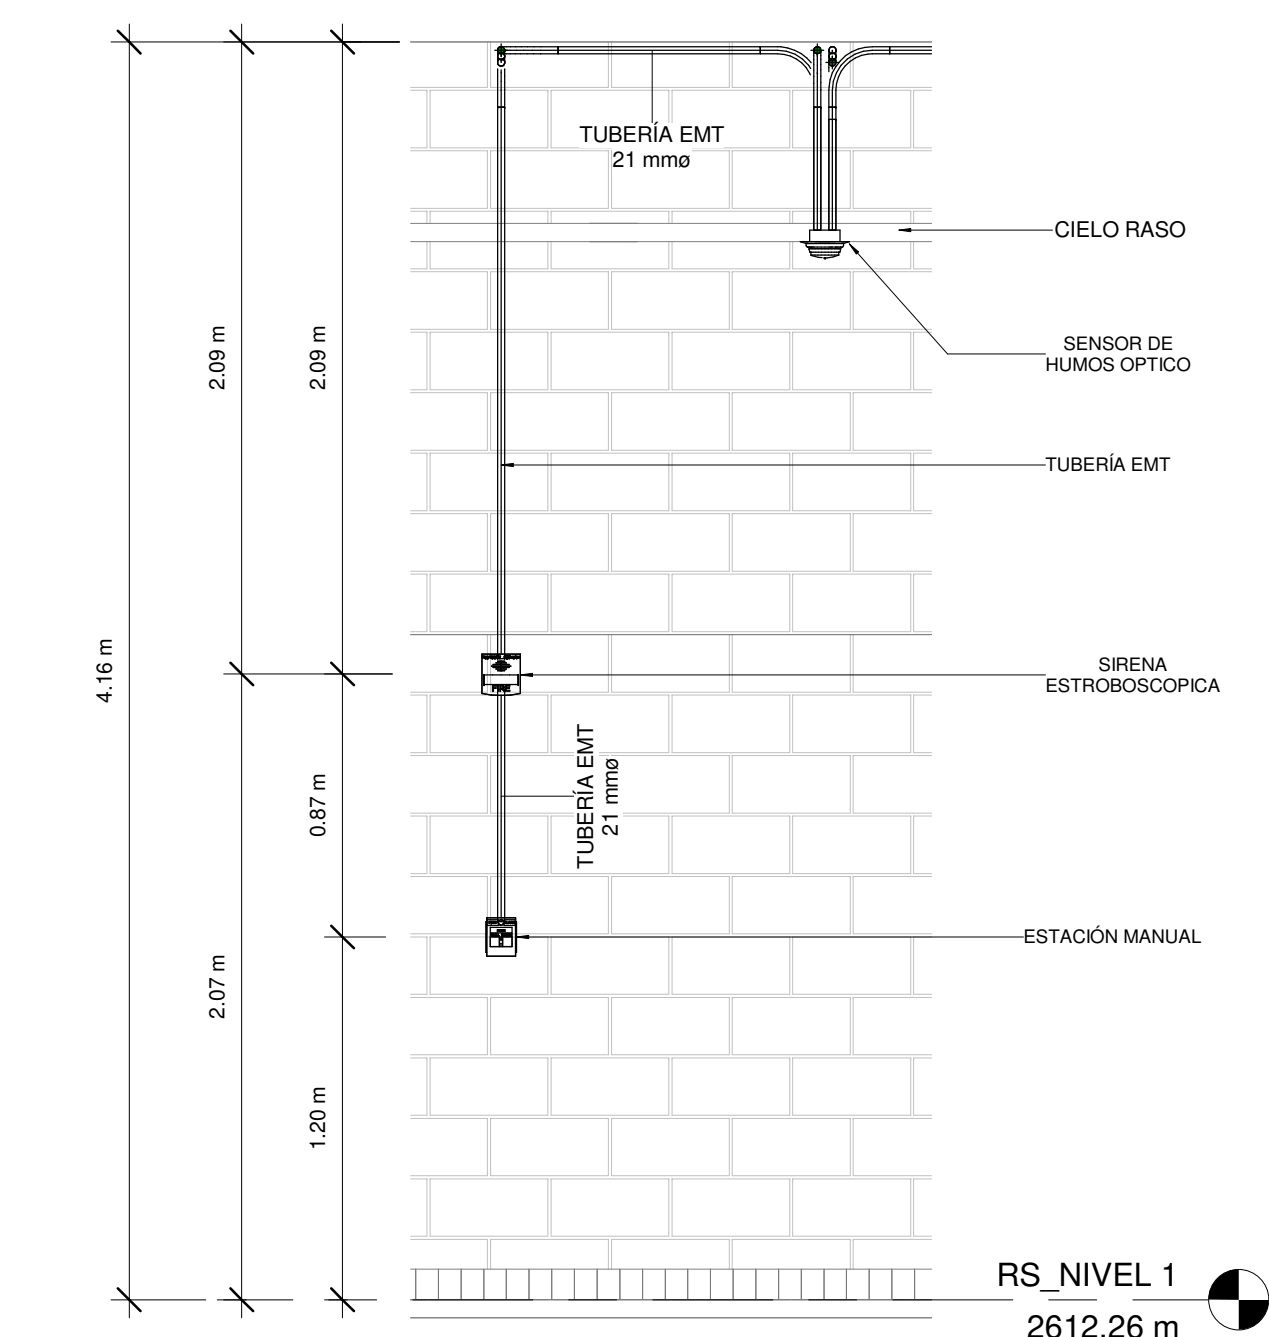

1 DI_Nivel 1
1 : 75

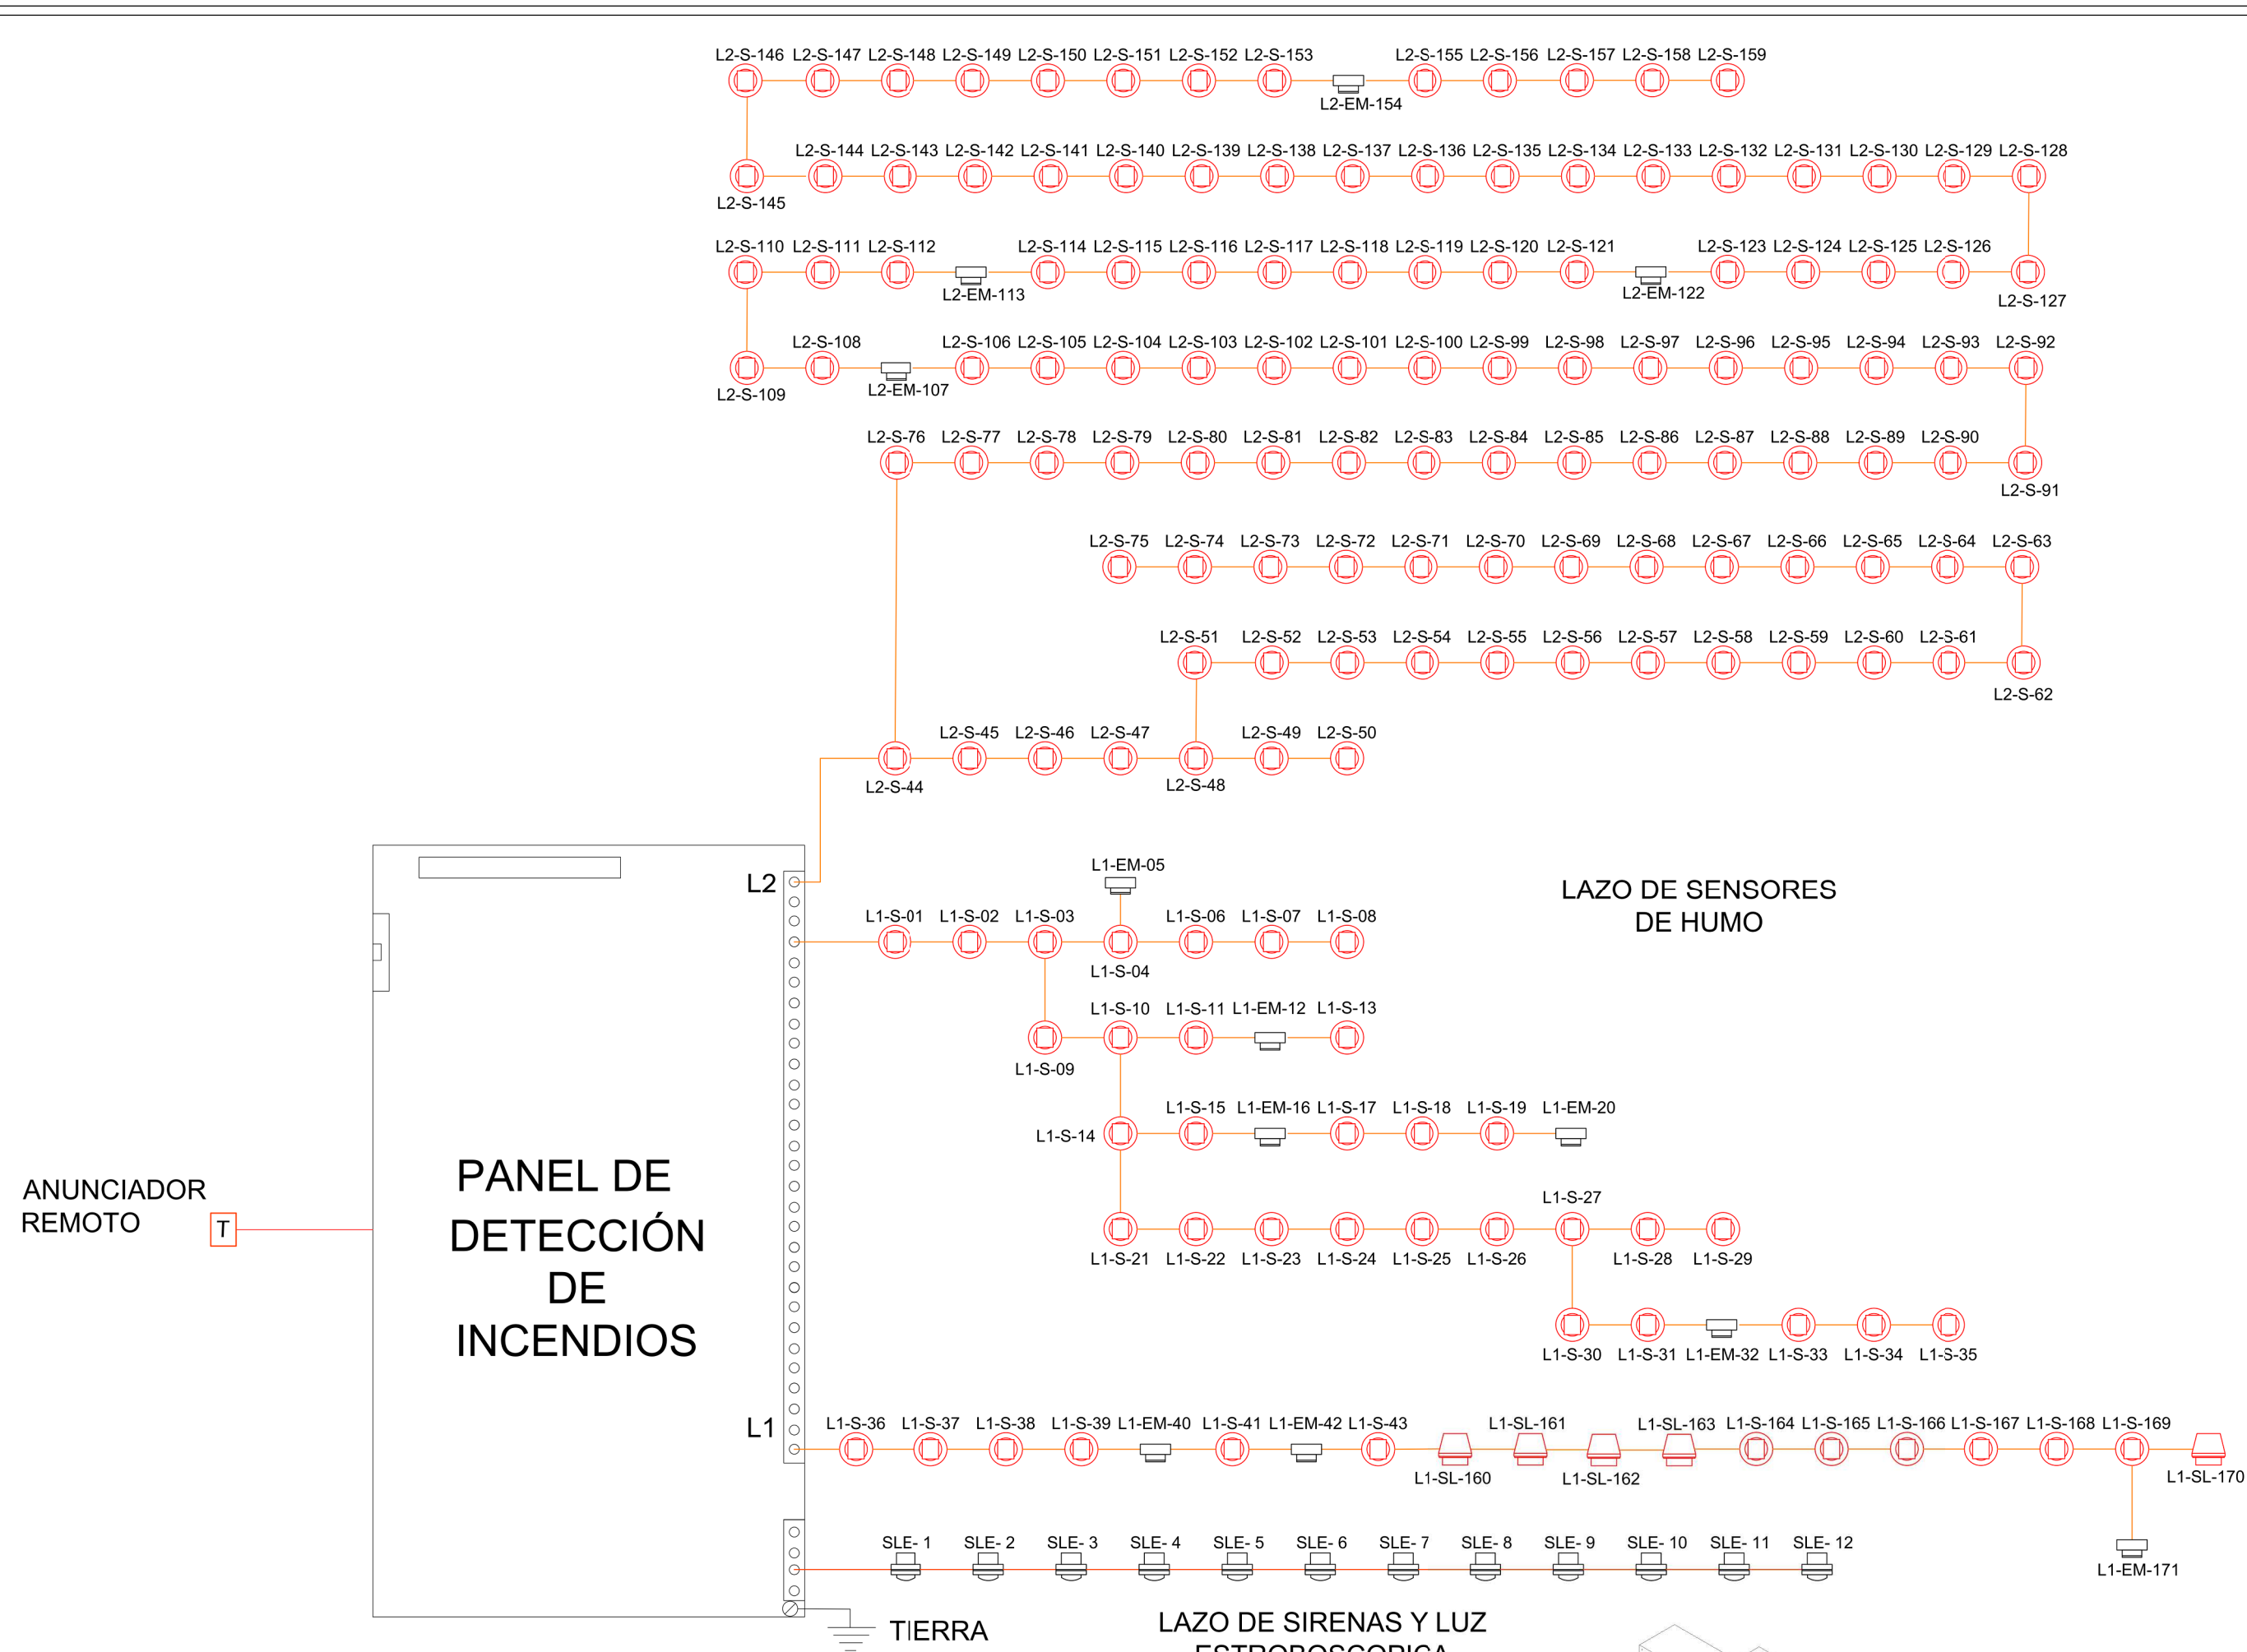

3 DETALLE 8
1 : 25

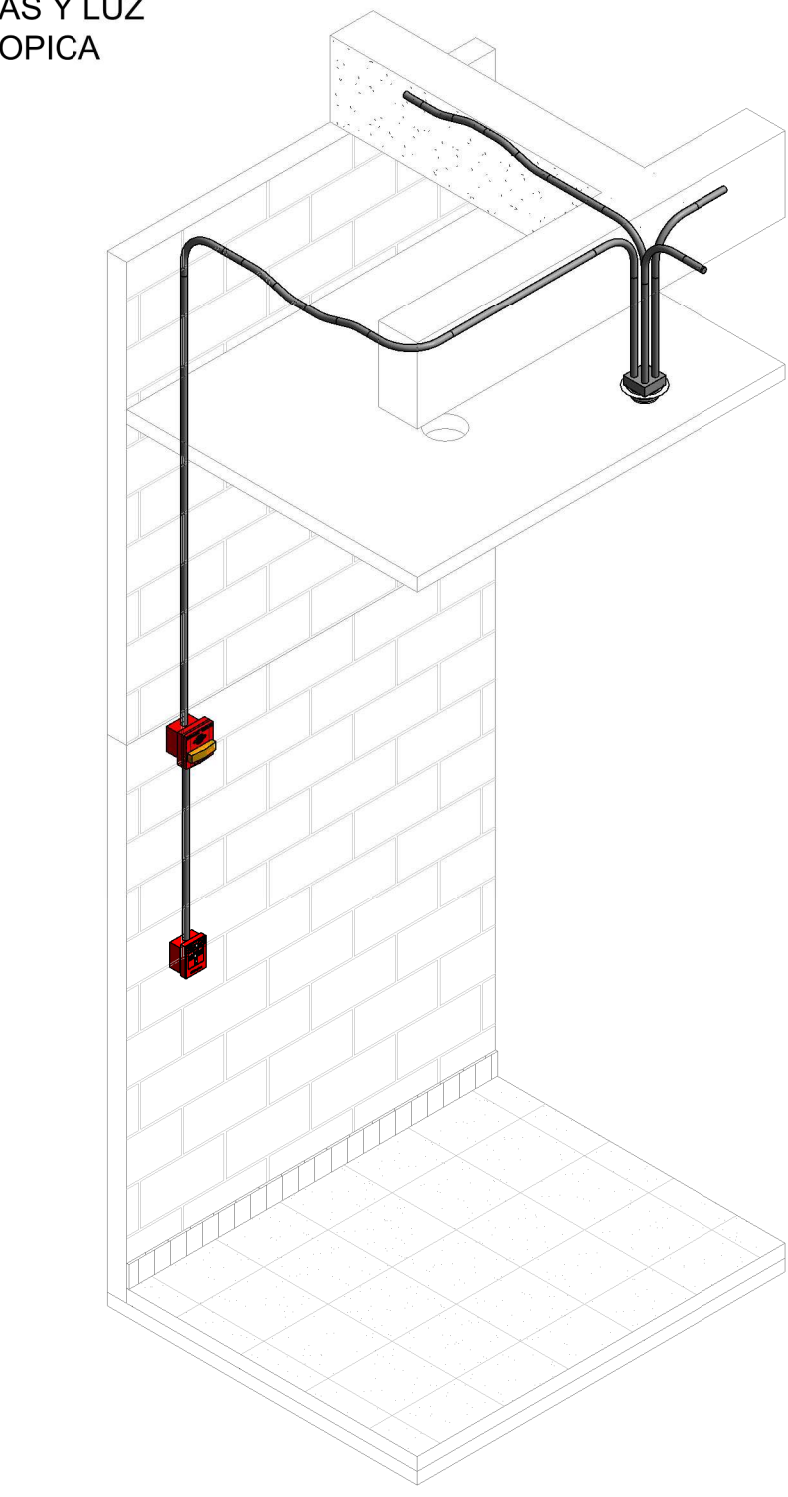

2 DETALLE 3D SISTEMA DETECCIÓN DE INCENDIO

ESTACIÓN 1 - 20 DE JULIO - NIVEL 1 - TABLA DE CANTIDADES DETECCIÓN DE INCENDIOS	
TIPO DE DISPOSITIVO DE DETECCIÓN DE INCENDIOS	Recuento
ANUNCIADOR REMOTO	1
MODULO AISLADOR	1
ESTACIÓN MANUAL	5
SENSOR DE HUMOS OPTICO	28
SENSOR DE HUMOS OPTICO Y TERMICO	2
SIRENA ESTROBOSCÓPICA	5
Total general	42

CONVENCIONES	
ELEMENTO	A INSTALAR
	TUBERÍA ASCENDENTE
	TUBERÍA DESCENDENTE
	CABLE FPLP CALIBRE 2X16 AWG PARA SIRENAS Y 2X16 AWG PARA SENSORES
	TUBERÍA EMT 21mm
	SENSOR DE HUMOS ÓPTICO Y ÓPTICO Y TÉRMICO
	SIRENA DE LUZ ESTROBOSCÓPICA DE PARED
	ESTACIÓN MANUAL
	SENSOR DE HUMOS LINEAL
	PANEL DE DETECCIÓN DE INCENDIOS
	ANUNCIADOR REMOTO
S - 01	SENSOR DE HUMO - CODIGO
SLE - 01	SIRENA DE LUZ ESTROBOSCÓPICA - CODIGO
EM - 01	ESTACIÓN MANUAL - CODIGO

DISEÑO	
REFERENCIA:	PLANCHA No.
ARCHIVO CAD: DIRSDR 10	DIRSDR 92
ARCHIVO LAYOUT: DIRSDR 92	DE
FECHA DE TERMINACIÓN DE OBRA: ENERO DE 2022	24
FECHA DE ELABORACIÓN PLANO: NOVIEMBRE DE 2021	CONSECUTIVO: