


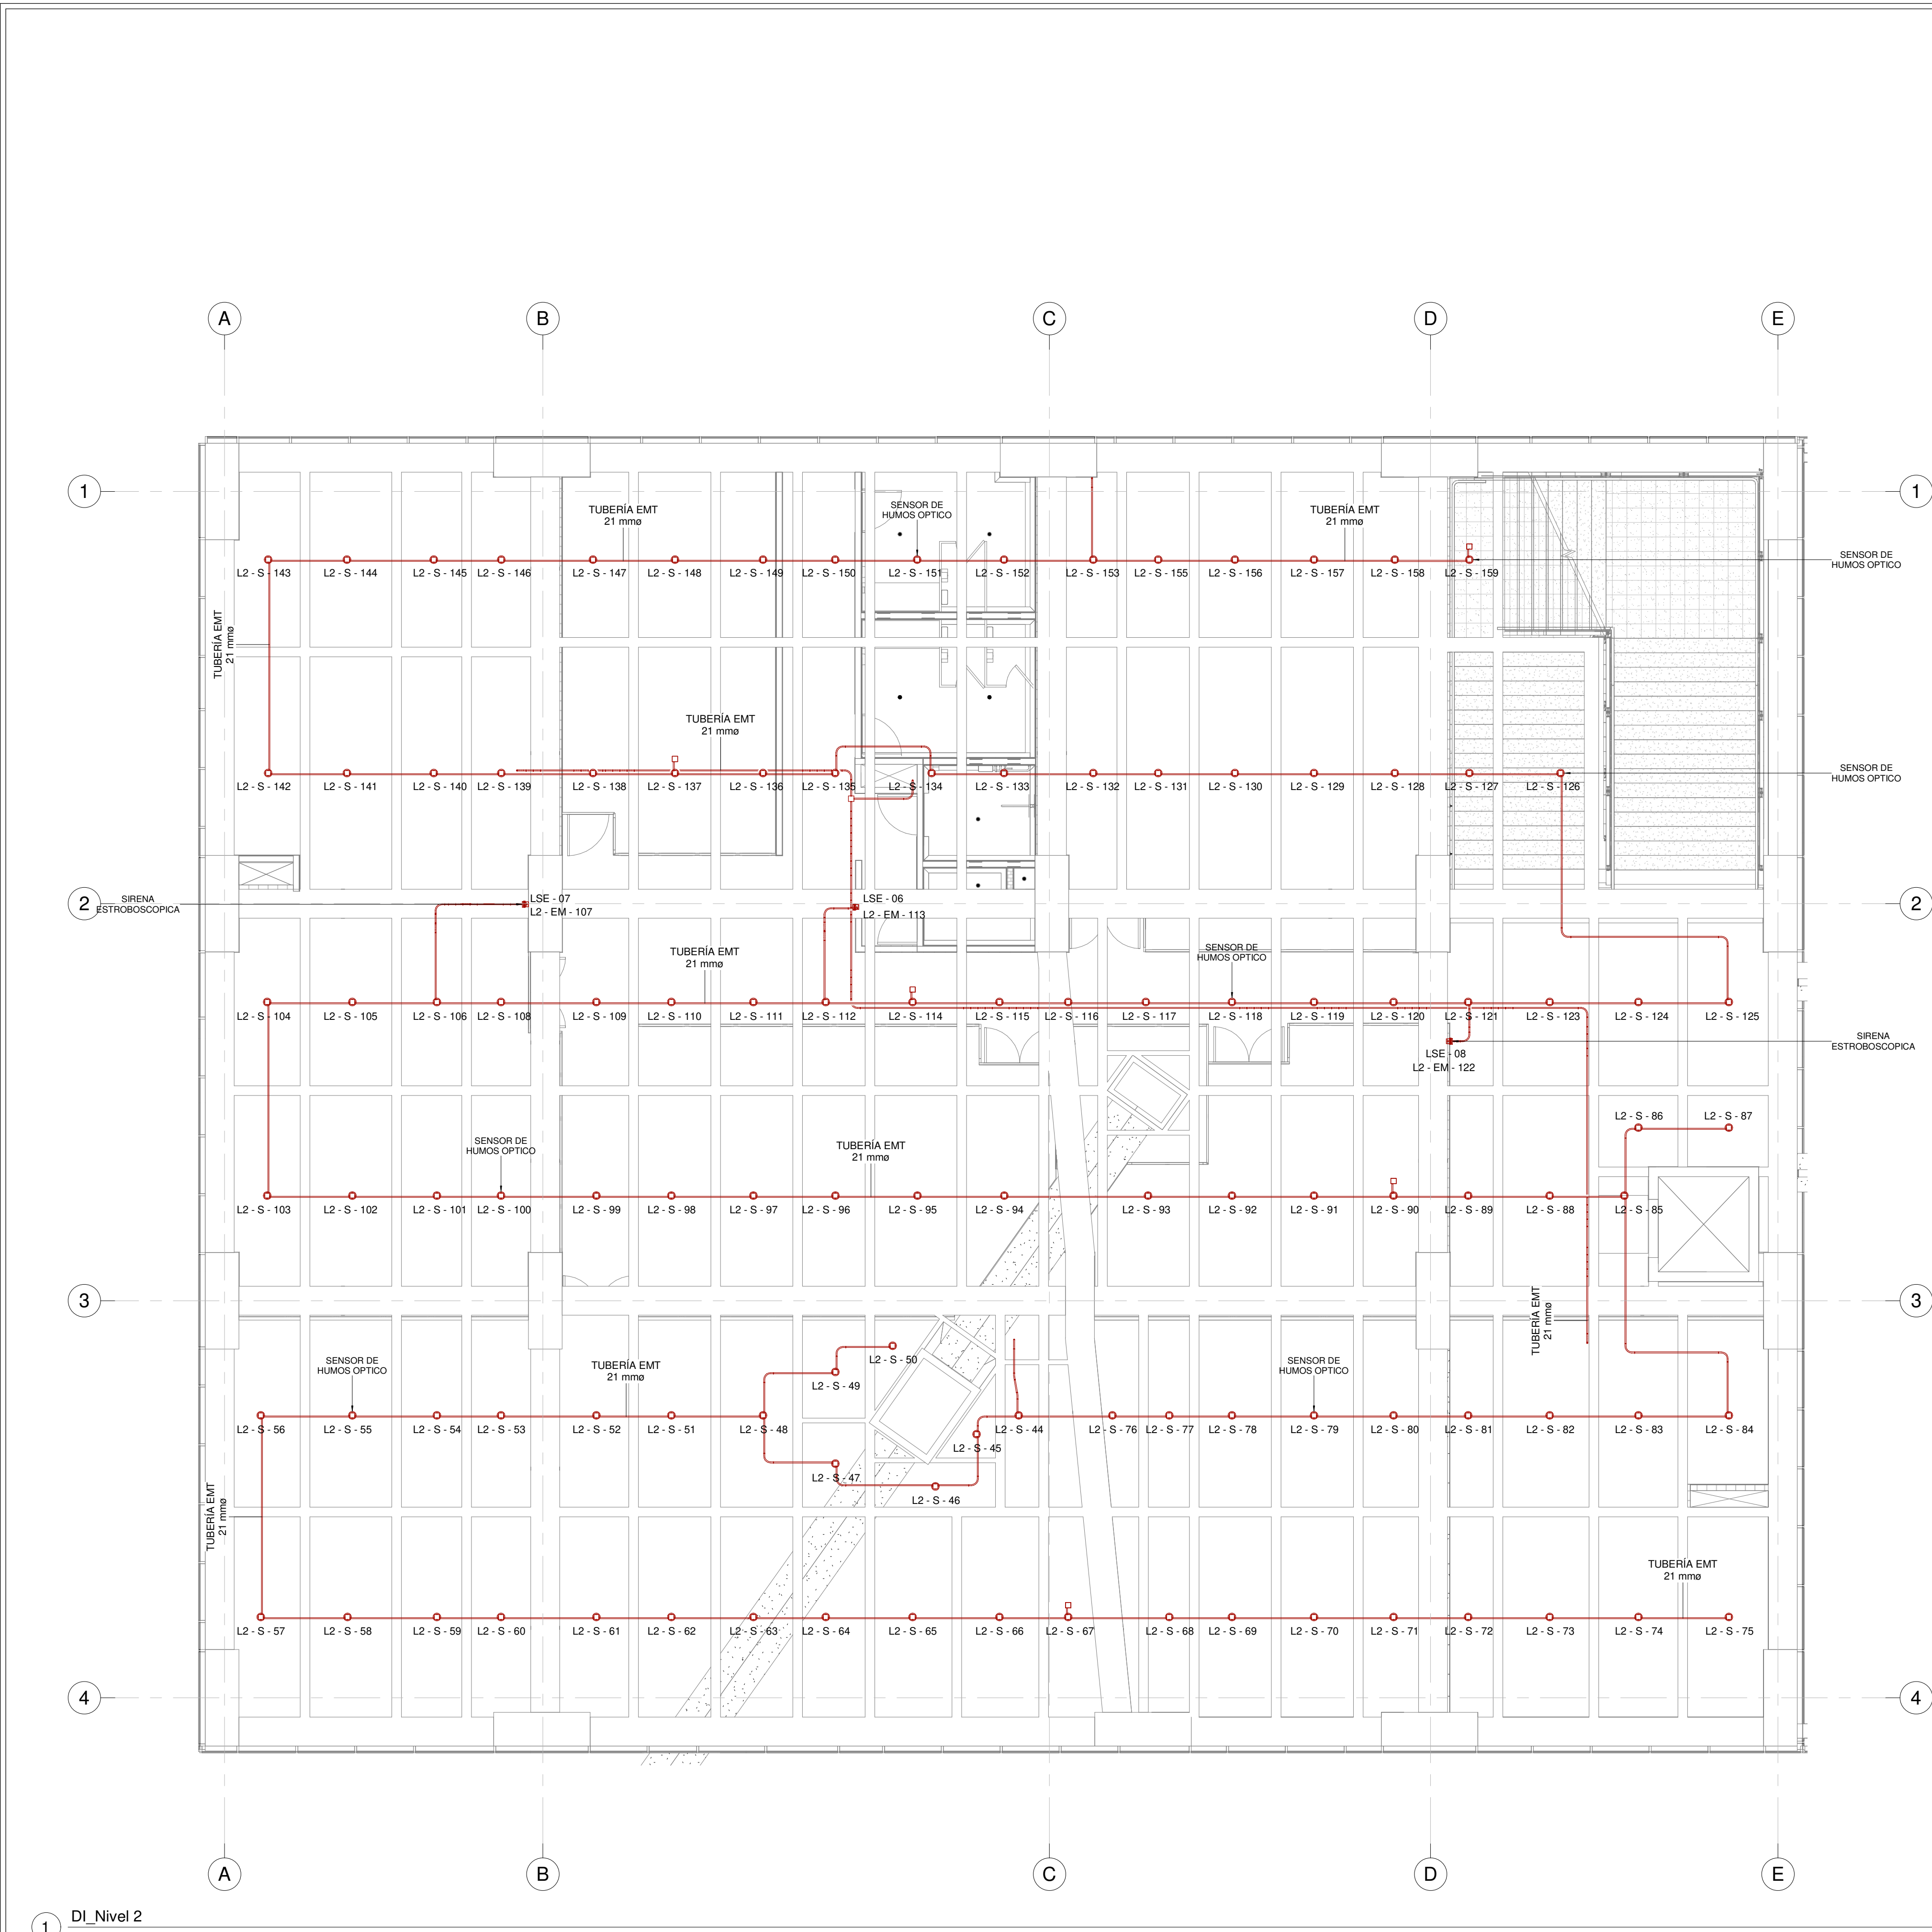


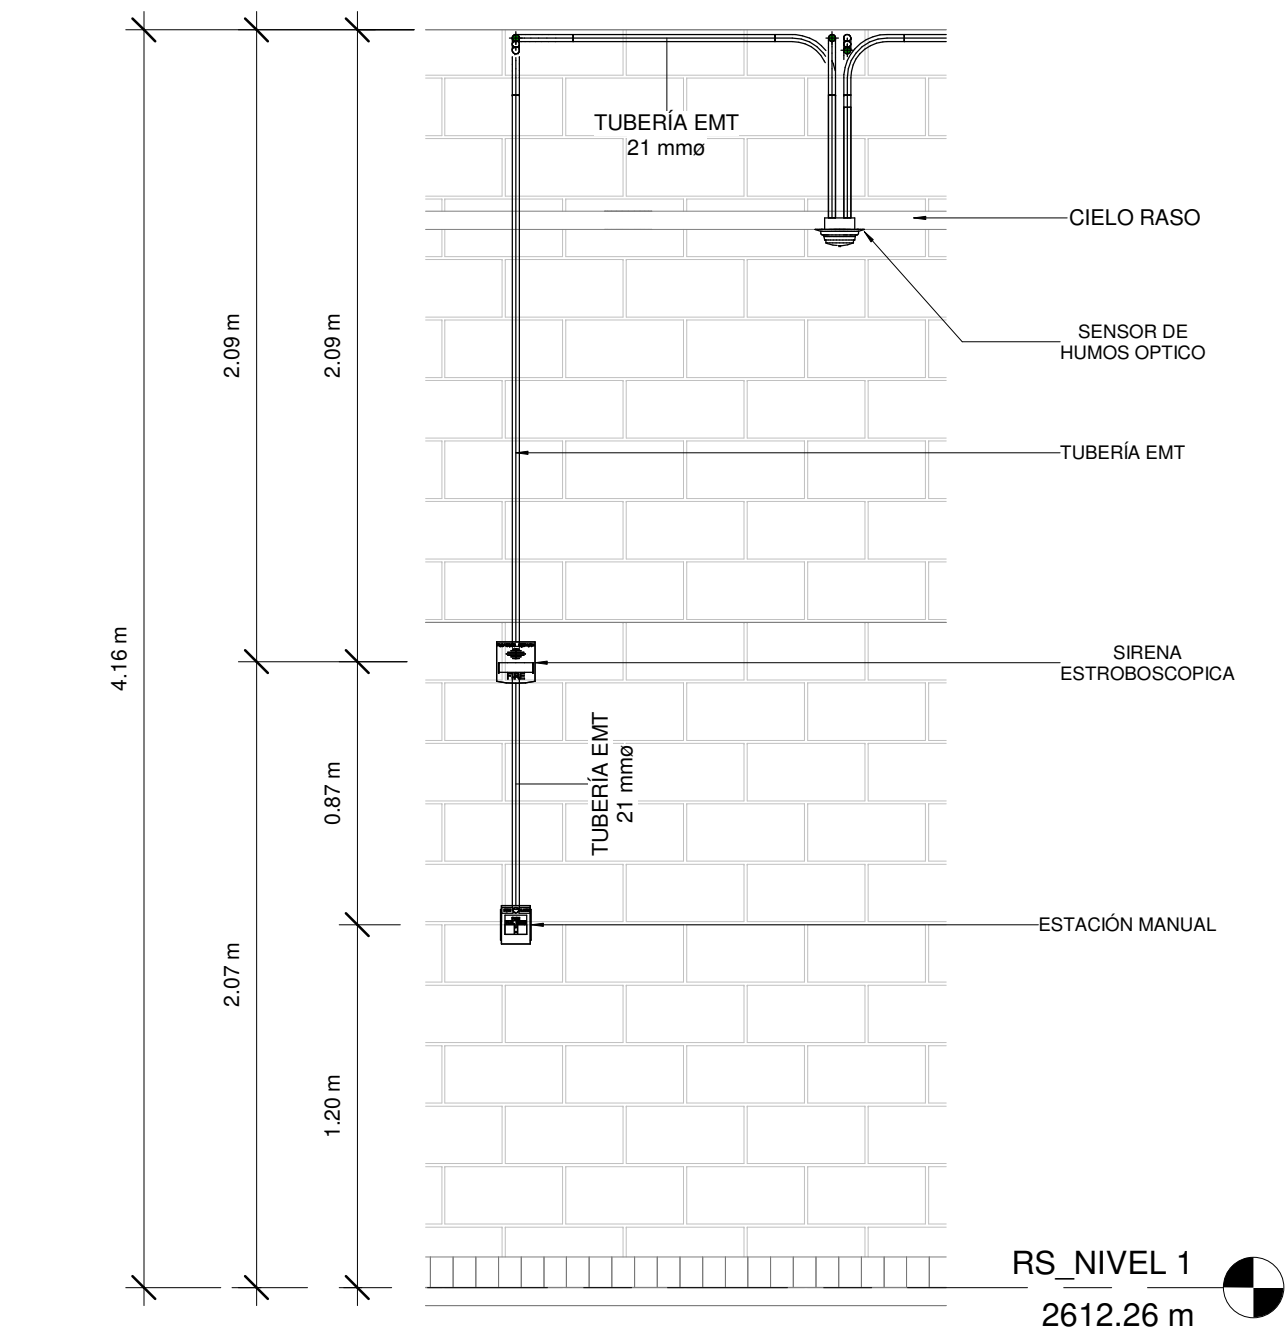

1 DL_Nivel 2
1 : 75

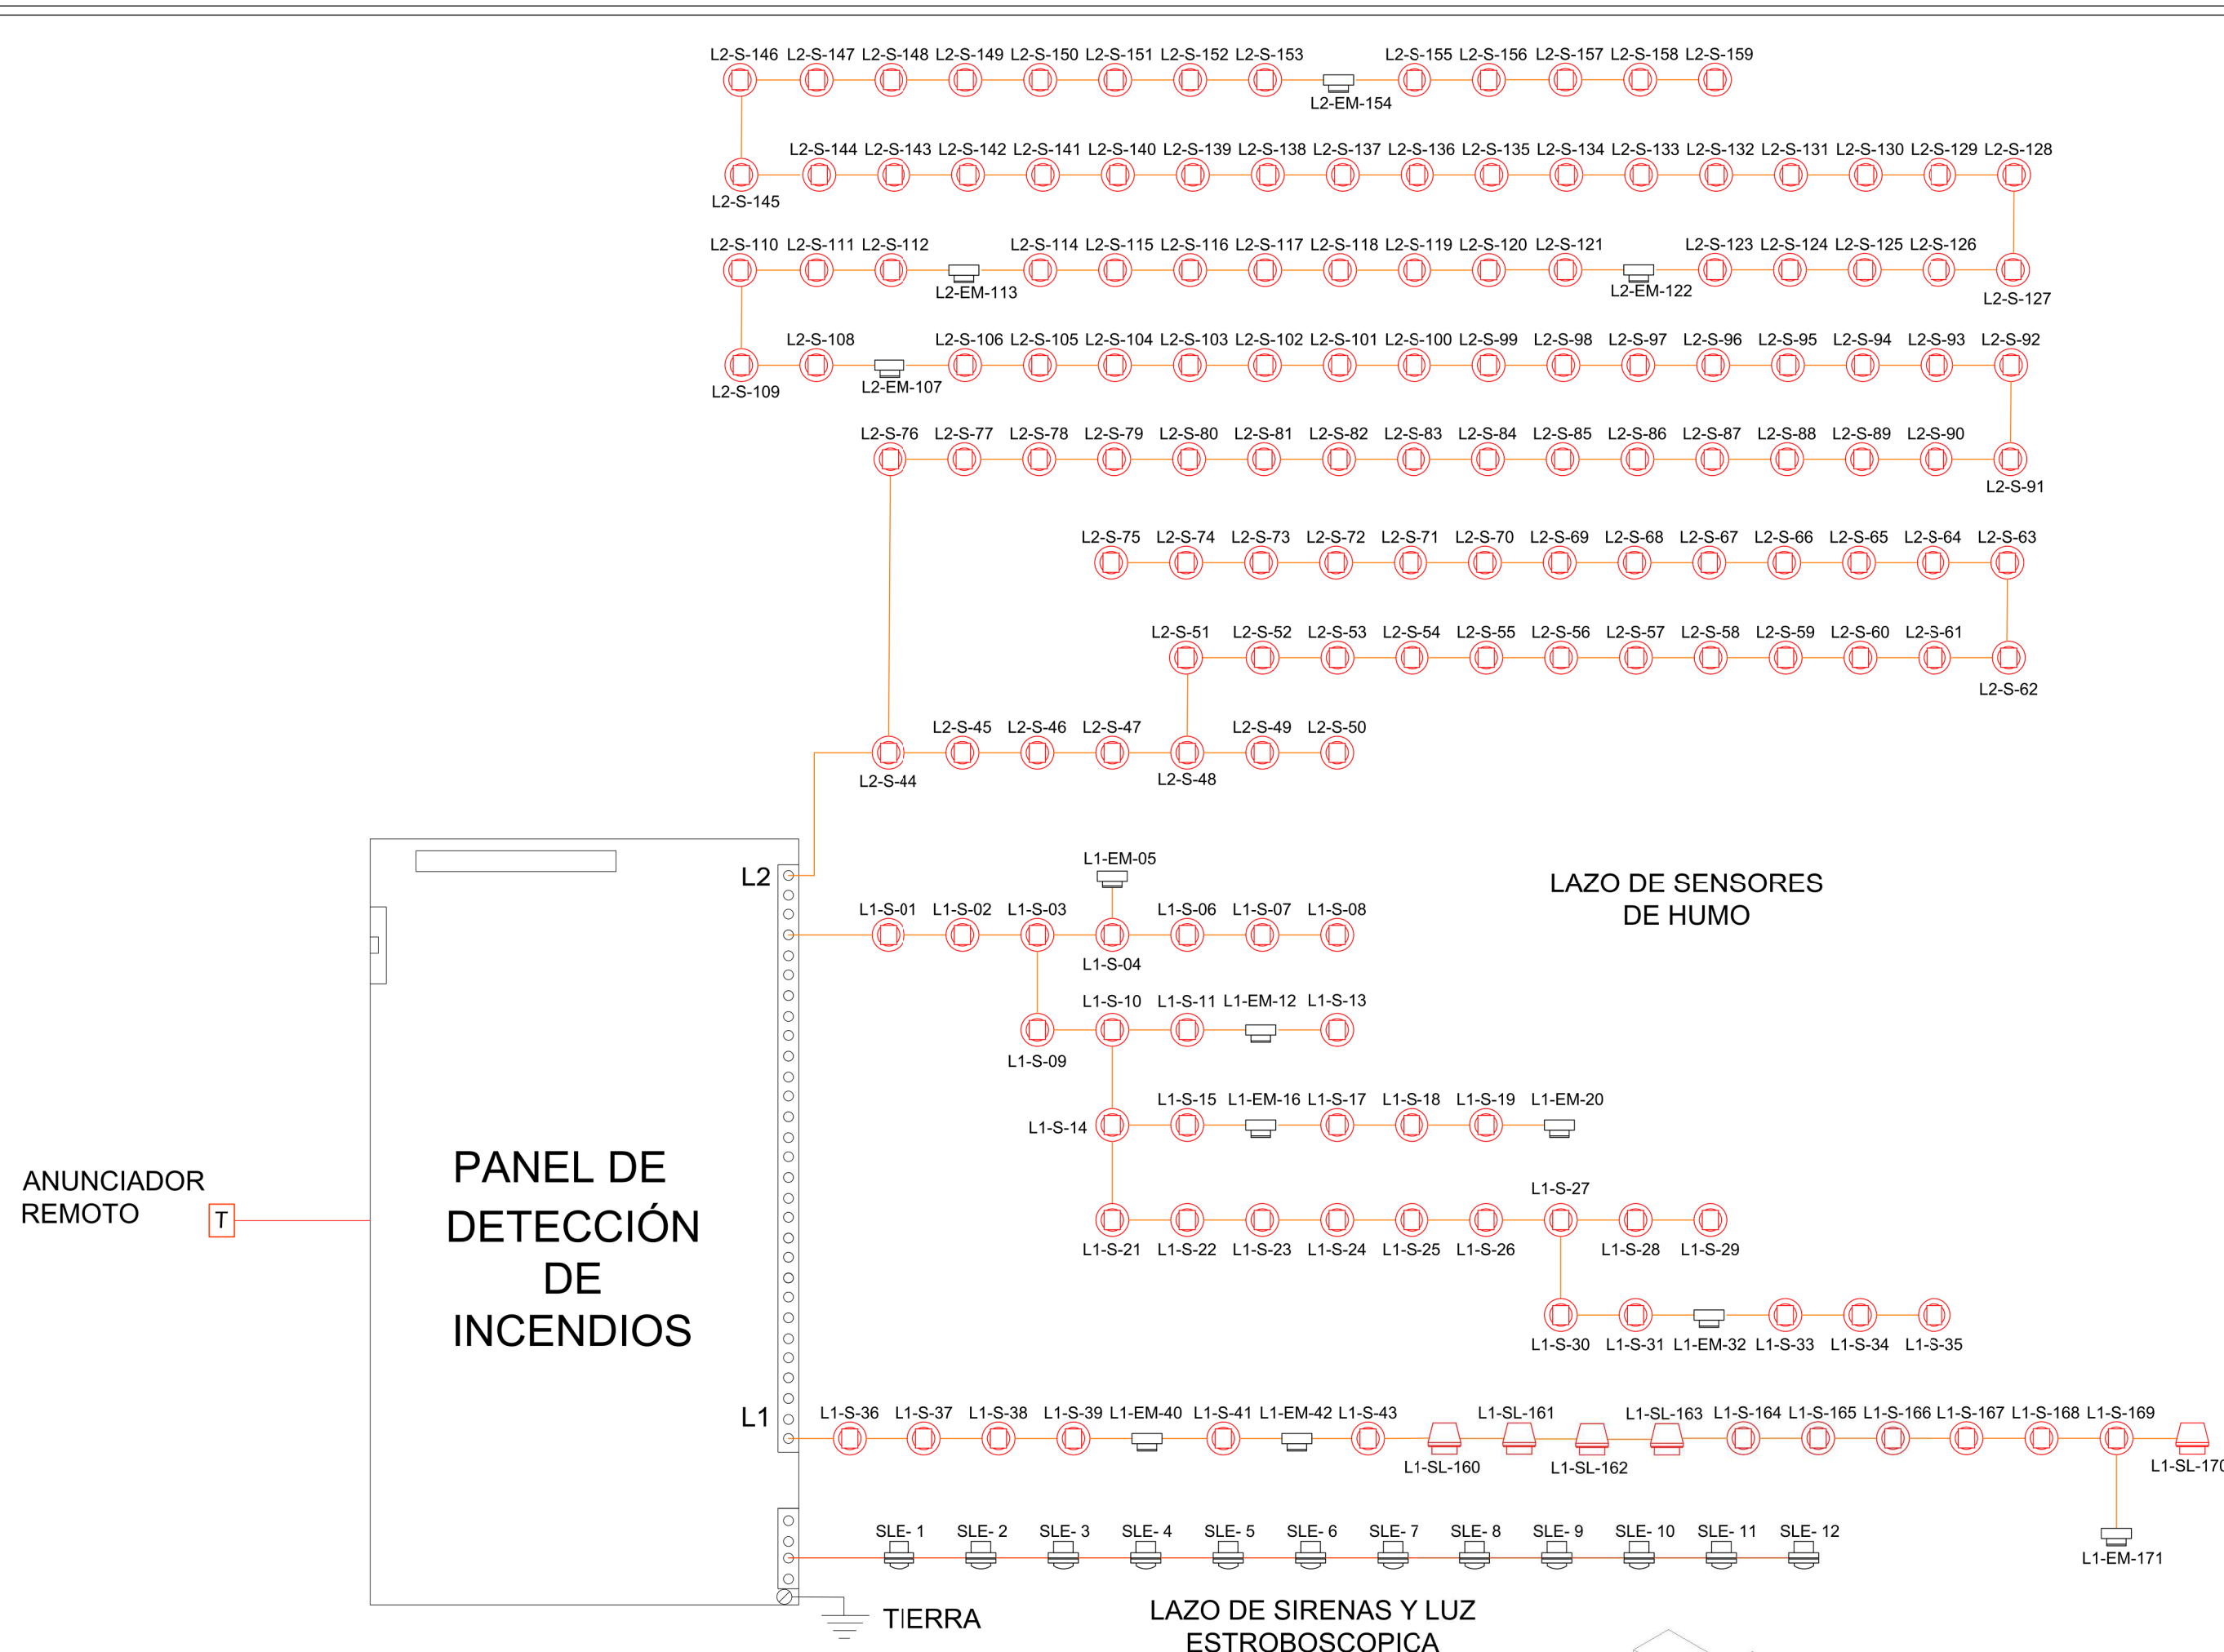

2 DETALLE 9
1 : 25

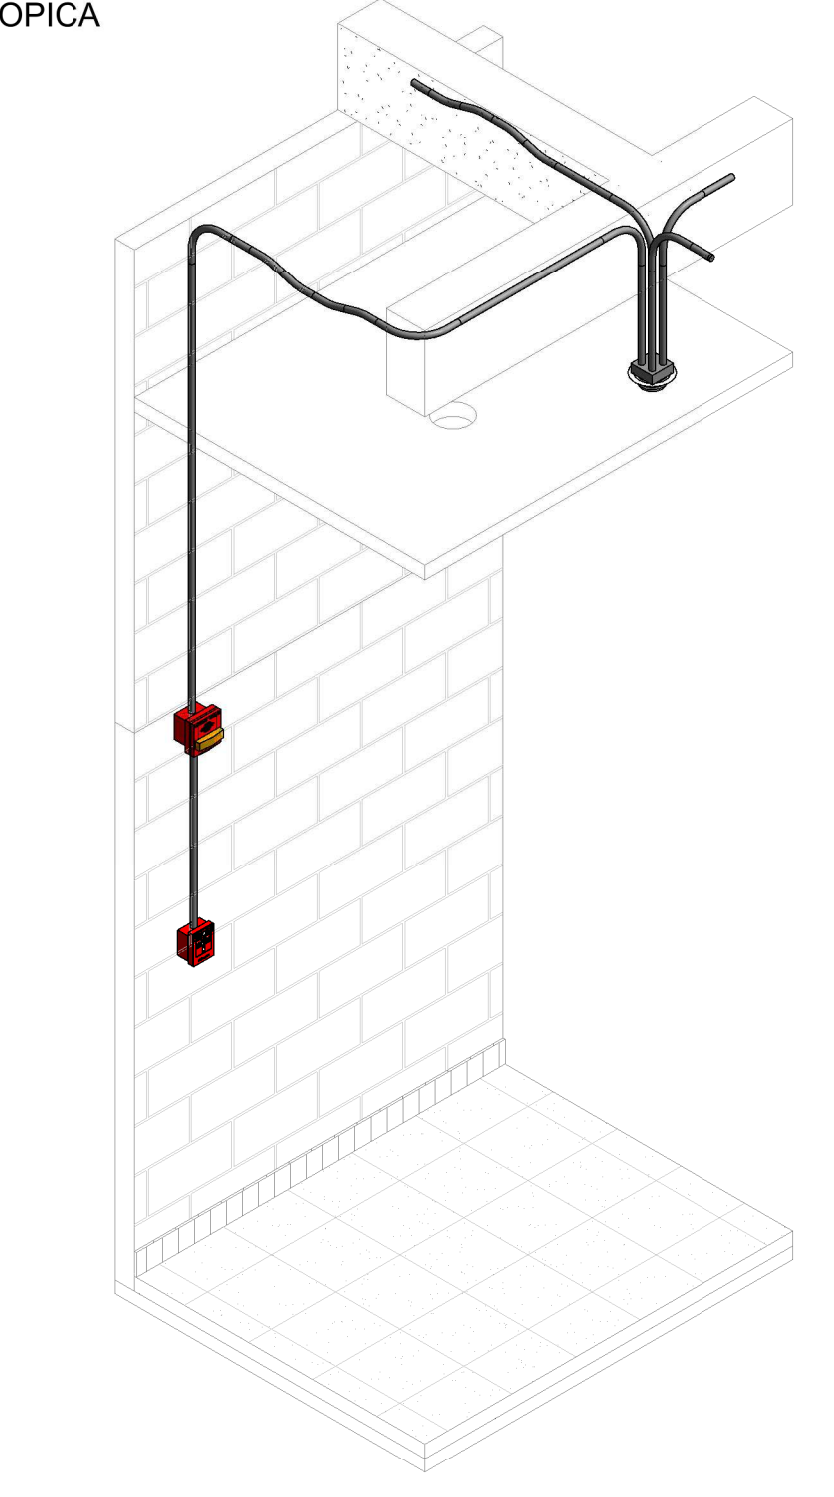

3 DETALLE 3D SISTEMA DETECCIÓN DE INCENDIO 2

ESTACIÓN 1 - 20 DE JULIO - NIVEL 2 - TABLA DE CANTIDADES DETECCIÓN DE INCENDIOS	
TIPO DE DISPOSITIVO DE DETECCIÓN DE INCENDIOS	Recuento
MODULO AISLADOR	5
ESTACIÓN MANUAL	3
SENSOR DE HUMOS OPTICO	19
SIRENA ESTROBOSCÓPICA	3
Total general	30

CONVENCIONES	
ELEMENTO	A INSTALAR
	TUBERÍA ASCENDENTE
	TUBERÍA DESCENDENTE
	CABLE FPLP CALIBRE 2X16 AWG PARA SIRENAS Y 2X16 AWG PARA SENSORES
	TUBERÍA EMT 21mm
	SENSOR DE HUMOS OPTICO Y OPTICO Y TERMICO
	SIRENA DE LUZ ESTROBOSCÓPICA DE PARED
	ESTACIÓN MANUAL
	SENSOR DE HUMOS LINEAL
	PANEL DE DETECCIÓN DE INCENDIOS
	ANUNCIADOR REMOTO
	S - 01
	SLE - 01
	EM - 01