

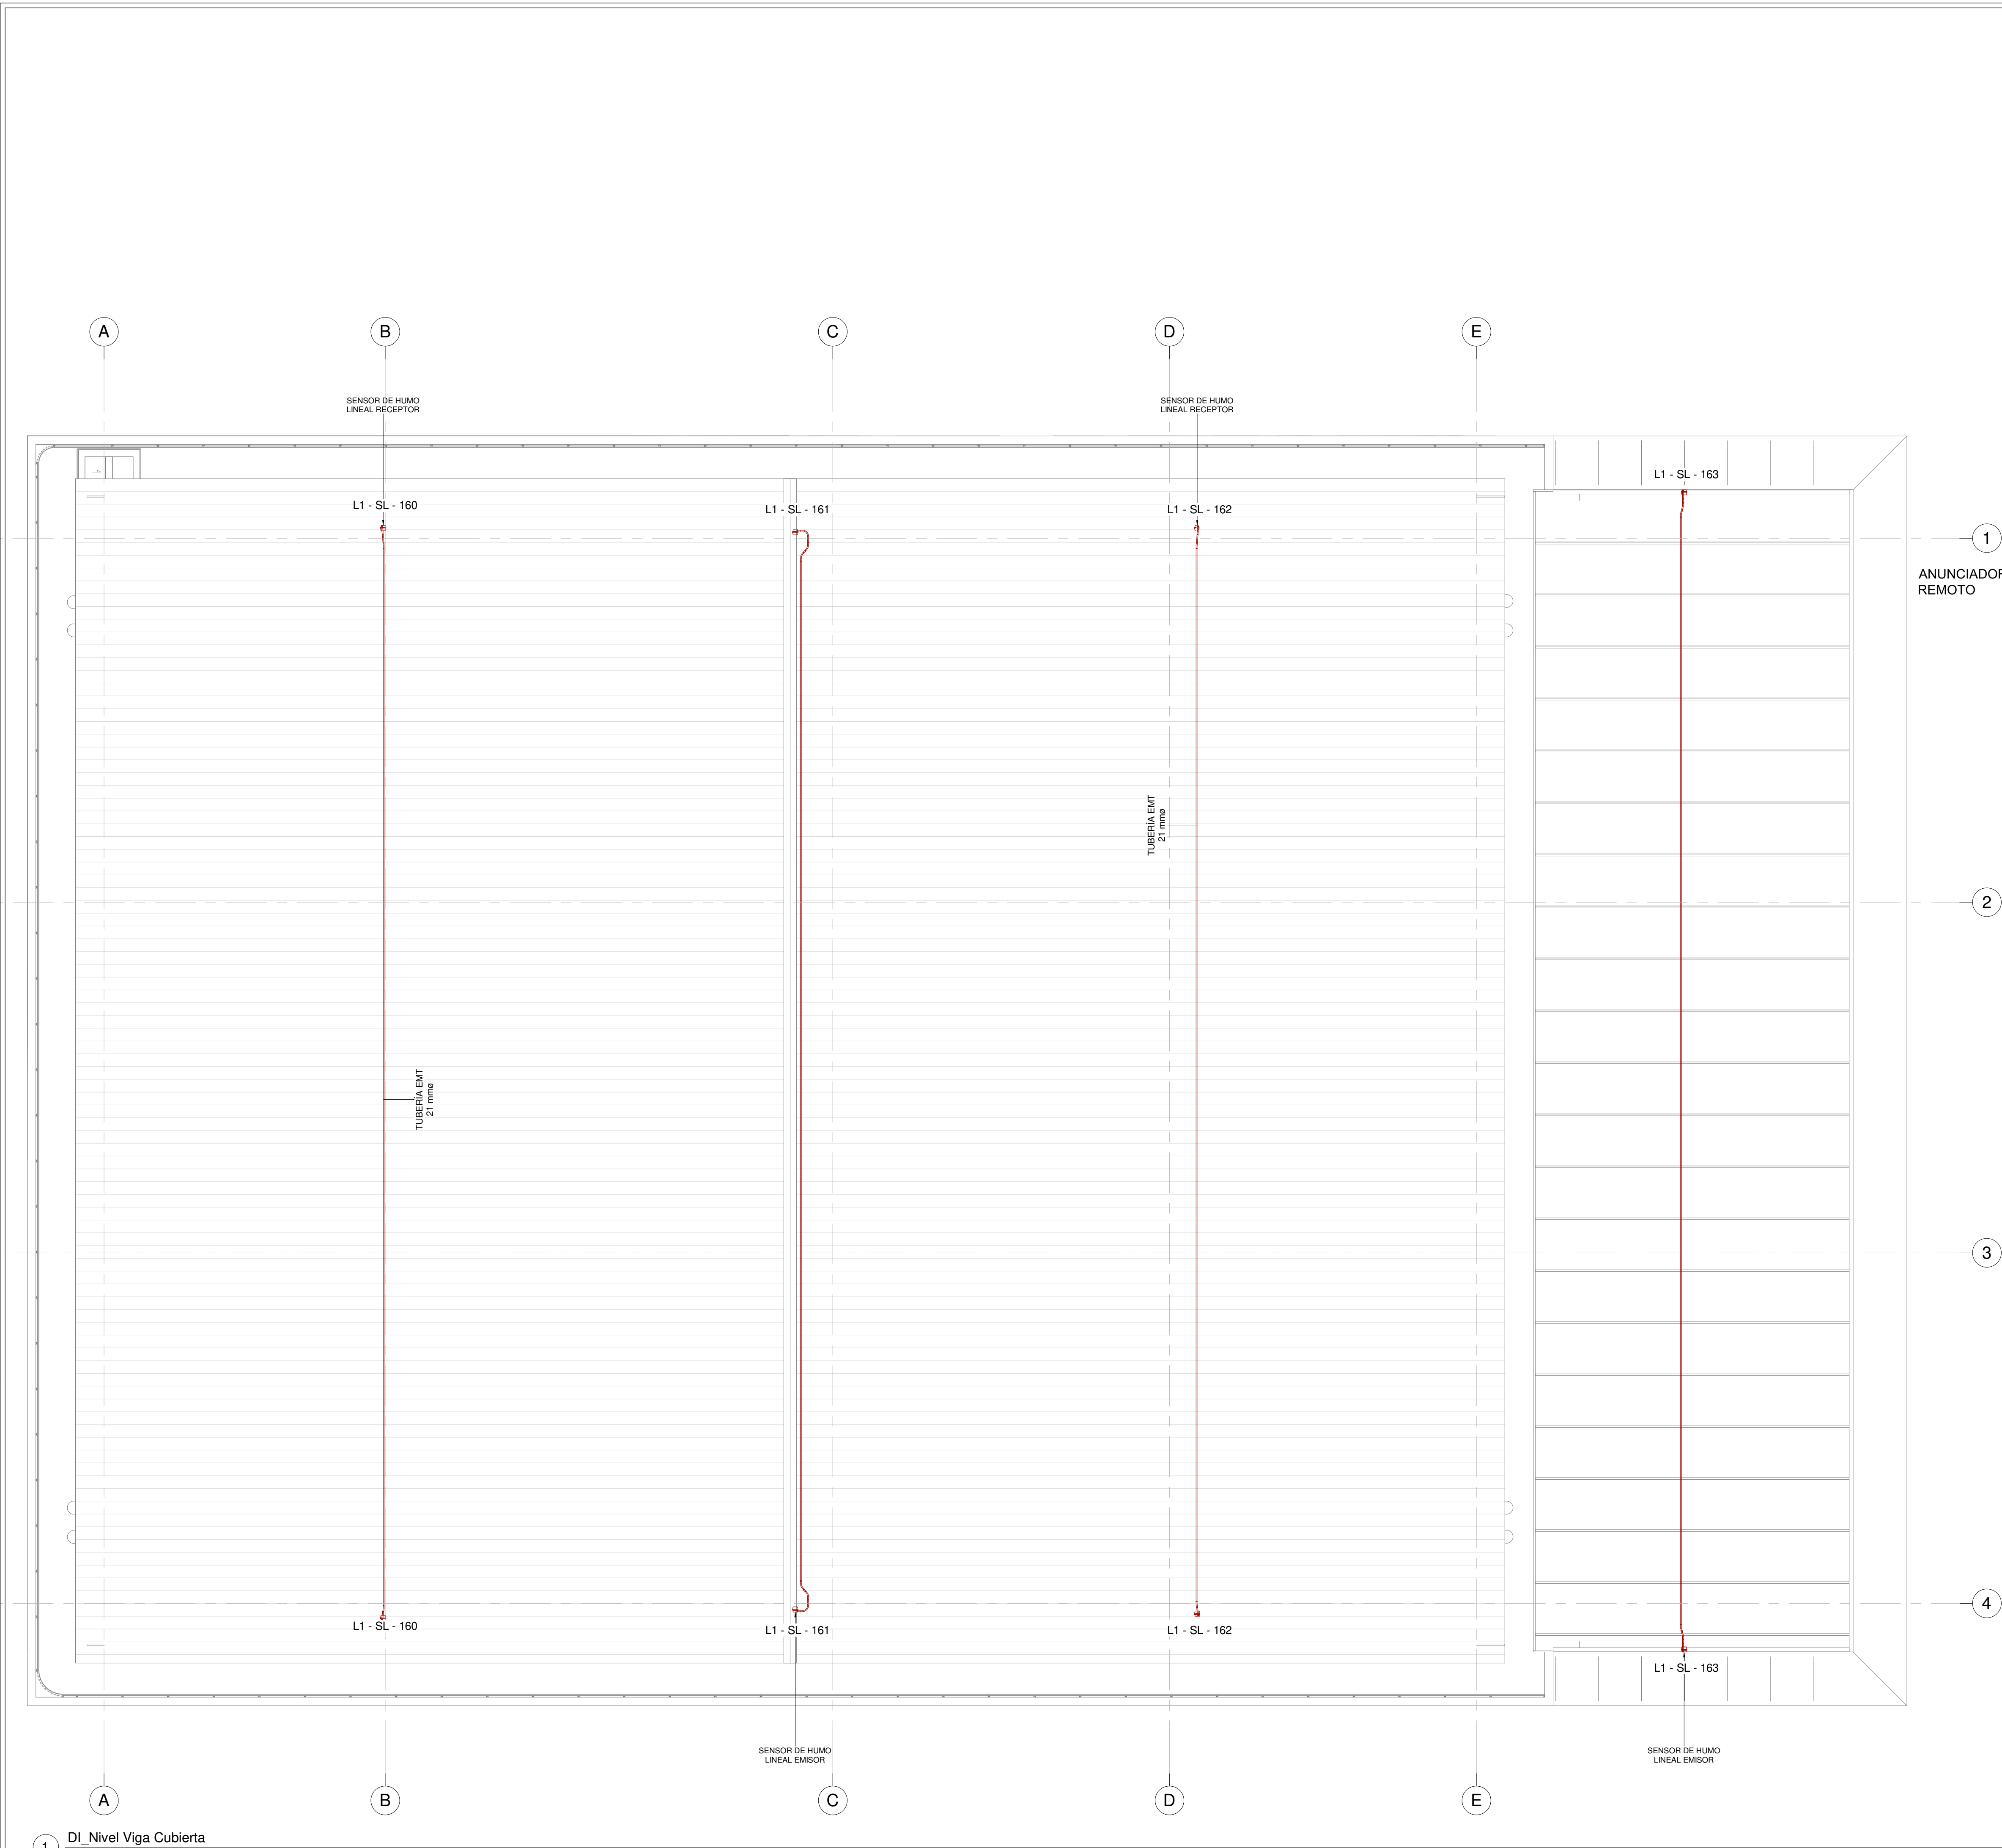


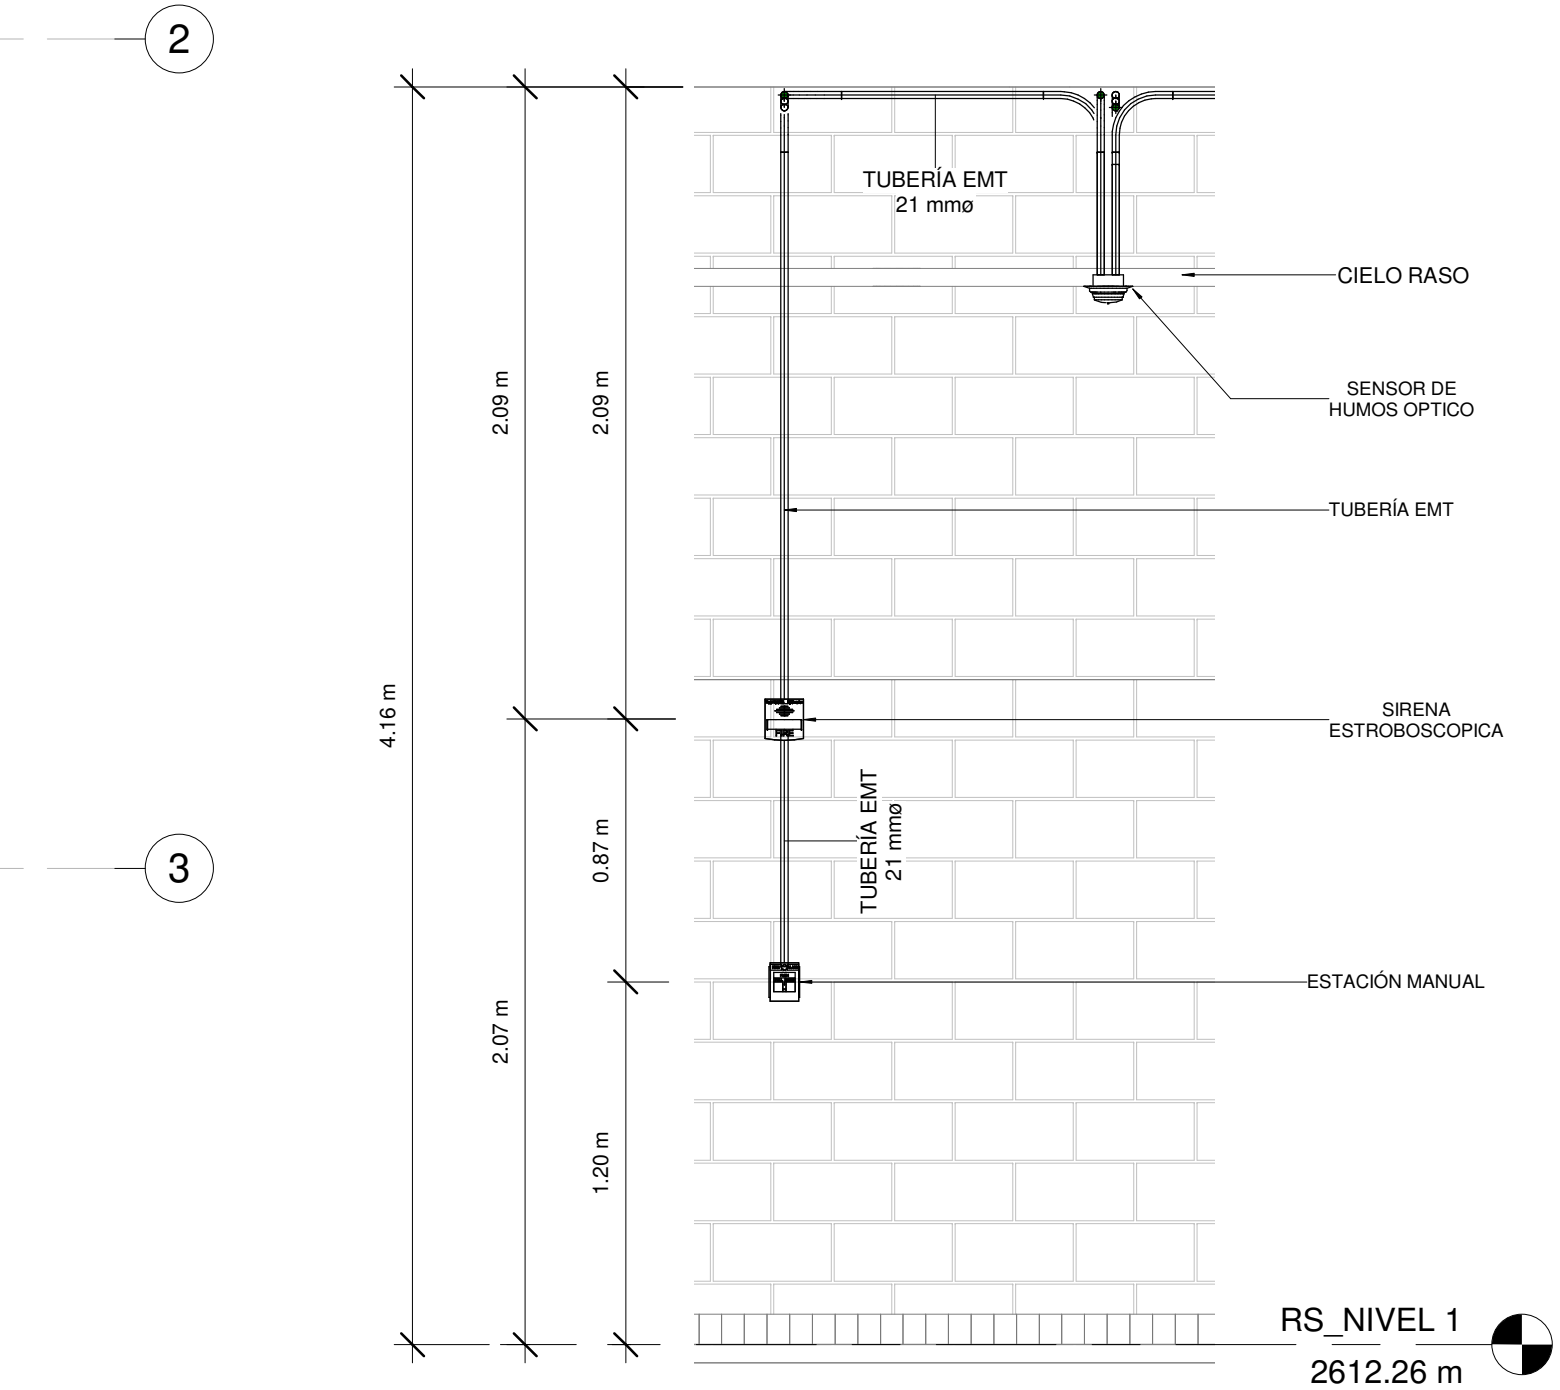


1 DI_Nivel Viga Cubierta
1 : 75

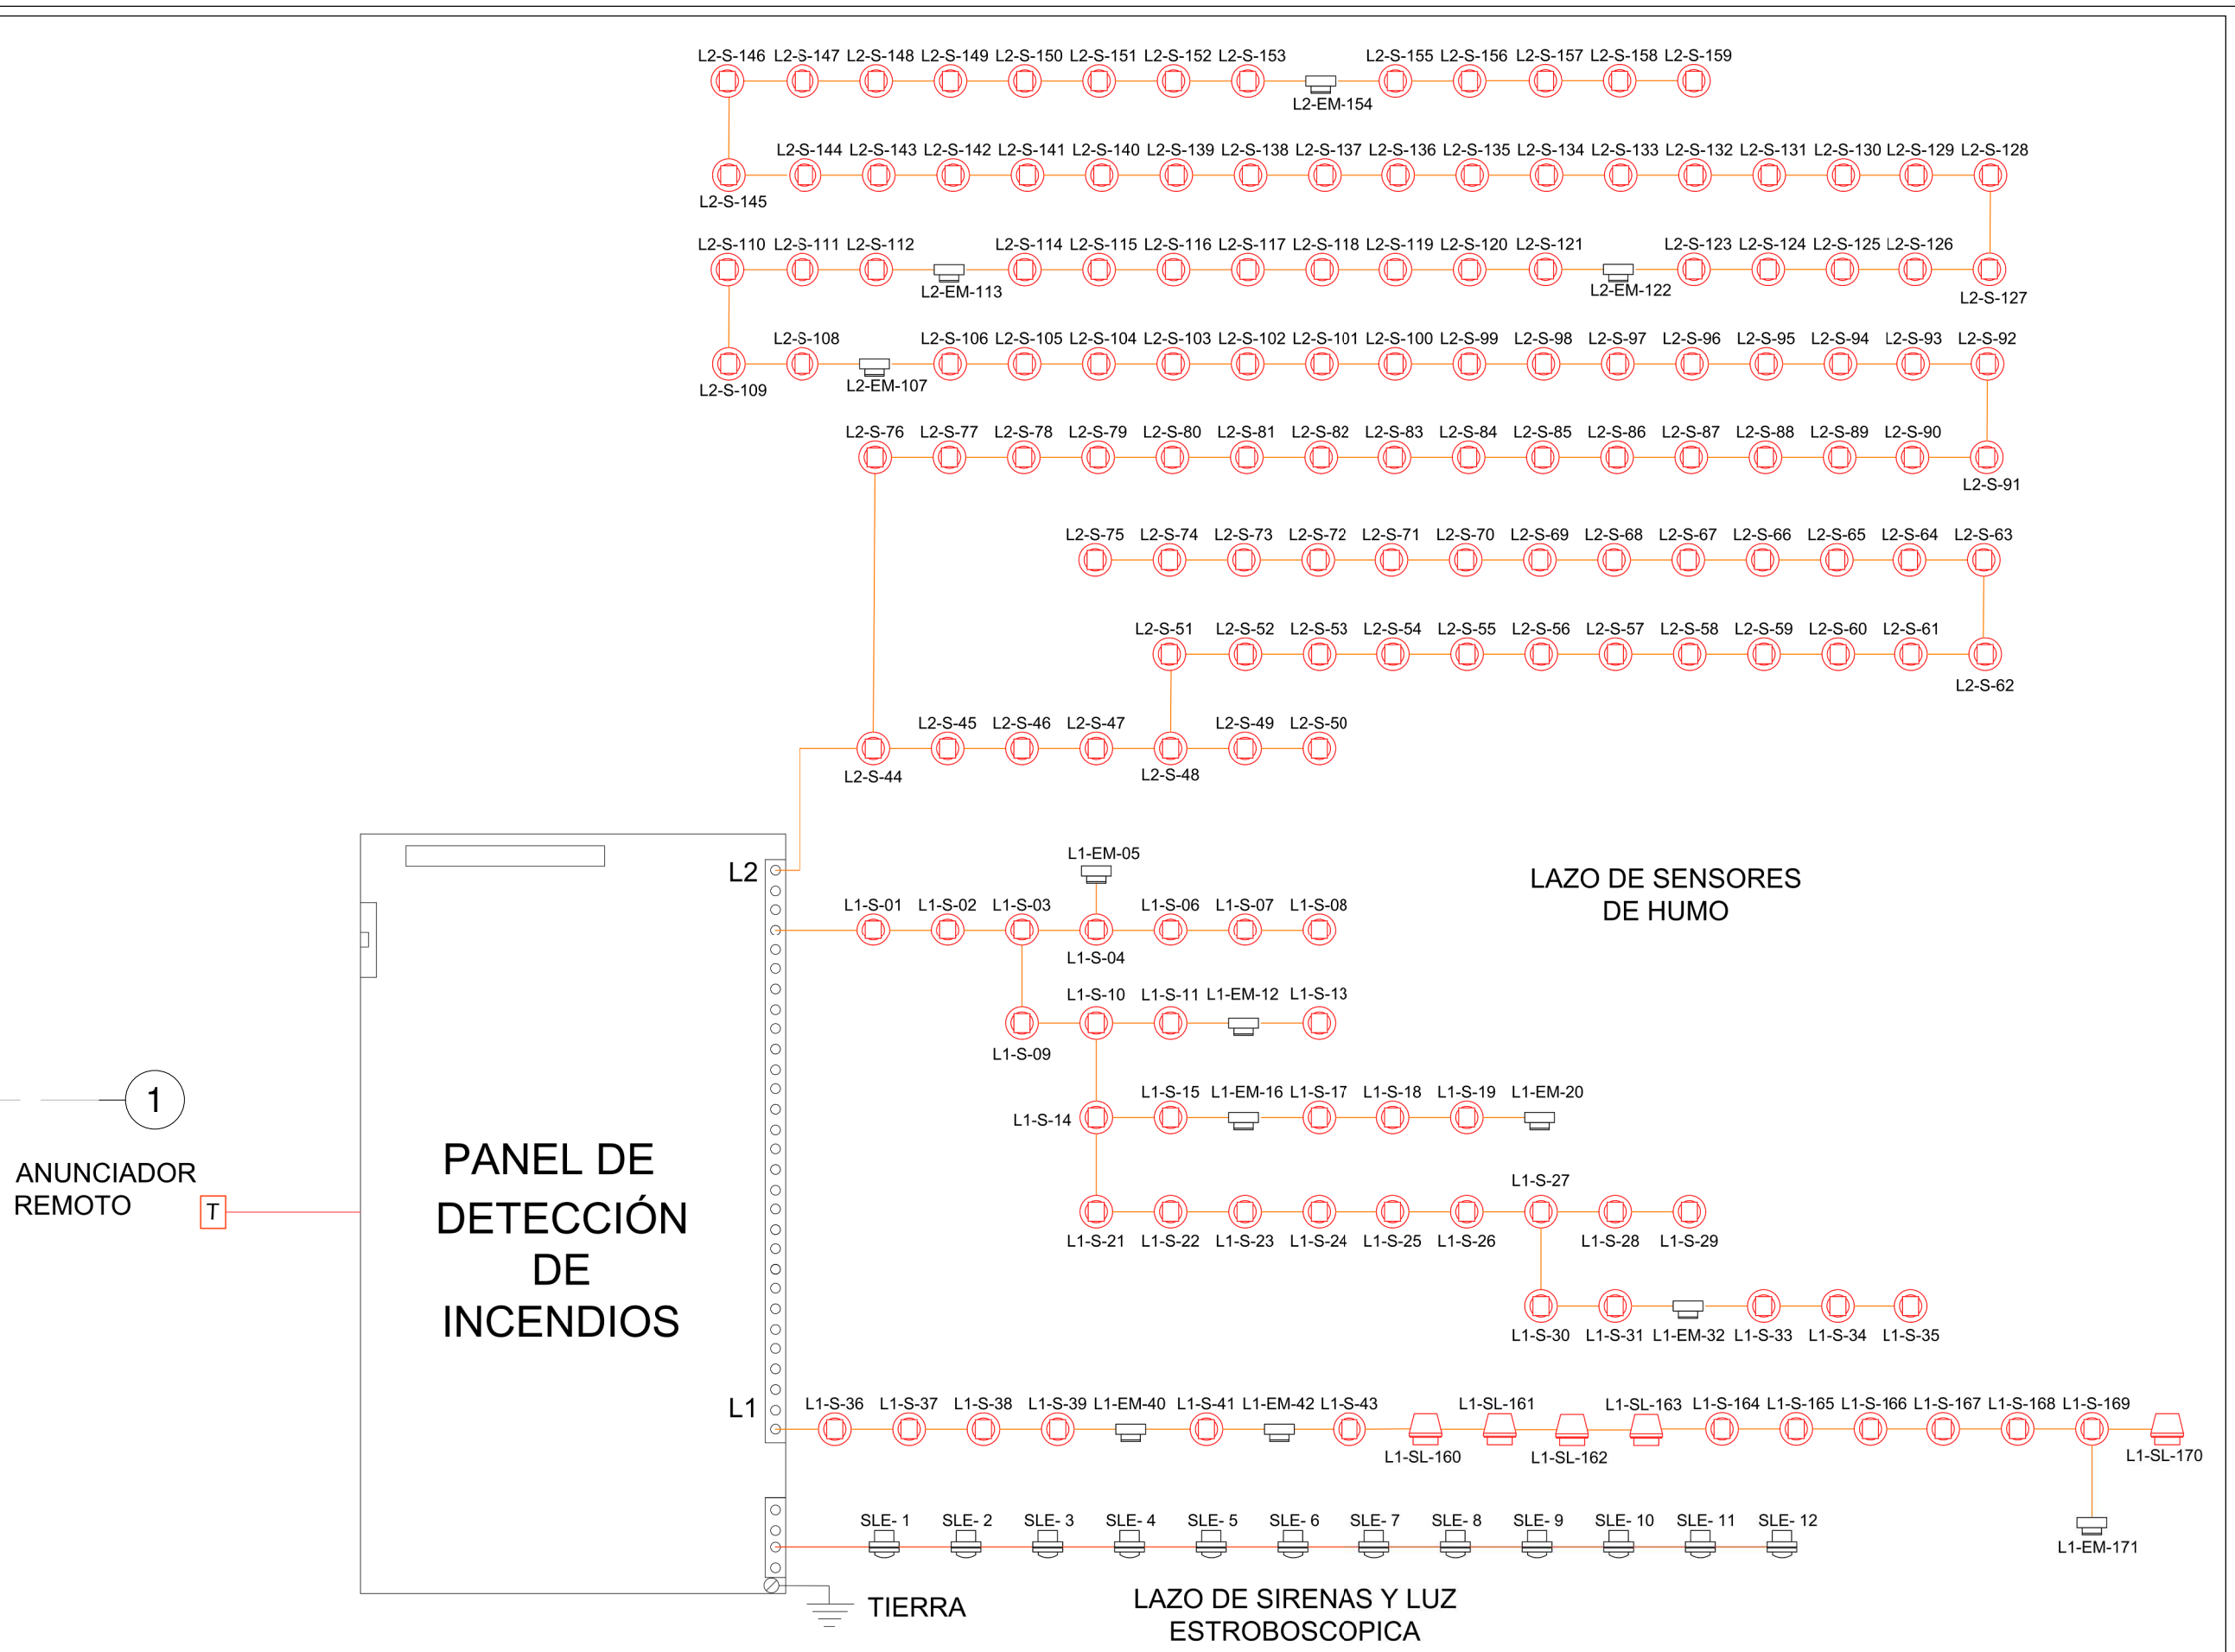

3 DETALLE 11
1 : 25

ESTACIÓN 1 - 20 DE JULIO - NIVEL VIGA CUBIERTA - TABLA DE CANTIDADES DETECCIÓN DE INCENDIOS	
TIPO DE DISPOSITIVO DE DETECCIÓN DE INCENDIOS	Recuento
SENSOR DE HUMO LINEAL EMISOR	4
SENSOR DE HUMO LINEAL RECEPTOR	4
Total general	8

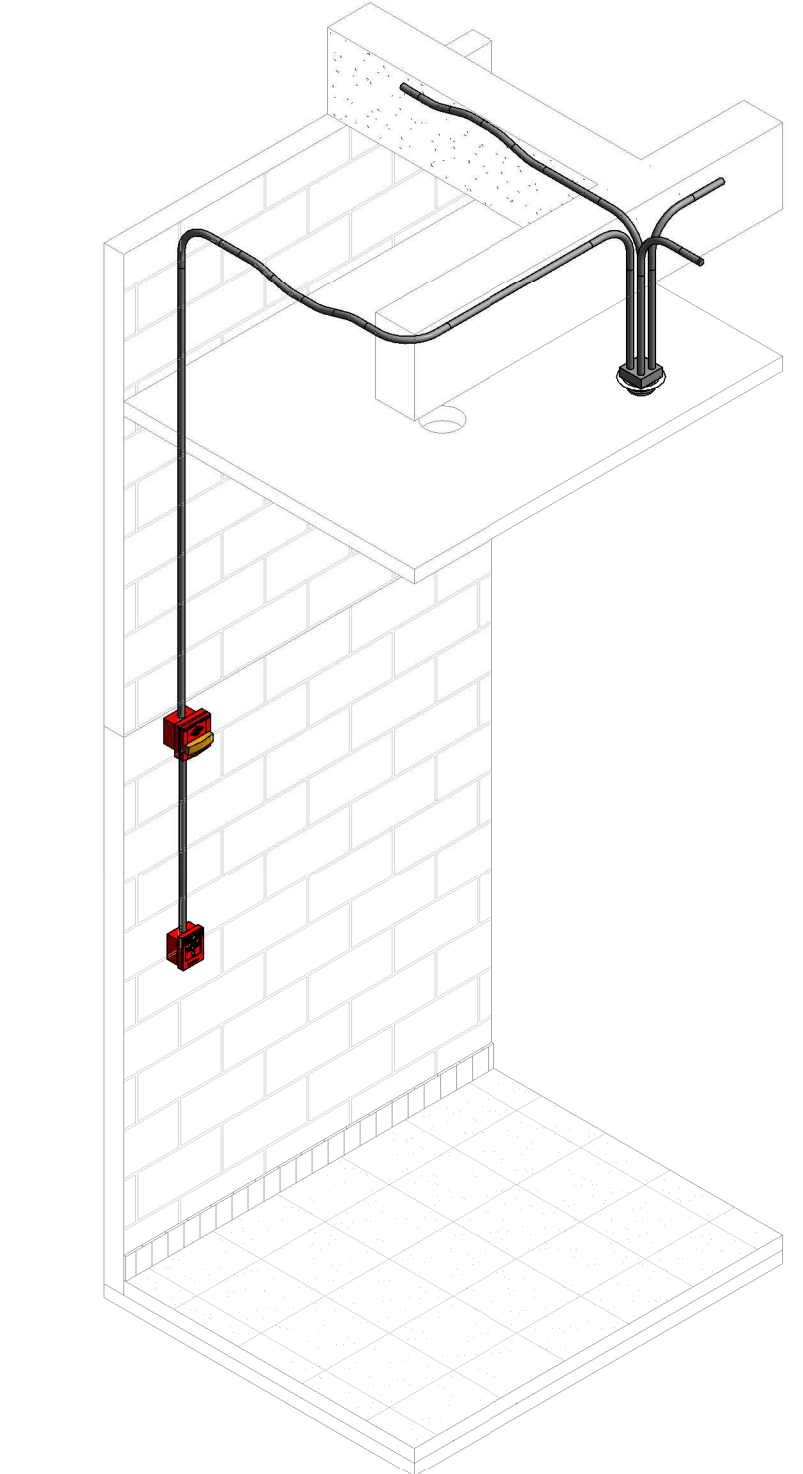

2 DETALLE 3D SISTEMA DETECCIÓN DE INCENDIO 4

CONVENCIONES	
ELEMENTO	A INSTALAR
	TUBERÍA ASCENDENTE
	TUBERÍA DESCENDENTE
	CABLE FPLP CALIBRE 2X16 AWG PARA SIRENAS Y 2X16 AWG PARA SENSORES
	TUBERÍA EMT 21mm
	SENSOR DE HUMOS OPTICO Y OPTICO Y TERMICO
	SIRENA DE LUZ ESTROBOSCOPICA DE PARED
	ESTACIÓN MANUJAL
	SENSOR DE HUMOS LINEAL
	PANEL DE DETECCIÓN DE INCENDIOS
	ANUNCIADOR REMOTO
S - 01	SENSOR DE HUMO - CODIGO
SLE - 01	SIRENA DE LUZ ESTROBOSCOPICA - CODIGO
EM - 01	ESTACIÓN MANUJAL - CODIGO