
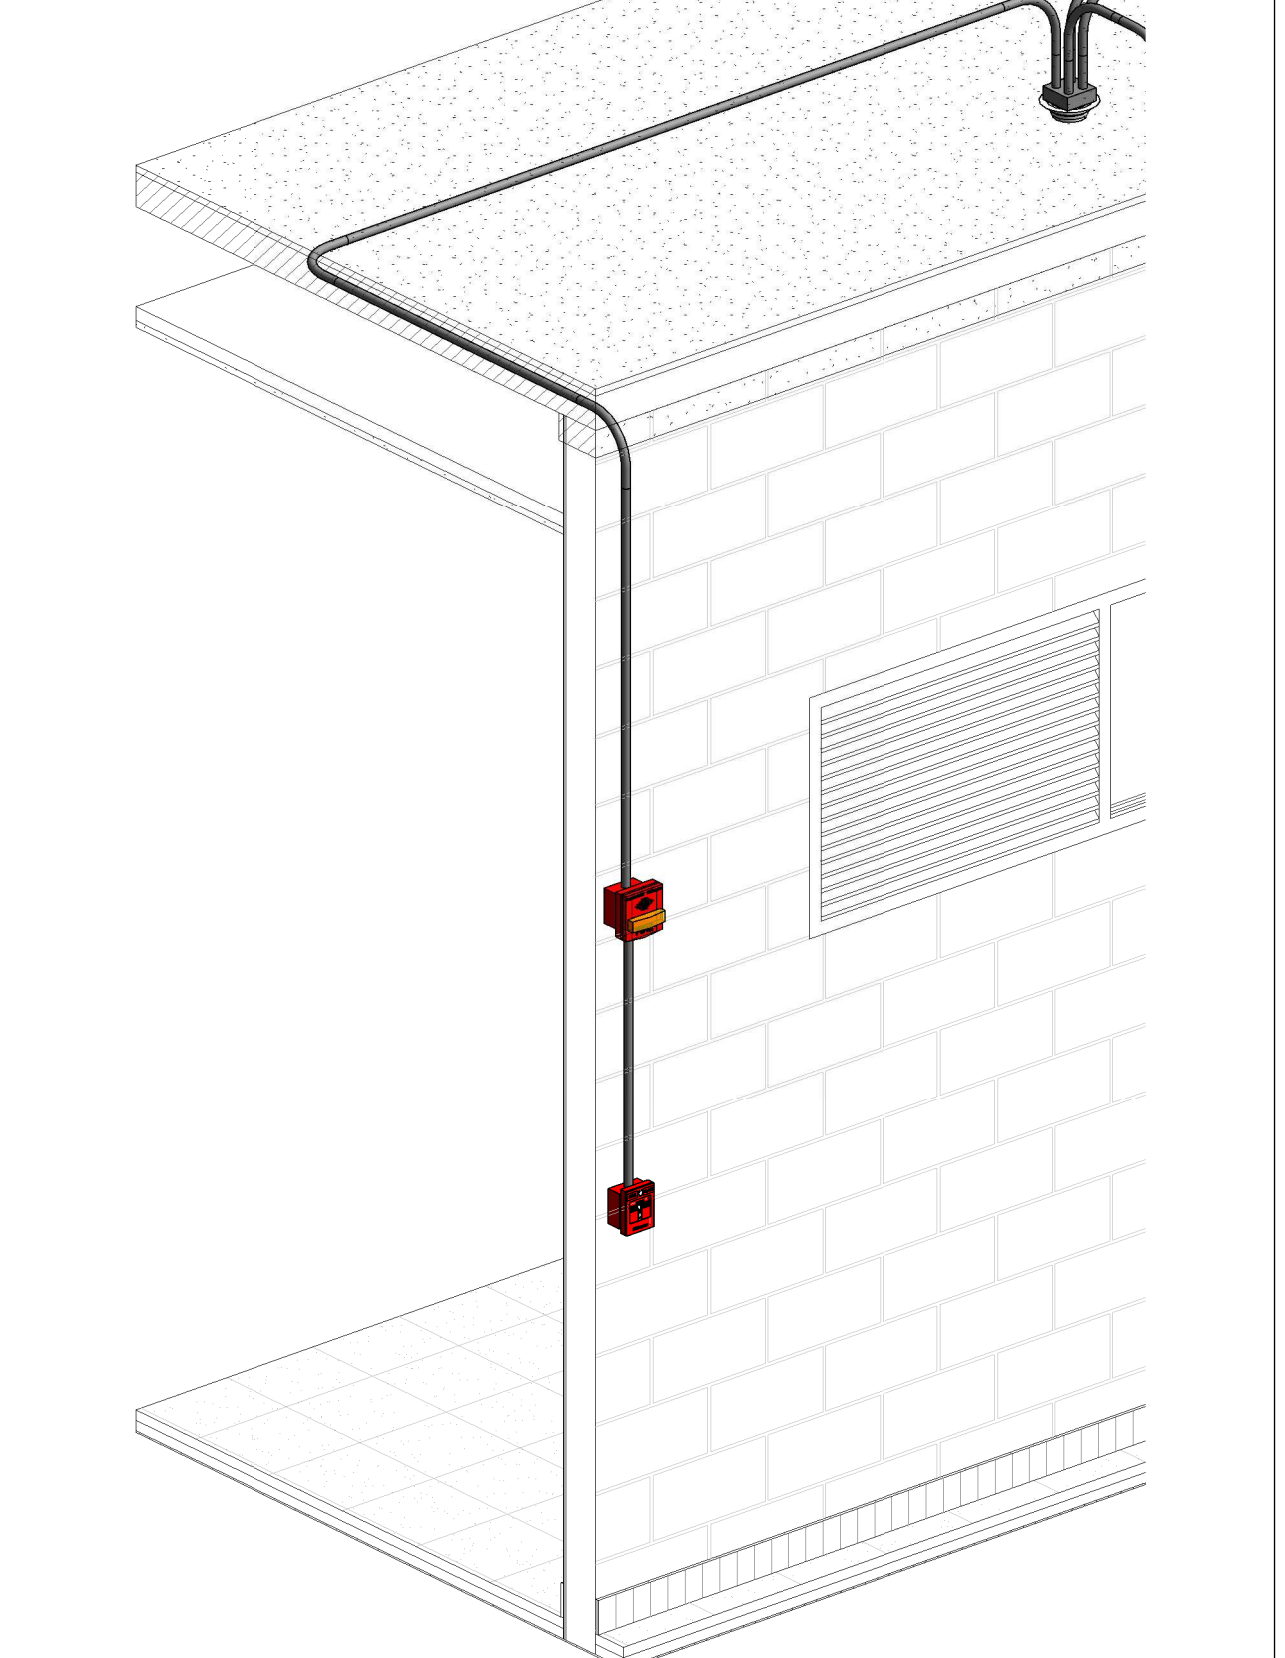
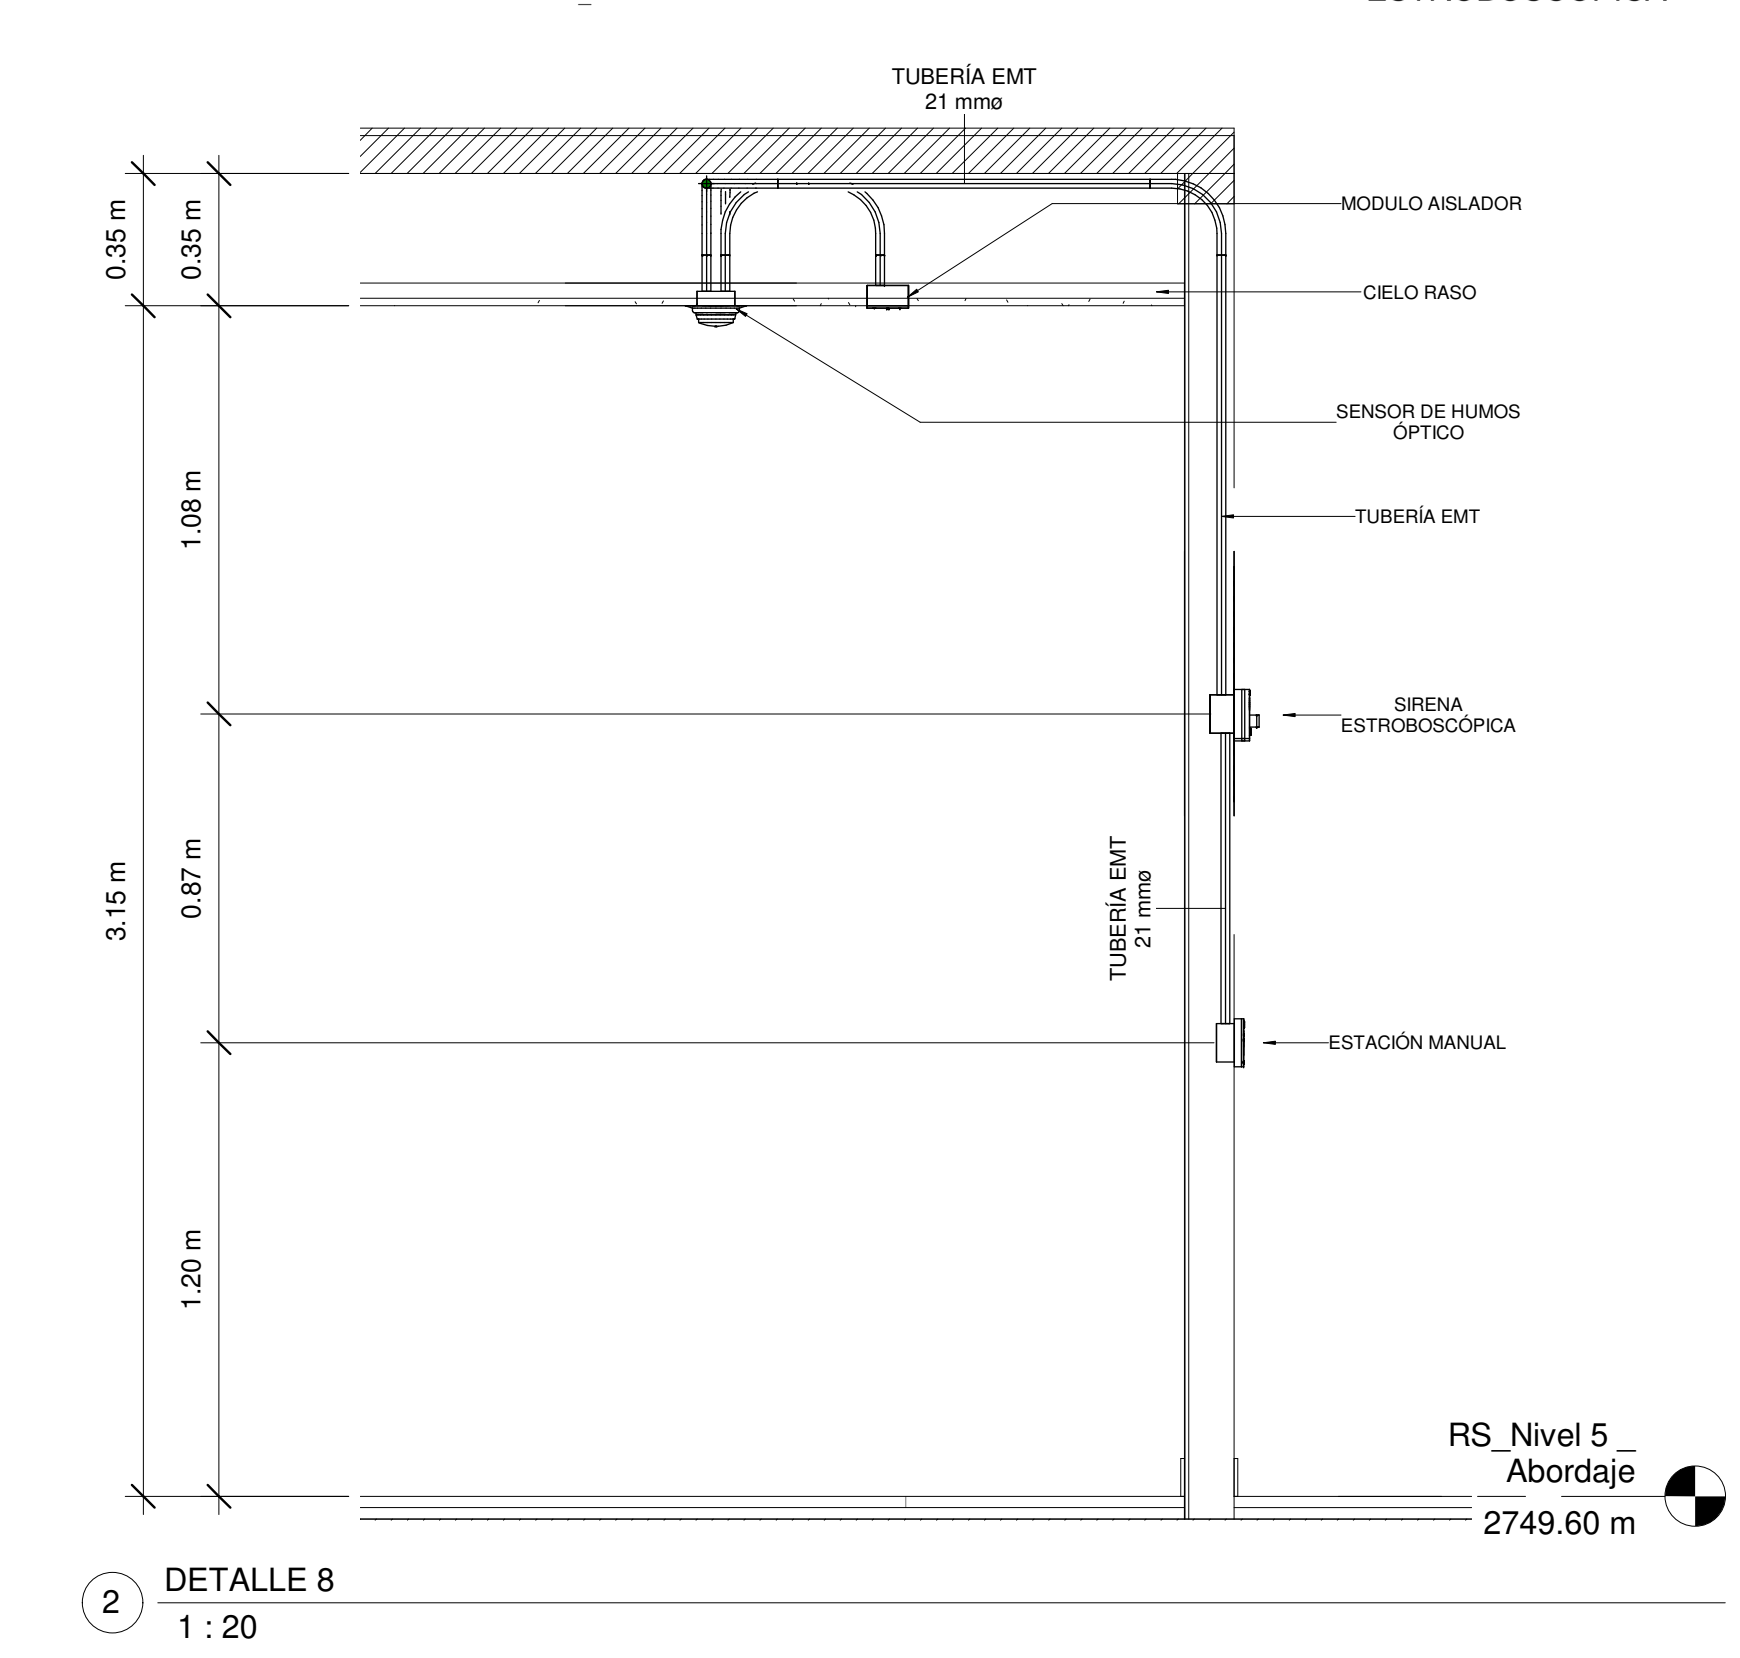
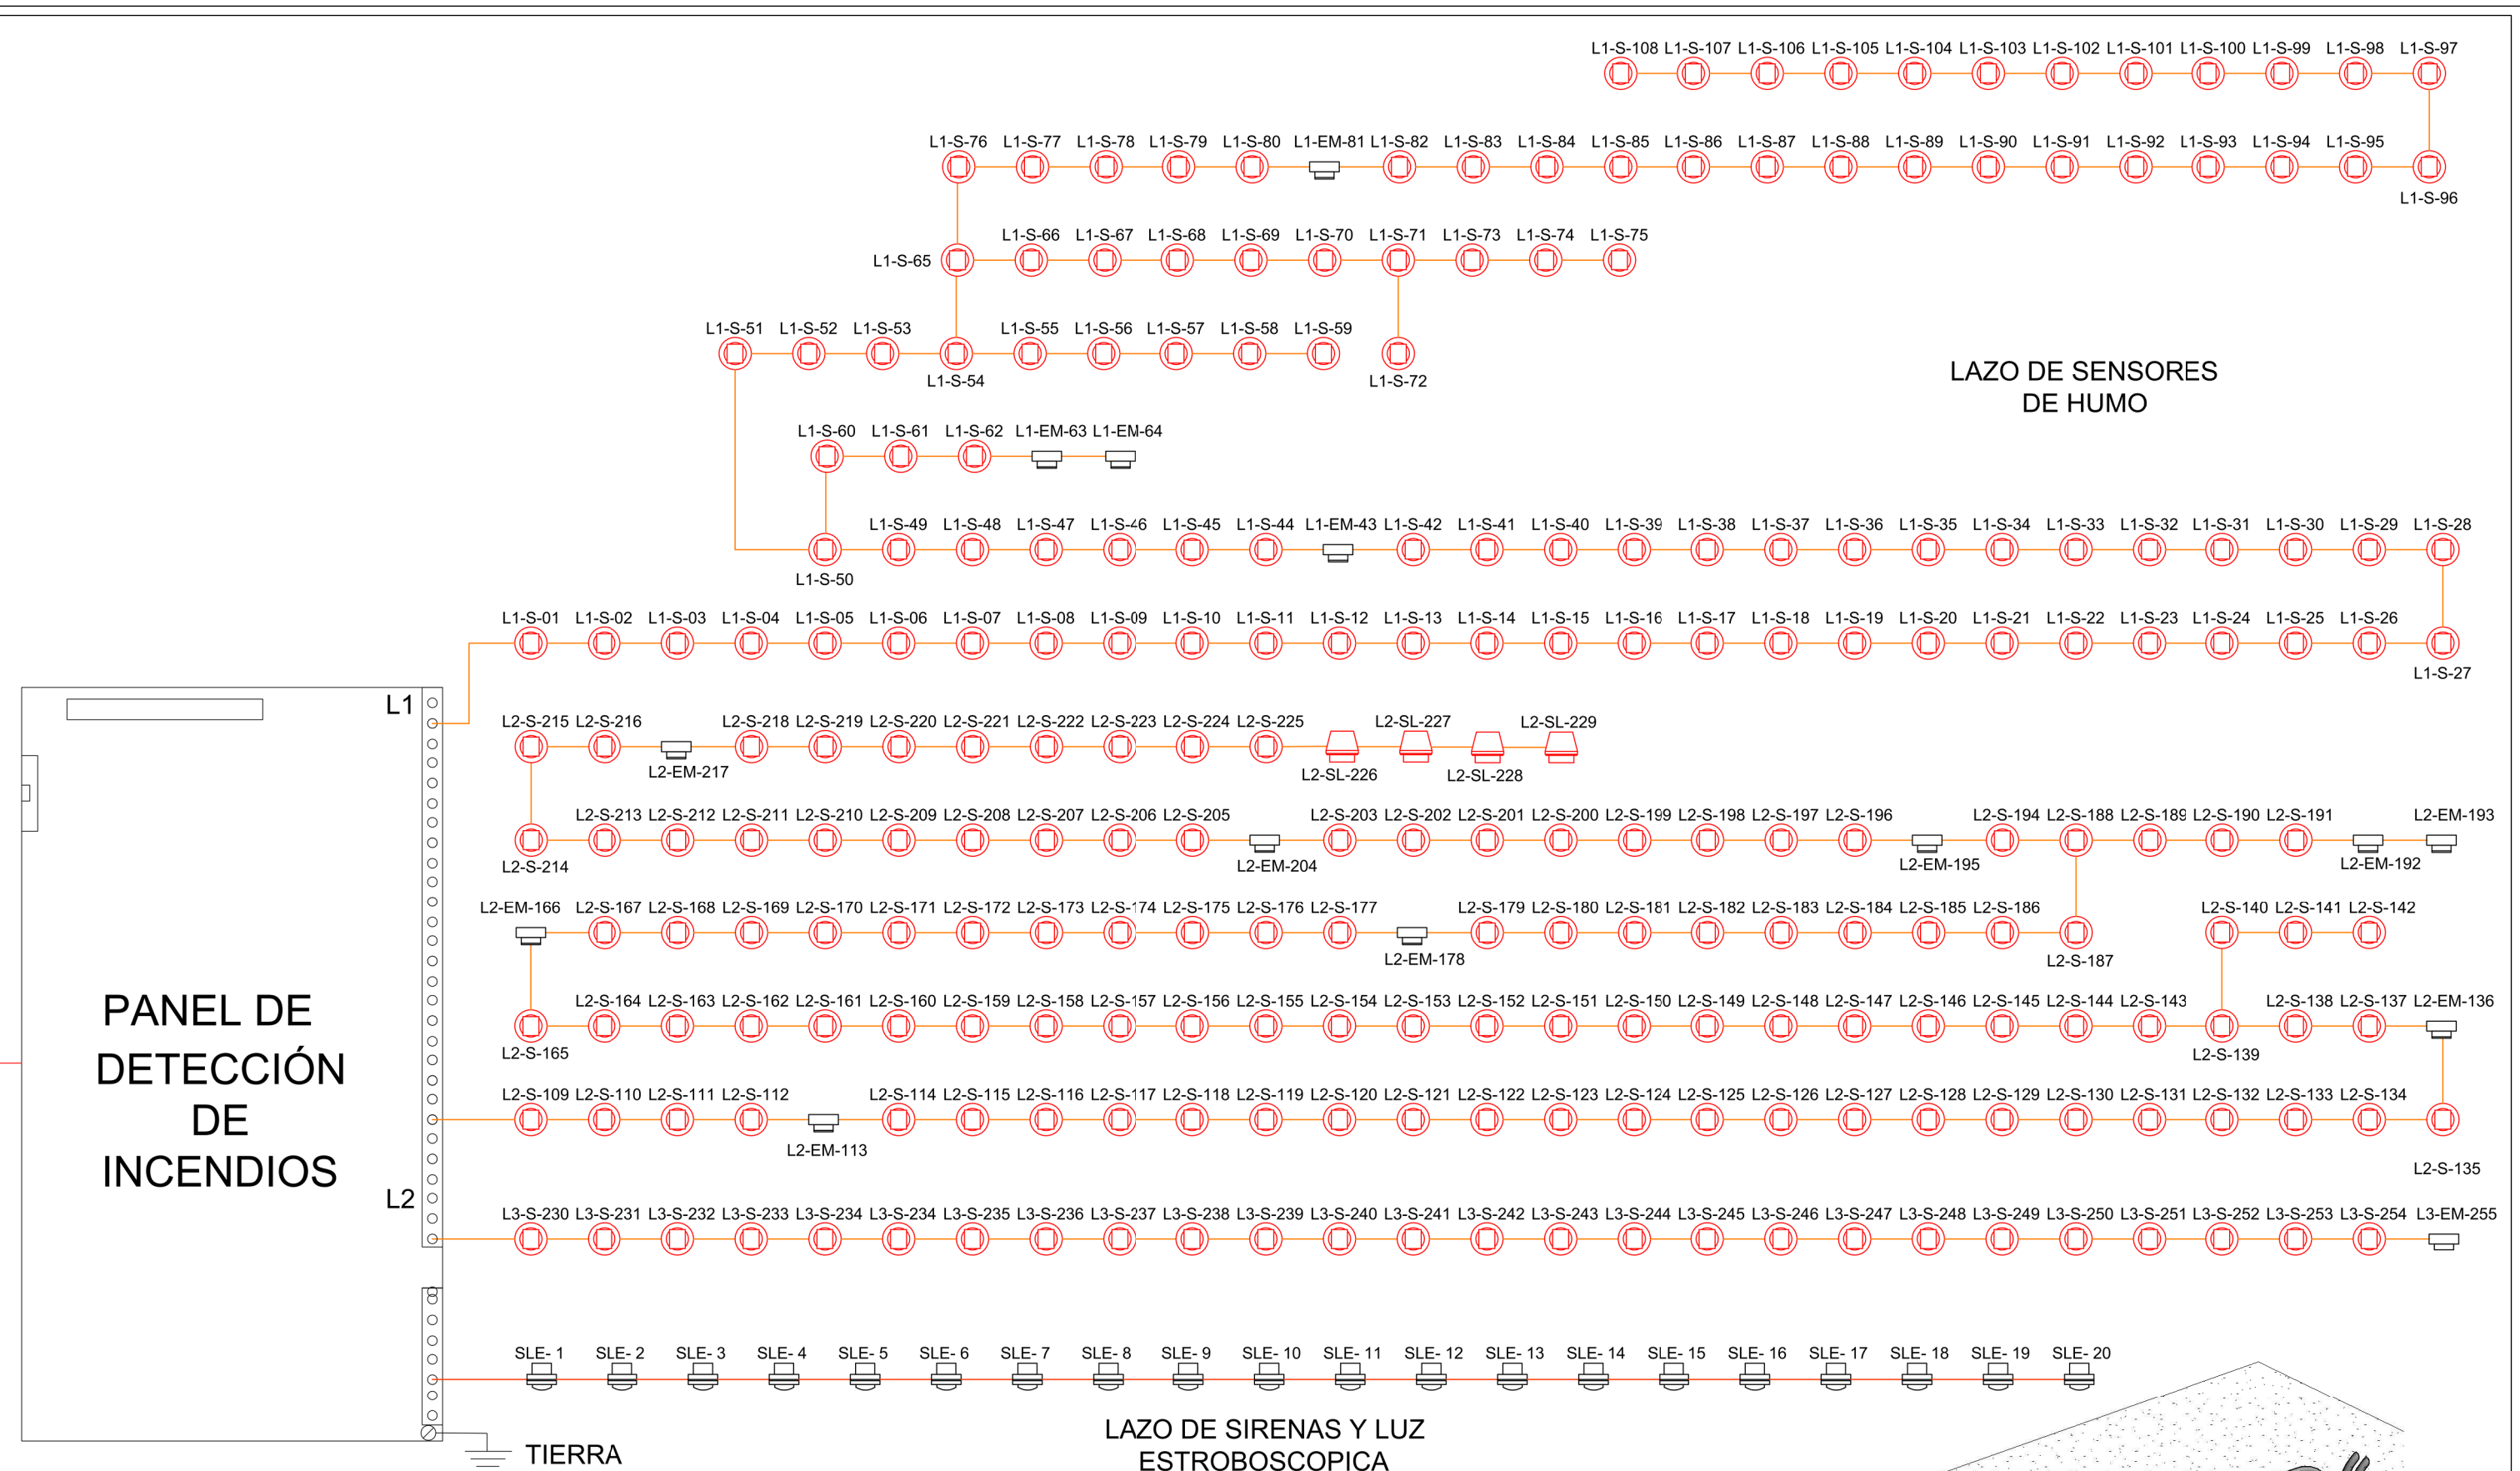


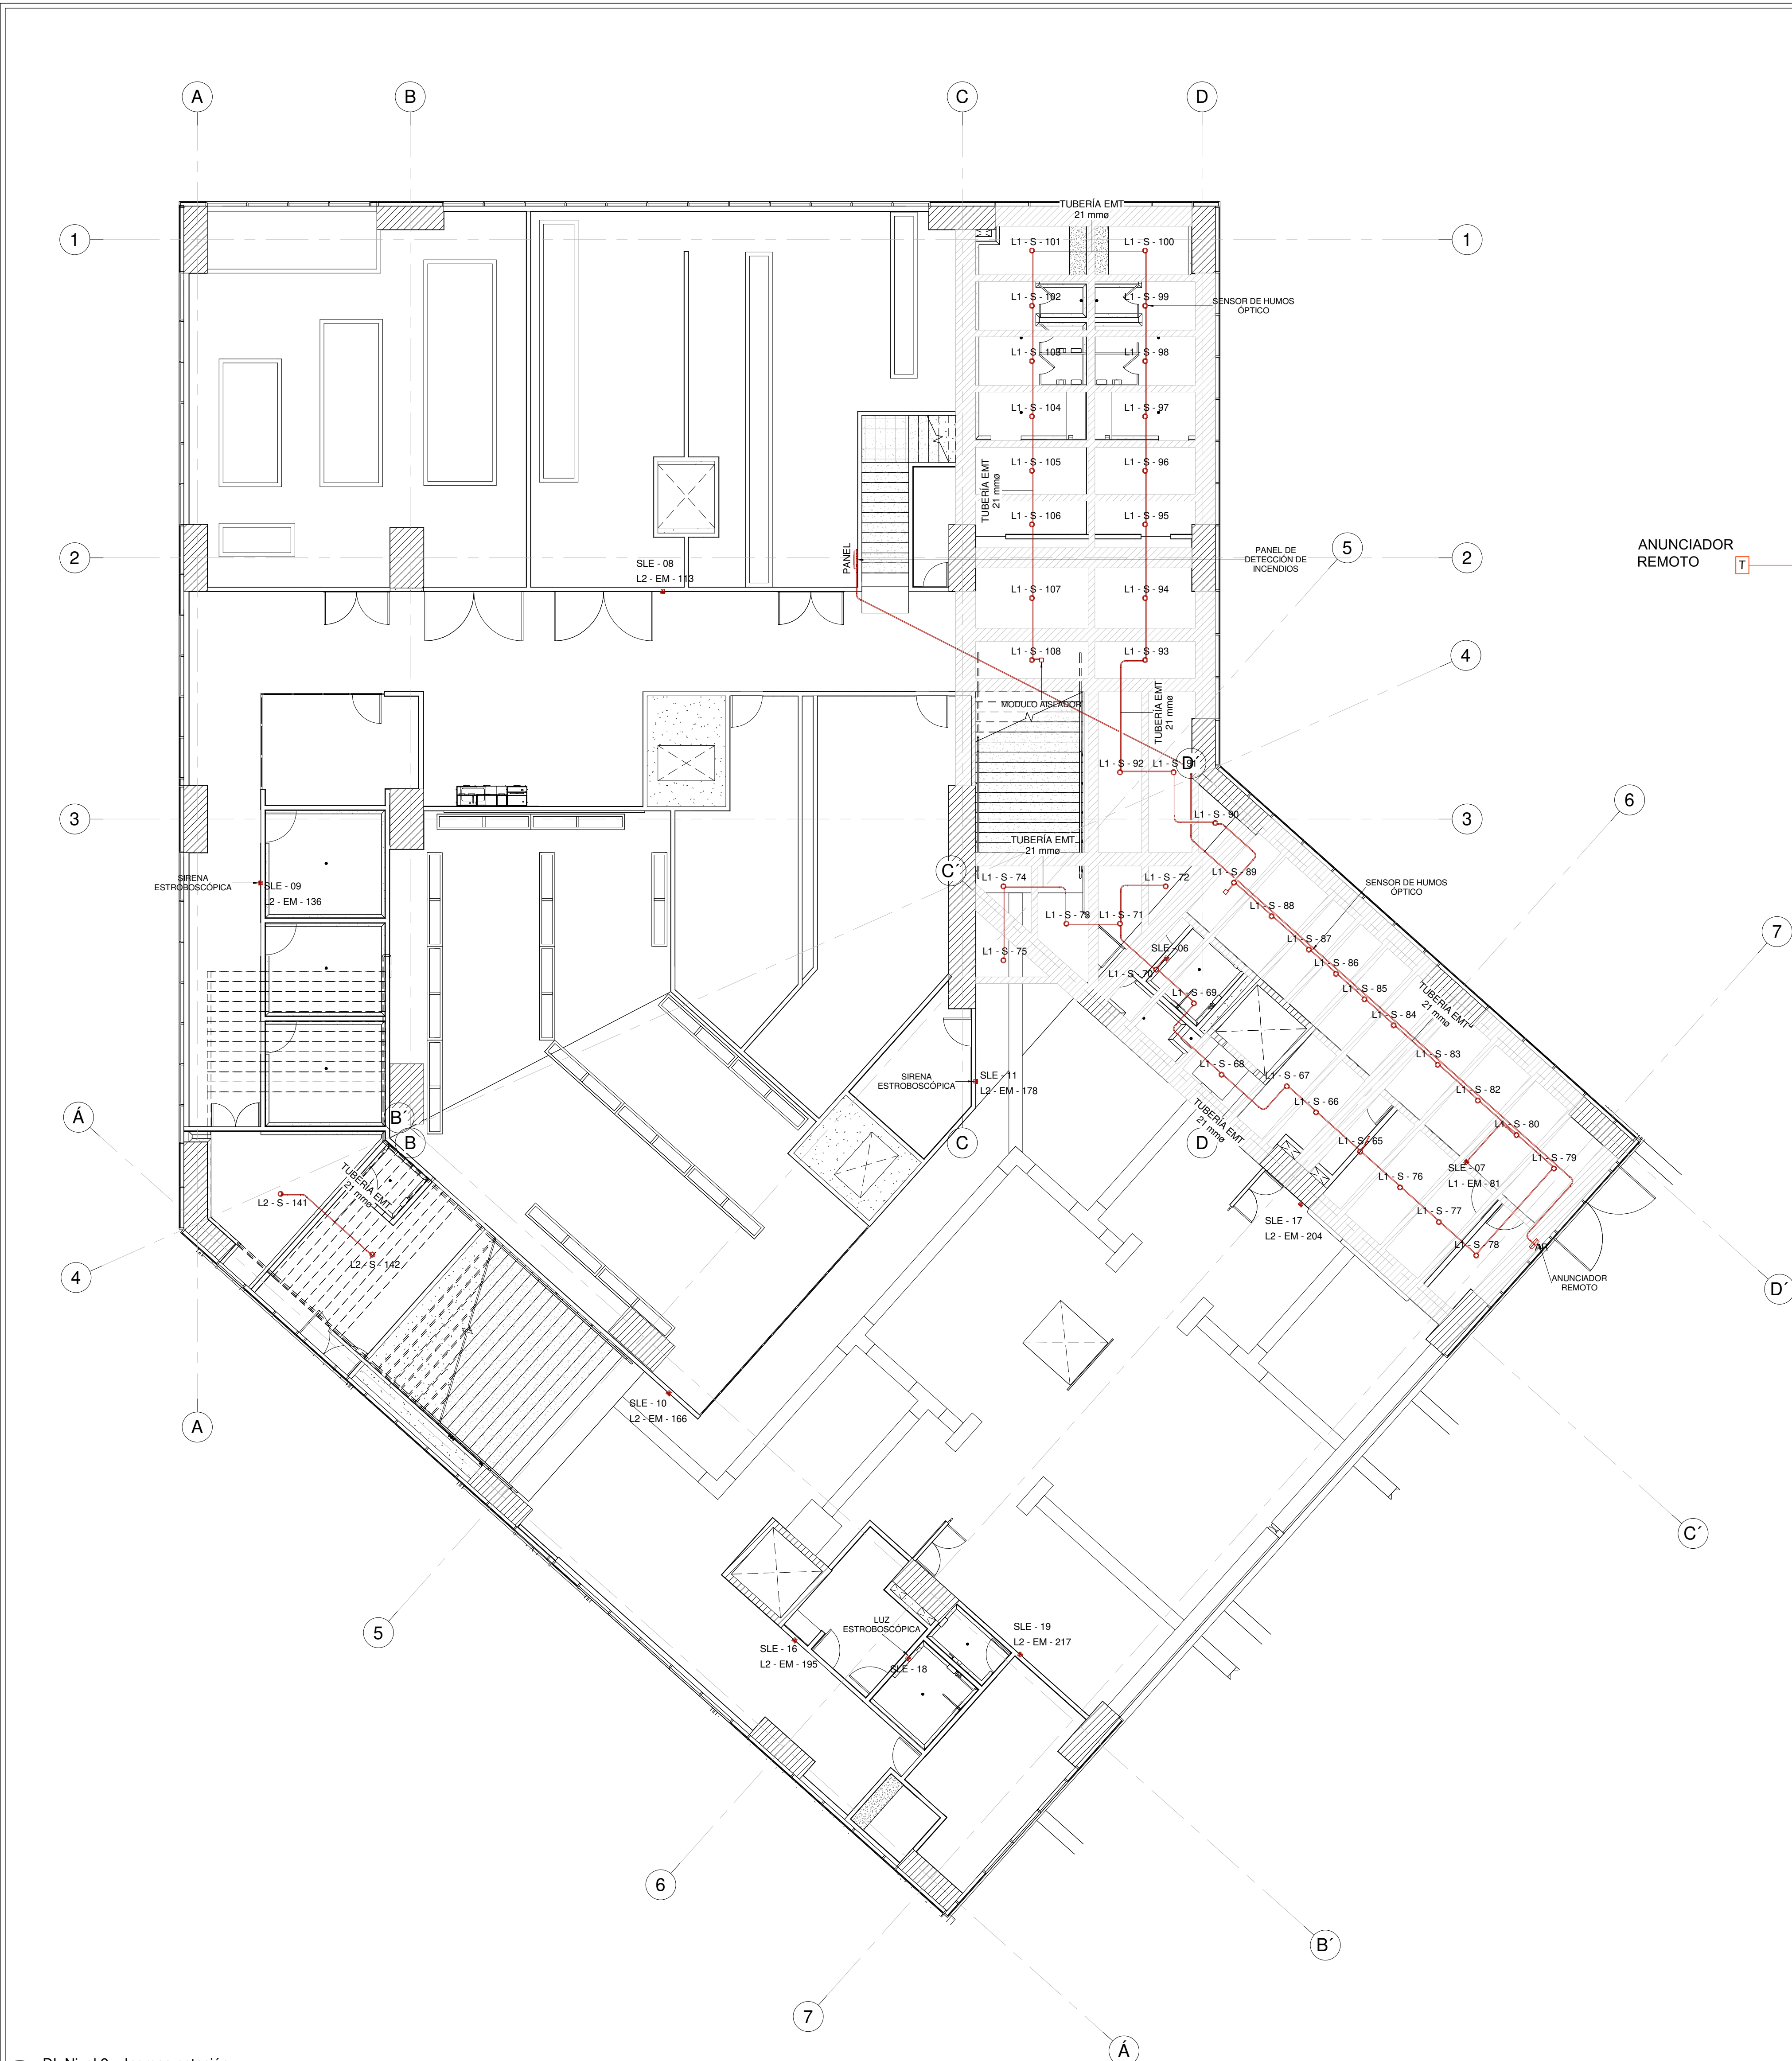

ESTACIÓN 2 - VICTORIA - NIVEL 2 - INGRESO ESTACIÓN - TABLA DE CANTIDADES DISPOSITIVOS DE DETECCIÓN DE HUMOS	
TIPO DE DISPOSITIVO DE DETECCIÓN DE HUMOS	Recuento
ANUNCIADOR REMOTO	1
ESTACIÓN MANUAL	8
LUZ ESTROBOSCÓPICA	2
MODULO AISLADOR	2
SENSOR DE HUMOS ÓPTICO	29
SIRENA ESTROBOSCÓPICA	8
Total general	50

CONVENCIONES	
ELEMENTO	A INSTALAR
	TUBERÍA ASCENDENTE
	TUBERÍA DESCENDENTE
	CABLE FPLP CALIBRE 2X16 AWG PARA SIRENAS Y 2X16 AWG PARA SENSORES
	TUBERÍA EMT 21mm
	SENSOR DE HUMOS ÓPTICO Y ÓPTICO Y TÉRMICO
	SIRENA DE LUZ ESTROBOSCÓPICA DE PARED
	ESTACIÓN MANUAL
	SENSOR DE HUMOS LINEAL
	PANEL DE DETECCIÓN DE INCENDIOS
	ANUNCIADOR REMOTO
S - 01	SENSOR DE HUMO - CODIGO
SLE - 01	SIRENA DE LUZ ESTROBOSCÓPICA - CODIGO
EM - 01	ESTACIÓN MANUAL - CODIGO