
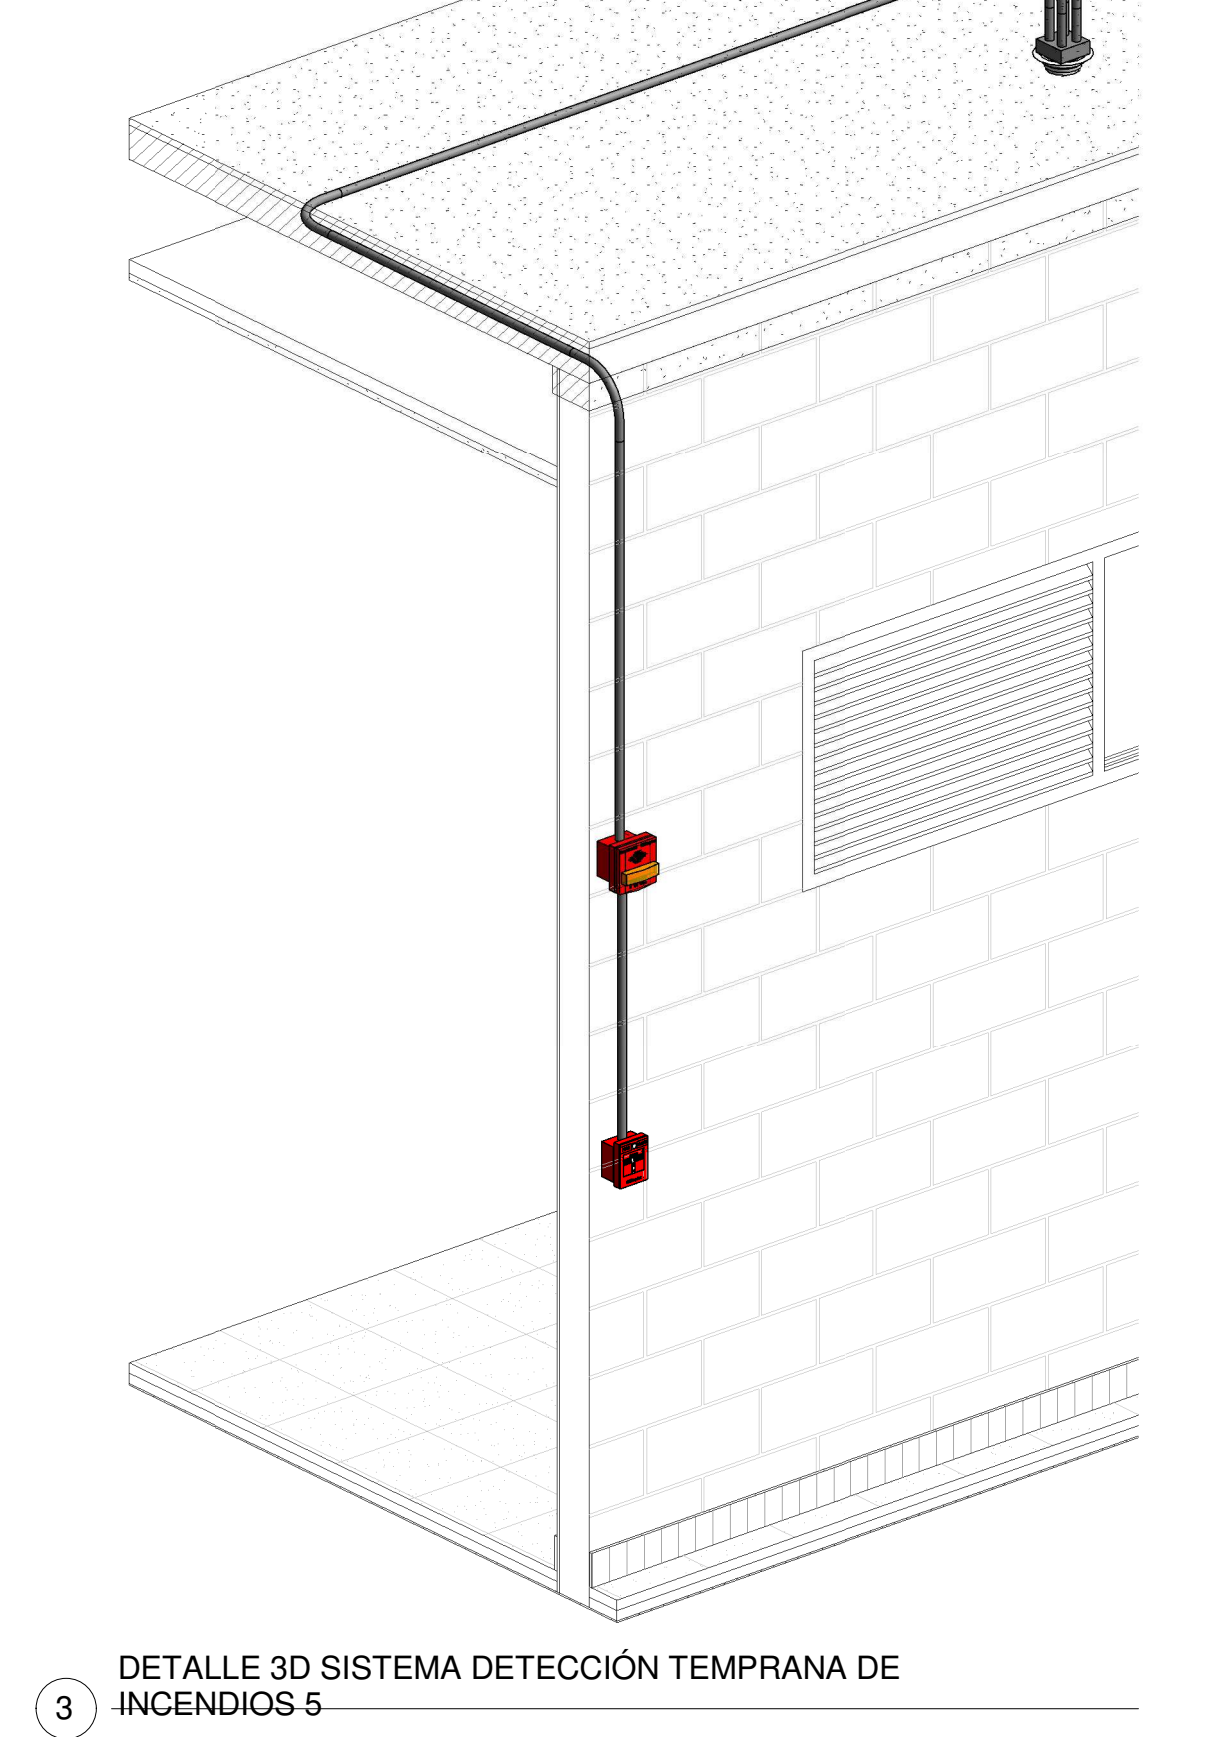
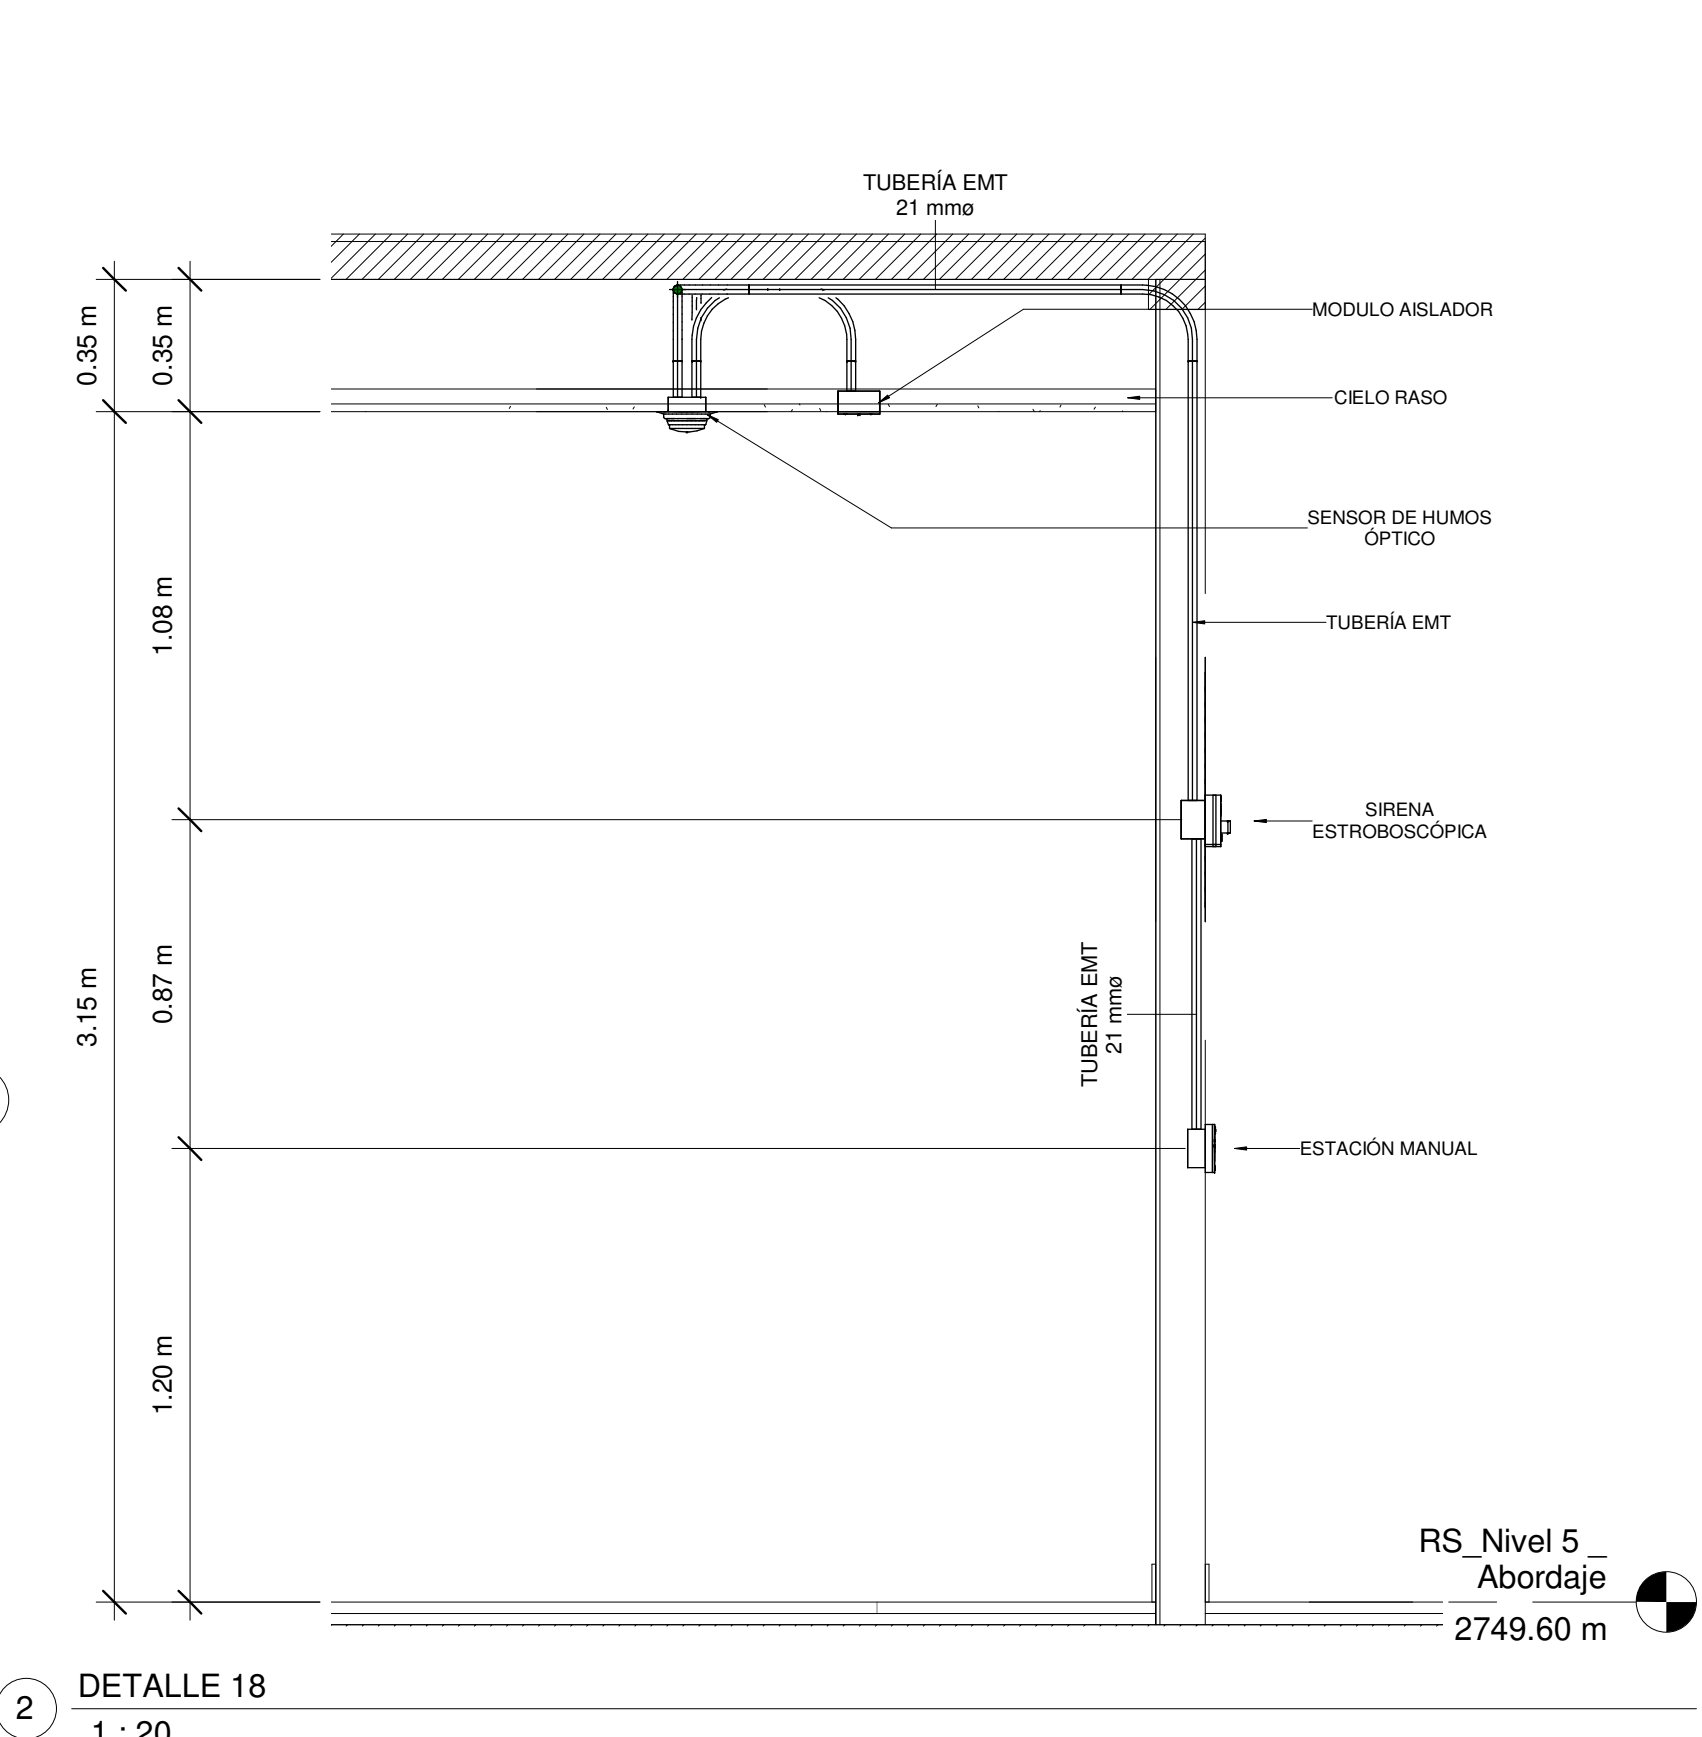
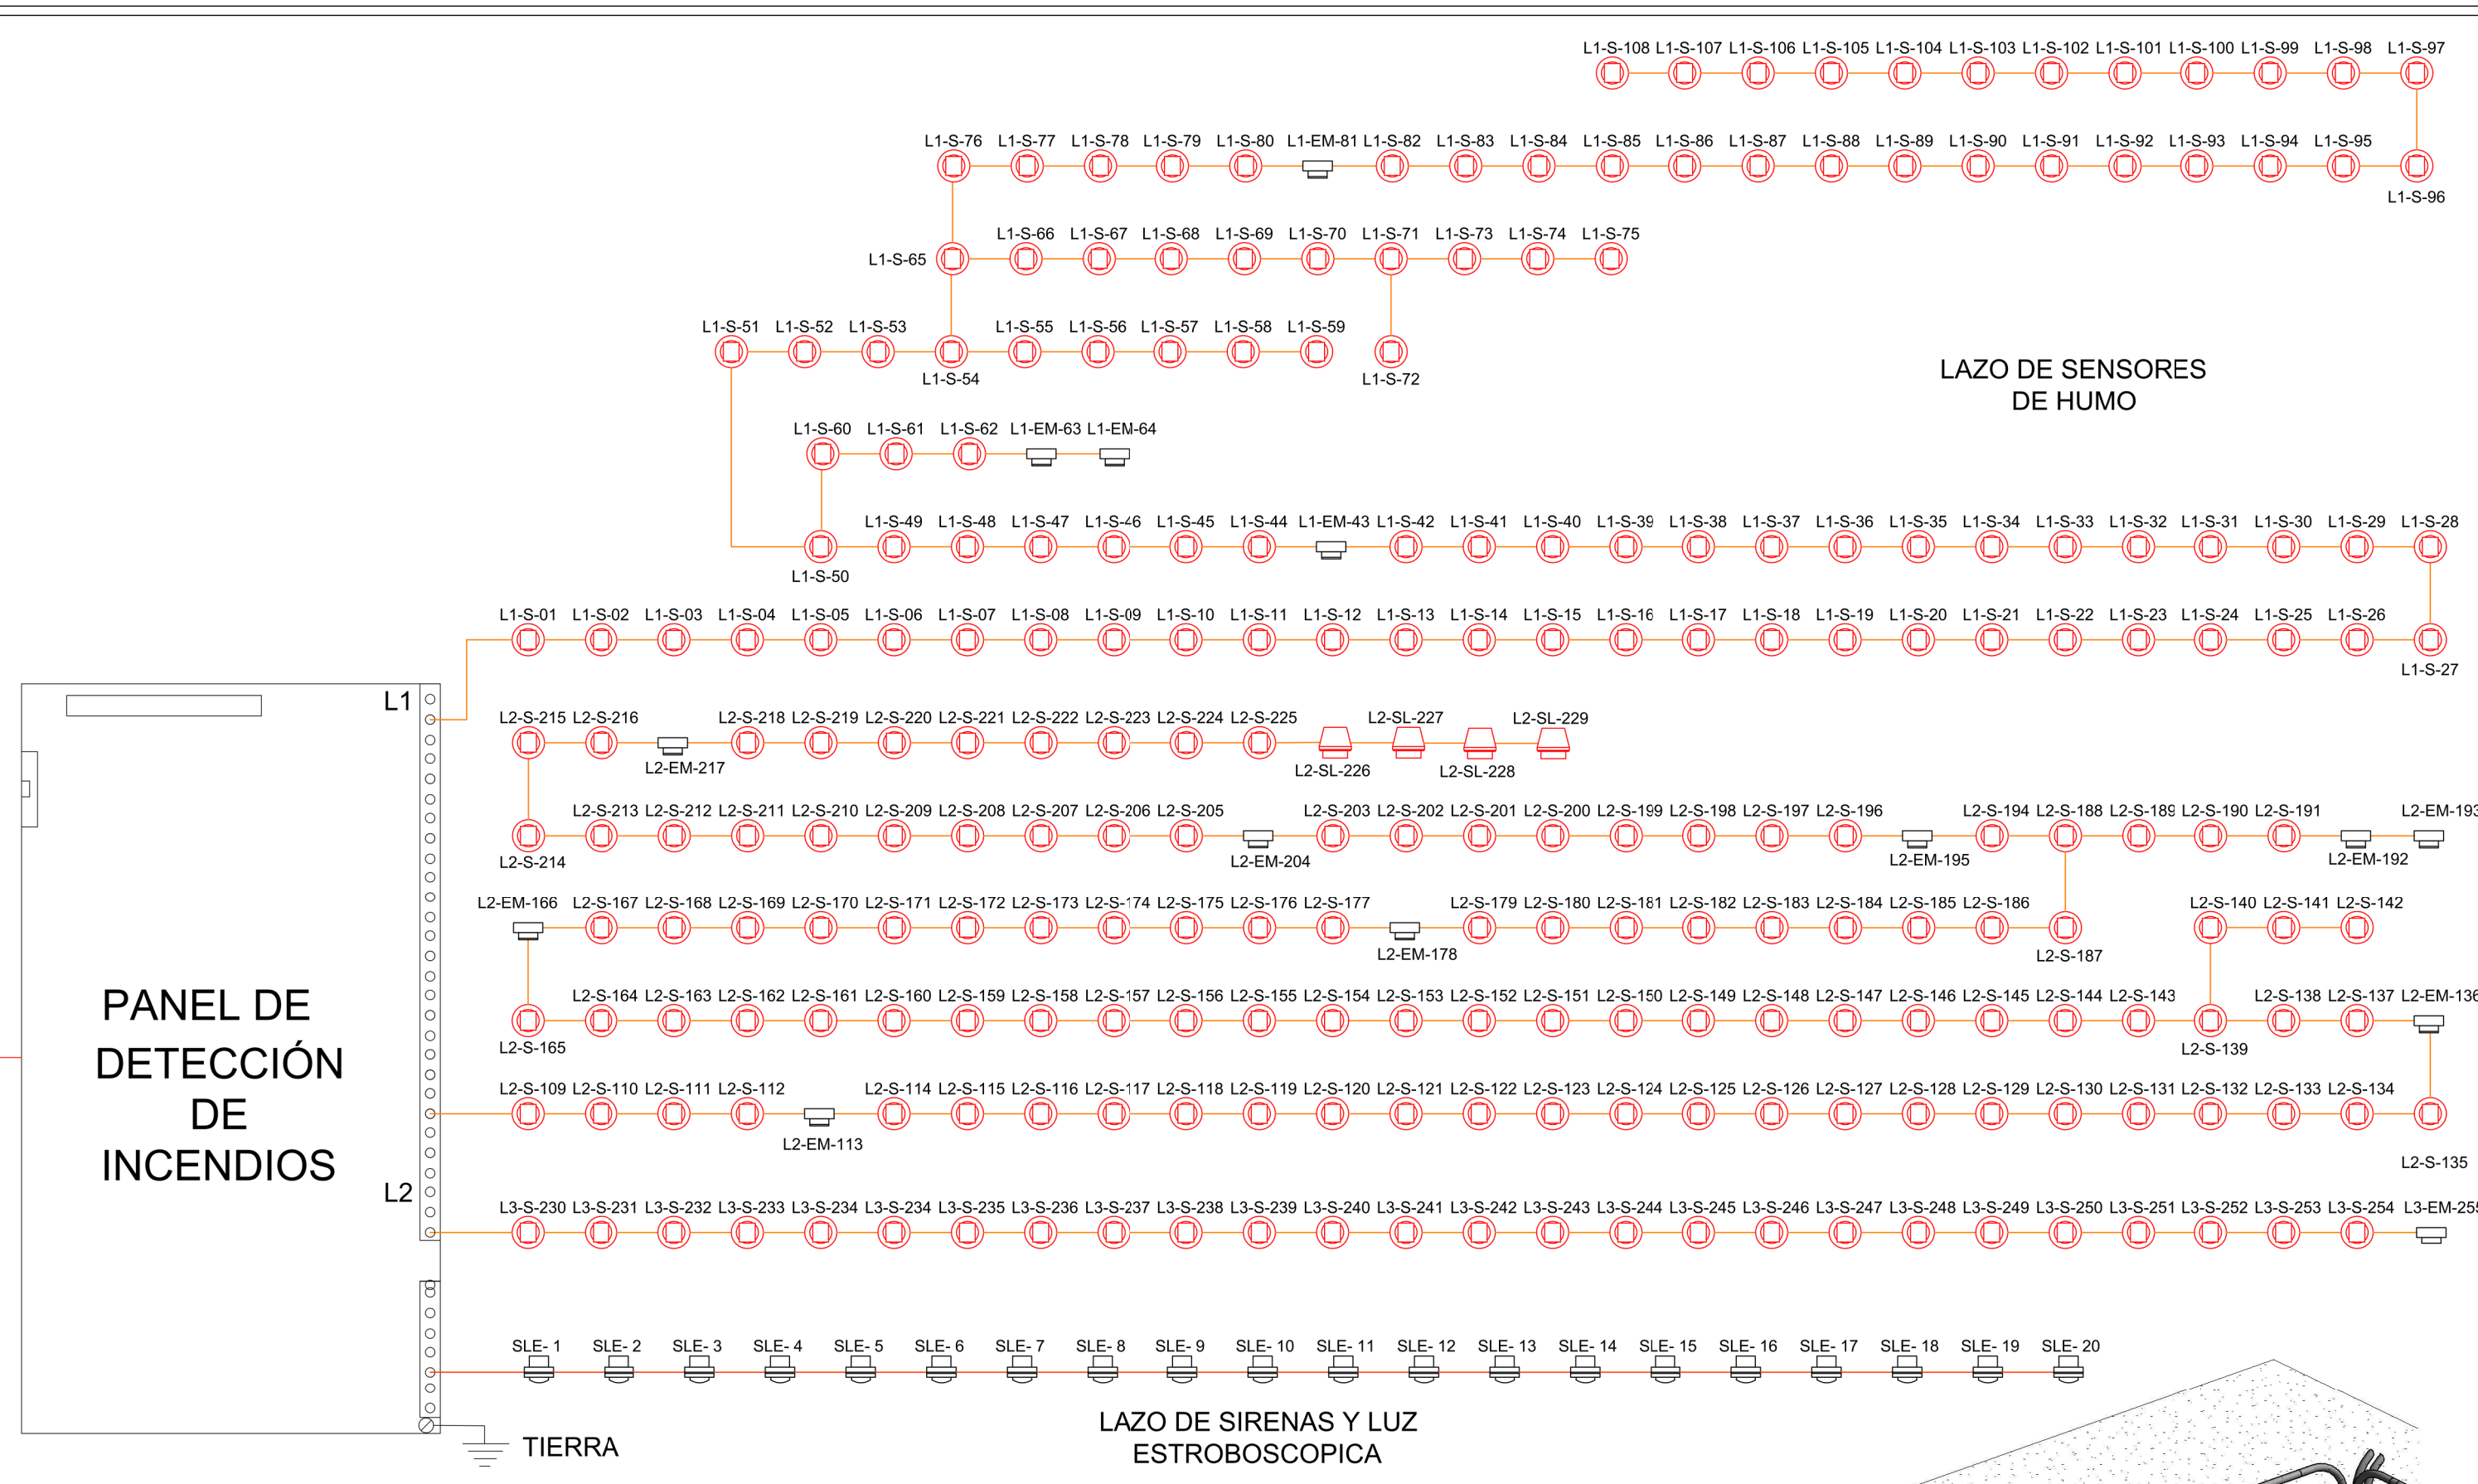


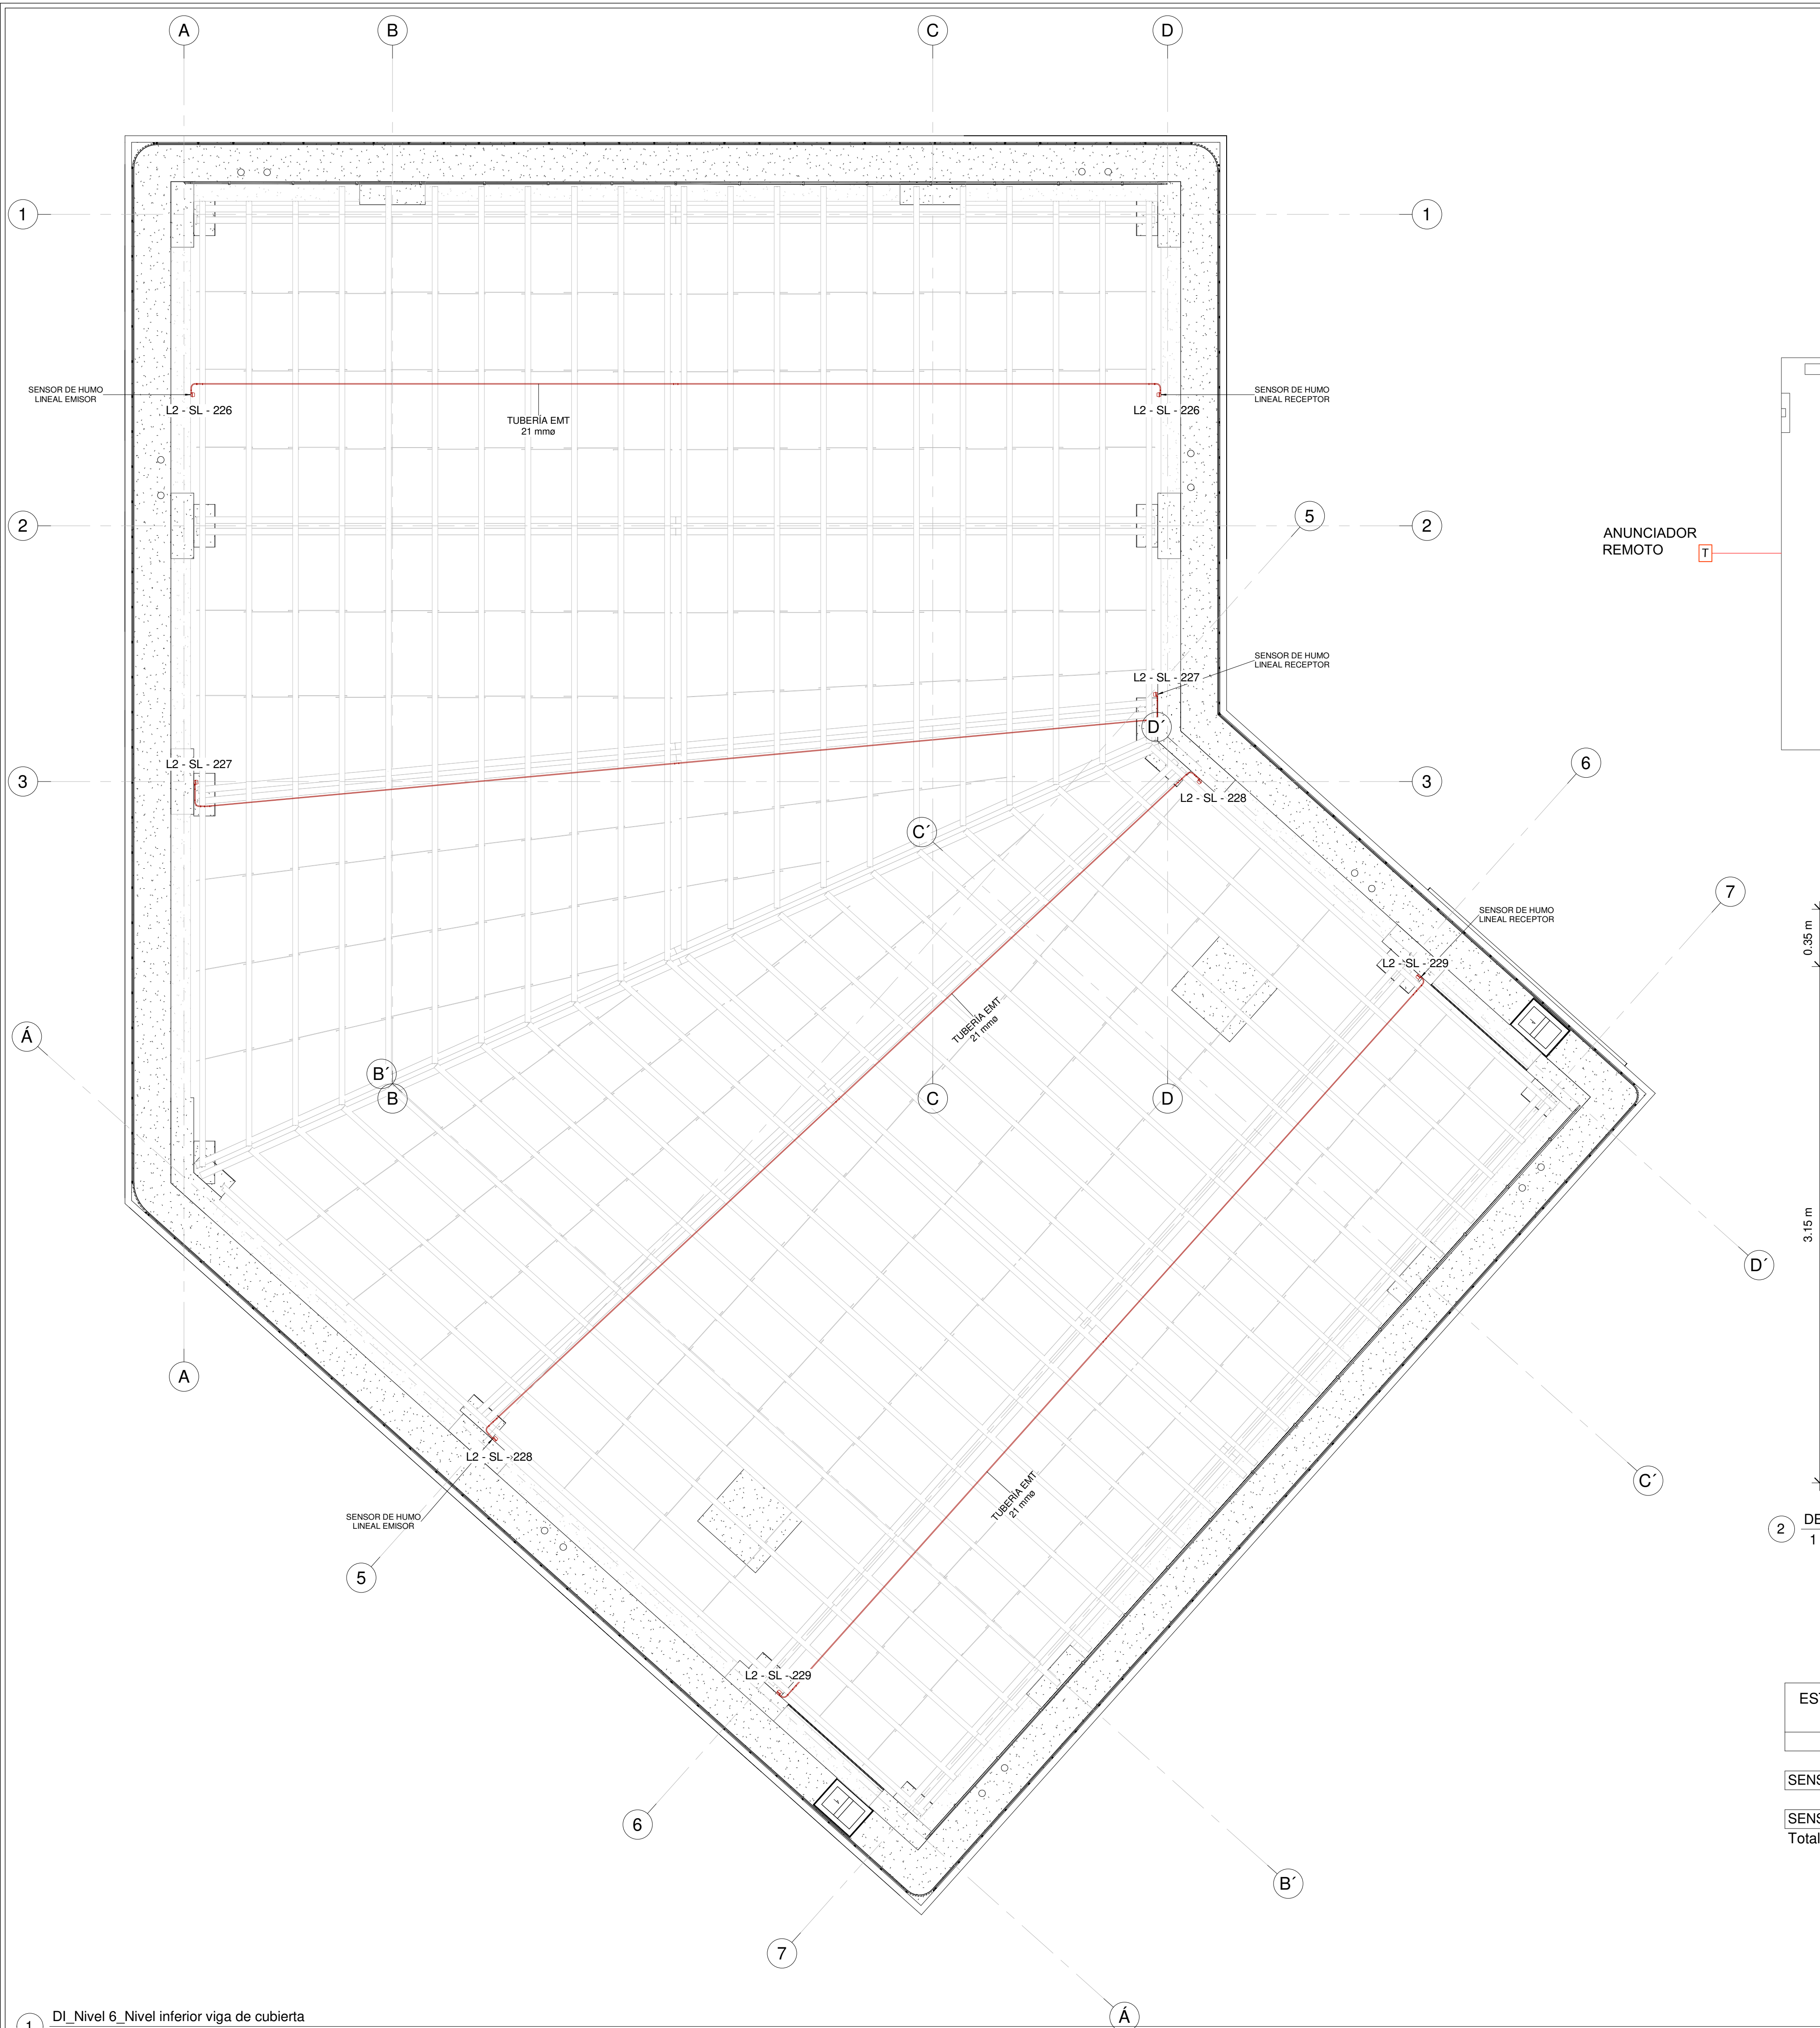

ESTACIÓN 2 - VICTORIA - NIVEL 6 NIVEL INFERIOR VIGA DE CUBIERTA - TABLA DE CANTIDADES DISPOSITIVOS DE DETECCIÓN DE HUMOS	
TIPO DE DISPOSITIVO DE DETECCIÓN DE HUMOS	
	Recuento
SENSOR DE HUMO LINEAL EMISOR	4
SENSOR DE HUMO LINEAL RECEPTOR	4
Total general	8

CONVENCIONES	
ELEMENTO	A INSTALAR
	TUBERÍA ASCENDENTE
	TUBERÍA DESCENDENTE
	CABLE FPLP CALIBRE 2X16 AWG PARA SIRENAS Y 2X16 AWG PARA SENSORES
	TUBERÍA EMT 21mm
	SENSOR DE HUMOS OPTICO Y OPTICO Y TERMICO
	SIRENA DE LUZ ESTROBOSCOPICA DE PARED
	ESTACION MANUAL
	SENSOR DE HUMOS LINEAL
	PANEL DE DETECCIÓN DE INCENDIOS
	ANUNCIADOR REMOTO
S - 01	SENSOR DE HUMO - CODIGO
SLE - 01	SIRENA DE LUZ ESTROBOSCOPICA - CODIGO
EM - 01	ESTACION MANUAL - CODIGO

1 DI_Nivel 6_Nivel inferior viga de cubierta
1 : 100