


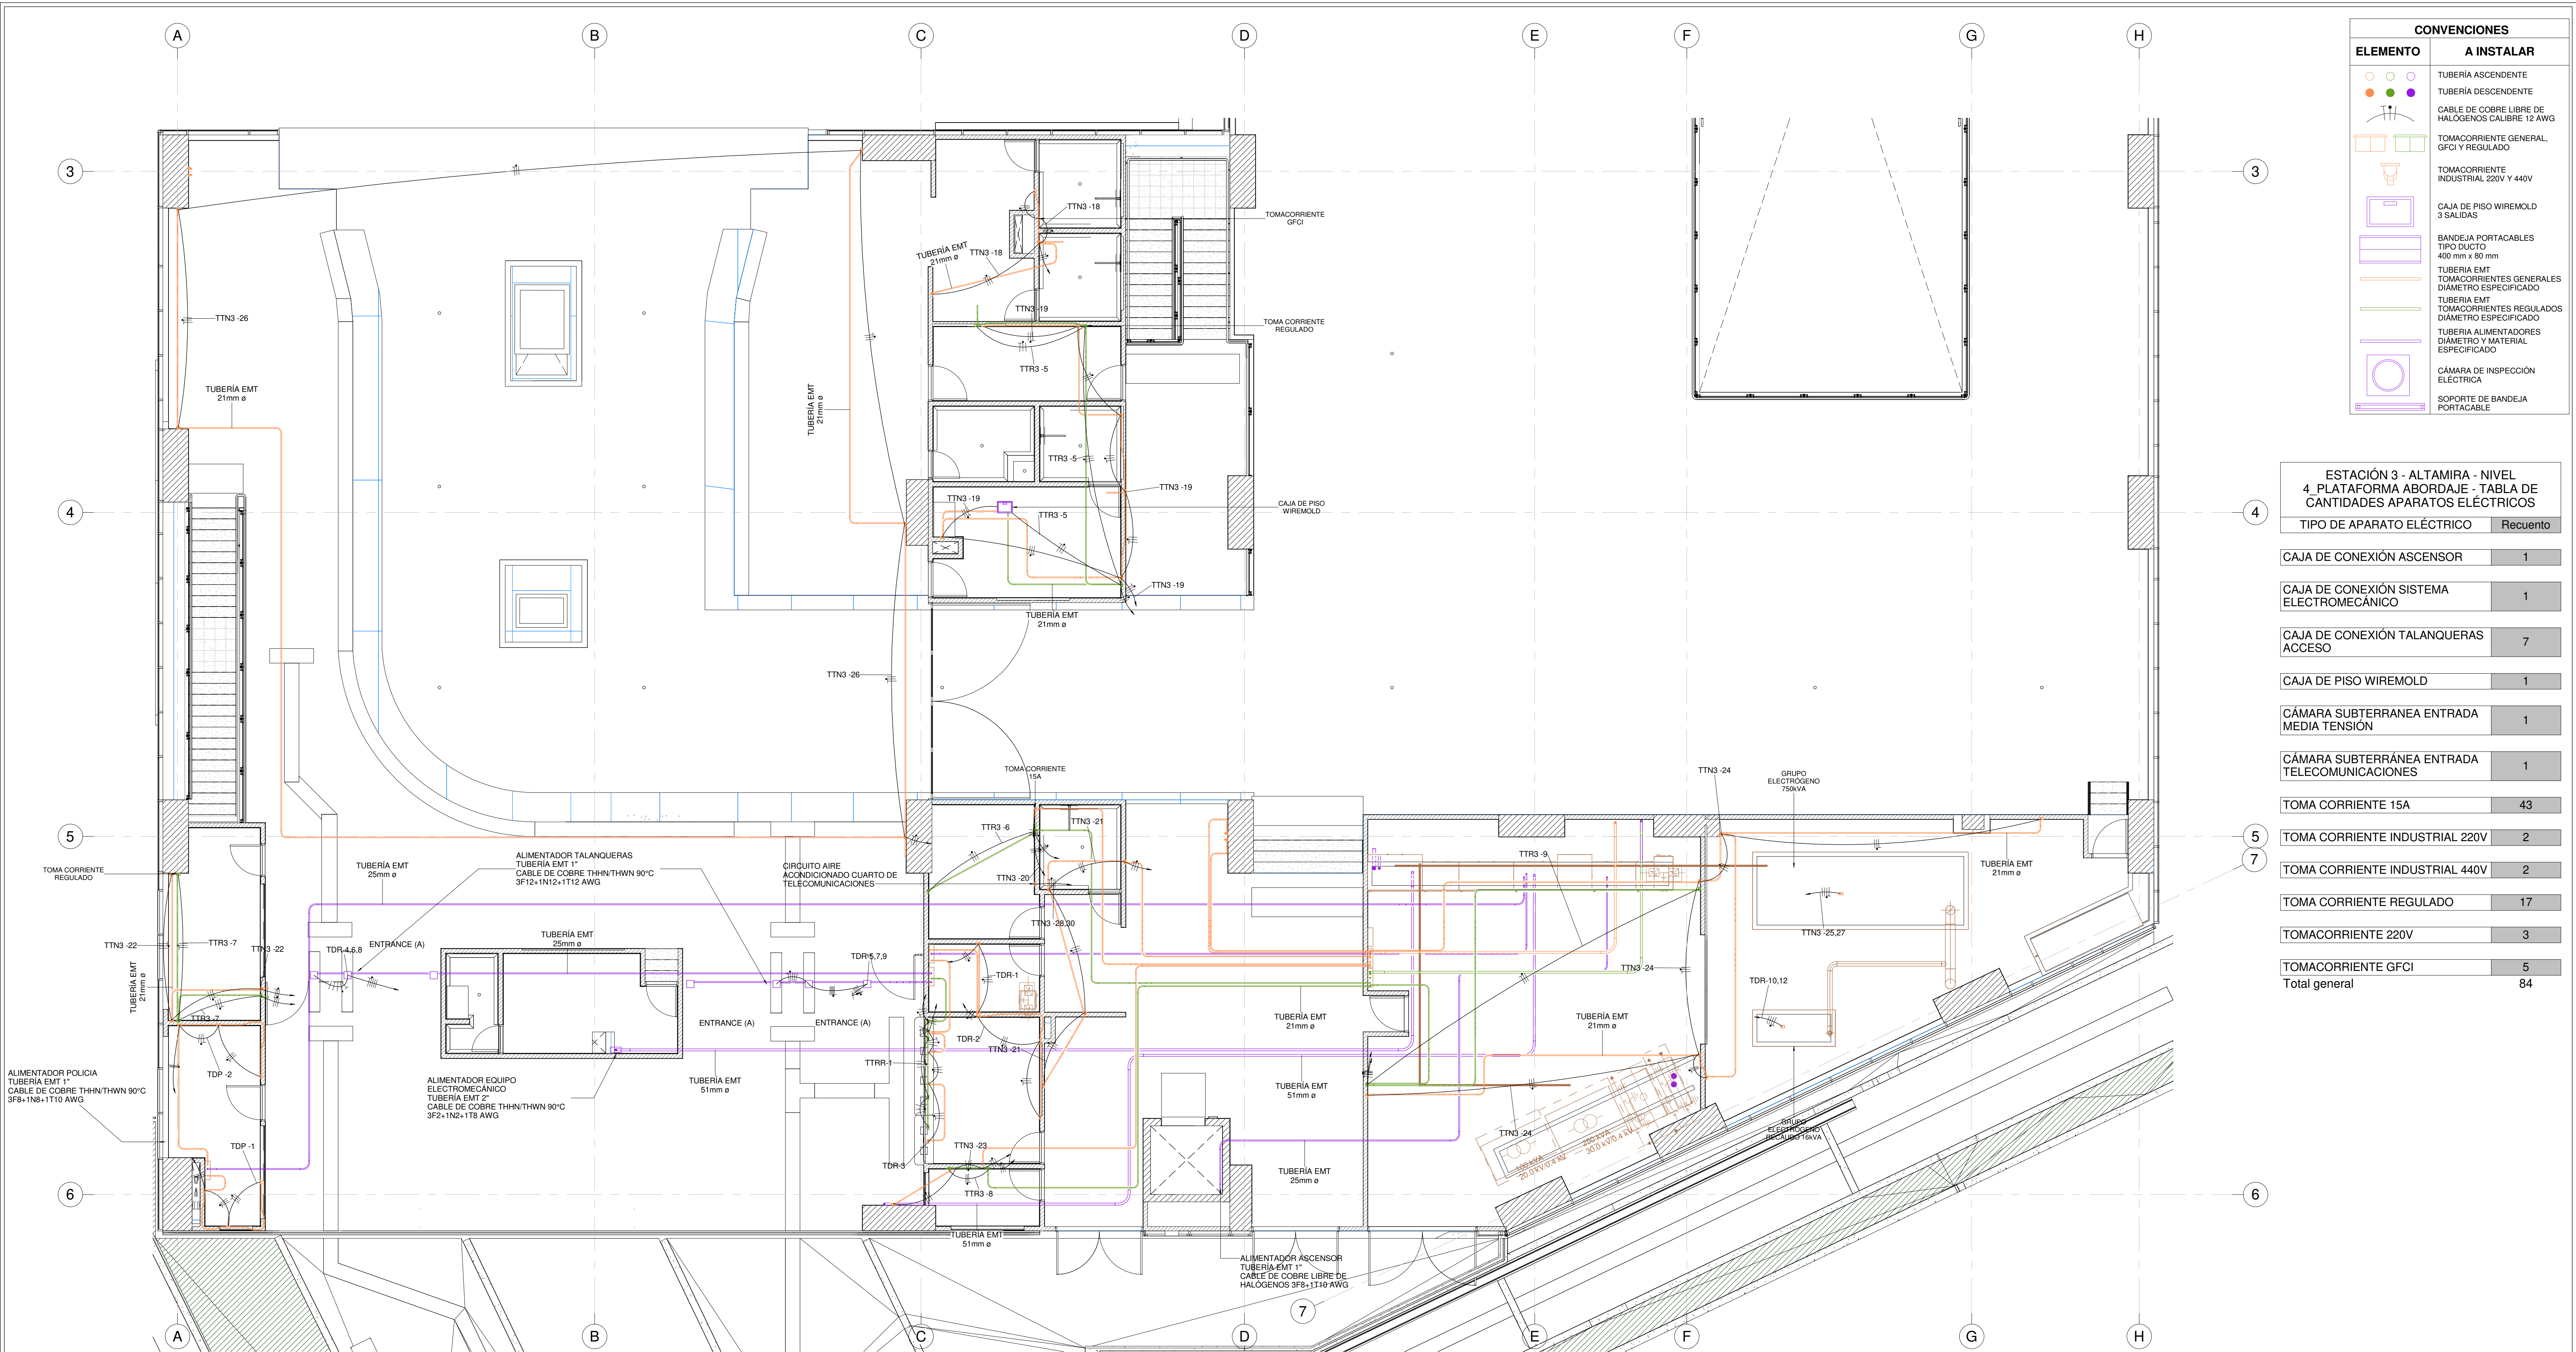

CONVENCIONES	
ELEMENTO	A INSTALAR
	TUBERÍA ASCENDENTE
	TUBERÍA DESCENDENTE
	CABLE DE COBRE LIBRE DE HALÓGENOS CALIBRE 12 AWG
	TOMACORRIENTE GENERAL, GFCI Y REGULADO
	TOMACORRIENTE INDUSTRIAL 220V Y 440V
	CAJA DE PISO WIREMOLD 3 SALIDAS
	BANDEJA PORTACABLES TIPO DUCTO 400 mm x 80 mm
	TUBERÍA EMT
	TOMACORRIENTES GENERALES DIÁMETRO ESPECIFICADO
	TOMACORRIENTES REGULADOS DIÁMETRO ESPECIFICADO
	TUBERÍA ALIMENTADORES DIÁMETRO Y MATERIAL ESPECIFICADO
	CÁMARA DE INSPECCIÓN ELÉCTRICA
	SOPORTE DE BANDEJA PORTACABLE

ESTACIÓN 3 - ALTAMIRA - NIVEL 4. PLATAFORMA ABORDAJE - TABLA DE CANTIDADES APARATOS ELÉCTRICOS

TIPO DE APARATO ELÉCTRICO	Recuento
CAJA DE CONEXIÓN ASCENSOR	1
CAJA DE CONEXIÓN SISTEMA ELECTROMECHANICO	1
CAJA DE CONEXIÓN TALANQUERAS ACCESO	7
CAJA DE PISO WIREMOLD	1
CÁMARA SUBTERRÁNEA ENTRADA MEDIA TENSIÓN	1
CÁMARA SUBTERRÁNEA ENTRADA TELECOMUNICACIONES	1
TOMA CORRIENTE 15A	43
TOMA CORRIENTE INDUSTRIAL 220V	2
TOMA CORRIENTE INDUSTRIAL 440V	2
TOMA CORRIENTE REGULADO	17
TOMACORRIENTE 220V	3
TOMACORRIENTE GFCI	5
Total general	84

TC-CC_Nivel 4_Plataforma Abordaje

CUADRO DE CARGAS TABLERO TTR TABLERO DE TOMACORRIENTES REGULADO TRIFÁSICO 24 CIRCUITOS																	
CIRCUITO	TOMACORRIENTES			TOTAL WATIOS	AFECTACION DE ARMONICOS	TOTAL AFECTACION DE ARMONICOS	TENSION			CORRIENTES (A)			PROTECCION (AMPERIOS)	CABLES CONDUCTORES			DESCRIPCION AREA DE SERVICIO
	Toma Doble	Toma GFCI	Toma 220 V				(V)	A	B	C	Fase	Neutro		Tierra	A (4 cables Fases)	B (V)	
1	4			720	1.0	720	120	12	12	3/4"	0.5	0.5				Tomacorrientes bancas y tuberías piso 1	
2	4			720	1.0	720	120	12	12	3/4"	0.5	0.5				Tomacorrientes banco de tuberías piso 1	
3	4			720	1.0	720	120	12	12	3/4"	0.5	0.5				Tomacorrientes banco de tuberías piso 1	
