


ESTACIÓN 3 - ALTAMIRA - NIVEL -3.40M CUARTO DE BOMBAS - TABLA DE CANTIDADES DISPOSITIVOS DE DETECCIÓN DE INCENDIOS	
TIPO DE DISPOSITIVO DE DETECCIÓN DE INCENDIOS	Recuento
ESTACIÓN MANUAL	1
SENSOR DE HUMOS ÓPTICO	36
SIRENA ESTROBOSCÓPICA	1
Total general	38

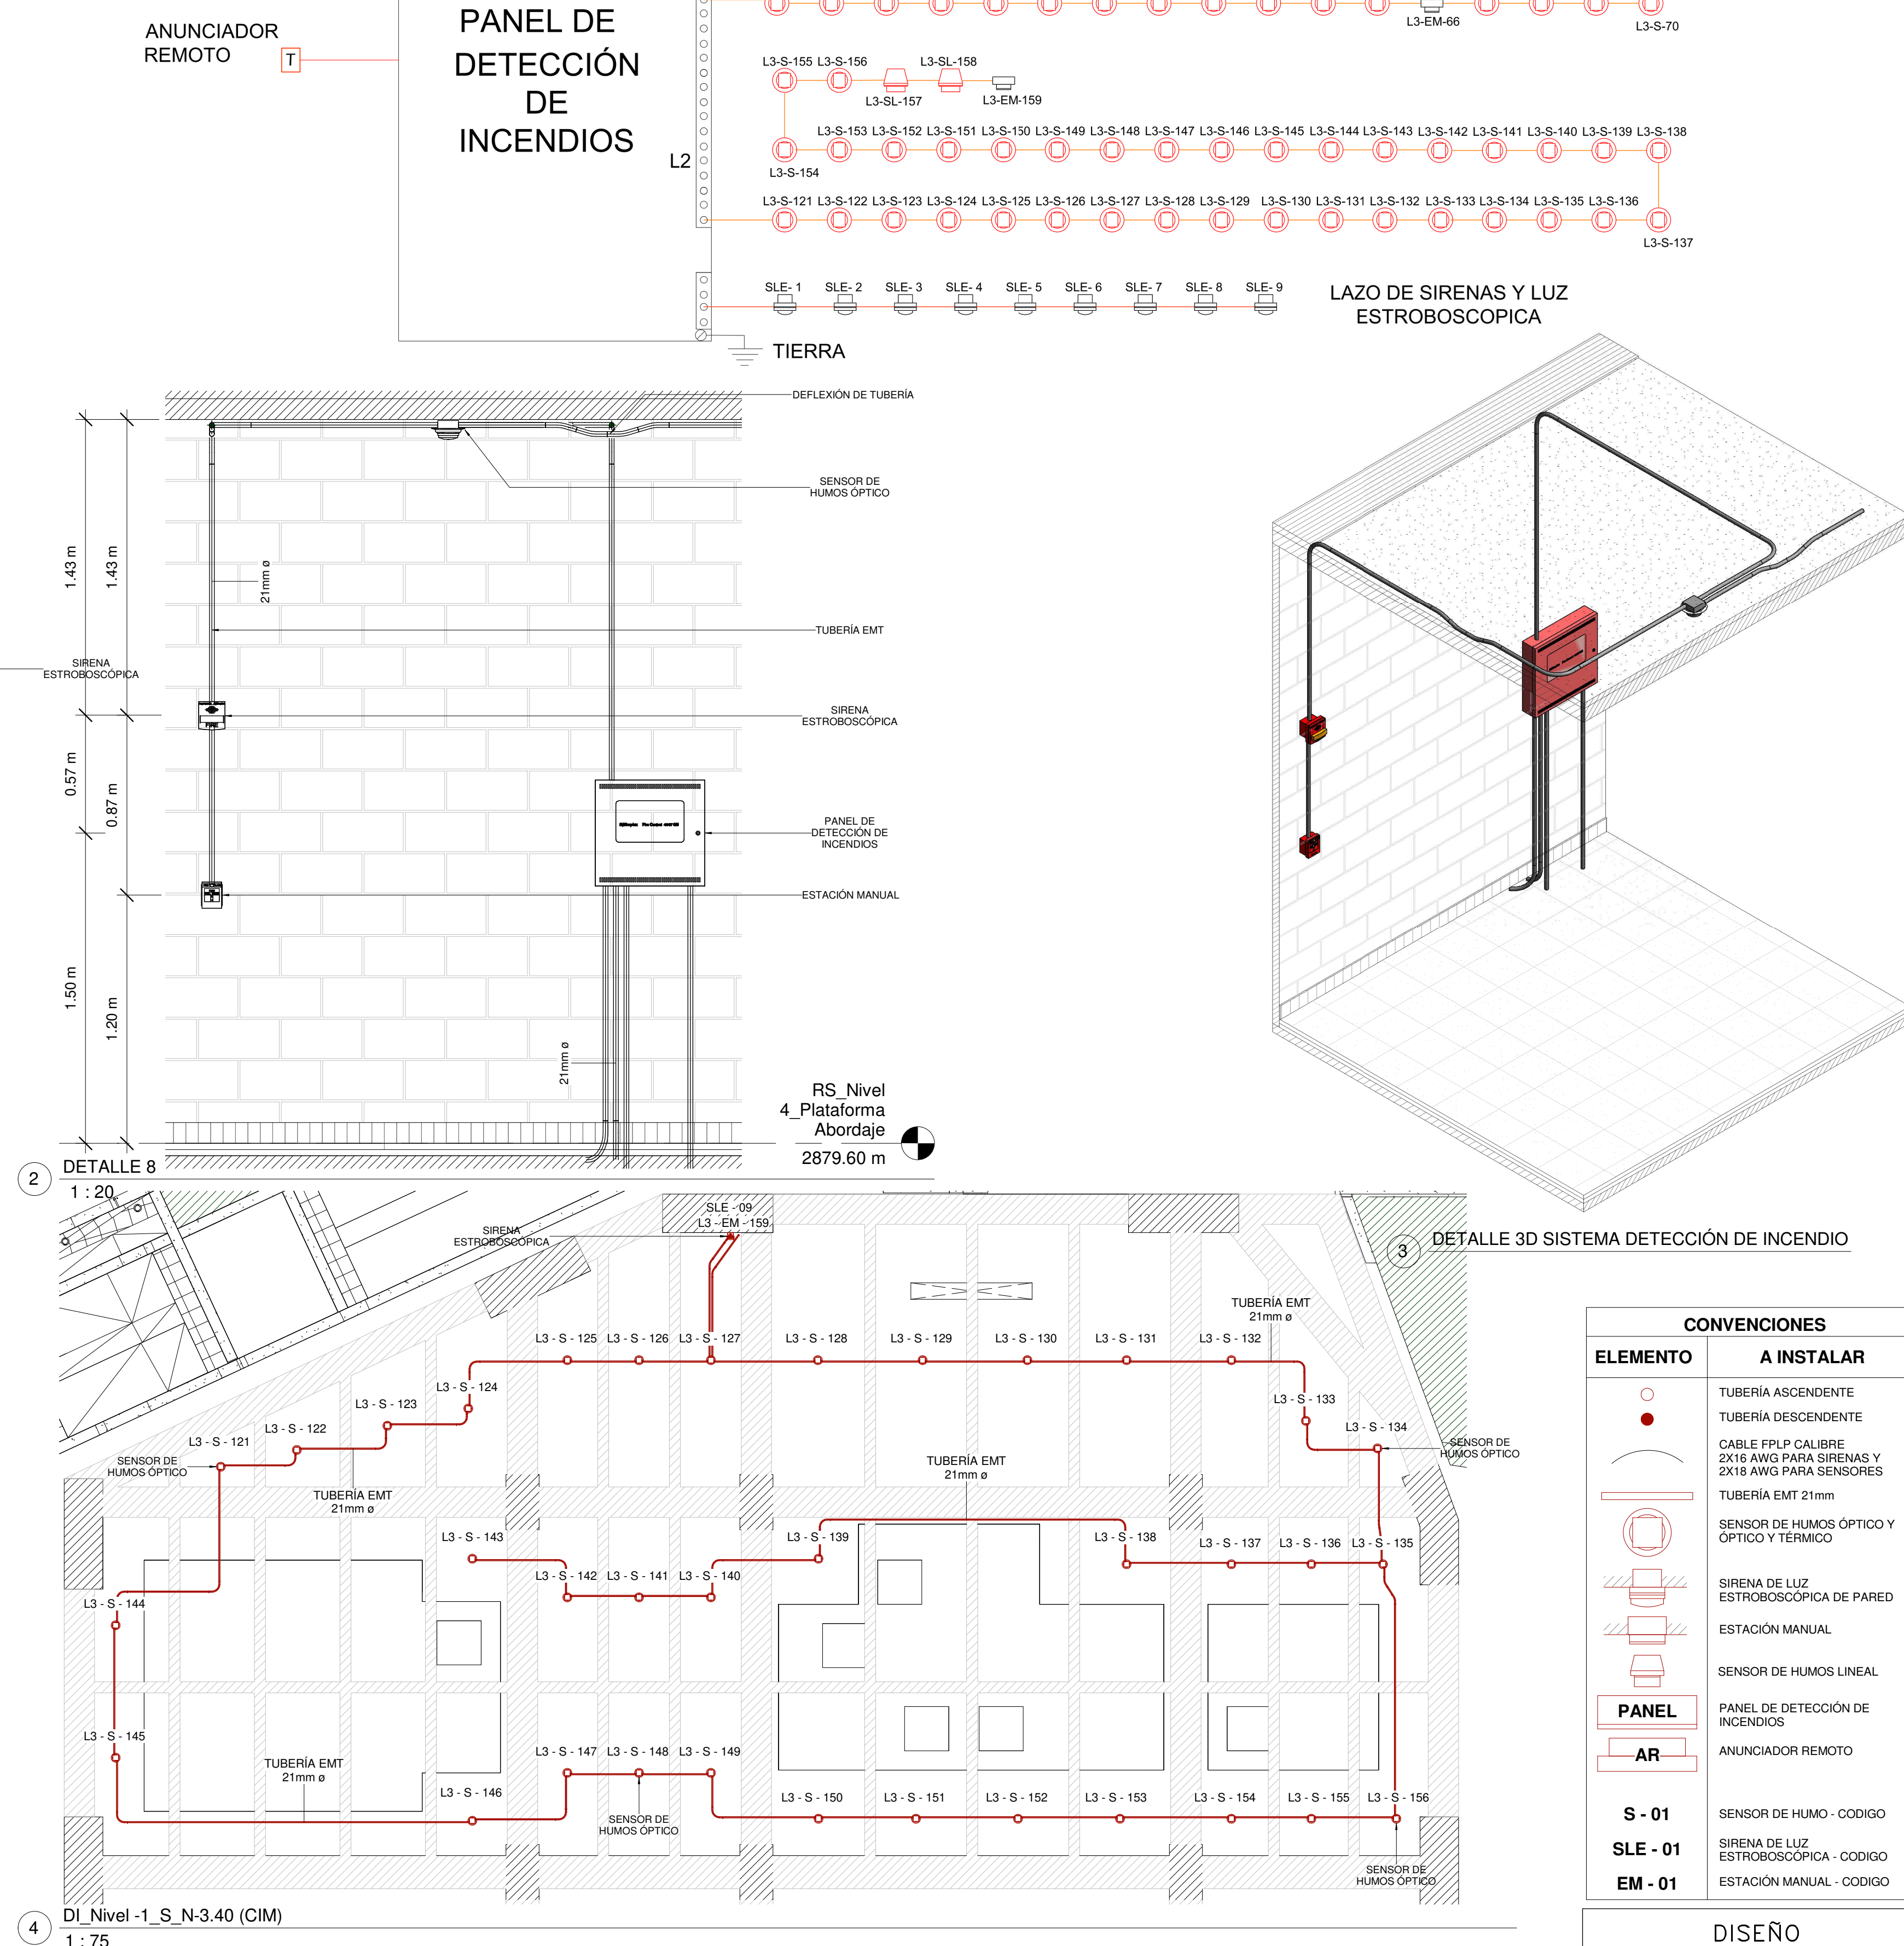

CONVENCIONES	
ELEMENTO	A INSTALAR
	TUBERÍA ASCENDENTE
	TUBERÍA DESCENDENTE
	CABLE FPLP CALIBRE 2X16 AWG PARA SIENAS Y 2X18 AWG PARA SENSORES
	TUBERÍA EMT 21mm
	SENSOR DE HUMOS ÓPTICO Y ÓPTICO Y TÉRMICO
	SIERENA DE LUZ ESTROBOSCOPICA DE PARED
	ESTACIÓN MANUAL
	SENSOR DE HUMOS LINEAL
	PANEL DE DETECCIÓN DE INCENDIOS
	ANUNCIADOR REMOTO
S - 01	SENSOR DE HUMO - CODIGO
SLE - 01	SIERENA DE LUZ ESTROBOSCOPICA - CODIGO
EM - 01	ESTACIÓN MANUAL - CODIGO

DISEÑO	
REFERENCIA:	PLANCHA No.
ARCHIVO CAD: DIRSDR 10	DIRSDR 13
ARCHIVO LAYOUT: DIRSDR 137	DE
FECHA DE TERMINACIÓN DE OBRA:	18
ENERO DE 2022	CONSECUTIVO:
FECHA DE ELABORACIÓN PLANO: NOVIEMBRE DE 2021	