
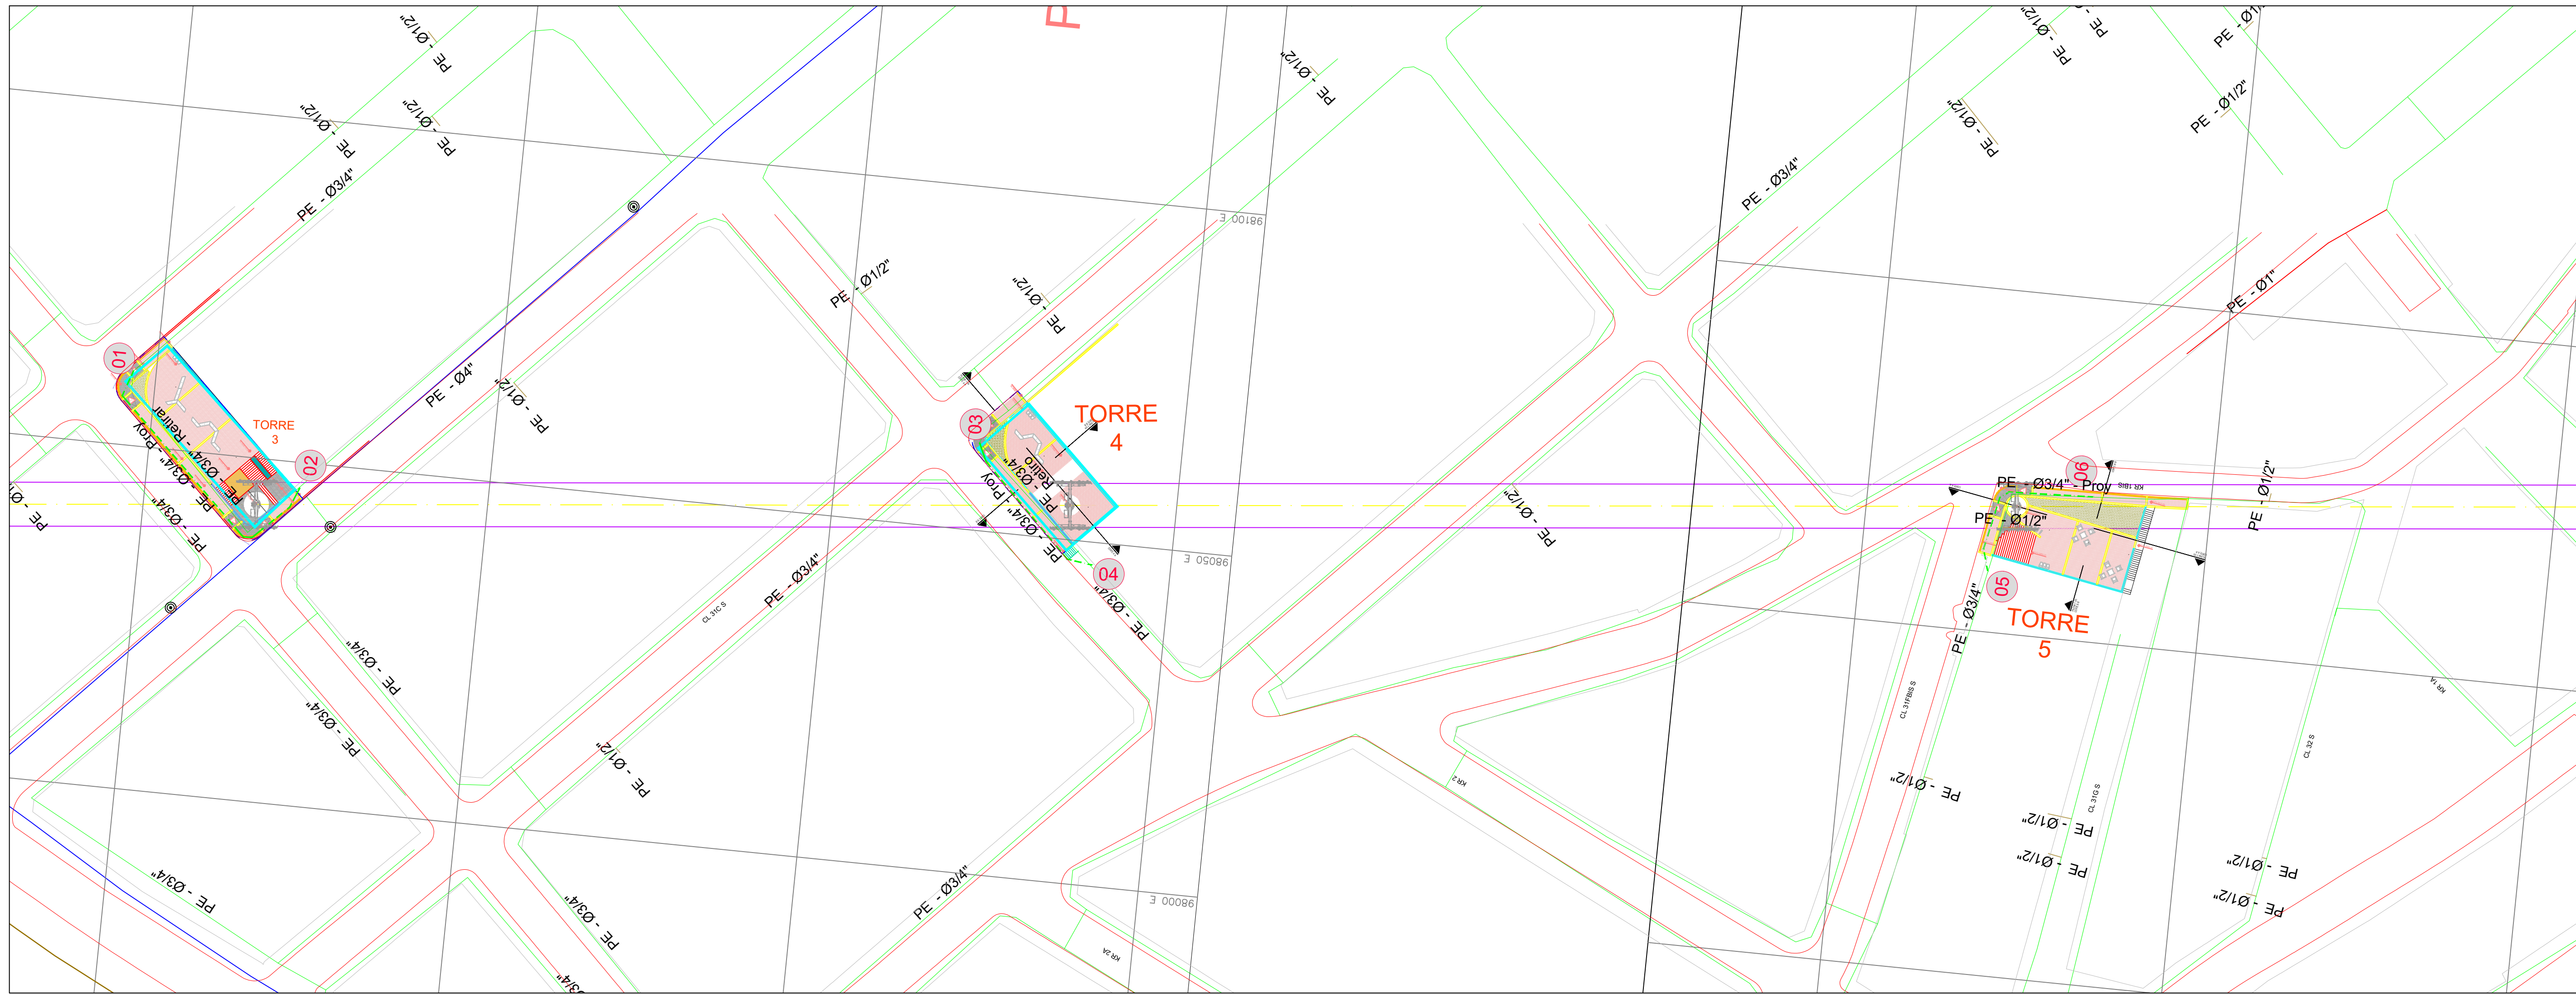


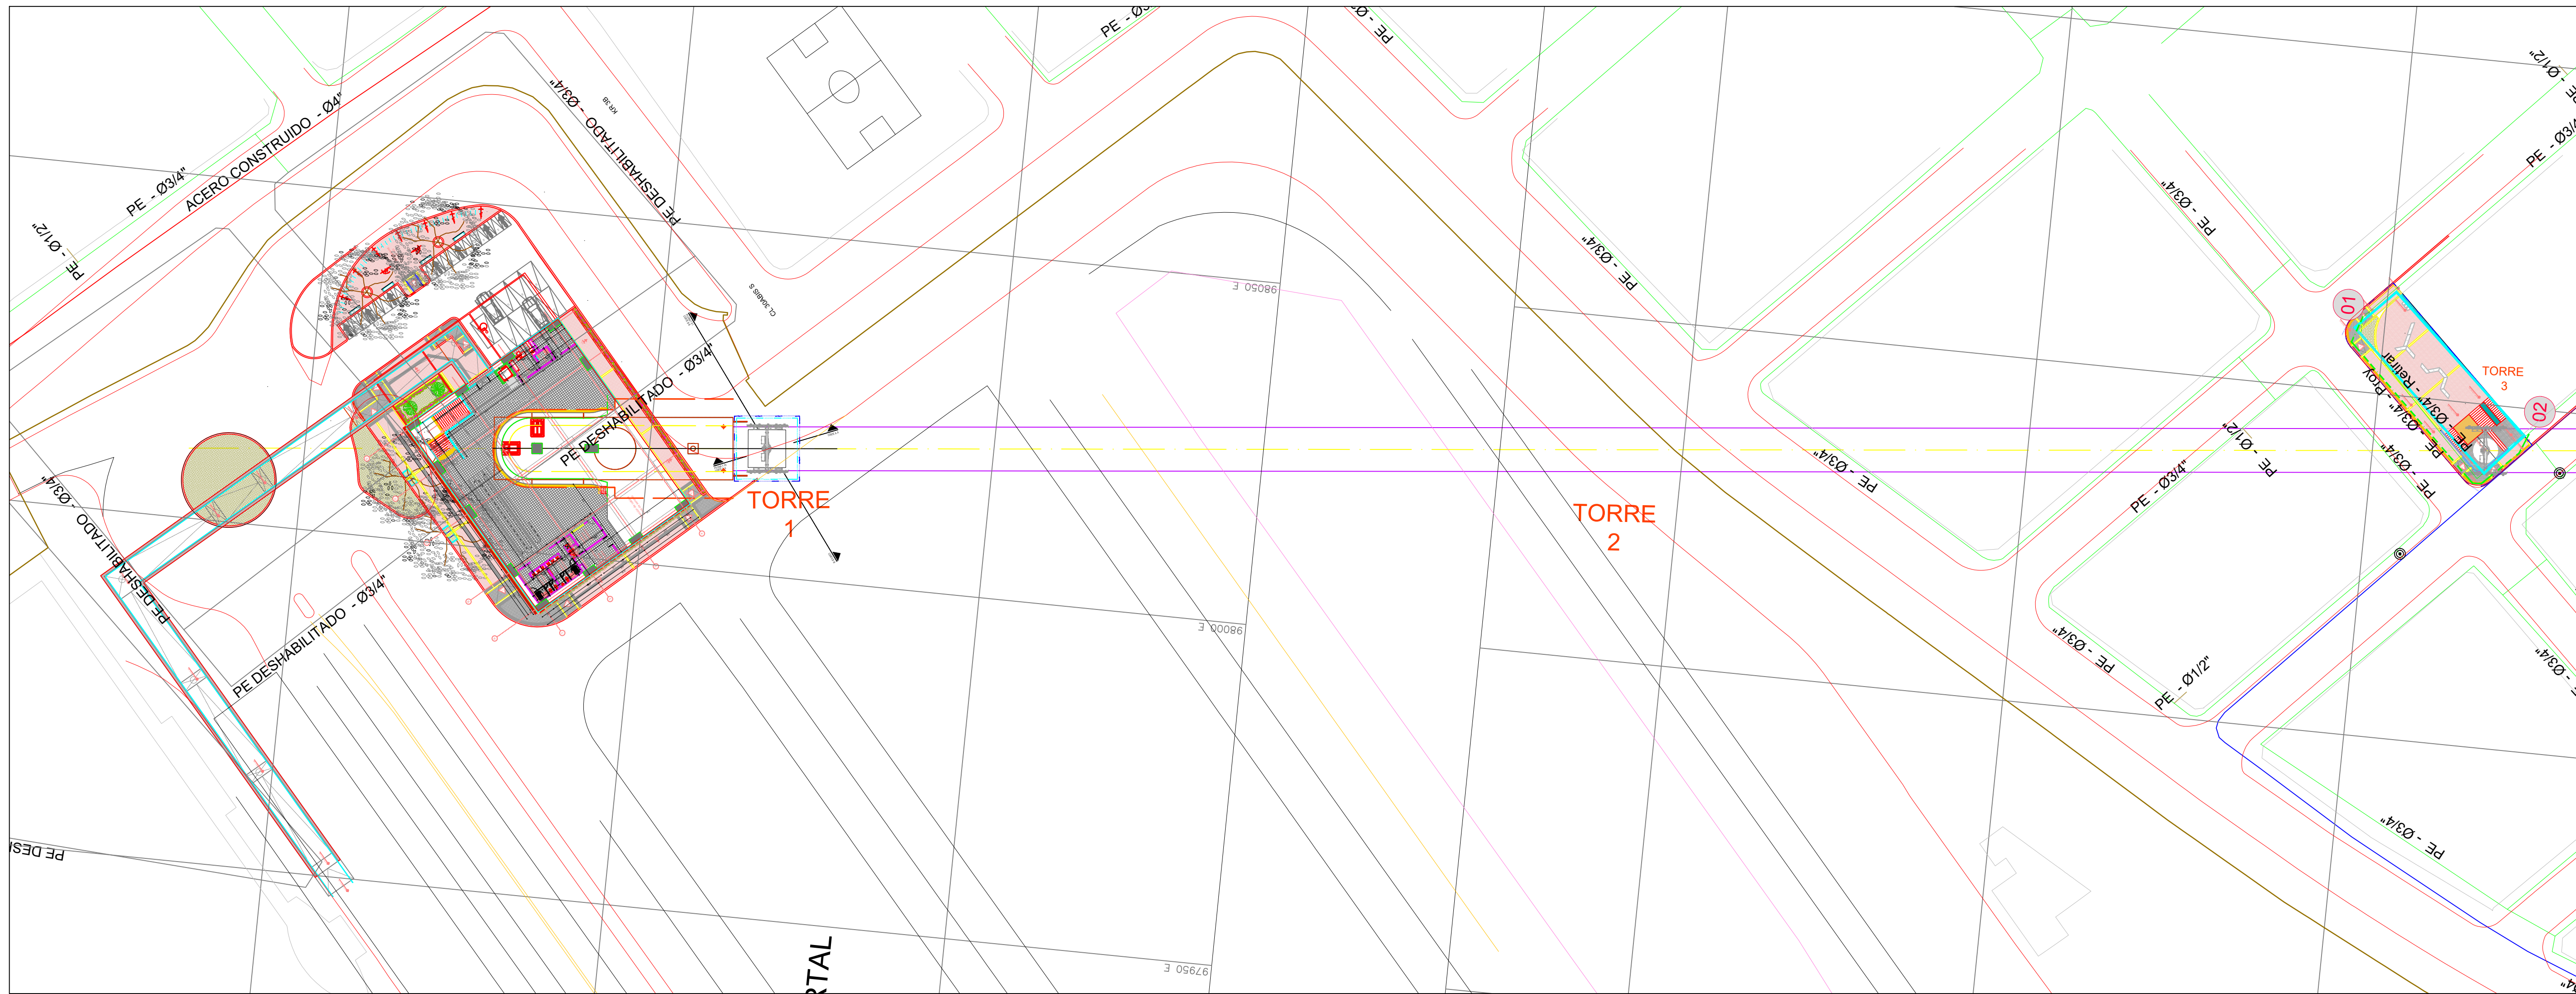

ESCALA: 1:500

NOTAS:

- 1.Plano elaborado con información base del IDEC@ .
2. La fuente de la información geográfica relacionada con las redes de gas natural, es extraída del shape y planos en pdf entregados por la empresa VANTI S.A. ESP.

INTERFERENCIAS RED DE GAS EN ESTACION INTERMEDIA			
LOCALIZACIÓN	DIAMETRO TUBERIA (m)	MATERIAL	CANTIDAD (ML)
SOBRE CL 40A SUR ENTRE KR 3A	3/4"	POLIETILENO	220
ESTE Y KR 3C ESTE	3"	POLIETILENO	110

CONVENCIONES			
ACERO INSTALADO		ACERO DISEÑADO	
AC 4"	TUBERIA ACERO 4"	AC 4"	TUBERIA ACERO 4"
AC 6"	TUBERIA ACERO 6"	AC 6"	TUBERIA ACERO 6"
AC 8"	TUBERIA ACERO 8"	AC 8"	TUBERIA ACERO 8"
AC 10"	TUBERIA ACERO 10"	AC 10"	TUBERIA ACERO 10"
AC 14"	TUBERIA ACERO 14"	AC 14"	TUBERIA ACERO 14"
VALVULA ACERO		VALVULA ACERO	
ESTACIONES INSTALADAS		ESTACIONES DISEÑADAS	
REGULADOR DE PRESION (min., max., alivio)		REGULADOR DE PRESION (min., max., alivio)	
CENTRO DE REGULACION INDUSTRIAL		CENTRO DE REGULACION INDUSTRIAL	
GAS VEHICULAR		GAS VEHICULAR	
POLIETILENO INSTALADO		POLIETILENO DISEÑADO	
PE 1"	TUBERIA PE 1"	PE 1"	TUBERIA PE 1"
PE 2"	TUBERIA PE 2"	PE 2"	TUBERIA PE 2"
PE 3"	TUBERIA PE 3"	PE 3"	TUBERIA PE 3"
PE 3/4"	TUBERIA PE 3/4"	PE 3/4"	TUBERIA PE 3/4"
PE 4"	TUBERIA PE 4"	PE 4"	TUBERIA PE 4"
PE 6"	TUBERIA PE 6"	PE 6"	TUBERIA PE 6"
VALVULA TRONCAL		VALVULA TRONCAL PROYECTADA	
VALVULA ANILLO		VALVULA ANILLO PROYECTADA	
HIDROGRAFIA		RETIRO DE TUBERIA	
AREA SIN LEGALIZAR		MANZANA	
LIMITE DE PROYECTO		CARCAMO DE PROTECCION	
		BORDE DE VIA EXISTENTE	
		ZONA DE RIESGO	

CONSULTOR:

CONSORCIO CS

CONTRATO IDU-1630 de 2020

DIRECTOR DE PROYECTO:

ING. MARIO ERNESTO VACCA GAMEZ

M.P. No.: 01193-0224

DISEÑADOR:

ING. ABELINO GARCIA

M.P. No.: 25202-33582 CND

INTERVENTORIA

Ardanuy

IVICSA

CONTRATO IDU-1673 de 2020

DIRECTOR DE INTERVENTORIA:

ING. OSCAR ANDRES RICO GOMEZ

M.P. No.: 25202-129453 CND

APROBO:

ING. CAMILO A. ROJAS HOYOS

M.P. No.: 25202-184712 CND

SUPERVISOR IDU:

idu Instituto de Desarrollo Urbano

MARIA CONSTANZA GARCIA ALCASTRO

DIRECCION TECNICA DE PROYECTOS

MODIFICACIONES		FECHA:
I		
II		
III		
IV		
V		
VI		
VII		
VIII		

PROYECTO:

"ACTUALIZACIÓN, AJUSTES Y COMPLEMENTACIÓN DE LA FACTIBILIDAD Y LOS ESTUDIOS Y DISEÑOS DEL CABLE AÉREO EN SAN CRISTÓBAL, EN BOGOTÁ D.C."

CONTIENE:

LOCALIZACIÓN GENERAL RED DE GAS NATURAL

ESTACIÓN DE TRANSFERENCIA 20 DE JULIO

TORRE 1, TORRE 2, TORRE 3, TORRE 4 Y TORRE 5

LOCALIDAD:

SAN CRISTÓBAL

ESCALA:

1:500

REFERENCIA:

BASE-001-1830-2020

ARCHIVO CAD:

DIRGRE01.dwg

ARCHIVO LAYOUT:

DIRGRE01

FECHA TERMINACIÓN OBRA:

ENERO DE 2022

FECHA ELABORACIÓN PLANO:

SEPTIEMBRE DE 2021

PLANCHAS No.

DIRGRE01

DE

05

CONSECUTIVO: