


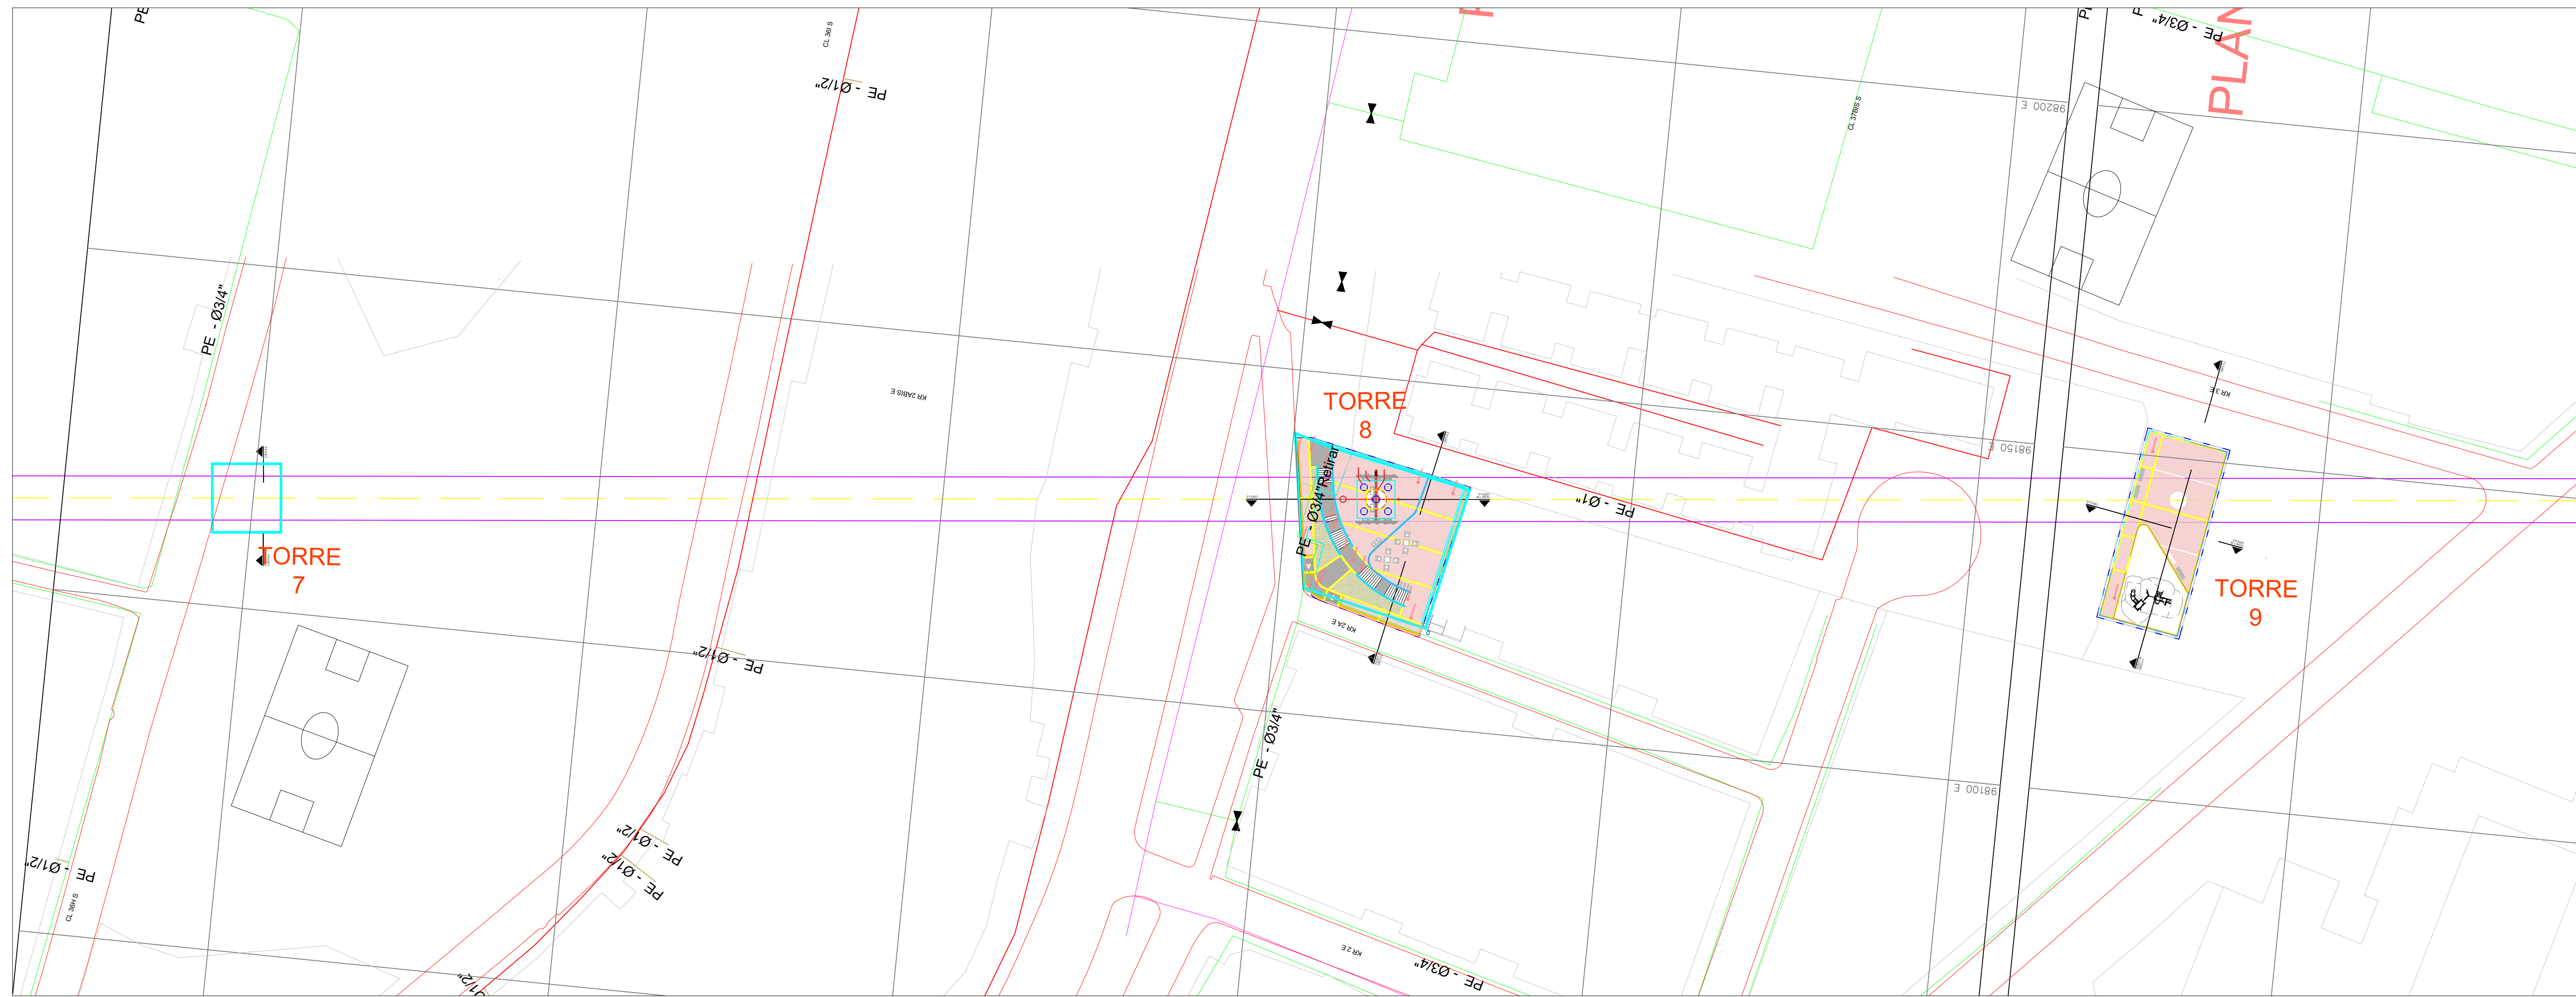

CONVENCIONES

ACERO INSTALADO

	AC 4"	TUBERIA ACERO 4"
	AC 6"	TUBERIA ACERO 6"
	AC 8"	TUBERIA ACERO 8"
	AC 10"	TUBERIA ACERO 10"
	AC 14"	TUBERIA ACERO 14"
		VÁLVULA ACERO

ACERO DISEÑADO

	AC 4"	TUBERIA ACERO 4"
	AC 6"	TUBERIA ACERO 6"
	AC 8"	TUBERIA ACERO 8"
	AC 10"	TUBERIA ACERO 10"
	AC 14"	TUBERIA ACERO 14"
		VÁLVULA ACERO

ESTACIONES INSTALADAS

REGULADOR DE PRESIÓN (mín., max., diámetro)

CENTRO DE REGULACIÓN INDUSTRIAL

GAS VEHICULAR

ESTACIONES DISEÑADAS

REGULADOR DE PRESIÓN (mín., max., diámetro)

CENTRO DE REGULACIÓN INDUSTRIAL

GAS VEHICULAR

POLIETILENO INSTALADO

	PE 1"	TUBERIA PE 1"
	PE 2"	TUBERIA PE 2"
	PE 3"	TUBERIA PE 3"
	PE 3/4"	TUBERIA PE 3/4"
	PE 4"	TUBERIA PE 4"
	PE 6"	TUBERIA PE 6"
		VÁLVULA TRONCAL
		VÁLVULA ANILLO

POLIETILENO DISEÑADO

	PE 1"	TUBERIA PE 1"
	PE 2"	TUBERIA PE 2"
	PE 3"	TUBERIA PE 3"
	PE 3/4"	TUBERIA PE 3/4"
	PE 4"	TUBERIA PE 4"
	PE 6"	TUBERIA PE 6"
		VÁLVULA TRONCAL PROYECTADA
		VÁLVULA ANILLO PROYECTADA

HIDROGRAFIA
 RETIRO DE TUBERIA
 ZONA DE RIESGO

ÁREA SIN LEGALIZACIÓN
 MANZANA
 CARGAMO DE PROTECCIÓN

LIMITE DE PROYECTO
 BORDE DE VÍA EXISTENTE

	INSTITUTO DE DESARROLLO URBANO Alcaldía Mayor Bogotá D.C.	CONSULTOR: 	DIRECTOR DE PROYECTO: ING. MARIO ERNESTO VACCA GAMEZ M.P. No.: 01193-0224	INTERVENTORIA 	DIRECTOR DE INTERVENTORIA: ING. OSCAR ANDRÉS RICO GÓMEZ M.P. No.: 25202-129453-CND	SUPERVISOR IDU: 	MODIFICACIONES I. II. III. IV. V. VI. VII. VIII.	FECHA: 	PROYECTO: "ACTUALIZACIÓN, AJUSTES Y COMPLEMENTACIÓN DE LA FACILITADIDAD Y LOS ESTUDIOS Y DISEÑOS DEL CABLE AEREO EN SAN CRISTÓBAL, EN BOGOTÁ D.C."	CONTENIDO: LOCALIZACIÓN GENERAL RED DE GAS NATURAL TORRE 6, TORRE 7, TORRE 8 Y TORRE 9	REFERENCIA: BASE-100-1630-2020 ARCHIVO CAD: 00000001-00000001 ARCHIVO LAYOUT: 00000001-00000001 FECHA TERMINACIÓN OBRA: ENERO DE 2022	PLANCHA No. DIRGE02 DE 05
	CONTRATO IDU-1630 de 2020	DISEÑADOR: 	ING. ABELINO GARCÍA M.P. No.: 25202-33582 CND	CONTRATO IDU-1673 de 2020	APROBO: 	ING. CAMILO A. ROJAS HOYOS M.P. No.: 25202-184712 CND	MARÍA CONSTANZA GARCÍA ALCÁSTRO DIRECCIÓN TÉCNICA DE PROYECTOS	LOCALIDAD: SAN CRISTÓBAL	ESCALA: 1:500	FECHA ELABORACIÓN PLANO: SEPTIEMBRE DE 2021	CONSECUTIVO:	