
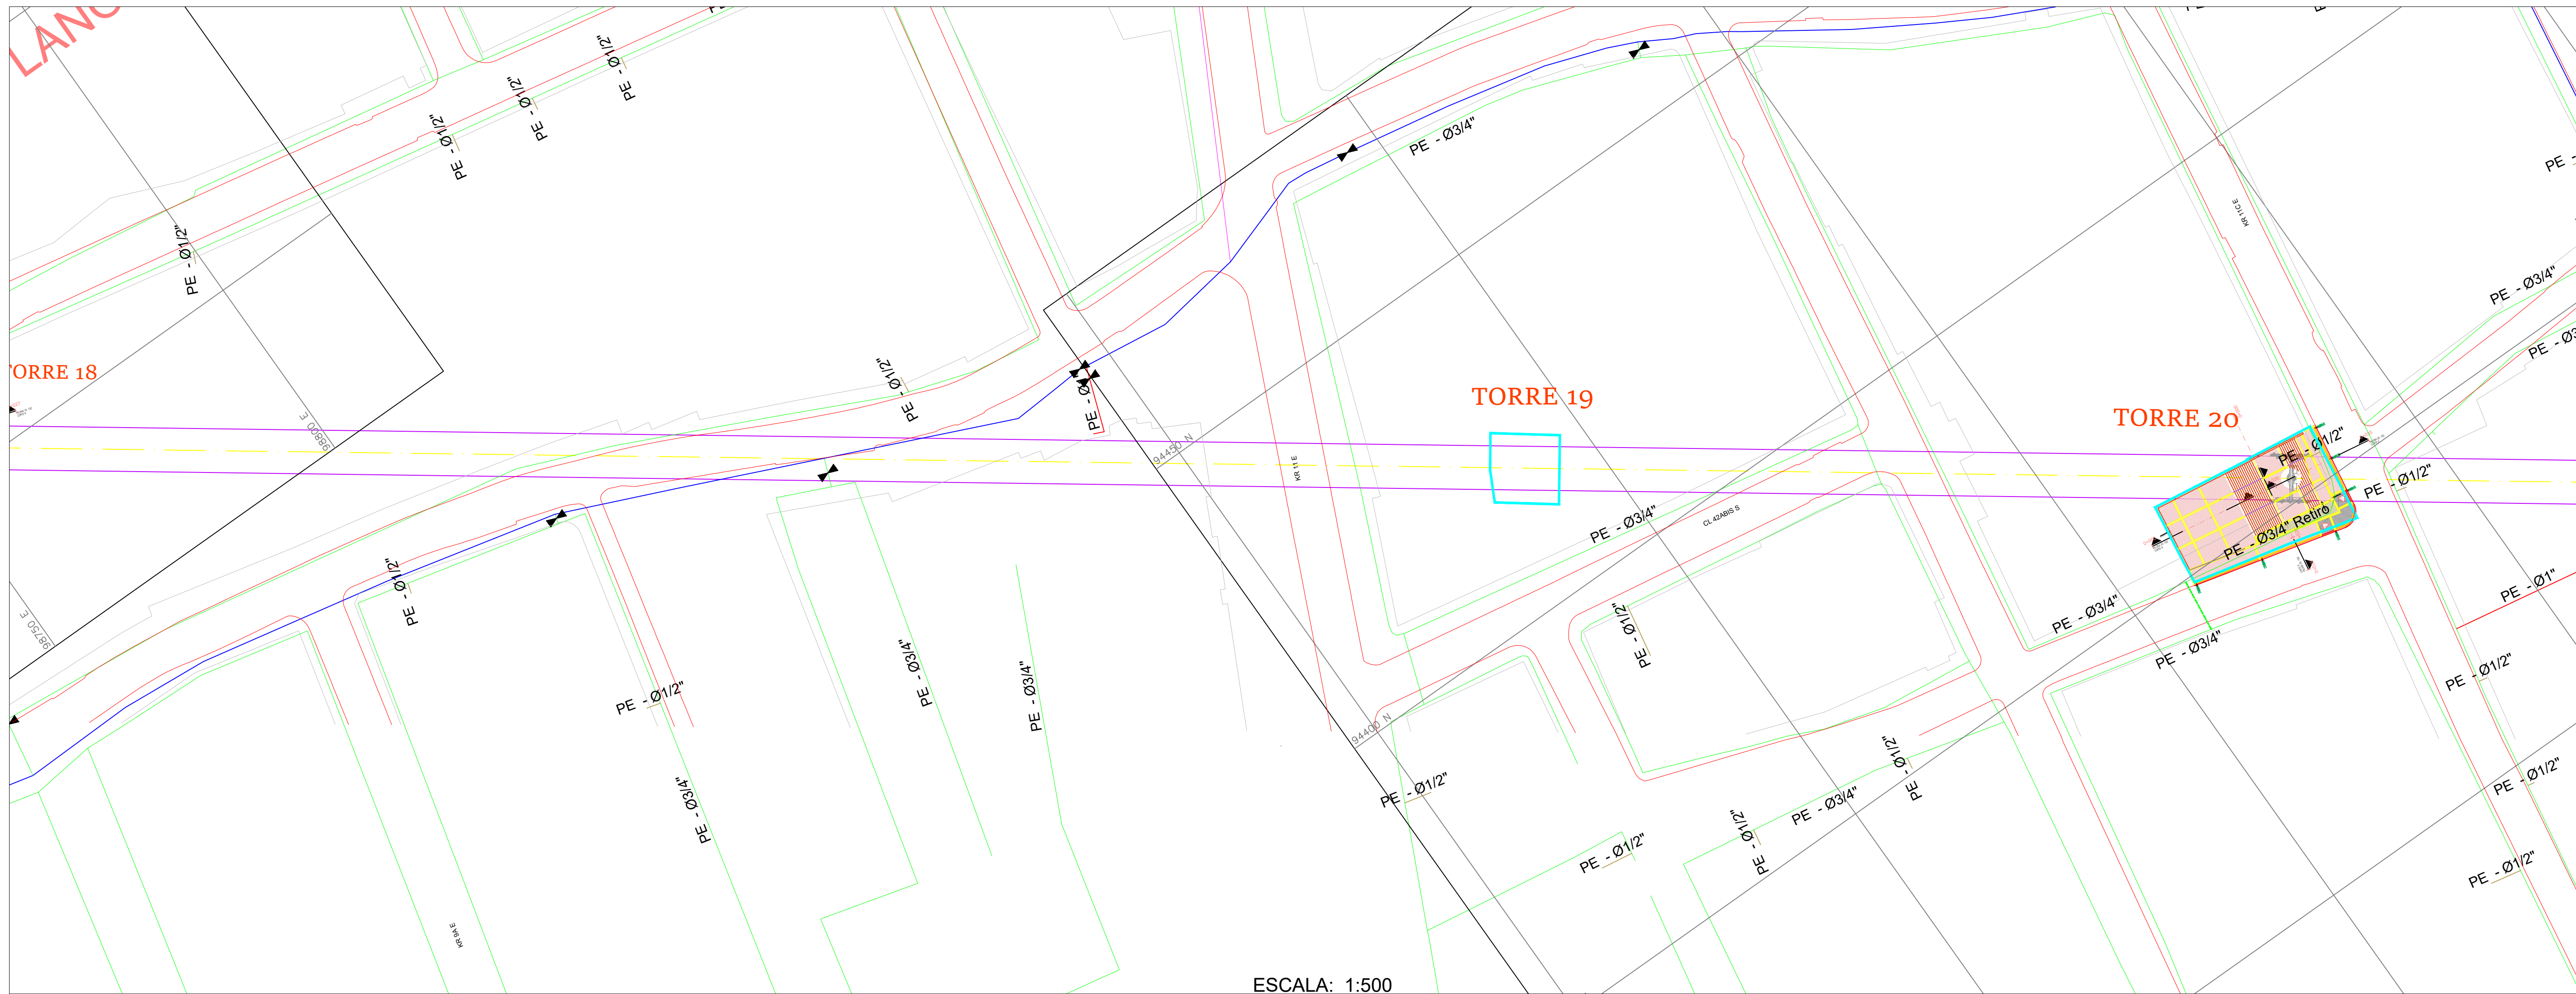


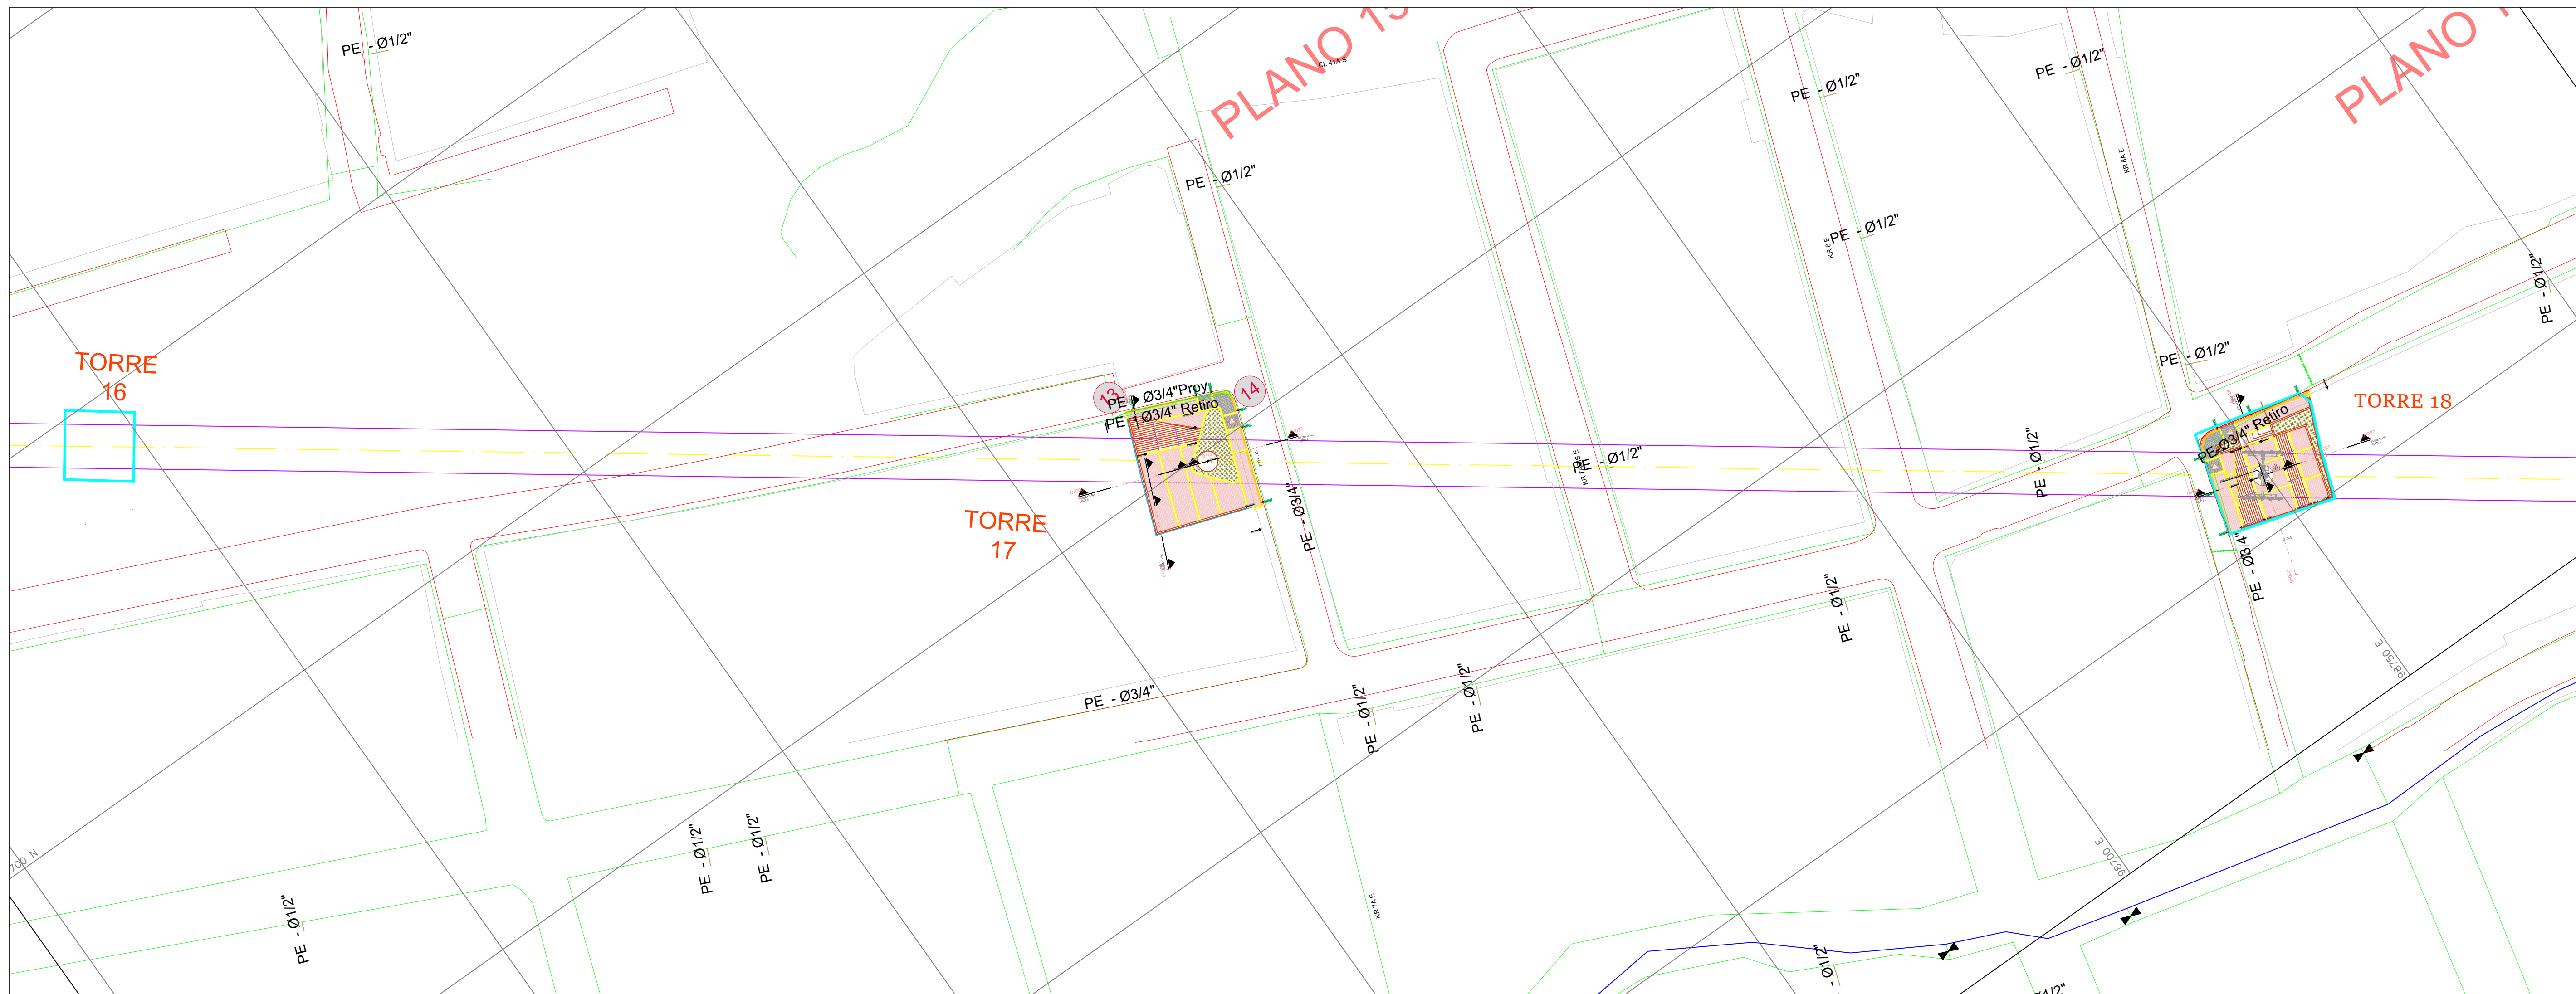

ESCALA: 1:500

NOTAS:

- 1.Plano elaborado con información base del IDEC@ .
2. La fuente de la información geográfica relacionada con las redes de gas natural, es extraída del shape y planos en pdf entregados por la empresa VANTI S.A. ESP.

INTERFERENCIAS RED DE GAS EN ESTACION INTERMEDIA			
LOCALIZACIÓN	DIAMETRO TUBERIA (m)	MATERIAL	CANTIDAD (ML)
SOBRE CL 40A SUR ENTRE KR 3A ESTE Y KR 3C ESTE	3/4"	POLIETILENO	220
	3"	POLIETILENO	110

CONVENCIONES			
ACERO INSTALADO		ACERO DISEÑADO	
AC 4"	TUBERIA ACERO 4"	AC 4"	TUBERIA ACERO 4"
AC 6"	TUBERIA ACERO 6"	AC 6"	TUBERIA ACERO 6"
AC 8"	TUBERIA ACERO 8"	AC 8"	TUBERIA ACERO 8"
AC 10"	TUBERIA ACERO 10"	AC 10"	TUBERIA ACERO 10"
AC 14"	TUBERIA ACERO 14"	AC 14"	TUBERIA ACERO 14"
VALVULA ACERO		VALVULA ACERO	
ESTACIONES INSTALADAS		ESTACIONES DISEÑADAS	
REGULADOR DE PRESION (min., max., alivio)		REGULADOR DE PRESION (min., max., alivio)	
CENTRO DE REGULACION INDUSTRIAL		CENTRO DE REGULACION INDUSTRIAL	
GAS VEHICULAR		GAS VEHICULAR	
POLIETILENO INSTALADO		POLIETILENO DISEÑADO	
PE 1"	TUBERIA PE 1"	PE 1"	TUBERIA PE 1"
PE 2"	TUBERIA PE 2"	PE 2"	TUBERIA PE 2"
PE 3"	TUBERIA PE 3"	PE 3"	TUBERIA PE 3"
PE 3/4"	TUBERIA PE 3/4"	PE 3/4"	TUBERIA PE 3/4"
PE 4"	TUBERIA PE 4"	PE 4"	TUBERIA PE 4"
PE 6"	TUBERIA PE 6"	PE 6"	TUBERIA PE 6"
VALVULA TRONCAL		VALVULA TRONCAL PROYECTADA	
VALVULA ANILLO		VALVULA ANILLO PROYECTADA	
HIDROGRAFIA		RETIRO DE TUBERIA	
AREA SIN LEGALIZAR		MANZANA	
LIMITE DE PROYECTO		CARCAMO DE PROTECCION	
		BORDE DE VIA EXISTENTE	
		ZONA DE RIESGO	



INSTITUTO DE DESARROLLO URBANO
Alcaldía Mayor
Bogotá D.C.

CONSULTOR:
CONSORCIO CS
CONTRATO IDU-1630 de 2020

DIRECTOR DE PROYECTO:
ING.MARIO ERNESTO VACCA GAMEZ
M.P No.: 01193-0224
DISEÑADOR:
ING.ABELINO GARCIA
M.P No.: 25202-33582 CND
CONTRATO IDU-1673 de 2020

INTERVENTORIA
Ardanuy
IVICSA
INGENIEROS CONSULTORES
CONTRATO IDU-1673 de 2020

DIRECTOR DE INTERVENTORIA:
ING. OSCAR ANDRES RICO GOMEZ
M.P No.:25202-129453-CND
APROBO:
ING. CAMILO A. ROJAS HOYOS
M.P No.: 25202-184712 CND

SUPERVISOR IDU:
idu Instituto de Desarrollo Urbano
MARIA CONSTANZA GARCIA ALCASTRO
DIRECCION TECNICA DE PROYECTOS

MODIFICACIONES		FECHA:
I		
II		
III		
IV		
V		
VI		
VII		
VIII		

PROYECTO:
"ACTUALIZACIÓN, AJUSTES Y COMPLEMENTACIÓN DE LA FACTIBILIDAD Y LOS ESTUDIOS Y DISEÑOS DEL CABLE AÉREO EN SAN CRISTÓBAL, EN BOGOTÁ D.C."

CONTIENE:
LOCALIZACIÓN GENERAL RED DE GAS NATURAL
TORRE 17, TORRE 18, TORRE 19 Y TORRE 20
LOCALIDAD:
SAN CRISTÓBAL
ESCALA:
1:500

DISEÑO		
REFERENCIA: BASE-IDU-1630-2020 ARCHIVO CAD: DIRGRE01.dwg ARCHIVO LAYOUT: DIRGRE01.dwg FECHA TERMINACION OBRA: ENERO DE 2022 FECHA ELABORACION PLANO: SEPTIEMBRE DE 2021	PLANCHA No. DIRGRE04 DE 05 CONSECUTIVO:	