


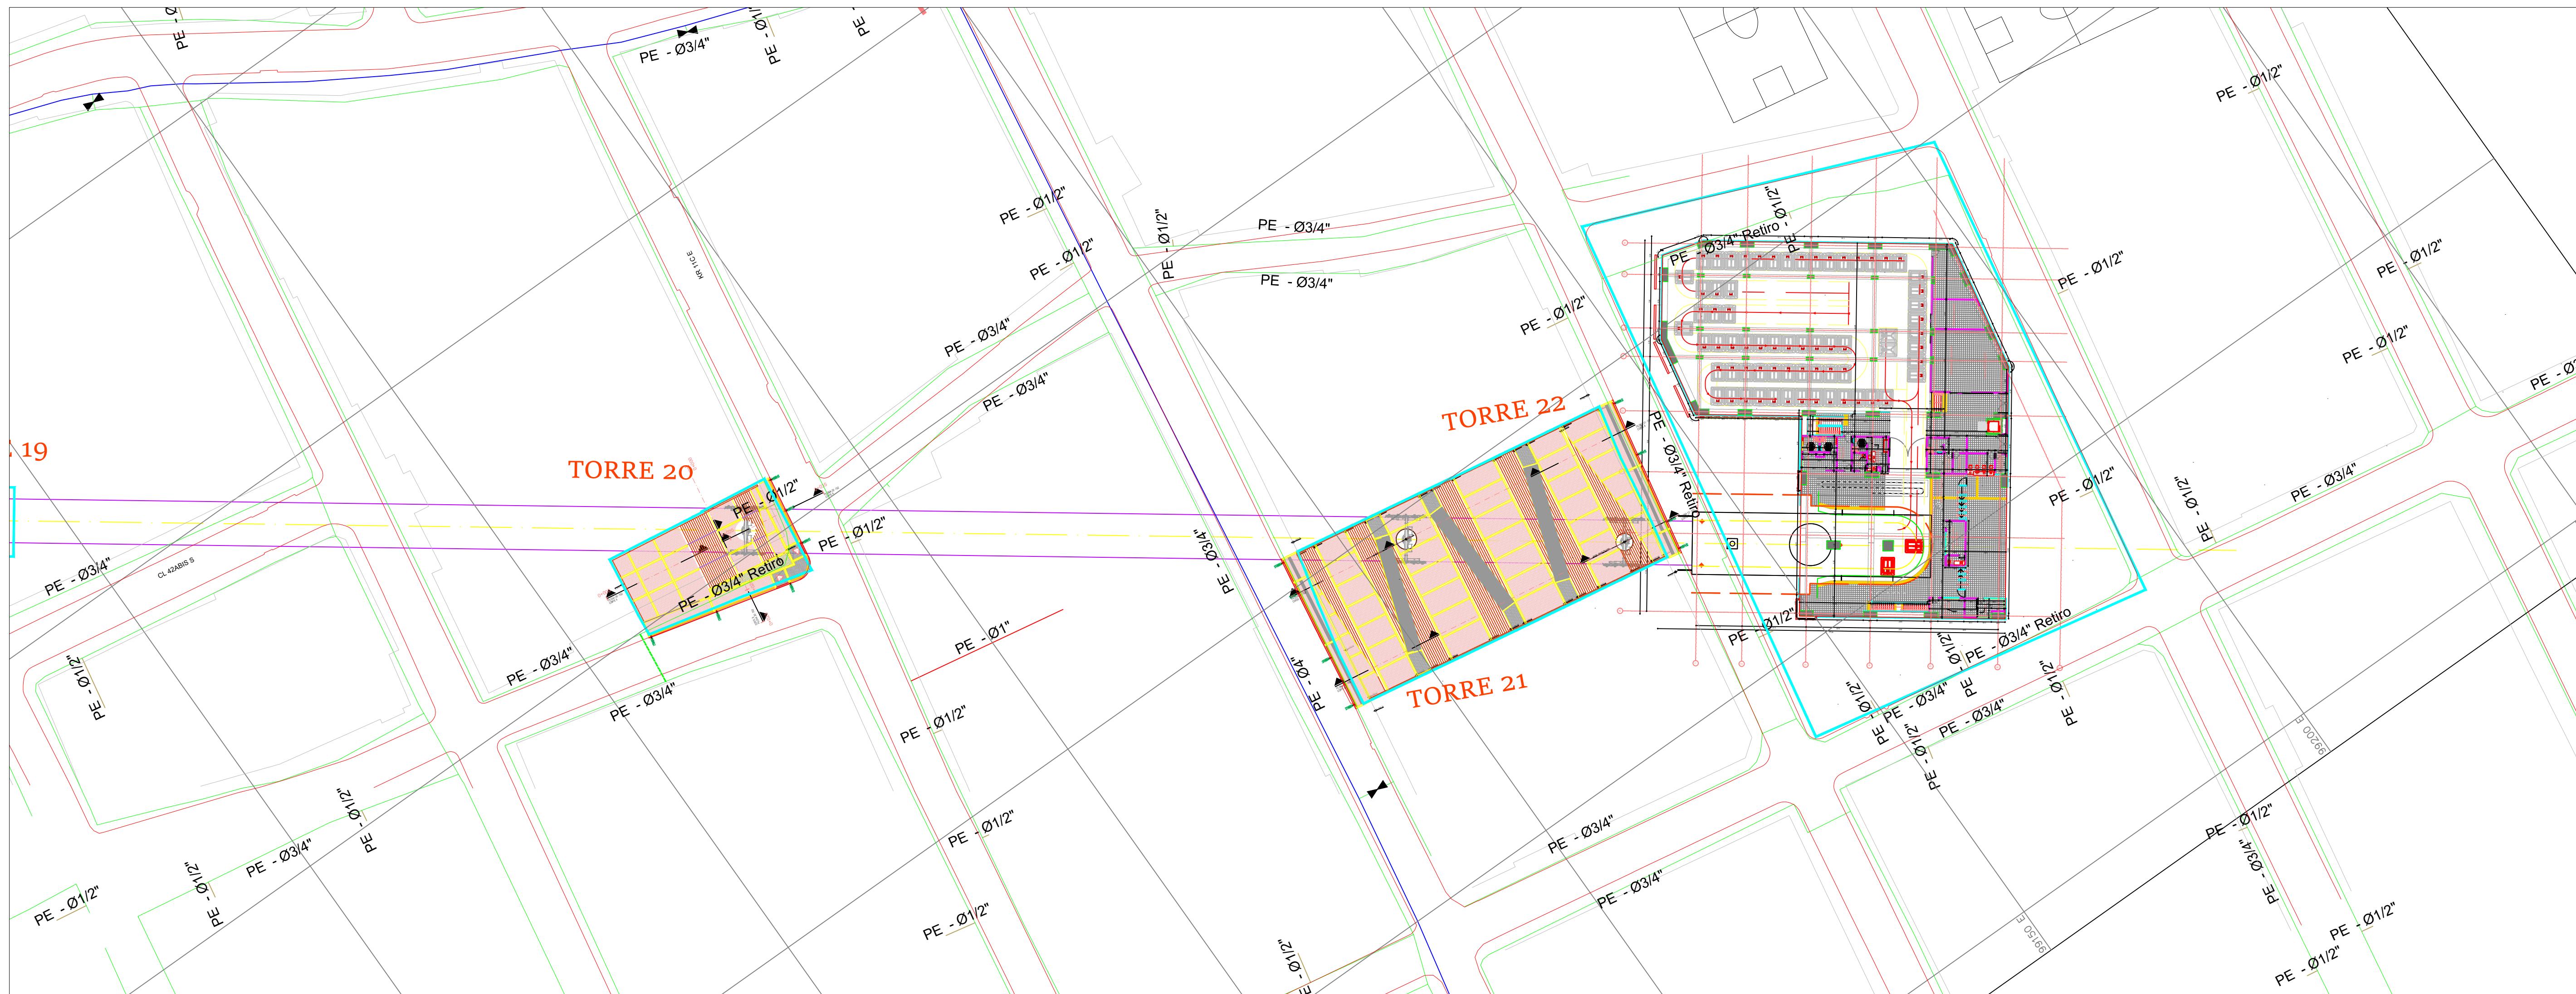

ESCALA: 1:500

NOTAS:

- 1.Plano elaborado con información base del IDEC@ .
2. La fuente de la información geográfica relacionada con las redes de gas natural, es extraída del shape y planos en pdf entregados por la empresa VANTI S.A. ESP.

INTERFERENCIAS RED DE GAS EN ESTACION INTERMEDIA			
LOCALIZACIÓN	DIAMETRO TUBERIA (m)	MATERIAL	CANTIDAD (ML)
SOBRE CL 40A SUR ENTRE KR 3A	3/4"	POLIETILENO	220
ESTE Y KR 3C ESTE	3"	POLIETILENO	110

CONVENCIONES

ACERO INSTALADO

AC 4" TUBERIA ACERO 4"

AC 6" TUBERIA ACERO 6"

AC 8" TUBERIA ACERO 8"

AC 10" TUBERIA ACERO 10"

AC 14" TUBERIA ACERO 14"

 VÁLVULA ACERO

ACERO DISEÑADO

AC 4" TUBERIA ACERO 4"

AC 6" TUBERIA ACERO 6"

AC 8" TUBERIA ACERO 8"

AC 10" TUBERIA ACERO 10"

AC 14" TUBERIA ACERO 14"

 VÁLVULA ACERO

ESTACIONES INSTALADAS

 REGULADOR DE PRESIÓN (mín., max., alivio)

 CENTRO DE REGULACIÓN INDUSTRIAL

 GAS VEHICULAR



ESTACIONES DISEÑADAS

 REGULADOR DE PRESIÓN (mín., max., alivio)

 CENTRO DE REGULACIÓN INDUSTRIAL

 GAS VEHICULAR



POLIETILENO INSTALADO

PE 1" TUBERIA PE 1"

PE 2" TUBERIA PE 2"

PE 3" TUBERIA PE 3"

PE 3/4" TUBERIA PE 3/4"

PE 4" TUBERIA PE 4"

PE 6" TUBERIA PE 6"

 VÁLVULA TRONCAL
 VÁLVULA ANILLO

POLIETILENO DISEÑADO

PE 1" TUBERIA PE 1"

PE 2" TUBERIA PE 2"

PE 3" TUBERIA PE 3"

PE 3/4" TUBERIA PE 3/4"

PE 4" TUBERIA PE 4"

PE 6" TUBERIA PE 6"

 VÁLVULA TRONCAL PROYECTADA
 VÁLVULA ANILLO PROYECTADA

 HIDROGRAFIA
  RETIRO DE TUBERIA
  ZONA DE RIESGO
 AREA SIN LEGALIZAR
  MANZANA
  CÁRCAMO DE PROTECCIÓN
 LIMITE DE PROYECTO
  BORDE DE VÍA EXISTENTE



INSTITUTO DE DESARROLLO URBANO
Alcaldía Mayor
Bogotá D.C.



CONSULTOR:
DIRECTOR DE PROYECTO:
ING. MARIO ERNESTO VACCA GAMEZ
M.P. No.: 01193-0224
DISEÑADOR:
ING. ABELINO GARCIA
M.P. No.: 25202-33582 CND



INTERVENTORIA
DIRECTOR DE INTERVENTORIA:
ING. OSCAR ANDRÉS RICO GÓMEZ
M.P. No.: 25202-129453 CND
APROBO:
ING. CAMILO A. ROJAS HOYOS
M.P. No.: 25202-184712 CND

SUPERVISOR IDU:
MARÍA CONSTANZA GARCÍA ALCÁSTRO
DIRECCIÓN TÉCNICA DE PROYECTOS

MODIFICACIONES		FECHA:
I		
II		
III		
IV		
V		
VI		
VII		
VIII		

PROYECTO:
"ACTUALIZACIÓN, AJUSTES Y COMPLEMENTACIÓN DE LA FACTIBILIDAD Y LOS ESTUDIOS Y DISEÑOS DEL CABLE AÉREO EN SAN CRISTÓBAL, EN BOGOTÁ D.C."

CONTIENE:
LOCALIZACIÓN GENERAL RED DE GAS NATURAL
ESTACIÓN DE TRANSFERENCIA LA VICTORIA
LOCALIDAD:
SAN CRISTÓBAL
ESCALA:
1:500

DISEÑO	
REFERENCIA: BASE-IDU-1830-2020 ARCHIVO CAD: DIRGRE01.dwg ARCHIVO LAYOUT: DIRGRE01 FECHA TERMINACIÓN OBRA: ENERO DE 2022	PLANCHA No. DIRGRE05 DE 05 CONSECUTIVO: