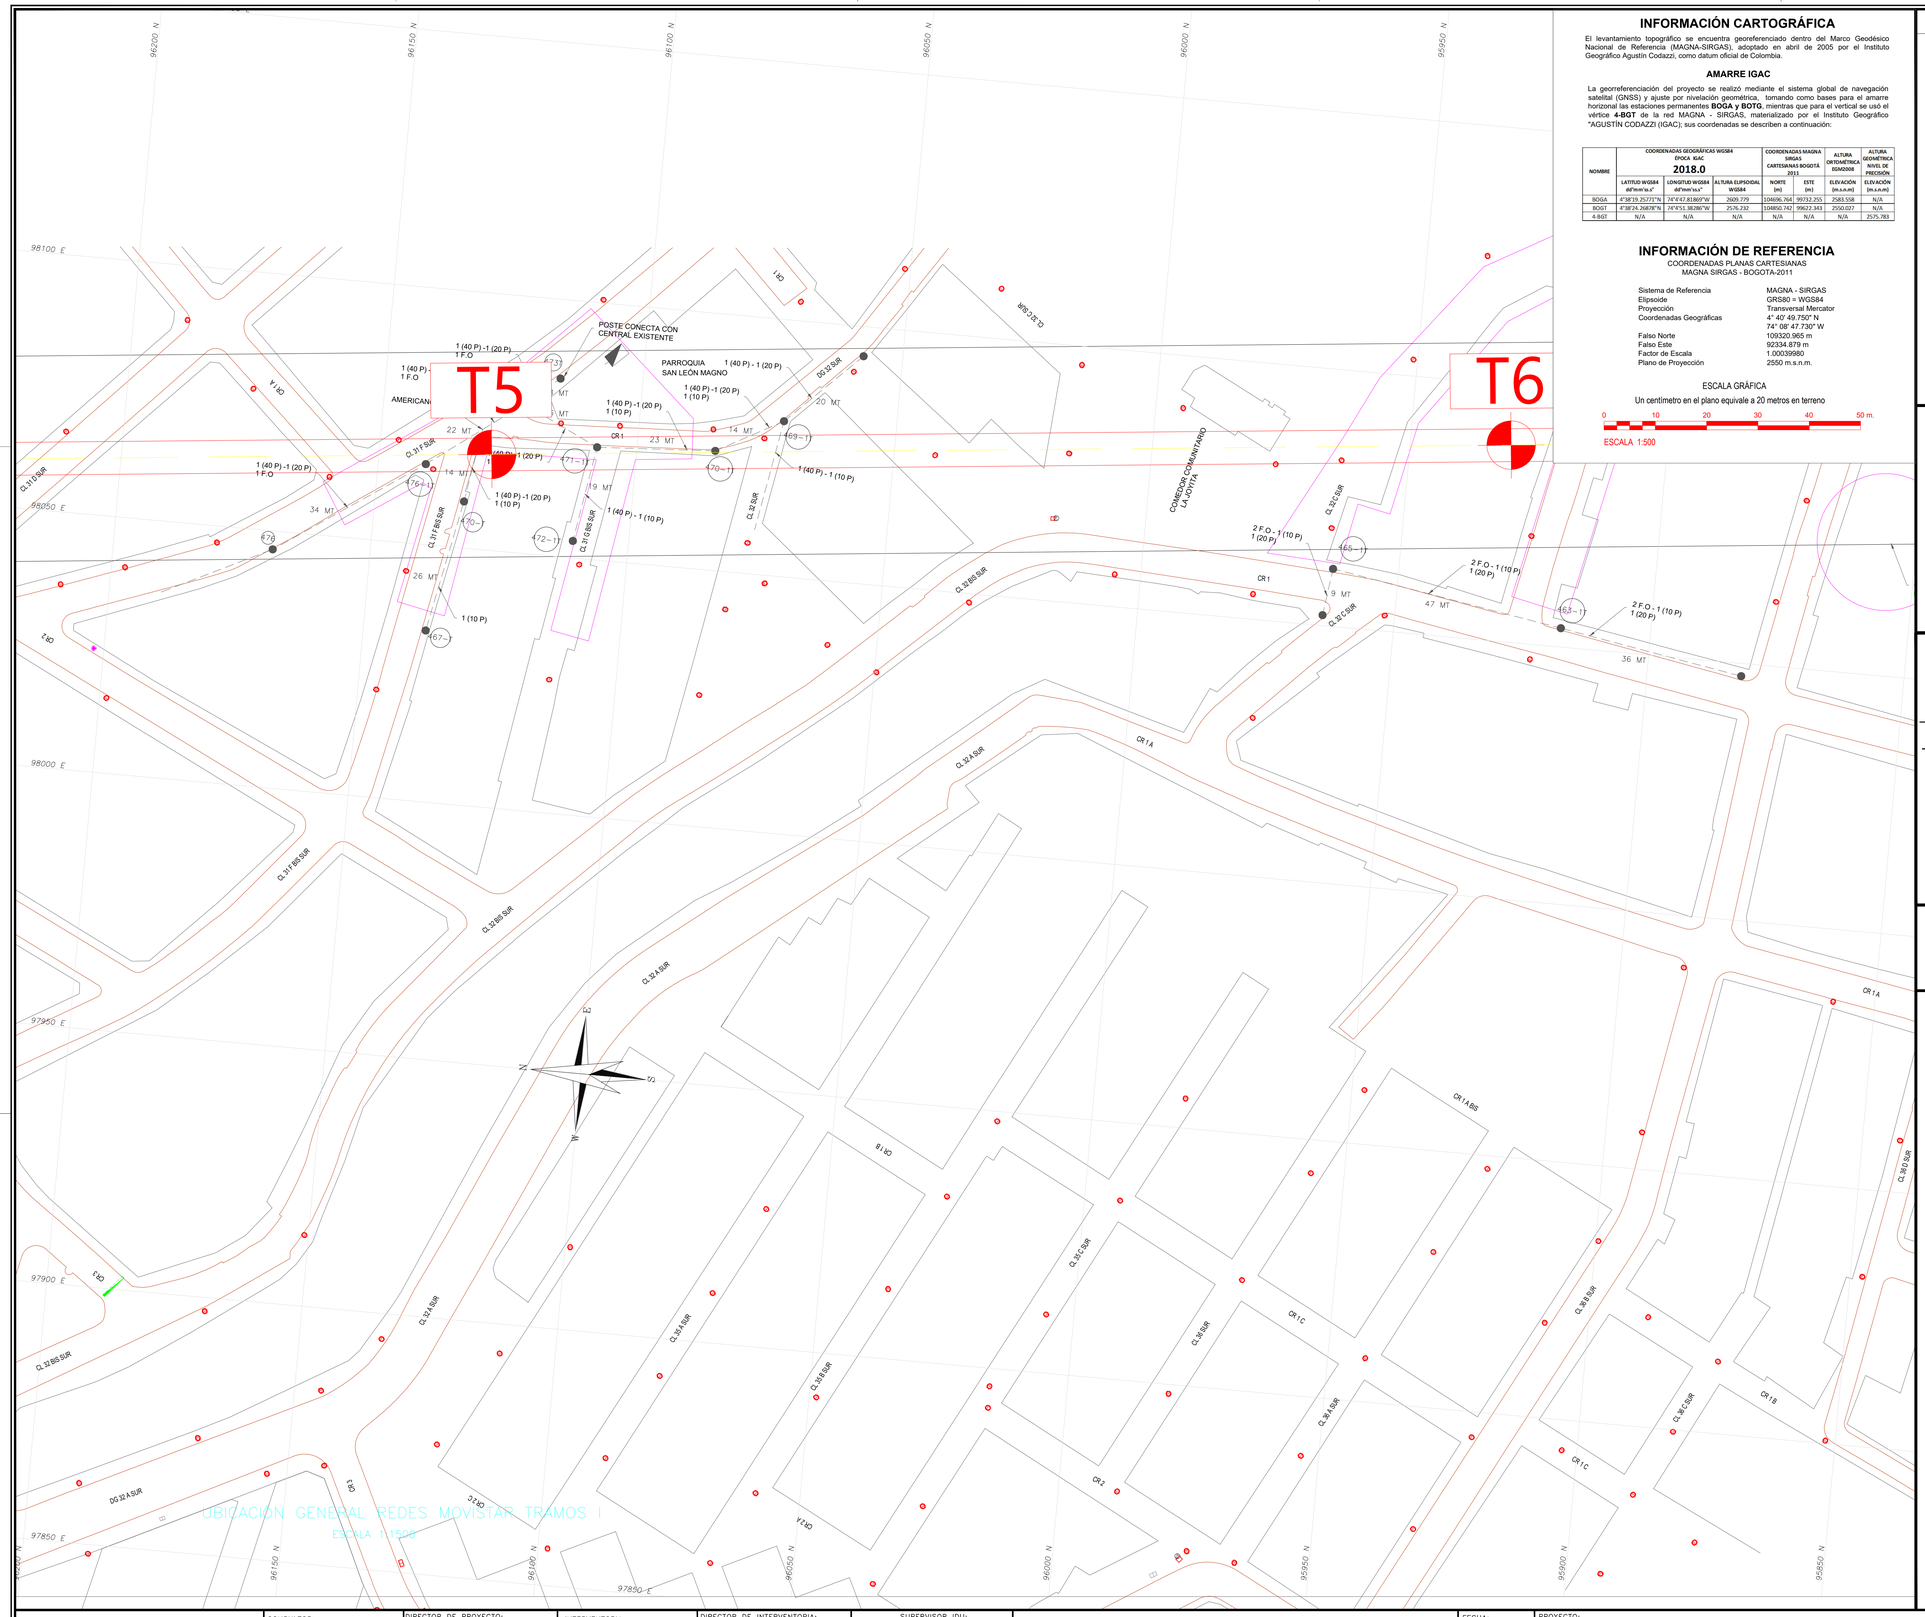


UBICACIÓN GENERAL REDES MOVISTAR TRAMOS I

ESCALA 1:1500

## INFORMACIÓN CARTOGRÁFICA

El levantamiento topográfico se encuentra georeferenciado dentro del Marco Geodésico Nacional de Referencia (MAGNA-SIRGAS), adoptado en abril de 2005 por el Instituto Geográfico Agustín Codazzi, como datum oficial de Colombia.

### AMARRE IGAC

La georreferenciación del proyecto se realizó mediante el sistema global de navegación satelital (GNSS) y ajuste por nivelación geométrica, tomando como bases para el amarre horizonal las estaciones permanentes **BOGA y BOTG**, mientras que para el vertical se usó el vértice **4-BGT** de la red MAGNA - SIRGAS, materializado por el Instituto Geográfico "AGUSTÍN CODAZZI (IGAC); sus coordenadas se describen a continuación:

| NOMBRE | COORDENADAS GEOGRÁFICAS WGS84 ÉPOCA IGAC 2018.0 | | | COORDENADAS MAGNA SIRGAS CARTESIANAS BOGOTÁ 2011 | | ALTURA ORTOMÉTRICA EGM2008 | ALTURA GEOMÉTRICA NIVEL DE PRECISIÓN |
|---|---|---|---|---|---|---|---|
| | LATITUD WGS84 dd°mm'ss.s" | LONGITUD WGS84 dd°mm'ss.s" | ALTURA ELIPSOIDAL WGS84 | NORTE (m) | ESTE (m) | ELEVACIÓN (m.s.n.m) | ELEVACIÓN (m.s.n.m) |
| BOGA | 4°38'19.25773"N | 74°4'47.81869"W | 2609.779 | 104696.764 | 99732.255 | 2583.558 | N/A |
| BOGT | 4°38'24.26878"N | 74°4'51.38286"W | 2576.232 | 104850.742 | 99622.343 | 2550.027 | N/A |
| 4-BGT | N/A | N/A | N/A | N/A | N/A | N/A | 2575.783 |

## INFORMACIÓN DE REFERENCIA

COORDENADAS PLANAS CARTESIANAS
MAGNA SIRGAS - BOGOTA-2011

| | |
|---|---|
| Sistema de Referencia | MAGNA - SIRGAS |
| Elipsoide | GRS80 = WGS84 |
| Proyección | Transversal Mercator |
| Coordenadas Geográficas | 4° 40' 49.750" N<br>74° 08' 47.730" W |
| Falso Norte | 109320.965 m |
| Falso Este | 92334.879 m |
| Factor de Escala | 1.00039980 |
| Plano de Proyección | 2550 m.s.n.m. |

ESCALA GRÁFICA

Un centímetro en el plano equivale a 20 metros en terreno

0 10 20 30 40 50 m.

ESCALA 1:500

## LOCALIZACIÓN

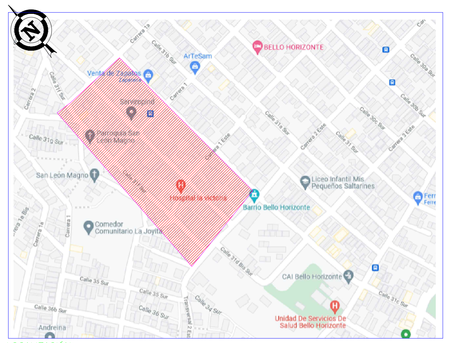
BELLO HORIZONTE
Ar'TeSam
Parroquia San León Magno
San León Magno
Barrio Bello Horizonte
Liceo Infantil Mis Pequeños Saltarines
Comedor Comunitario La Joyita
CAI Bello Horizonte
Unidad De Servicios De Salud Bello Horizonte
Andreina
Carrera 1
Carrera 1 Este
Carrera 3
Carrera 3 Este
Calle 31a Sur
Calle 31b Sur
Calle 31c Sur
