


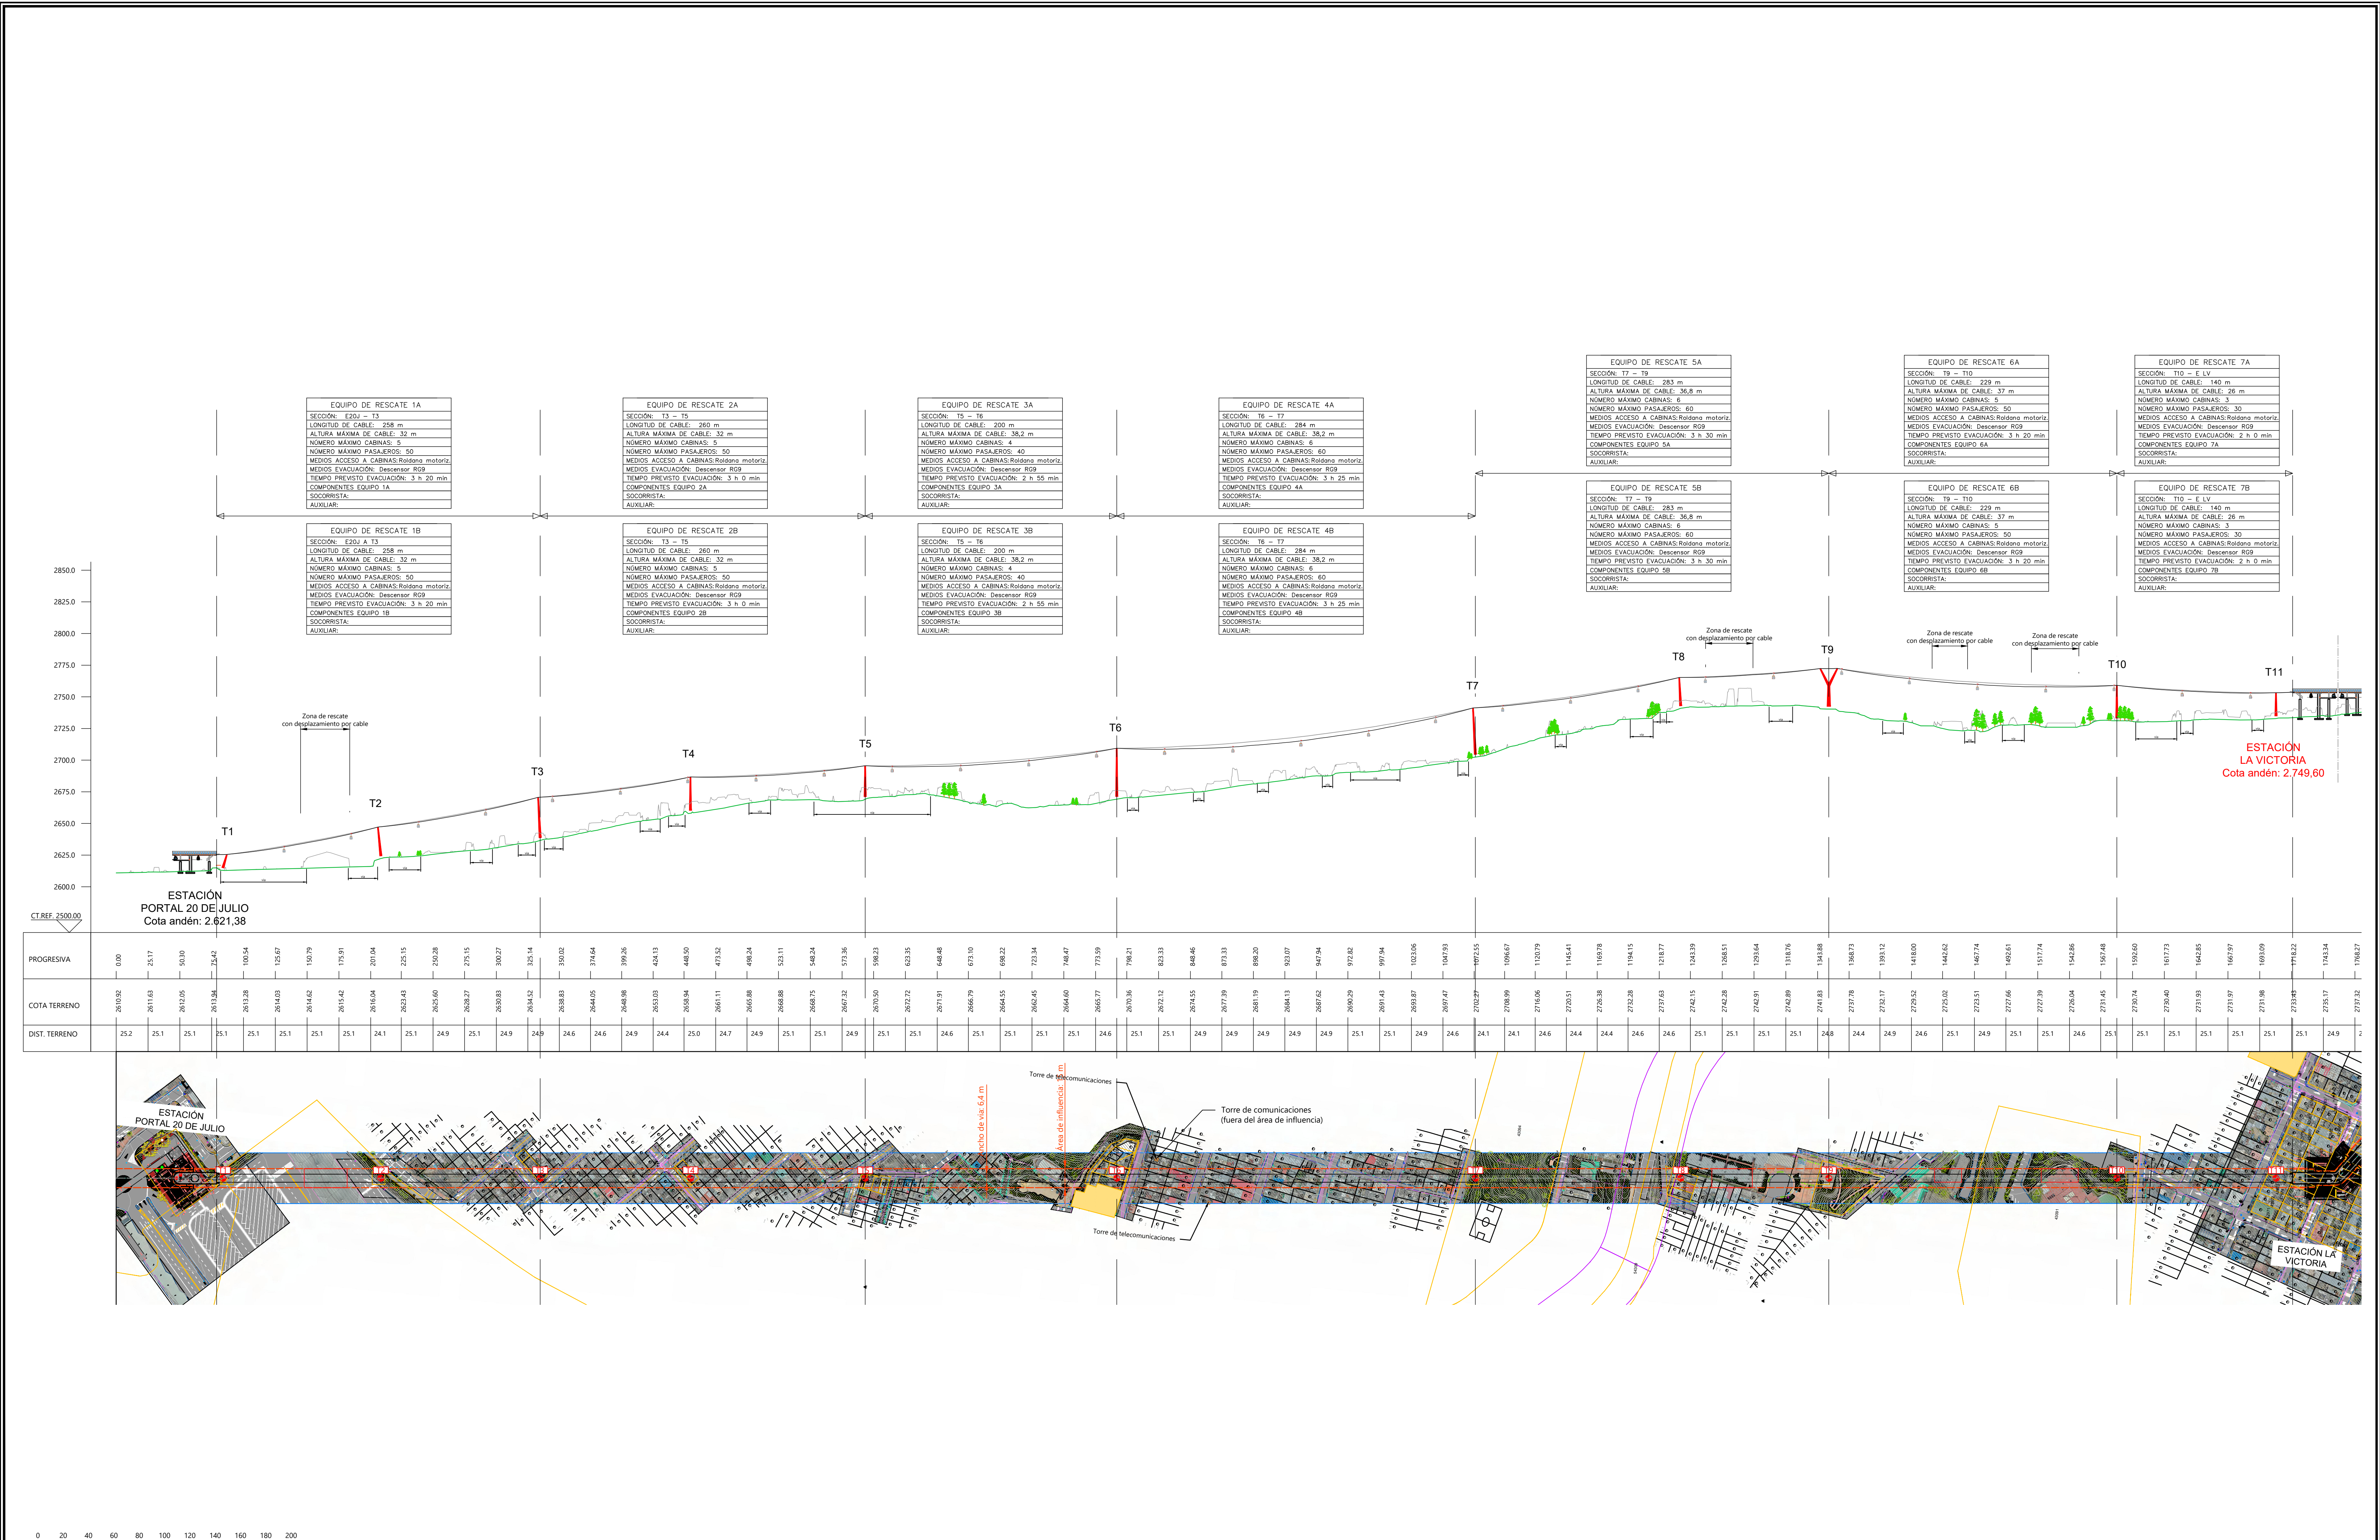

CONSULTOR:

CONTRATO N° 1630 de 2020

DIRECTOR CONSULTORIA:

ING. MARIO ERNESTO VACCA GAMEZ
Mat.: 01193-0224

ESPECIALISTA:

ING. MARC PASTOR VILANOVA
Mat.: LE-2962 de 2021

INTERVENTORIA

CONTRATO N° 1673 de 2020

DIRECTOR DE INTERVENTORIA:

OSCAR ANDRÉS RICO GÓMEZ
Mat.: 25202-129453-CND

ESPECIALISTA INTERVENTORIA:

LUIS ÁNGEL LOZANO BERRIO
Mat.: LE-2958 de 2021

SUPERVISOR IDU:

MARÍA CONSTANZA GARCÍA ALCÁSTOR

DIRECCIÓN TÉCNICA DE PROYECTOS

M O D I F I C A C I O N E S

I

II

III

IV

V

VI

VII

VIII

FECHA:

PROYECTO:

"ACTUALIZACIÓN, AJUSTE Y COMPLEMENTACIÓN DE LA FACTIBILIDAD Y LOS ESTUDIOS Y DISEÑOS DEL CABLE AEREO EN SAN CRISTÓBAL, EN BOGOTÁ D.C."

CONTIENE:

PERFIL DE LÍNEA
SALVAMENTO SECCIÓN 1
PORTAL 20 DE JULIO - LA VICTORIA
DISTRIBUCIÓN DE EQUIPOS

LOCALIDAD:

SAN CRISTÓBAL

ESCALA:

1/2.000

DISEÑO

REFERENCIA:

BASE-00-1630-2020

ARCHIVO CAD:

ARCHIVO LAYOUT:

FECHA DISEÑO:

OCTUBRE 2021

FECHA ELABORACIÓN PLANO:

NOVIEMBRE 2021

PLANCHA No.

01
DE
02

CONSECUTIVO: