



Nota: las medidas indicadas son indicativas y podrán variar ligeramente en función del proveedor finalmentes seleccionado.

Planta órgano electromecánico

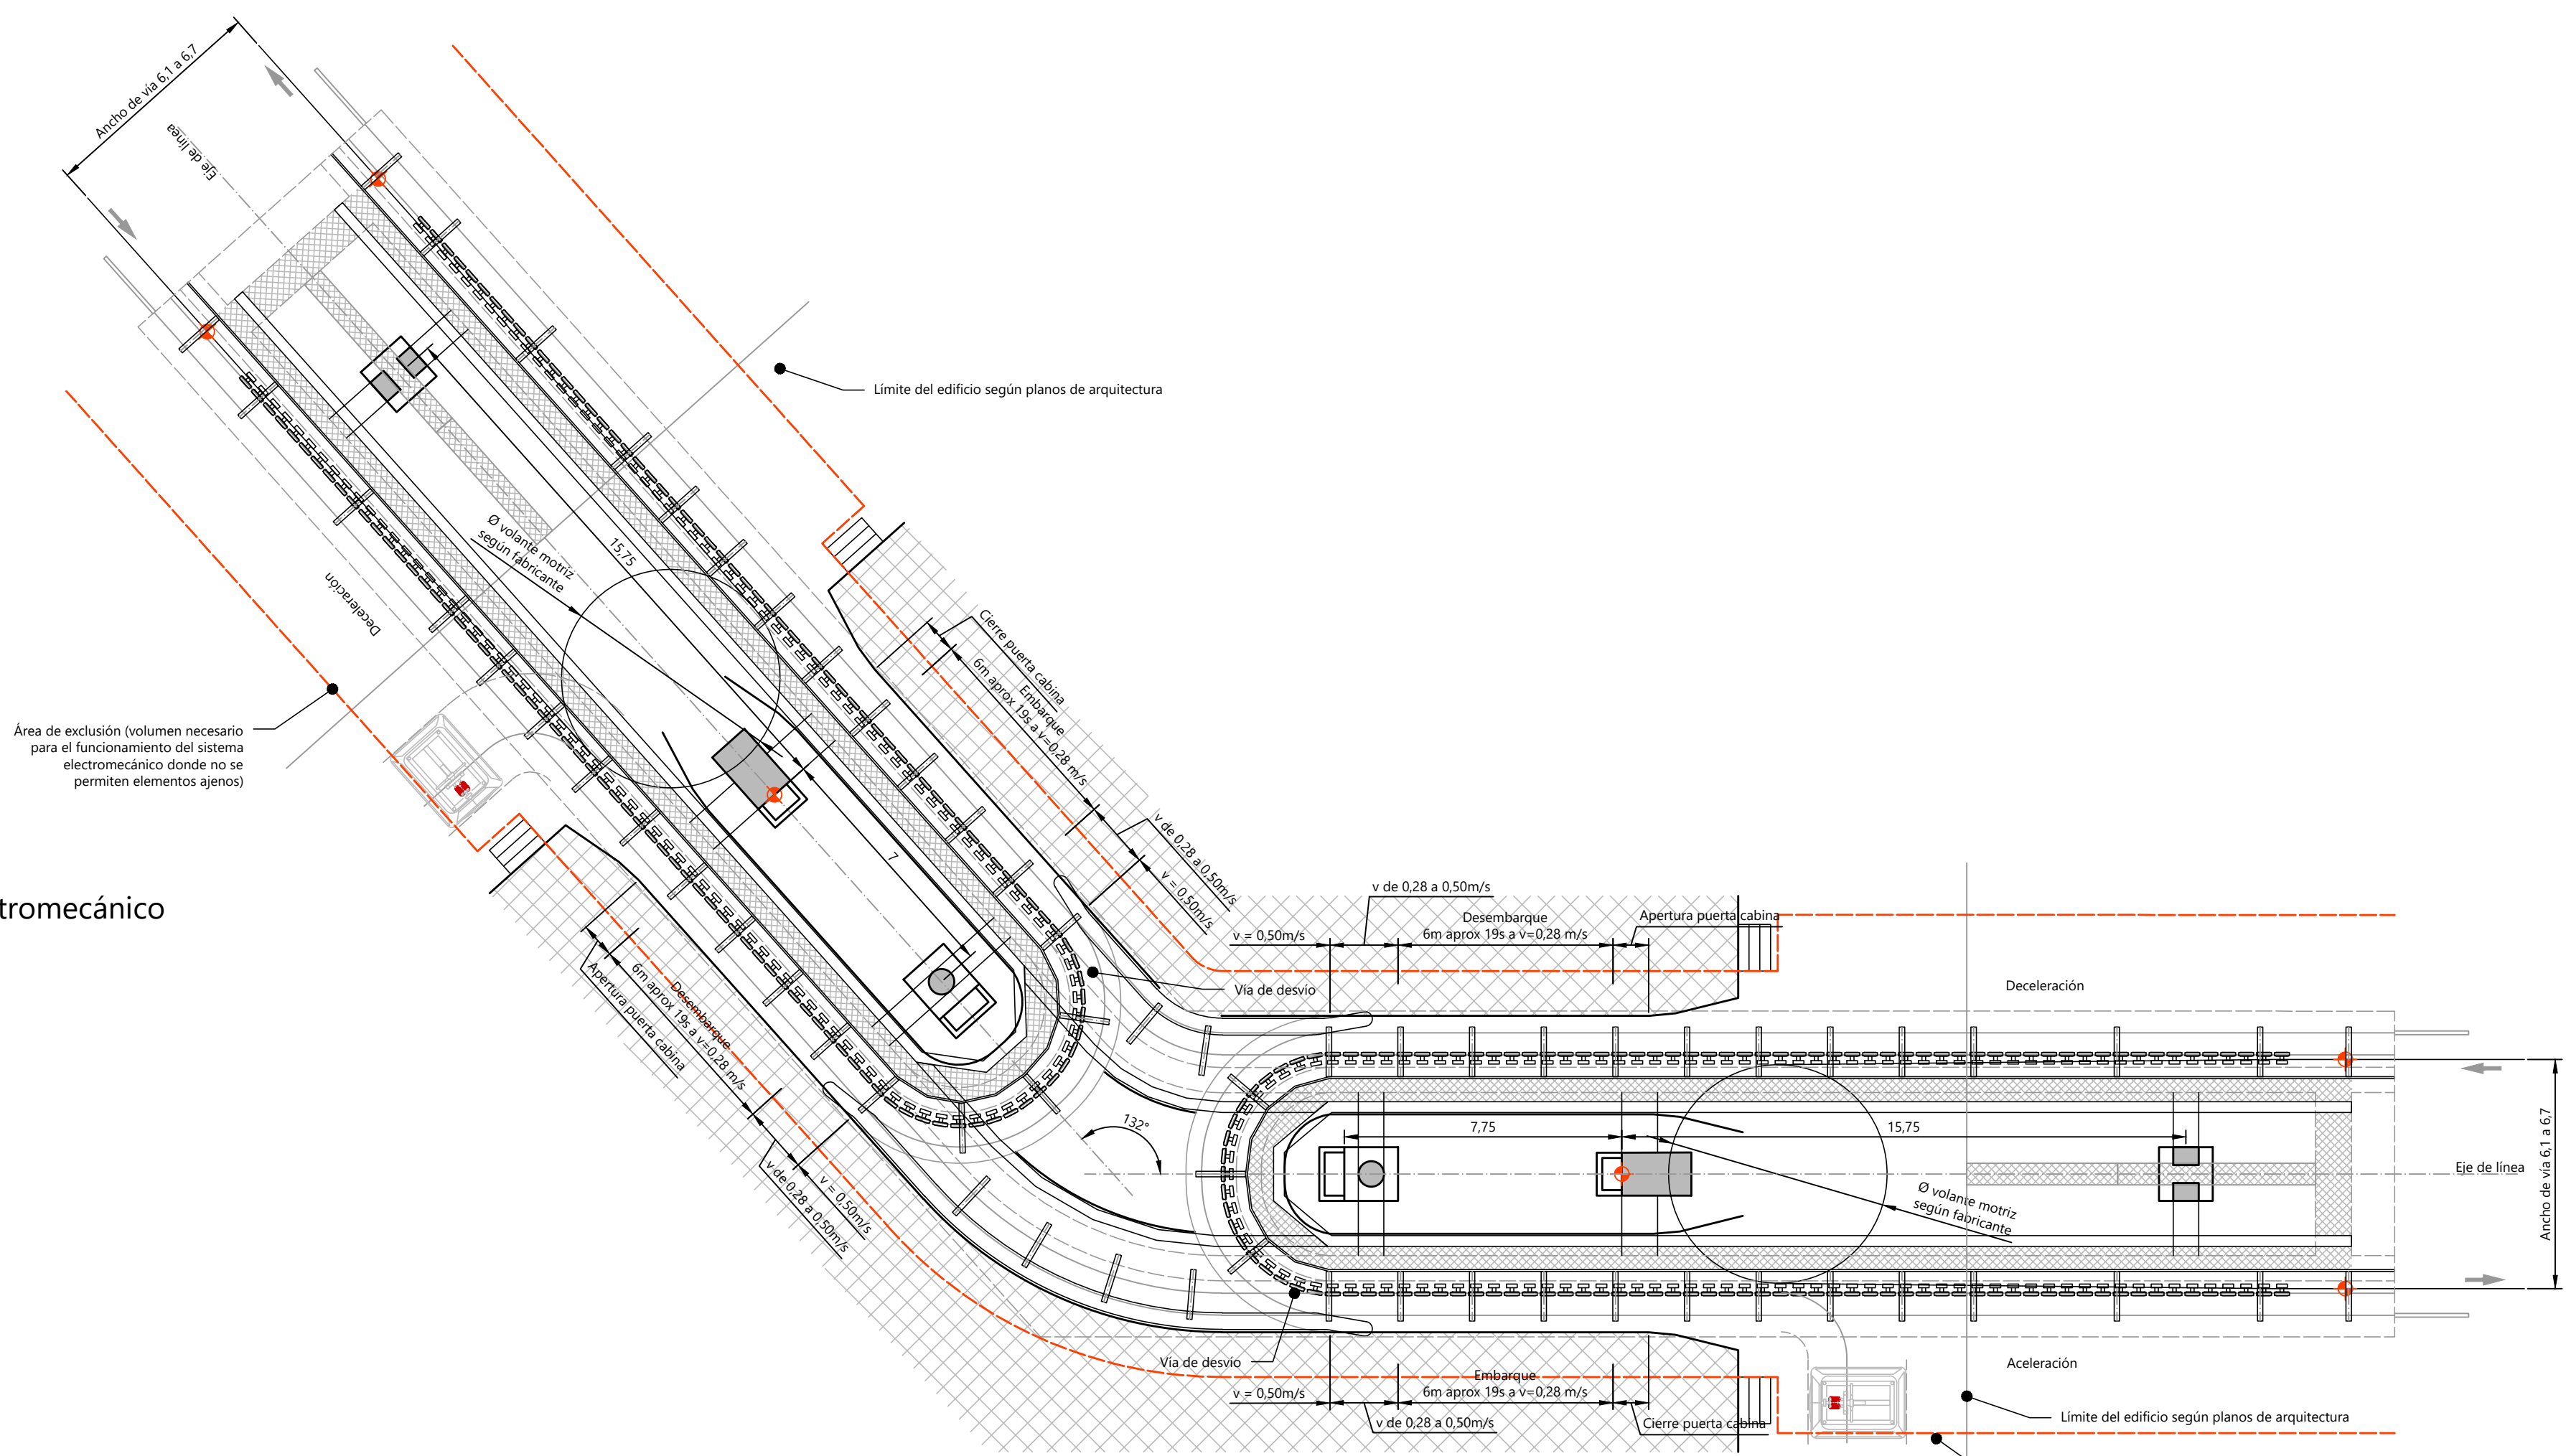

Sección longitudinal órgano electromecánico

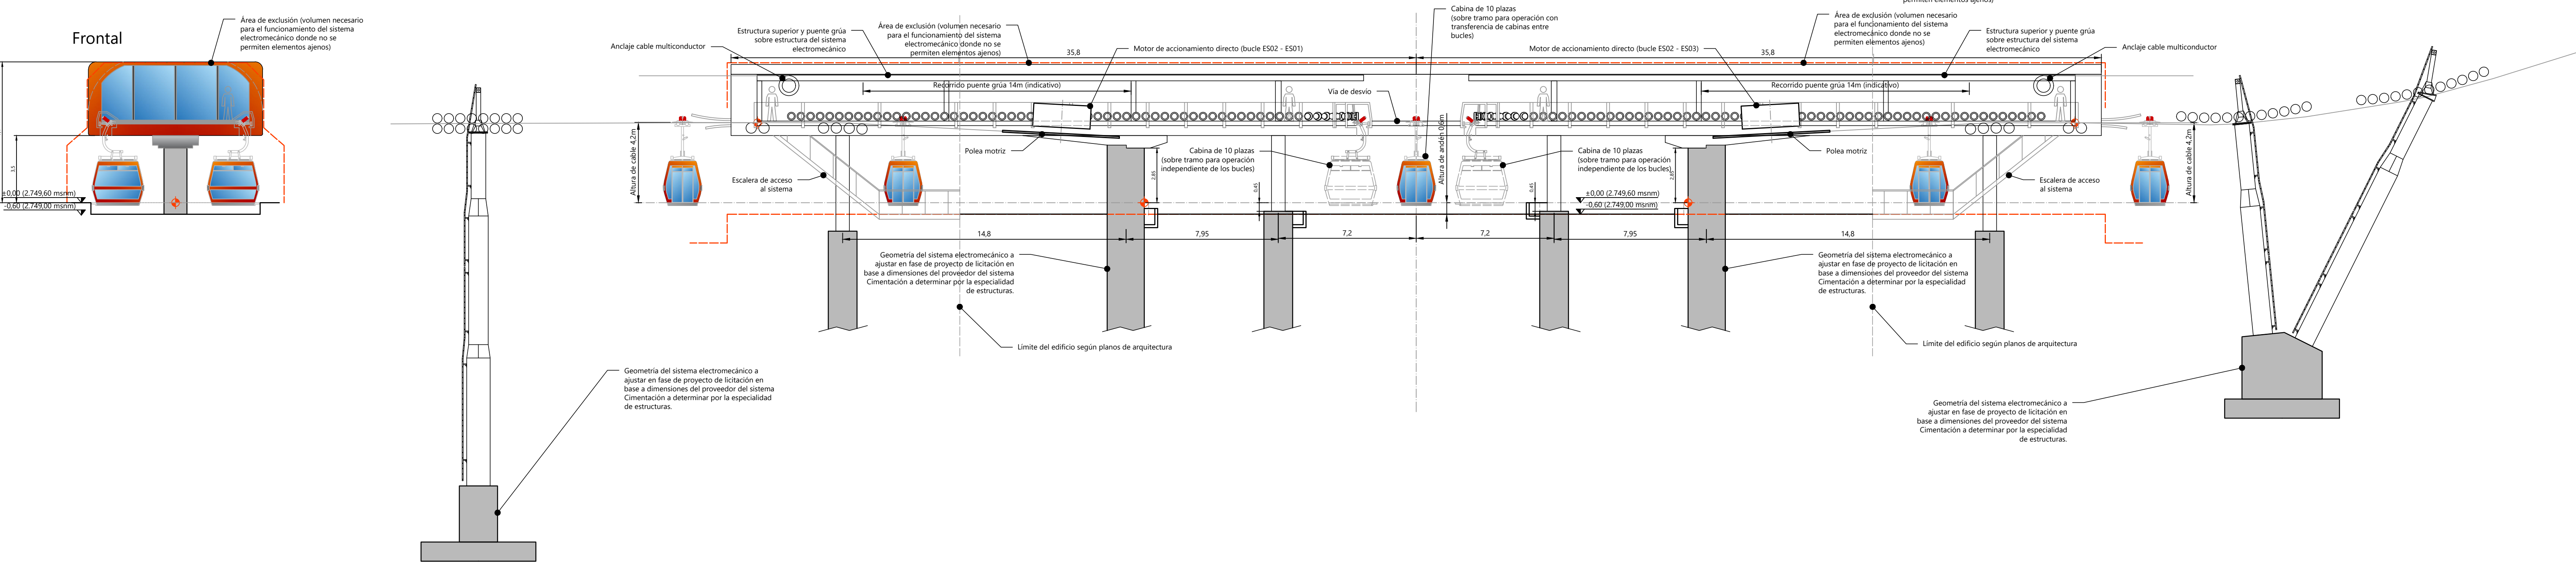

 INSTITUTO DE DESARROLLO URBANO Alcaldía Mayor Bogotá D.C.		CONSULTOR: 	DIRECTOR CONSULTORIA: ING. MARIO ERNESTO VACCA GAMEZ Mot.:01193-0224	INTERVENTORIA  	DIRECTOR DE INTERVENTORIA: OSCAR ANDRÉS RICO GÓMEZ Mot.:25202-129453-CND	SUPERVISOR IDU: MARÍA CONSTANZA GARCÍA ALCÁSTRO	M O D I F I C A C I O N E S I. Entidad Original 16 de Sep de 2021 II. Observaciones Interventoría ISC-CA-P1580-420 30 de Sep de 2021 III. Observaciones Interventoría ISC-CA-P1580-515 15 de Nov de 2021 IV. V. VI. VII. VIII.	FECHA: 16 de Sep de 2021 30 de Sep de 2021 15 de Nov de 2021	PROYECTO: "ACTUALIZACIÓN, AJUSTE Y COMPLEMENTACIÓN DE LA FACTIBILIDAD Y LOS ESTUDIOS Y DISEÑOS DEL CABLE AEREO EN SAN CRISTÓBAL, EN BOGOTÁ D.C."	CONTIENE: DETALLE GEOMÉTRICO ESTACIÓN LA VICTORIA ÓRGANO ELECTROMECÁNICO	REFERENCIA: ARCHIVO CAD: DIEMDG01 ARCHIVO LAYOUT: DIEMDG14 FECHA DISEÑO: ENERO 2022	PLANCHA No. DIEMDG14 DE 18	
		CONTRATO N° 1630 de 2020	ESPECIALISTA: ING. MARC PASTOR VILANOVA Mot.:LE-2962 de 2021	CONTRATO N° 1673 de 2020	ESPECIALISTA INTERVENTORIA: LUIS ANGEL LOZANO BERRÍE Mot.:LE-2958 de 2021	DIRECCIÓN TÉCNICA DE PROYECTOS				LOCALIDAD: SAN CRISTÓBAL	ESCALA: 1/150	FECHA ELABORACION PLANO: SEPTIEMBRE 2021	CONSECUTIVO: