


DATOS TÉCNICOS PRELIMINARES			TRAMO 1: Portal 20 de Julio - La Victoria		
UBICACIÓN MOTRIZ			La Victoria		
UBICACIÓN TENSIÓN			Portal 20 de Julio		
VEHÍCULO			Cabina 10 plazas		
LONGITUD HORIZONTAL			1.683	m	
DESNIVEL			128	m	
LONGITUD SEGÚN LA PENDIENTE			1.687,8	m	
PENDIENTE MEDIA			7,62	%	
SENTIDO DE ROTACIÓN			por definir		
DIÁMETRO CABLE			52	mm	
POTENCIA A RÉGIMEN			360	kW	
POTENCIA AL ARRANQUE			450	kW	
TENSIÓN NOMINAL			70.000	daN	
			INICIAL	FINAL	
CAPACIDAD HORARIA			- pph	4.000 pph	
VELOCIDAD NOMINAL			- m/s	6,0 m/s	
EQUIDISTANCIA ENTRE VEHÍCULOS			- m	54 m	
TIEMPO ENTRE VEHÍCULOS			- s	9,0 s	
NÚMERO DE VEHÍCULOS			-	81	
TIEMPO DE TRAYECTO			-	5 min 30 s	

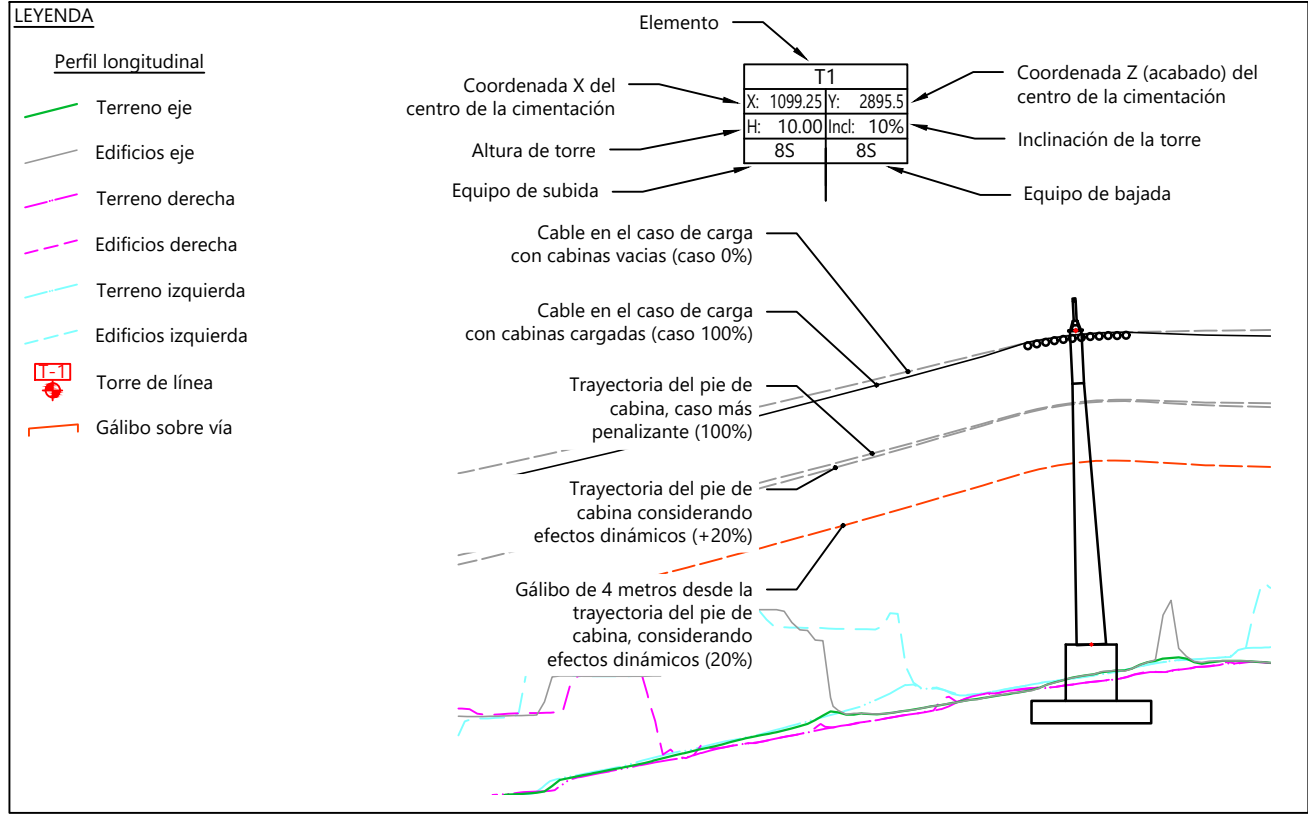



T6	
X: 790.30	Y: 2671.20
H: 38.20	Incl: 0%
12S	12S

T7	
X: 1073.53	Y: 2704.46
H: 36.80	Incl: 5%
12S	12S

T8	
X: 1235.68	Y: 2742.82
H: 22.50	Incl: 5%
12S	12S

T9A	
X: 1352.70	Y: 2758.83
H: 15.10	Incl: 50%
10S	10S

T9B	
X: 1352.70	Y: 2758.83
H: 15.20	Incl: -50%
12S	12S

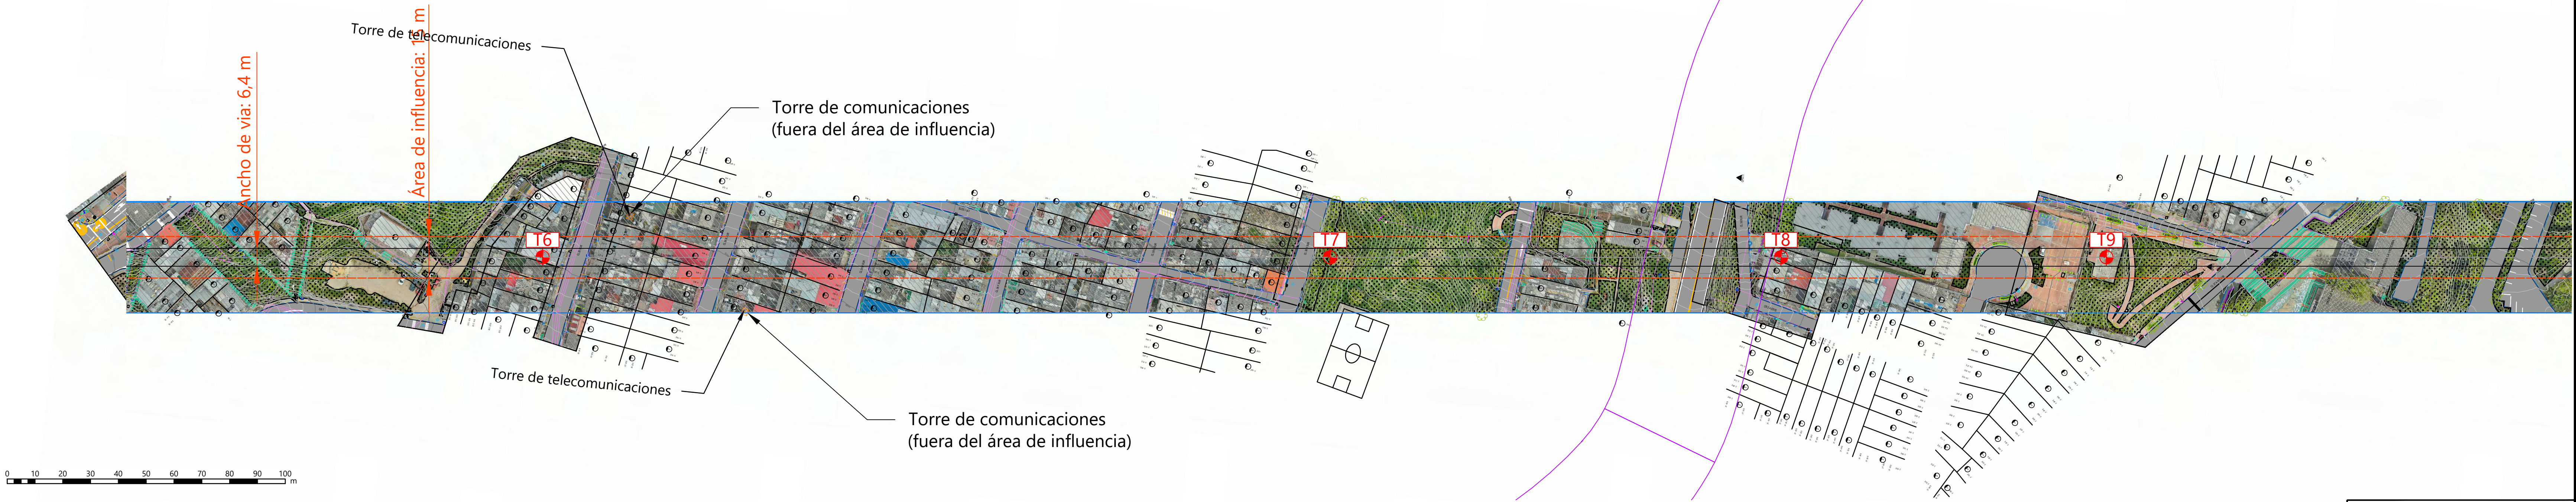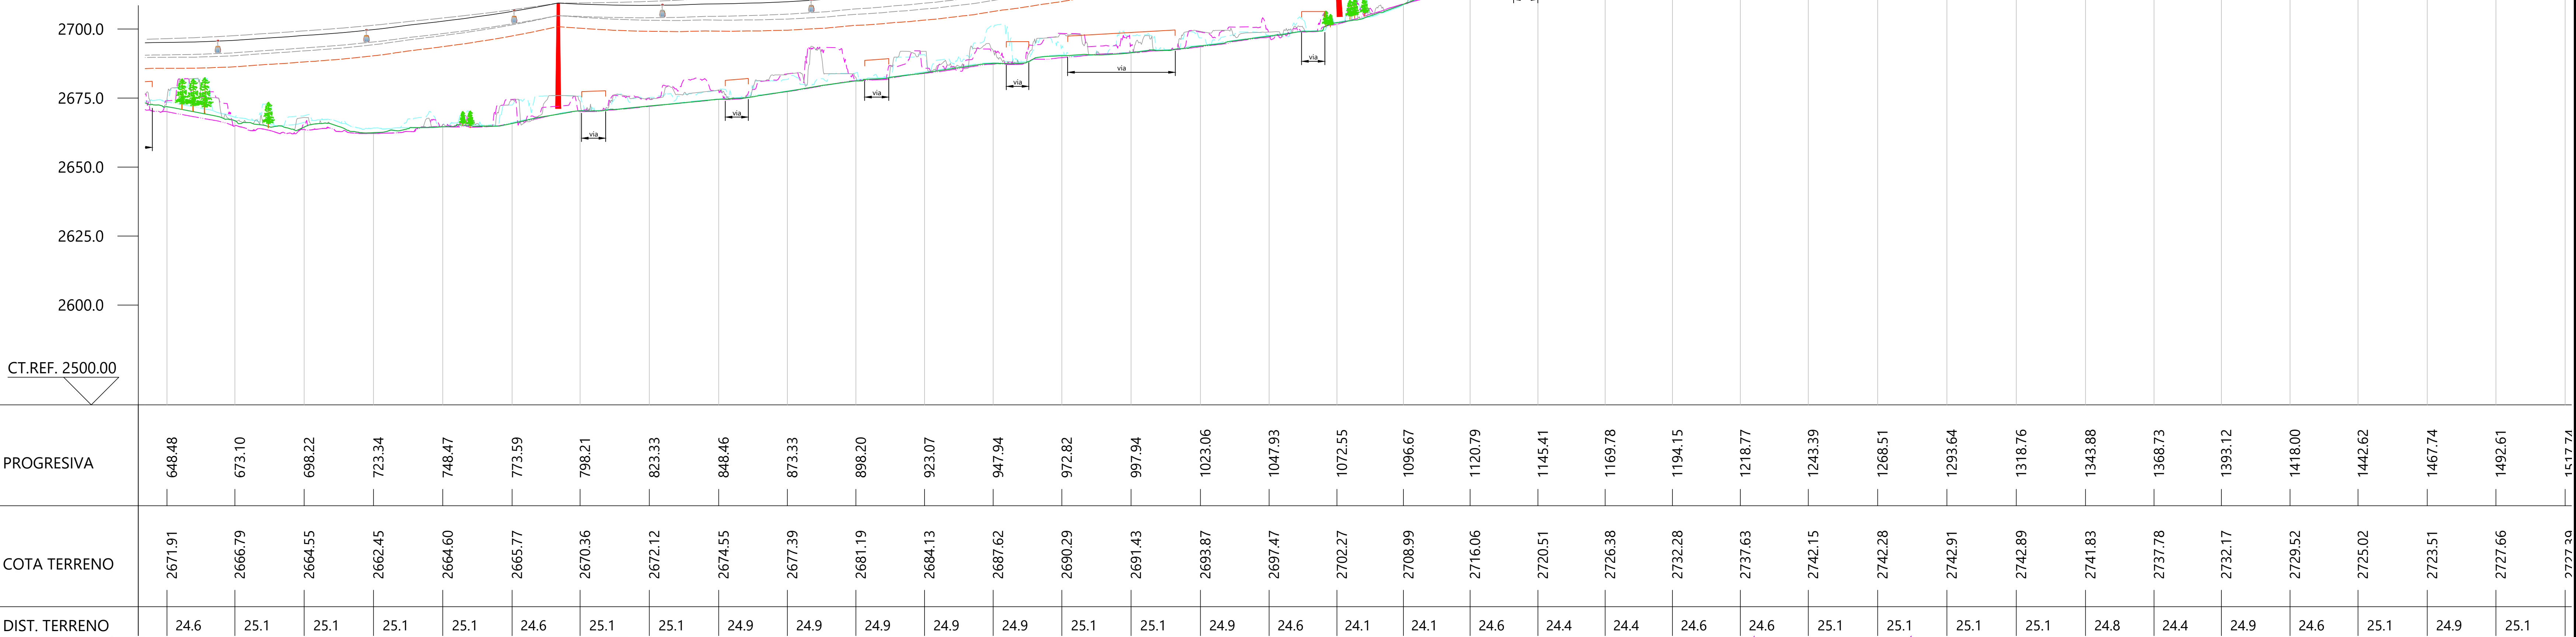

INSTITUTO DE DESARROLLO URBANO Alcaldía Mayor Bogotá D.C.		CONSULTOR: CONSORCIO CS Calvi Mayor Calvi S.A.	DIRECTOR CONSULTORIA: ING. MARIO ERNESTO VACCA GAMEZ Mot.: 01193-0224 ESPECIALISTA: ING. MARC PASTOR VILANOVA Mot.: LE-2962 de 2021	INTERVENTORIA Ardanuy IVICSA CONTRATO N° 1673 de 2020	DIRECTOR DE INTERVENTORIA: OSCAR ANDRÉS RICO GÓMEZ Mot.: 25202-129453-CND ESPECIALISTA INTERVENTORIA: LUIS ANGEL LOZANO BERRÍE Mot.: LE-2958 de 2021	SUPERVISOR IDU: MARÍA CONSTANZA GARCÍA ALCÁSTRO DIRECCIÓN TÉCNICA DE PROYECTOS	MODIFICACIONES I. ACTUALIZACIÓN GENERAL DE POSICIÓN DE TORRES II. T8 DESPLAZADA 5 METROS HACIA LA VICTORIA PARA EVITAR AFECTACIÓN A RESERVA VAL III. AJUSTE T3, T5 Y T10 IV. AJUSTE TORRES 1, 2, 7, 9, 10 Y 11 V. VI. VII. VIII.	FECHA: 26/07/2021 26/07/2021 03/08/2021	PROYECTO: "ACTUALIZACIÓN, AJUSTE Y COMPLEMENTACIÓN DE LA FACTIBILIDAD Y LOS ESTUDIOS Y DISEÑOS DEL CABLE AÉREO EN SAN CRISTÓBAL, EN BOGOTÁ D.C."	CONTIENE: PERFIL DE LÍNEA SECCIÓN 1: PORTAL 20 DE JULIO - LA VICTORIA LOCALIDAD: SAN CRISTÓBAL ESCALA: 1/1.000	DISEÑO REFERENCIA: BASE-01-1530-2020.dwg ARCHIVO CAD: DIEMPP01 ARCHIVO LAYOUT: DIEMPP06 FECHA DISEÑO: ENERO 2022 FECHA ELABORACIÓN PLANO: OCTUBRE 2021 PLANCHAS No. DIEMPP06 DE 18 CONSECUTIVO:
---	--	---	--	--	---	--	--	--	---	---	--