
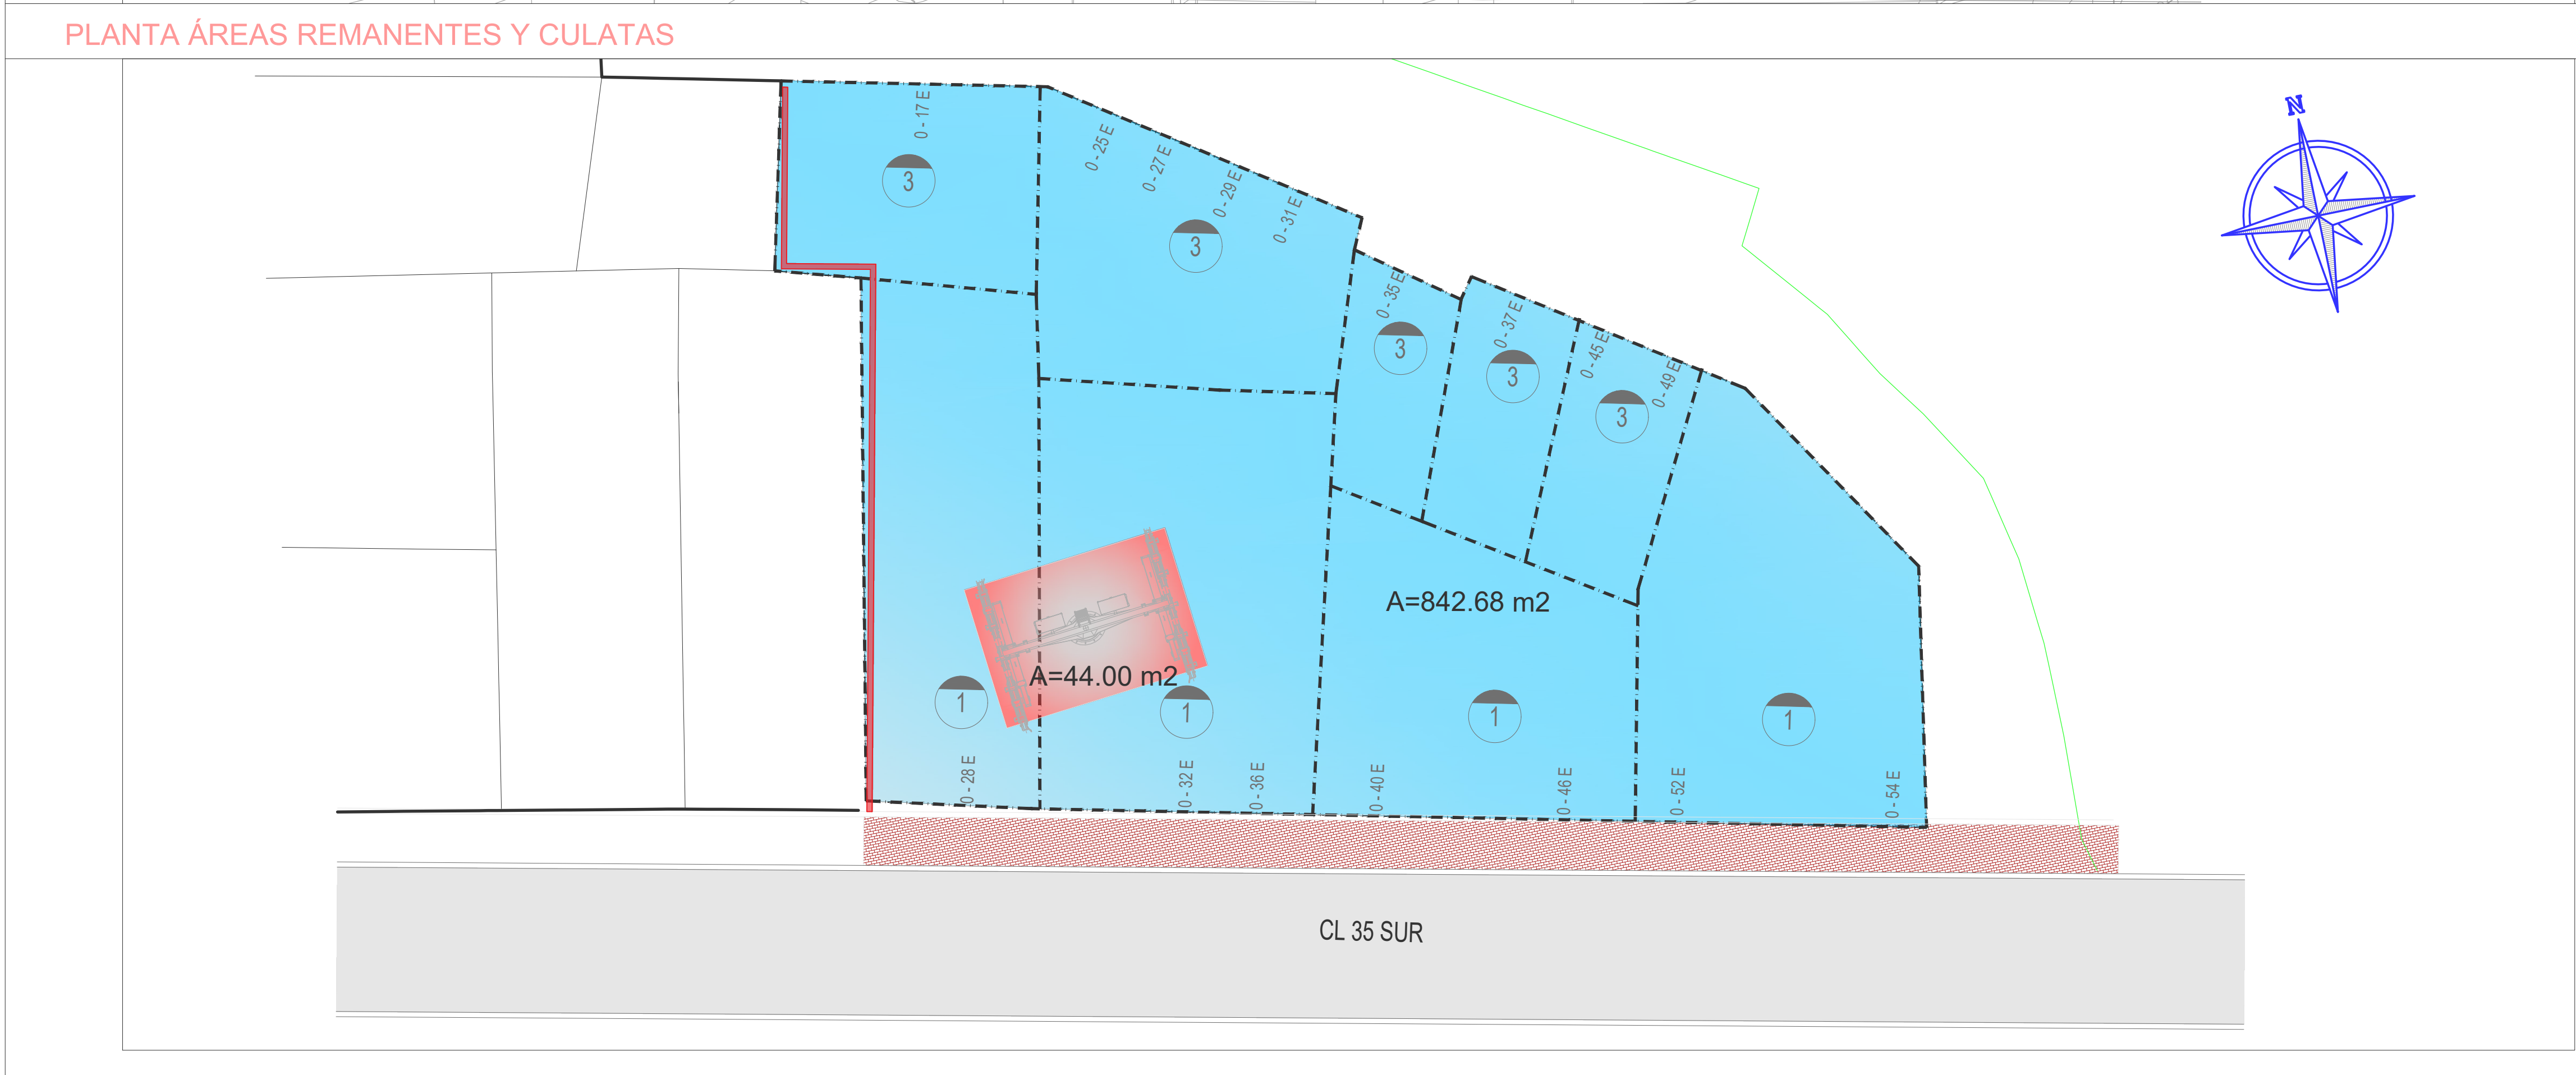
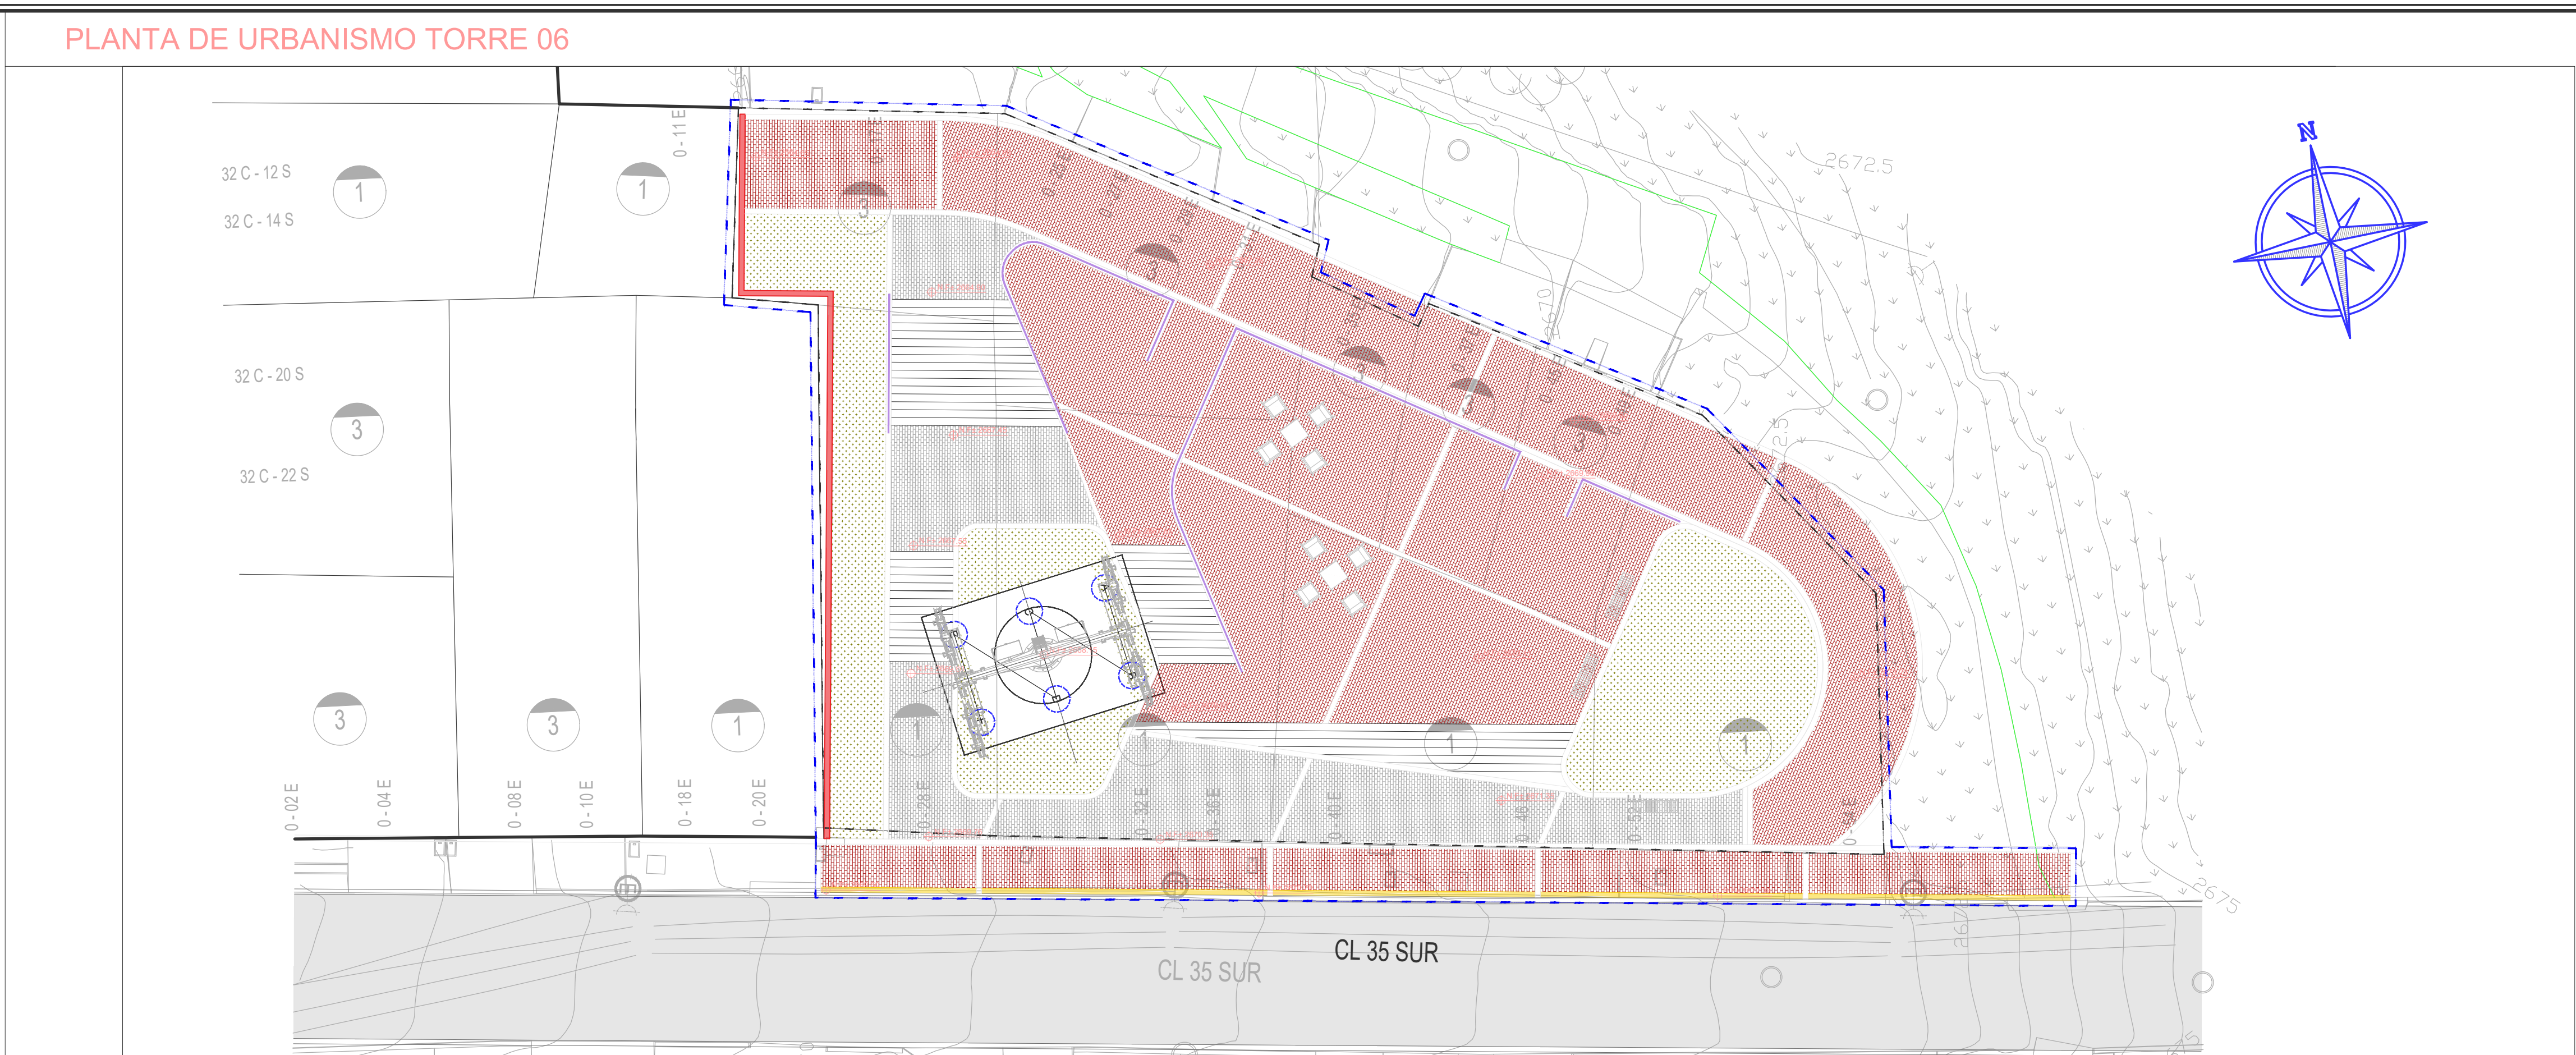


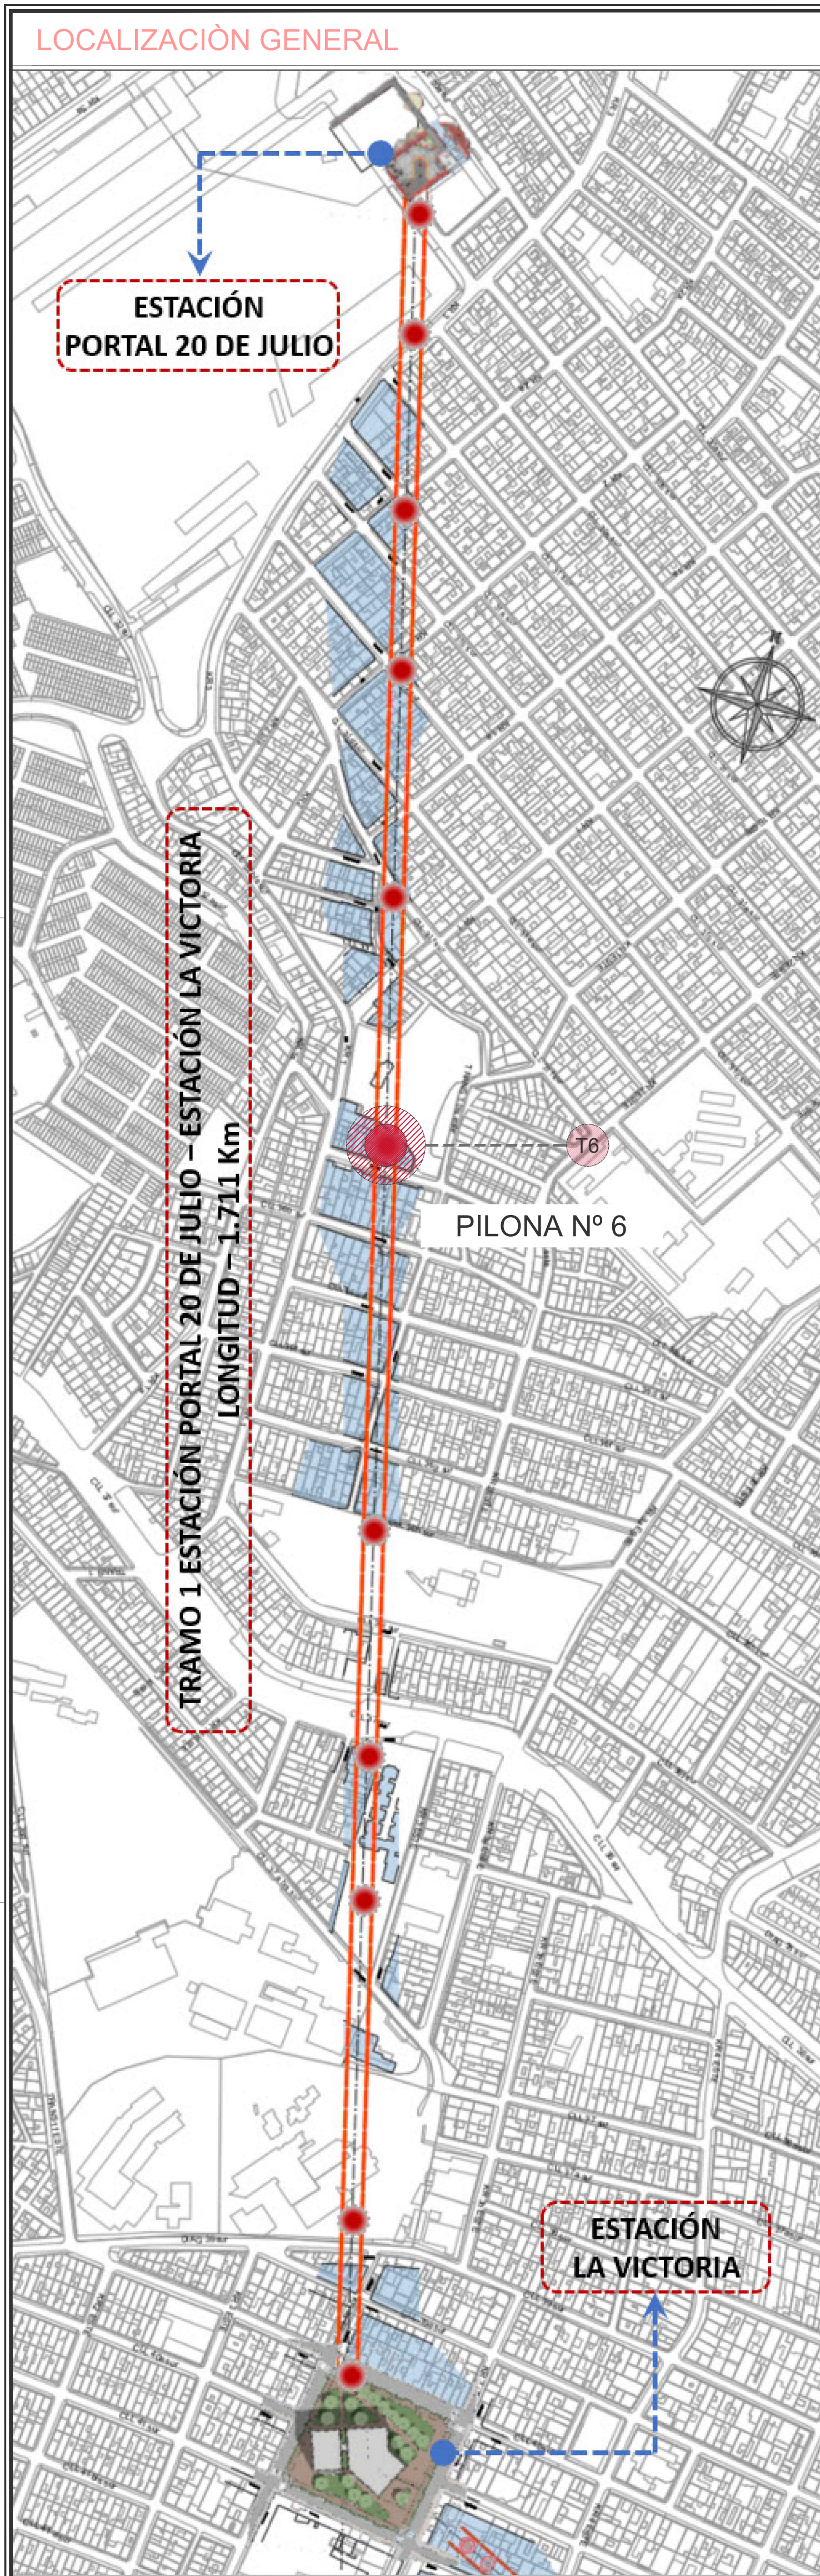

PILONA Nº.06

CONVENCIONES PILONA Nº 6

- ÁREA COLUMNA PARA TORRE A=44.00 m2
- ÁREA REMANENTE DE PREDIOS A=842.68 m2
- NÚMERO DE NIVELES DEL PREDIO
- DIRECCIÓN DE LA VIVIENDA
- LIMITES DE PREDIOS
- CULATAS
- SITEMA ELECTROMECAÁNICO DE PILONA