



LOCALIZACIÓN GENERAL



PLANTA DE URBANISMO TORRE 20

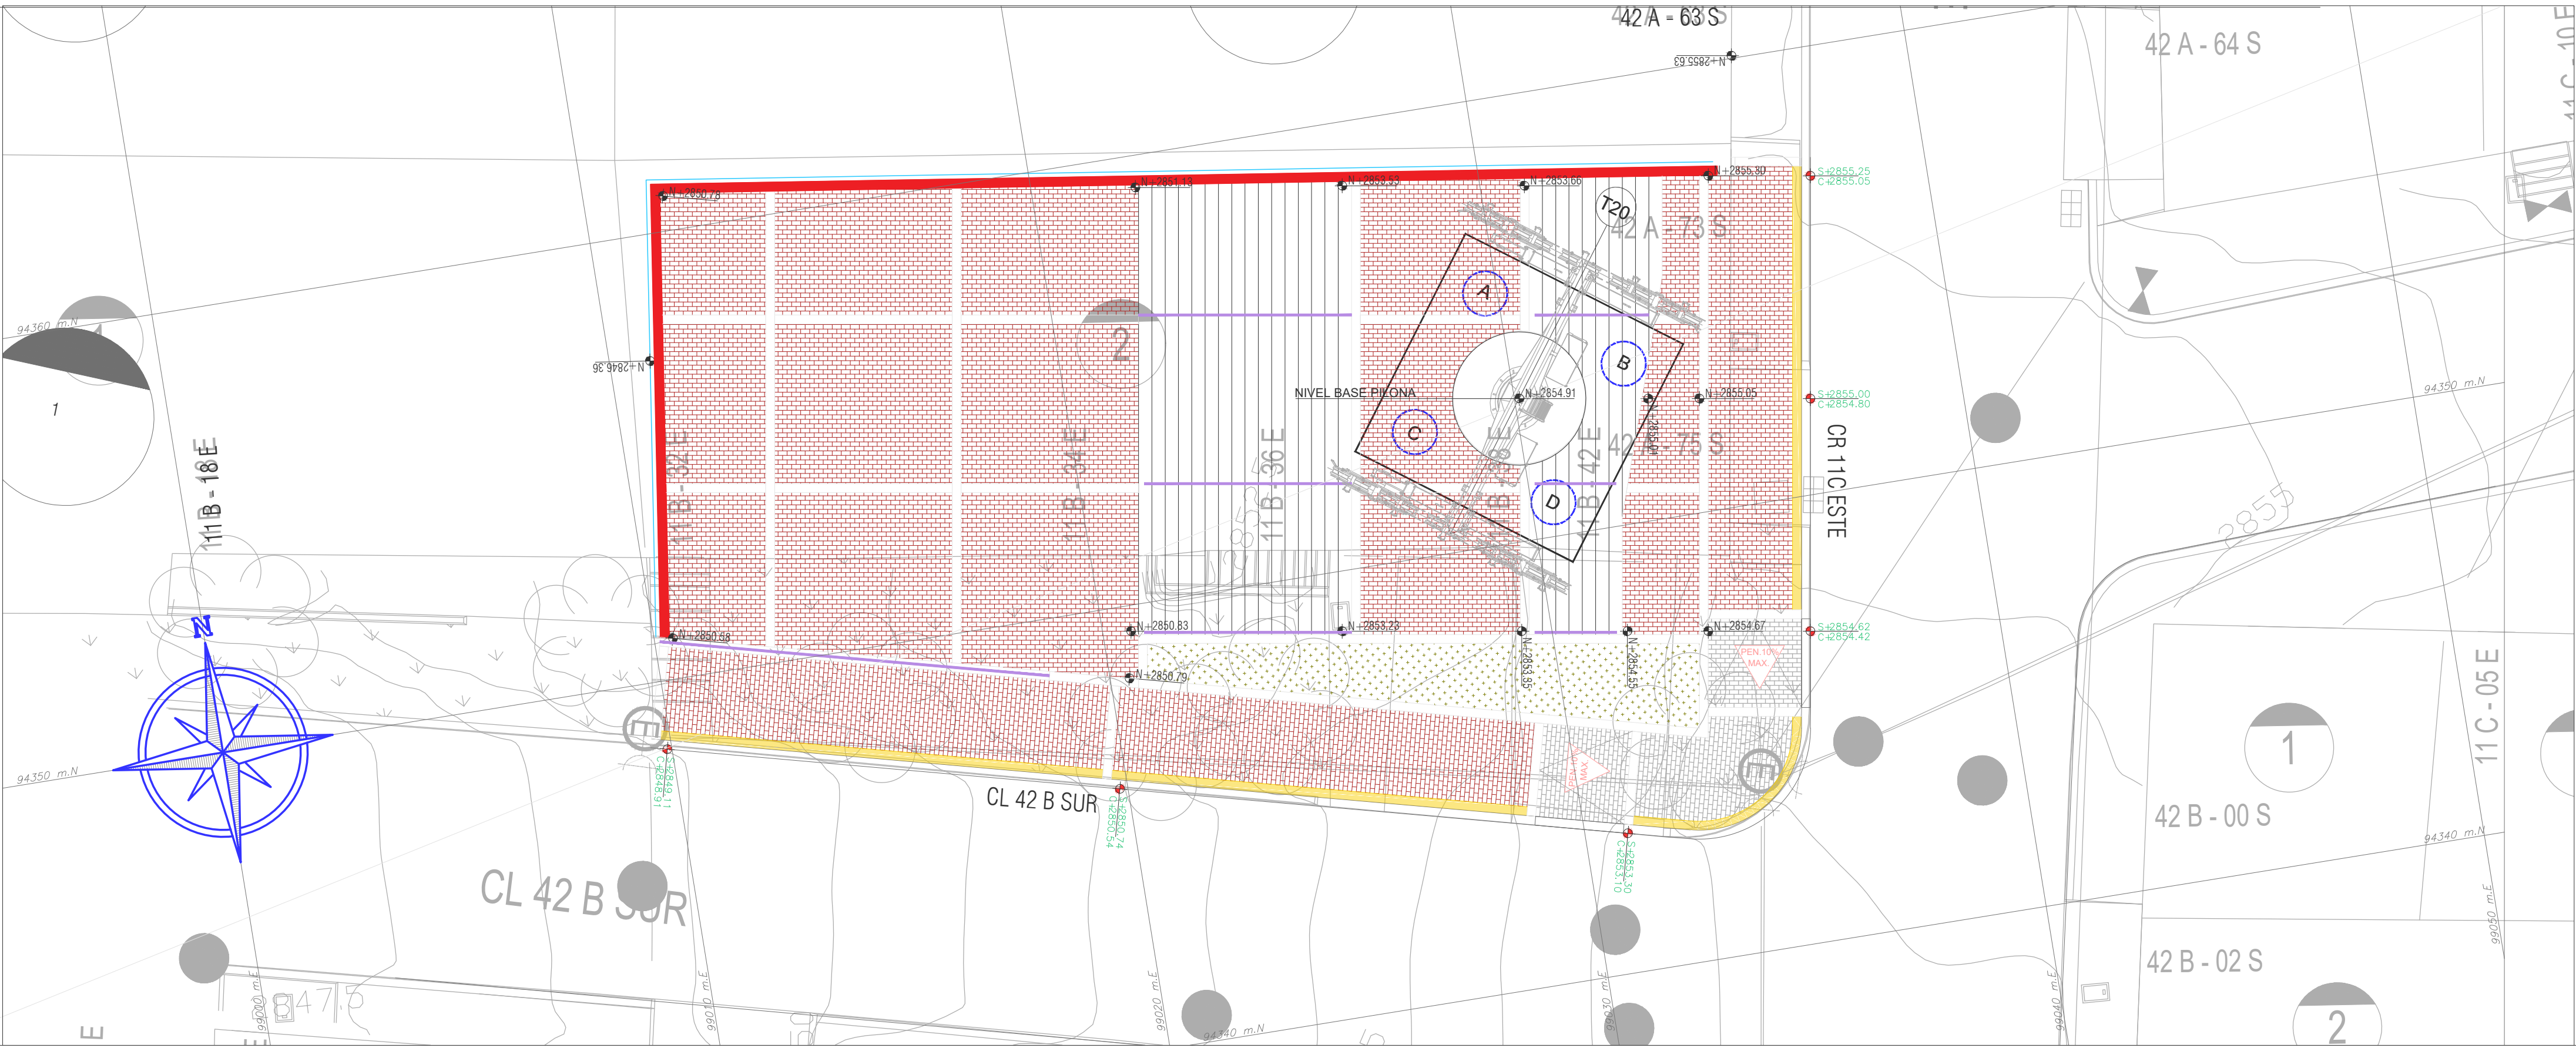

PLANTA ÁREAS REMANENTES Y CULATAS

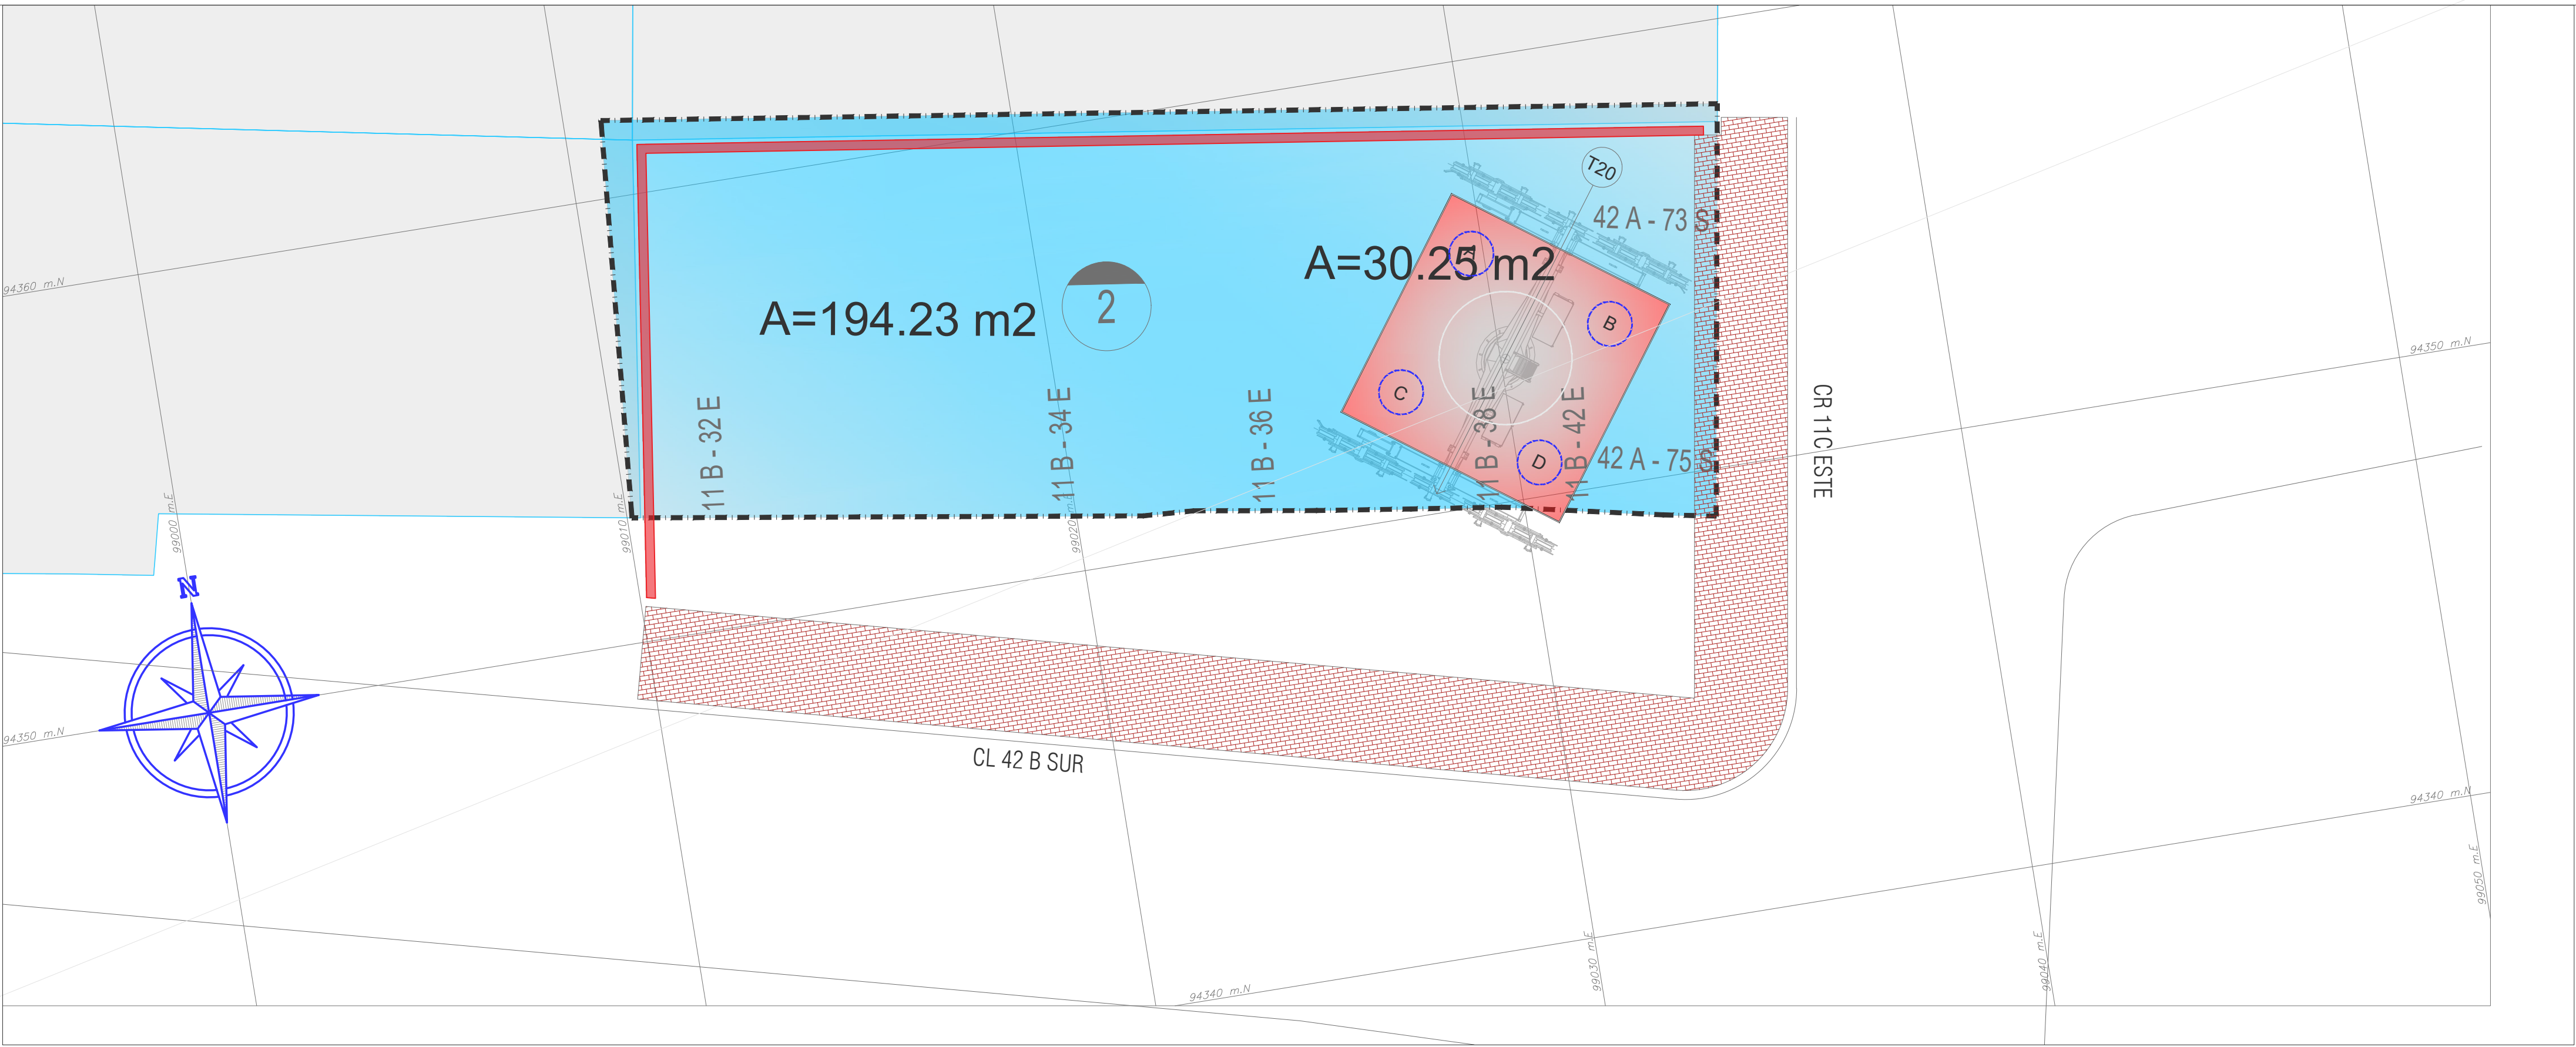

CONVENCIONES PILONA Nº 20	
	ÁREA COLUMNA PARA TORRE A=30.25 m2
	ÁREA REMANENTE DE PREDIOS A=194.23 m2
	NÚMERO DE NIVELES DEL PREDIO
	DIRECCIÓN DE LA VIVIENDA
	LIMITES DE PREDIOS
	CULATAS
	SITEMA ELECTROMECAÁNICO DE PILONA