





LOCALIZACIÓN GENERAL

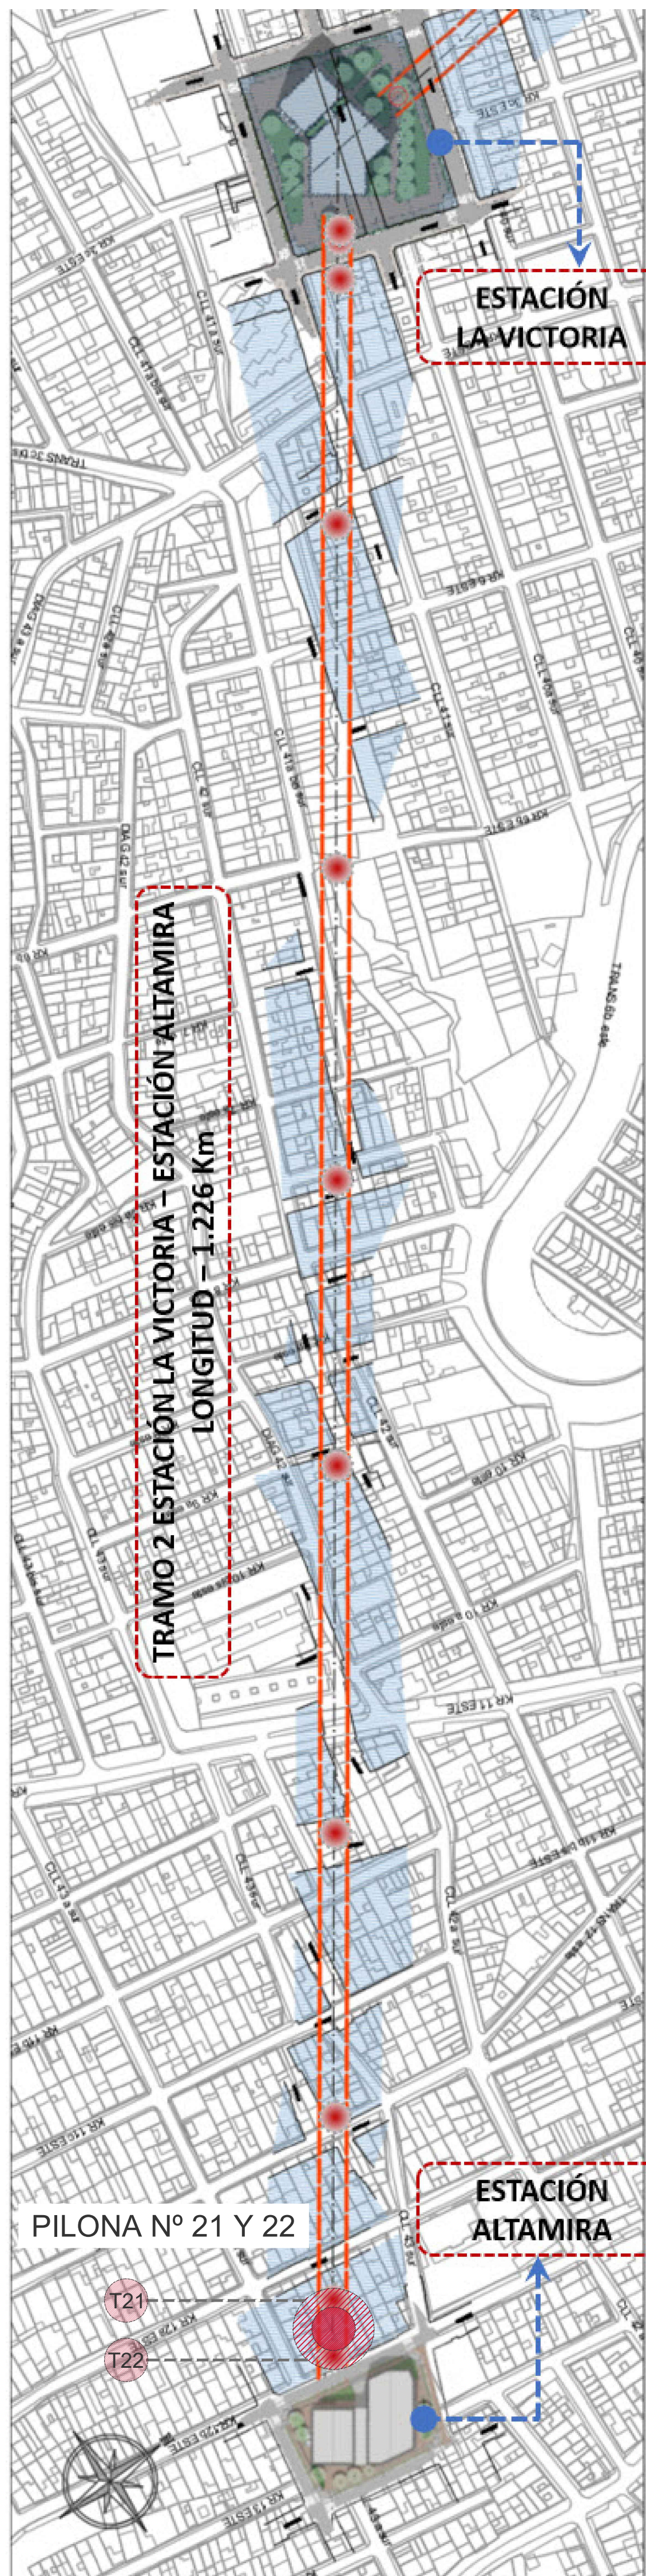

PLANTA DE URBANISMO TORRES 21 Y 22

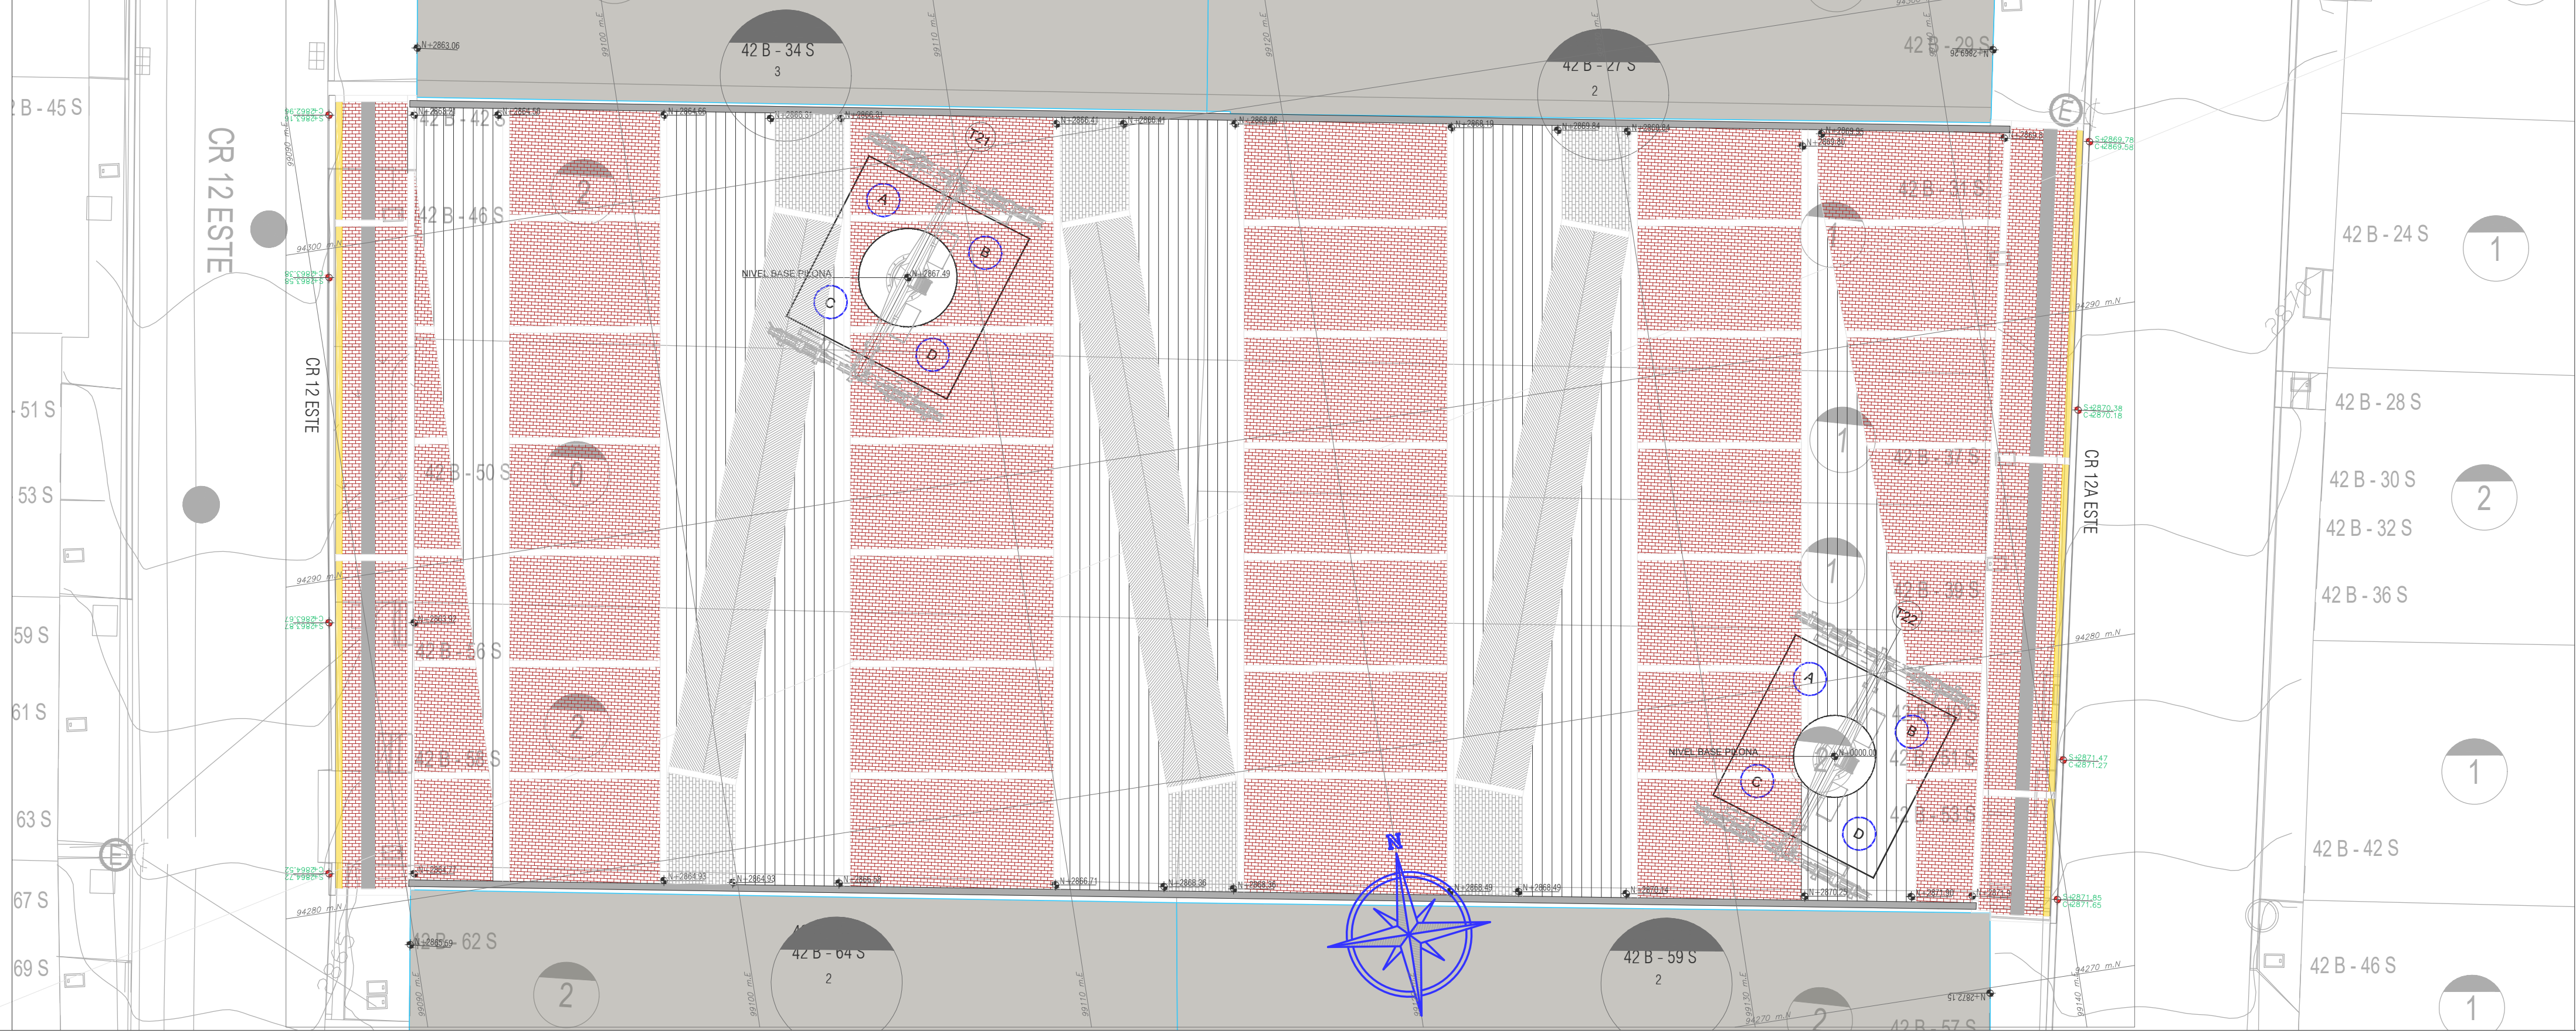

PLANTA ÁREAS REMANENTES Y CULATAS

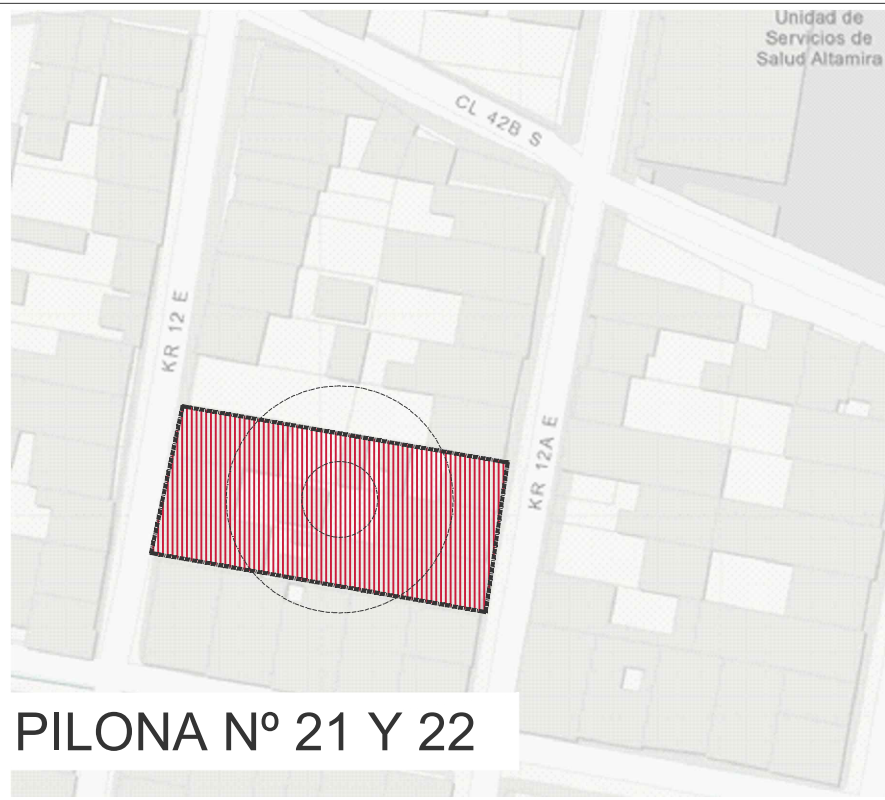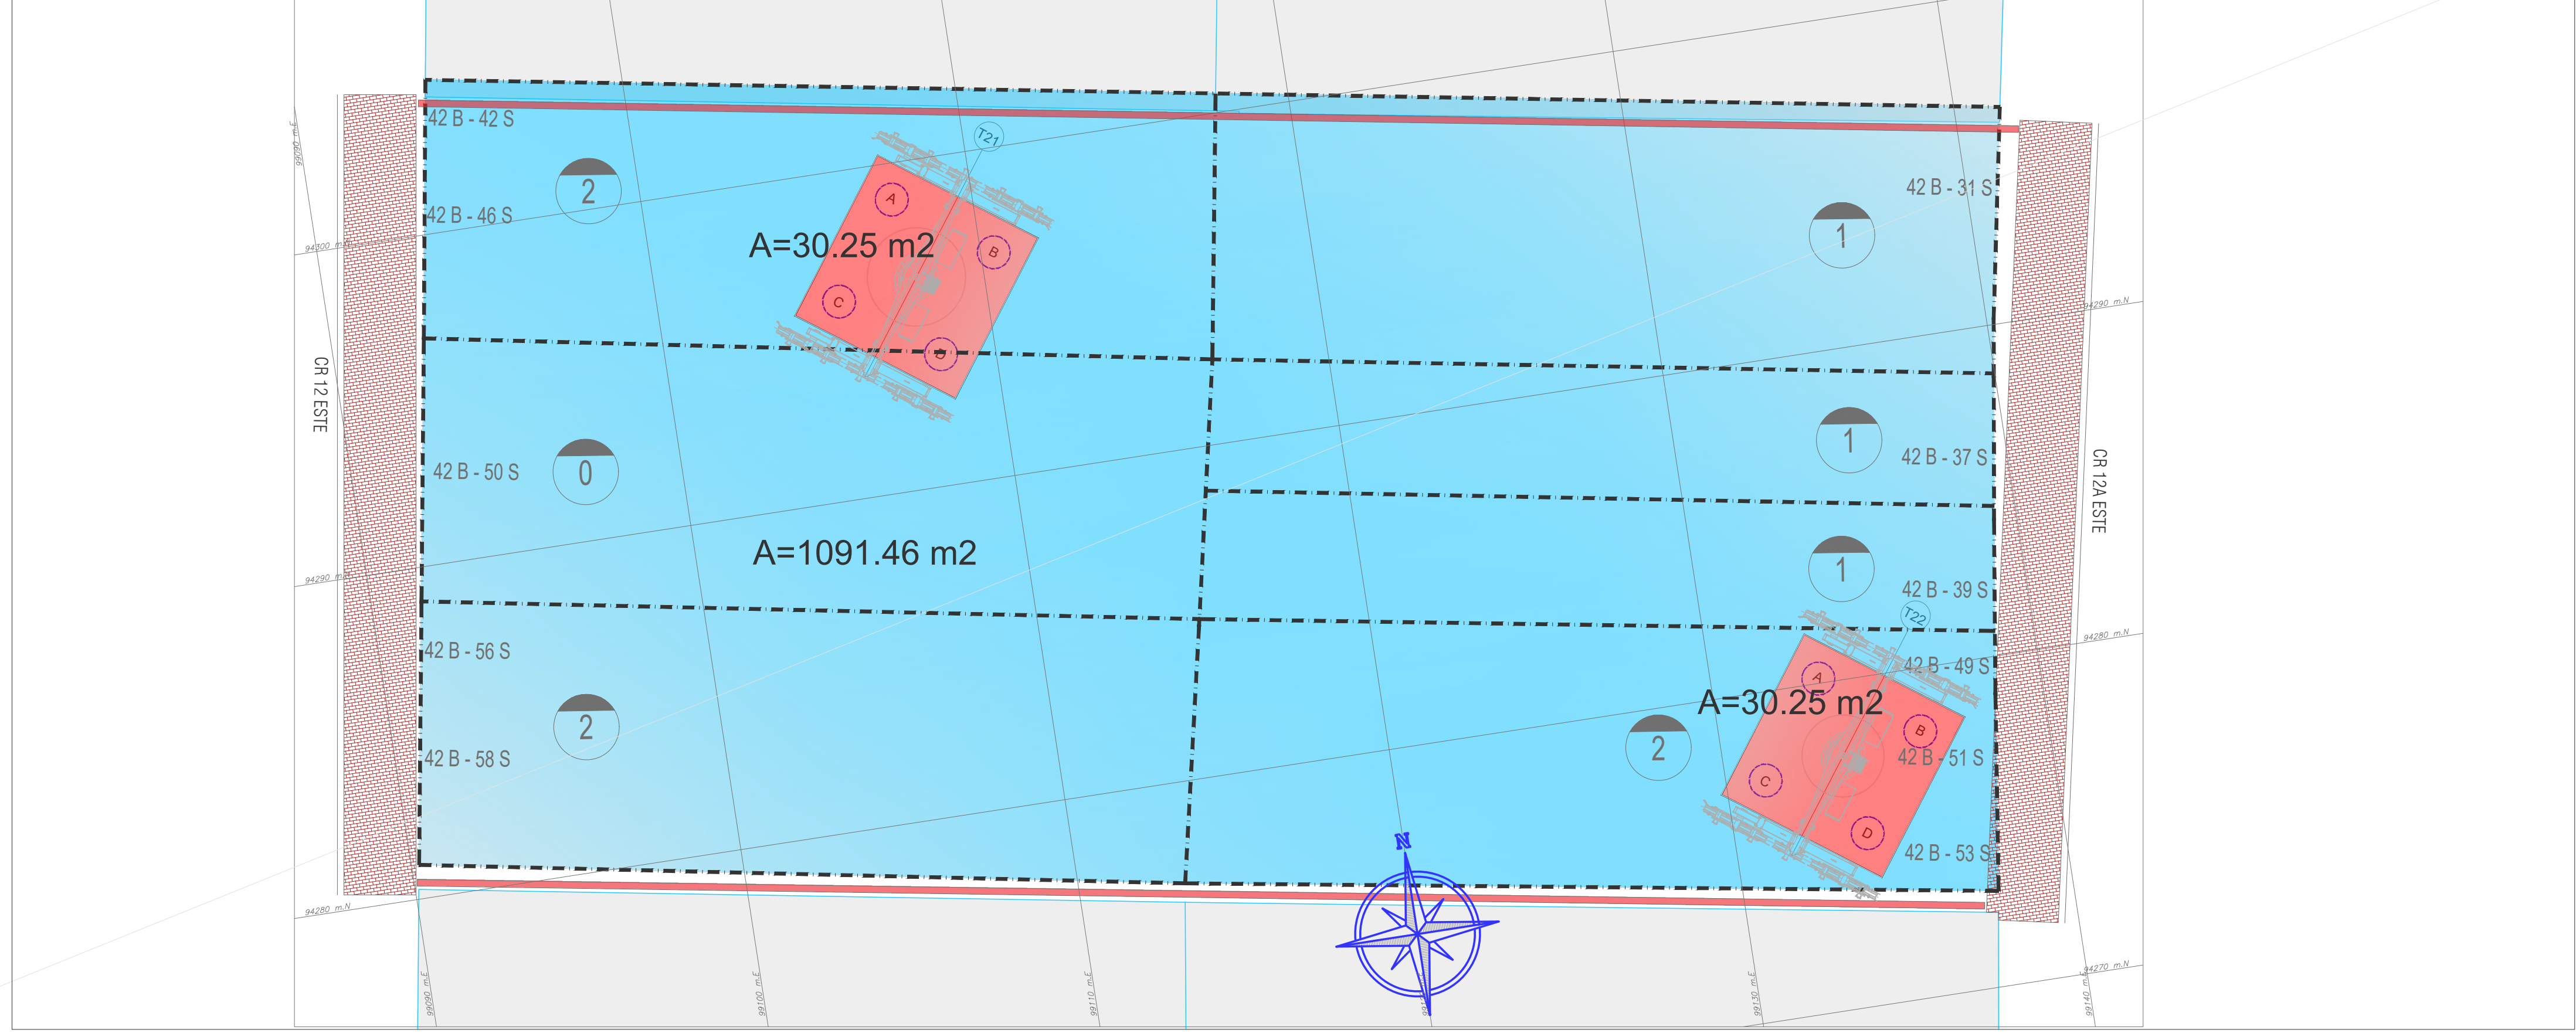

CONVENCIONES PILONAS Nº 21 Y 22	
	ÁREA COLUMNA PARA TORRE A=60.50 m2
	ÁREA REMANENTE DE PREDIOS A=1091.46 m2
	NÚMERO DE NIVELES DEL PREDIO
	DIRECCIÓN DE LA VIVIENDA
	LIMITES DE PREDIOS
	CULATAS
	SITEMA ELECTROMECÁNICO DE PILONA