


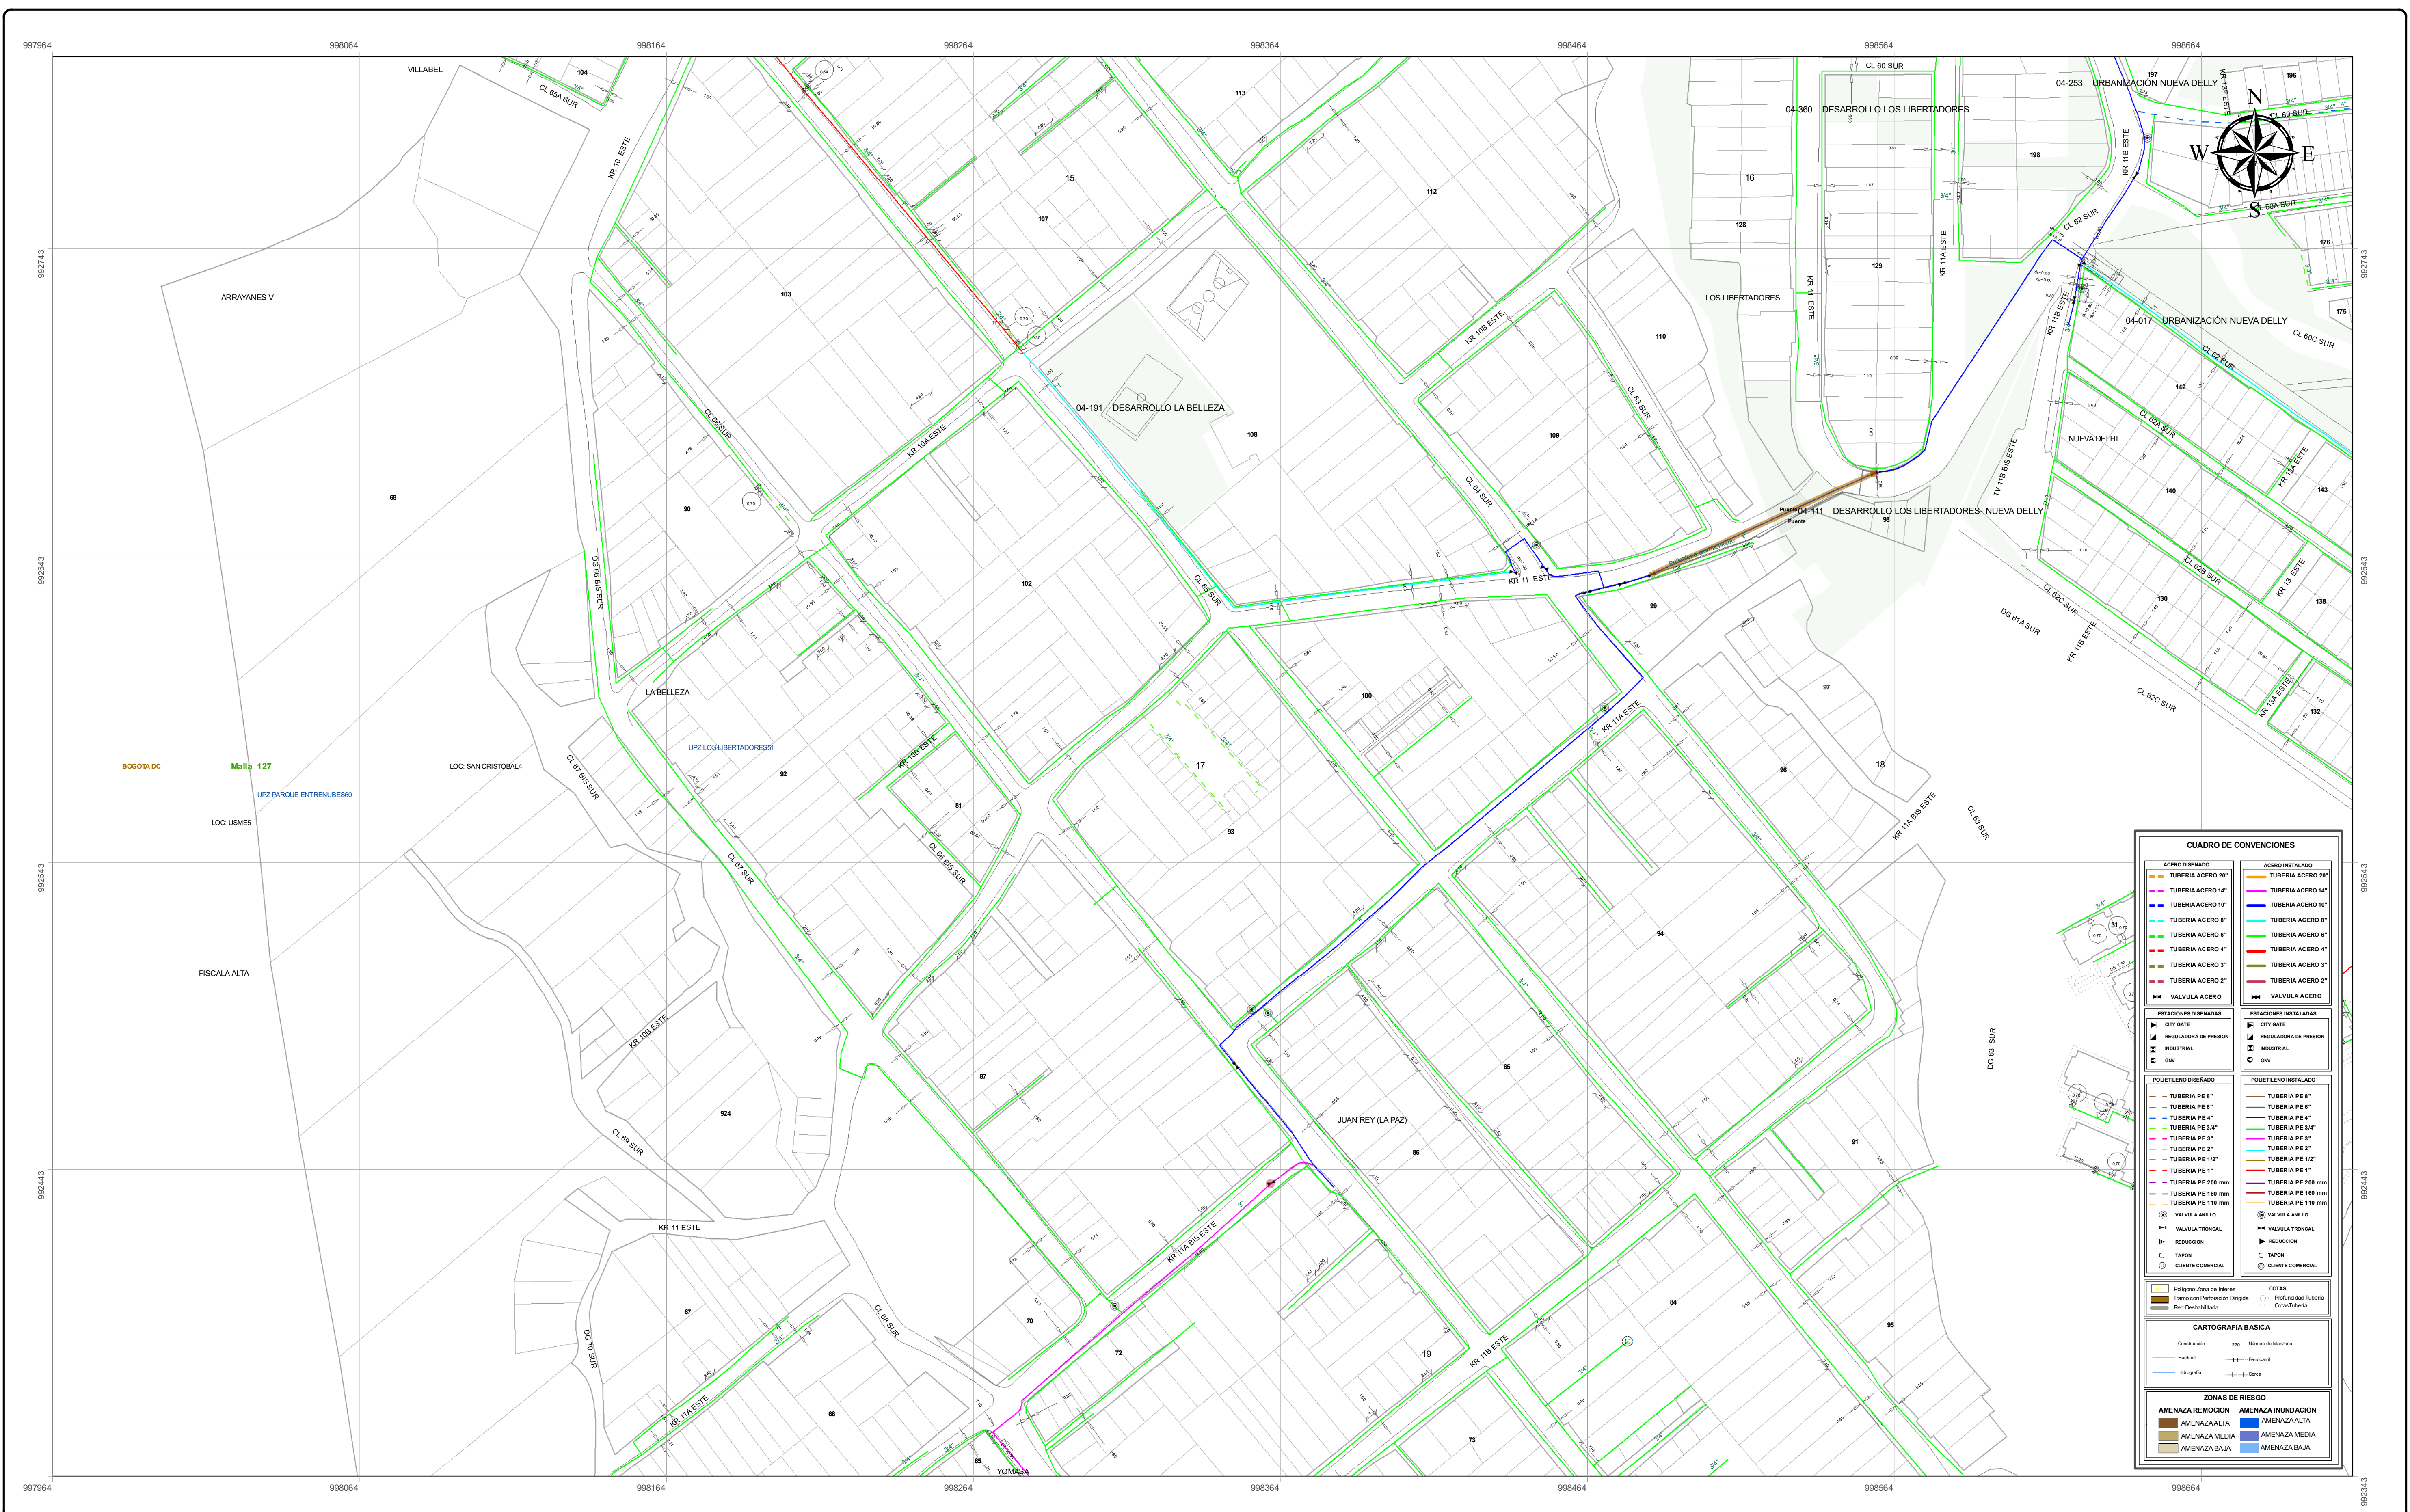

| CUADRO DE CONVENCIONES |                                  |                       |                                  |
|------------------------|----------------------------------|-----------------------|----------------------------------|
| ACERO DISEÑADO         |                                  | ACERO INSTALADO       |                                  |
|                        | TUBERIA ACERO 20"                |                       | TUBERIA ACERO 20"                |
|                        | TUBERIA ACERO 14"                |                       | TUBERIA ACERO 14"                |
|                        | TUBERIA ACERO 10"                |                       | TUBERIA ACERO 10"                |
|                        | TUBERIA ACERO 8"                 |                       | TUBERIA ACERO 8"                 |
|                        | TUBERIA ACERO 6"                 |                       | TUBERIA ACERO 6"                 |
|                        | TUBERIA ACERO 4"                 |                       | TUBERIA ACERO 4"                 |
|                        | TUBERIA ACERO 3"                 |                       | TUBERIA ACERO 3"                 |
|                        | TUBERIA ACERO 2"                 |                       | TUBERIA ACERO 2"                 |
|                        | VALVULA ACERO                    |                       | VALVULA ACERO                    |
| ESTACIONES DISEÑADAS   |                                  | ESTACIONES INSTALADAS |                                  |
|                        | CITY GATE                        |                       | CITY GATE                        |
|                        | REGULADORA DE PRESION INDUSTRIAL |                       | REGULADORA DE PRESION INDUSTRIAL |
|                        | CITY                             |                       | CITY                             |
| POLIETILENO DISEÑADO   |                                  | POLIETILENO INSTALADO |                                  |
|                        | TUBERIA PE 8"                    |                       | TUBERIA PE 8"                    |
|                        | TUBERIA PE 6"                    |                       | TUBERIA PE 6"                    |
|                        | TUBERIA PE 4"                    |                       | TUBERIA PE 4"                    |
|                        | TUBERIA PE 3"                    |                       | TUBERIA PE 3"                    |
|                        | TUBERIA PE 2"                    |                       | TUBERIA PE 2"                    |
|                        | TUBERIA PE 1 1/2"                |                       | TUBERIA PE 1 1/2"                |
|                        | TUBERIA PE 1 1/4"                |                       | TUBERIA PE 1 1/4"                |
|                        | TUBERIA PE 1 1/8"                |                       | TUBERIA PE 1 1/8"                |
|                        | VALVULA ANILLO                   |                       | VALVULA ANILLO                   |
|                        | VALVULA TRONCAL                  |                       | VALVULA TRONCAL                  |
|                        | REDUCCION                        |                       | REDUCCION                        |
|                        | TAPON                            |                       | TAPON                            |
|                        | CLIENTE COMERCIAL                |                       | CLIENTE COMERCIAL                |
|                        | Polígono Zona de Interés         |                       | COFAS                            |
|                        | Punto con Perforación Dirigida   |                       | Profundidad Tubería              |
|                        | Punto sin Perforación            |                       | Cota Elevada                     |
| CARTOGRAFIA BASICA     |                                  |                       |                                  |
|                        | Construcción                     |                       | Número de Medición               |
|                        | Sanitario                        |                       | Fuente                           |
|                        | Hidrografía                      |                       | Cerca                            |
| ZONAS DE RIESGO        |                                  |                       |                                  |
|                        | AMENAZA REMOCION                 |                       | AMENAZA INUNDACION               |
|                        | AMENAZA ALTA                     |                       | AMENAZA ALTA                     |
|                        | AMENAZA MEDIA                    |                       | AMENAZA MEDIA                    |
|                        | AMENAZA BAJA                     |                       | AMENAZA BAJA                     |



Planificación, Calidad y Gestión de Activos  
Gestión Cartográfica y Red

GASODUCTO URBANO  
DE GAS NATURAL  
Colombia

Vanti S.A. ESP  
Bogotá, D.C.

ESCALA: 1:1.000  
0 50 100 Meters  
MAGNA SIRGAS ORIGEN 74°04'39,0285" W y 4°35'46,3215" N  
PLANAS, 1.000.000 N y 1.000.000 E  
SISTEMA DE COORDENADAS

FECHA DE PUBLICACIÓN: Febrero 2021

PROYECTO: "Área de influencia cable aéreo en San Cristóbal"

SOLICITANTE: Consorcio CS

CONTENIDO: INFRAESTRUCTURA DE REDES CONSTRUIDAS  
Y DISEÑADAS EN ACERO Y POLIETILENO

FECHA: Febrero 2021

VIGENCIA: (6) Meses

PLANO: 17 DE 20