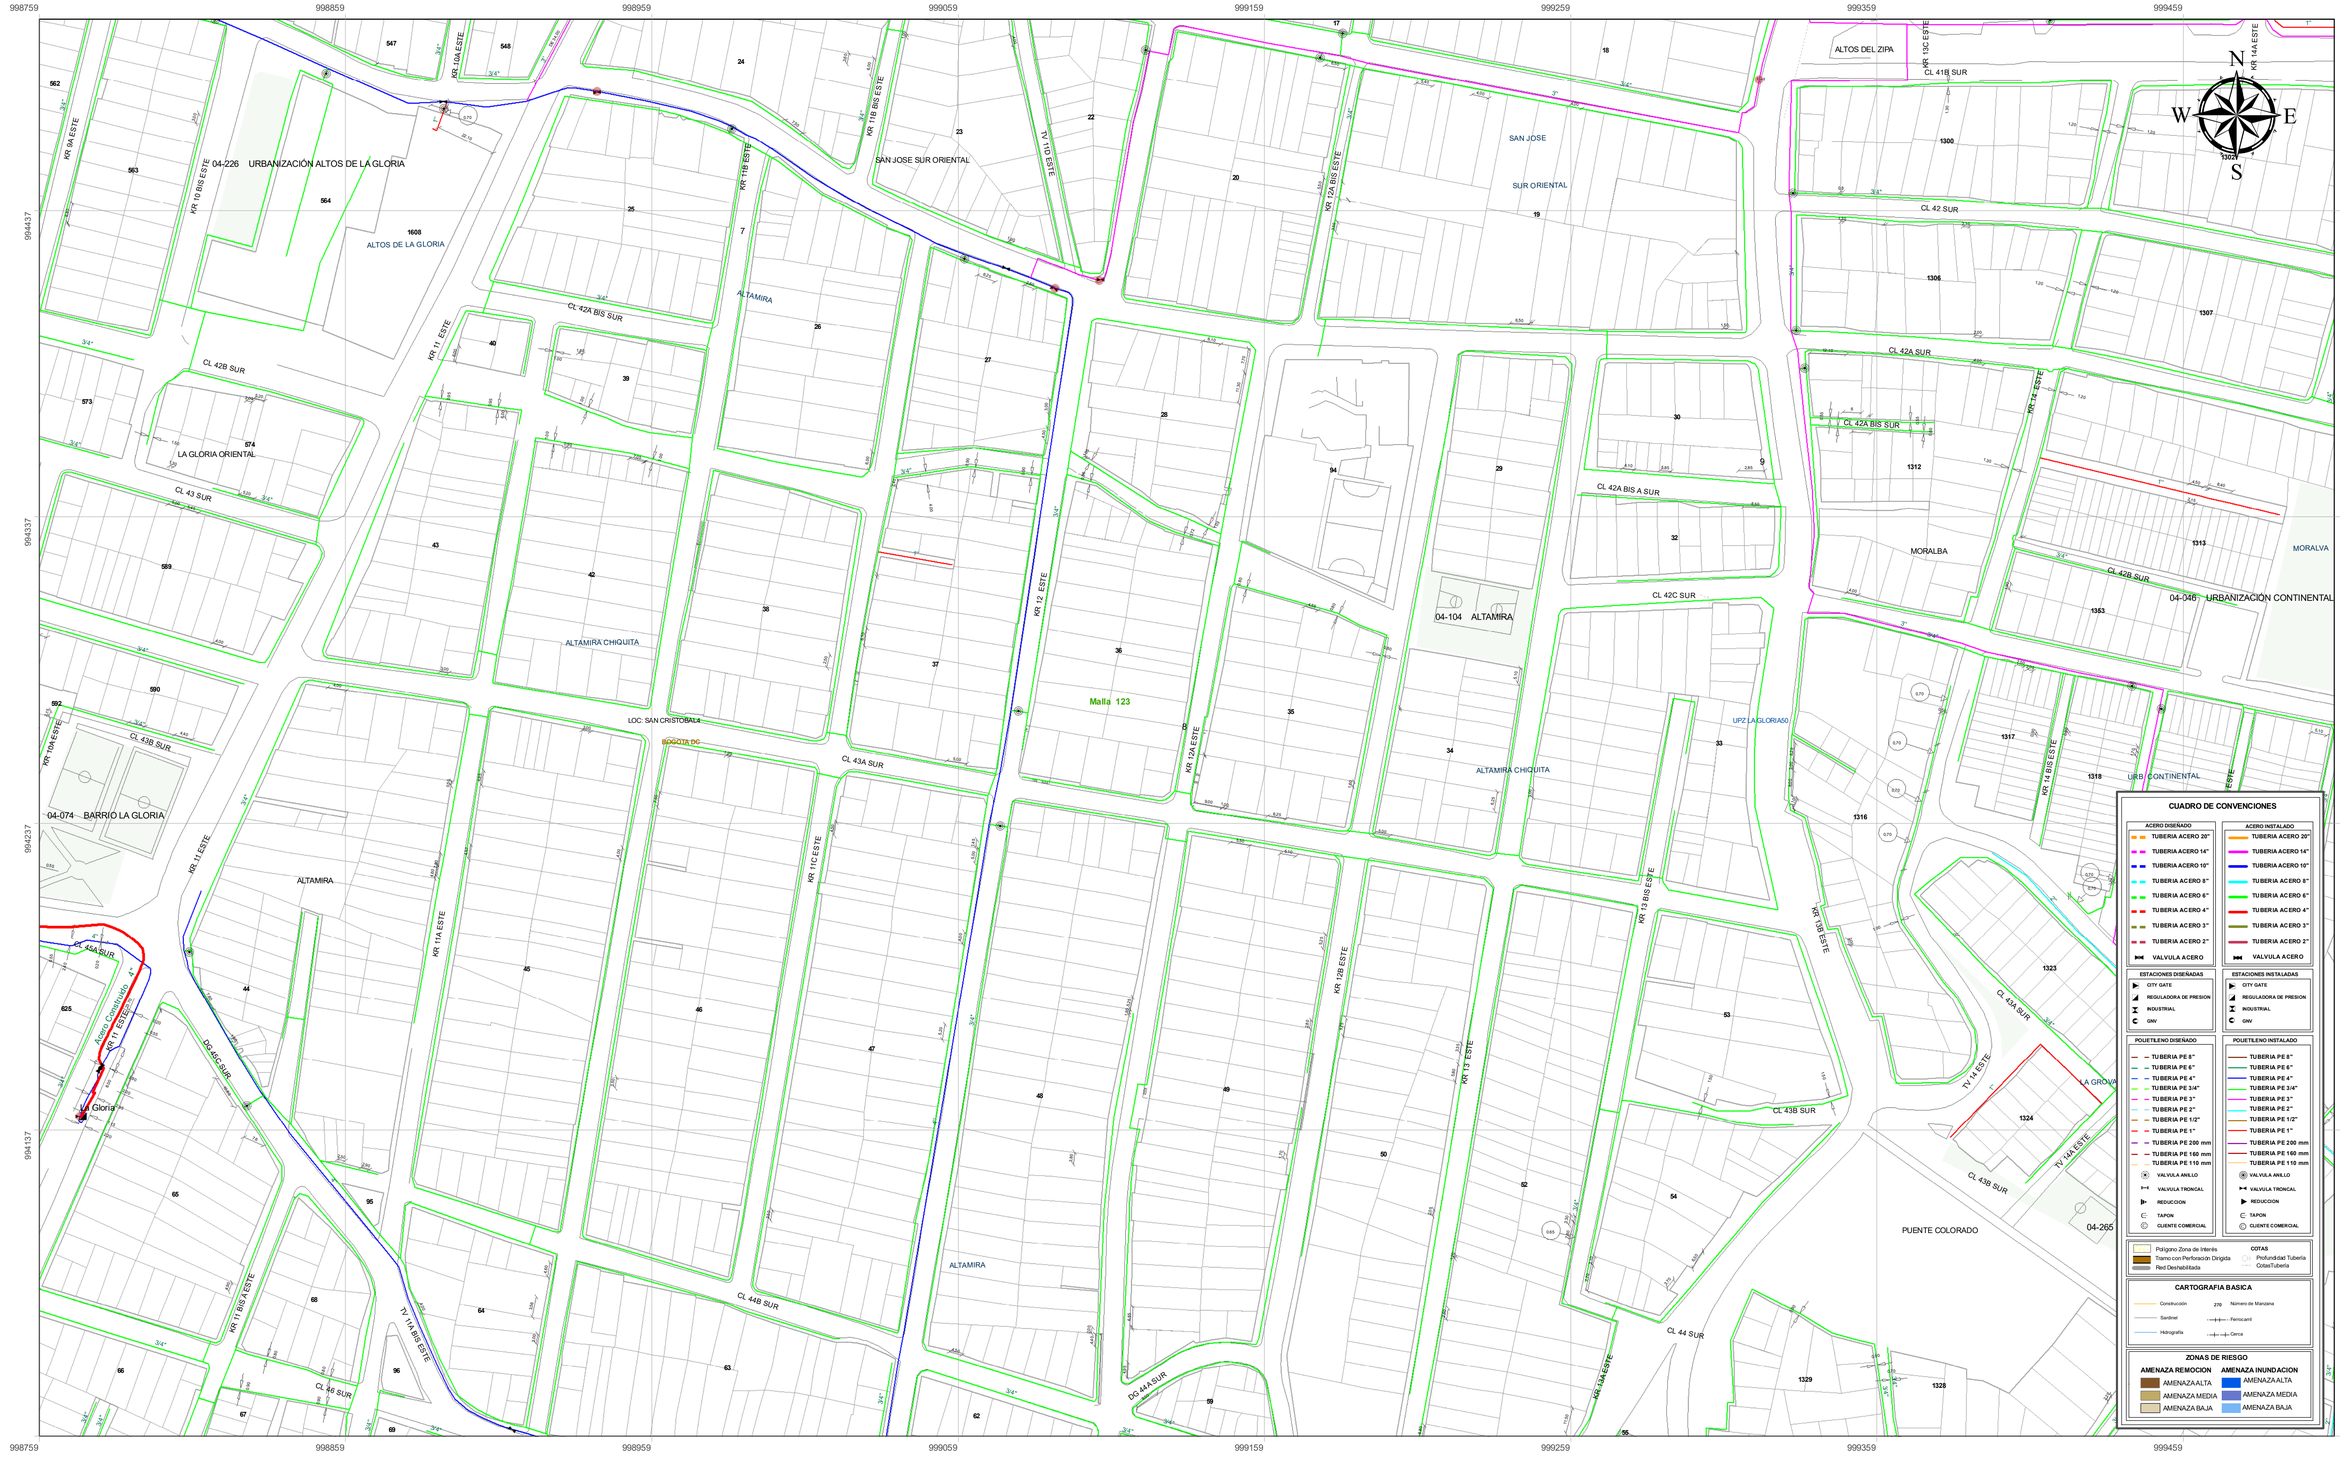

Planificación, Calidad y Gestión de Activos
Gestión Cartográfica y Red

vanti

GASODUCTO URBANO
DE GAS NATURAL
Colombia

Vanti S.A. ESP

Bogotá, D.C.

ESCALA: 1:1.000

0 50 100 Meters

MAGNA SIRGAS ORIGEN 74°04'39,0285" W y 4°35'46,3215" N
PLANAS, 1.000.000 N y 1.000.000 E

SISTEMA DE COORDENADAS

FECHA DE PUBLICACIÓN: Febrero 2021

PROYECTO: "Área de influencia cable aéreo en San Cristóbal"

SOLICITANTE: Consorcio CS

CONTENIDO: INFRAESTRUCTURA DE REDES CONSTRUIDAS Y DISEÑADAS EN ACERO Y POLIETILENO

FECHA: Febrero 2021

VIGENCIA: (6) Meses

PLANO: 8 DE 20