


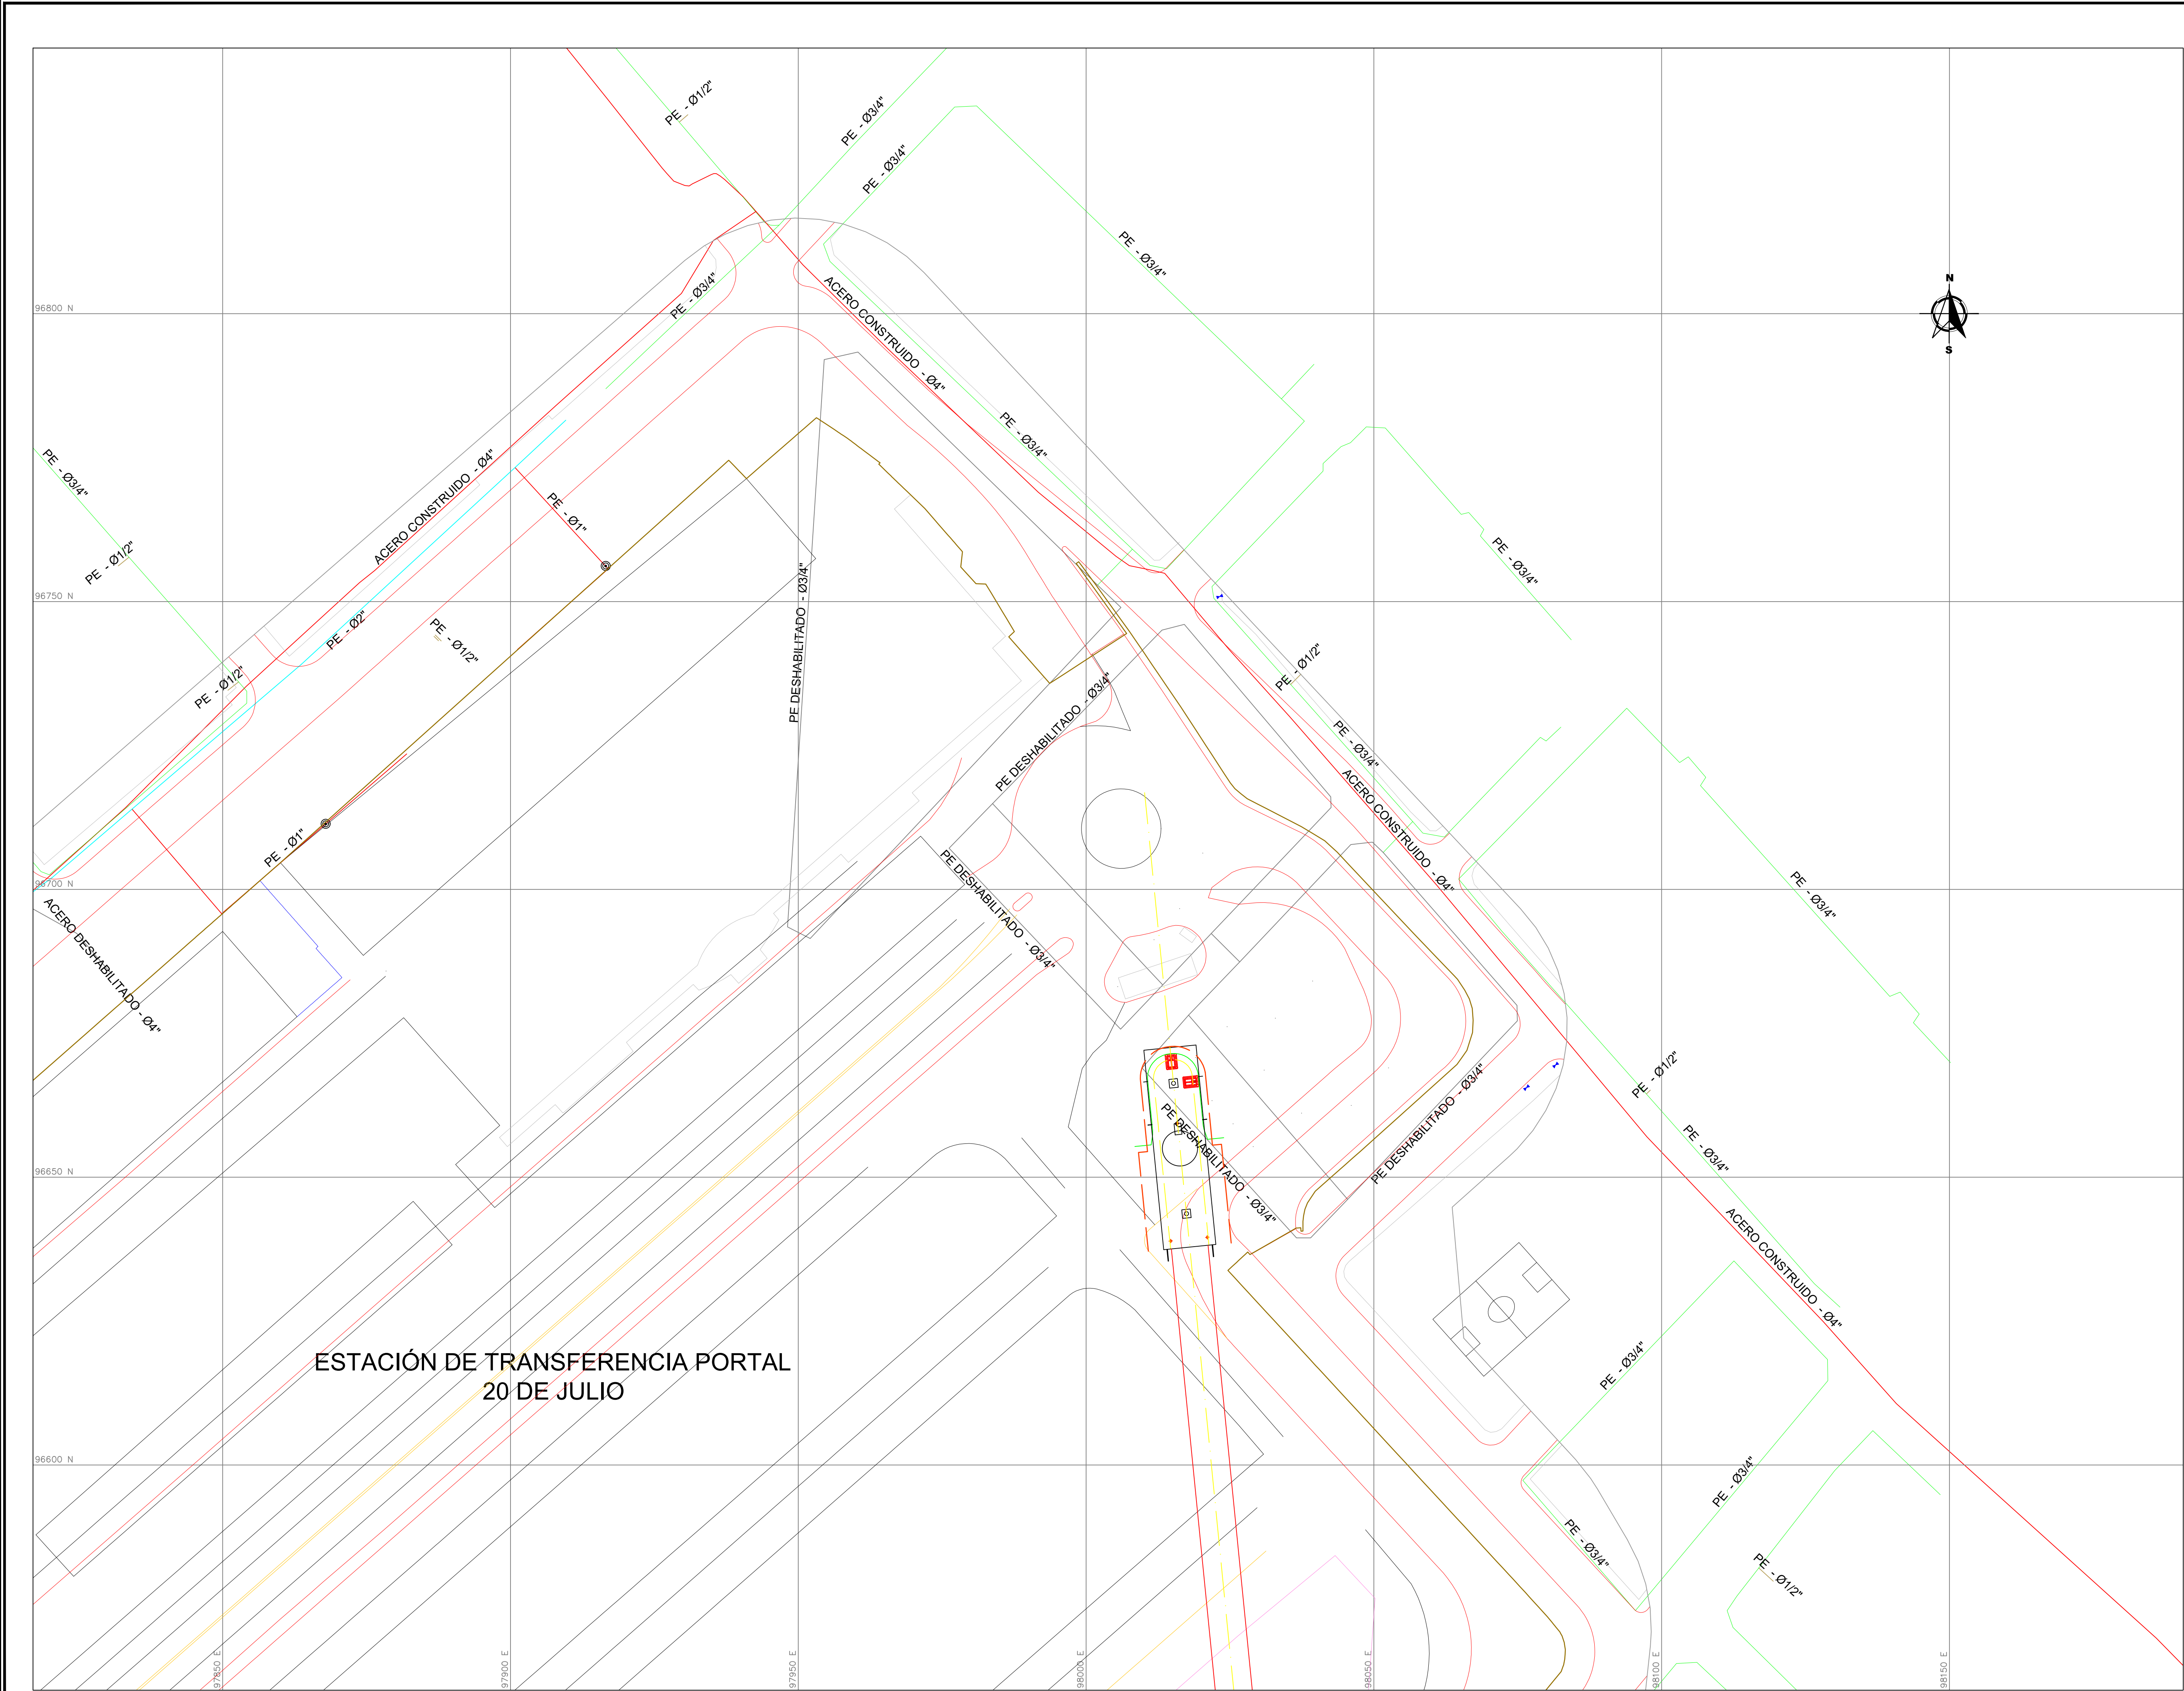

ESCALA: 1:500

- NOTAS:
- 1.Plano elaborado con información base del IDEC@ .
 2. La fuente de la información geográfica relacionada con las redes de gas natural, es extraída del shape y planos en pdf entregados por la empresa VANTI S.A. ESP.

INTERFERENCIAS RED DE GAS EN ESTACION INTERMEDIA			
LOCALIZACIÓN	DIAMETRO TUBERIA (m)	MATERIAL	CANTIDAD (ML)
SOBRE CL 40A SUR ENTRE KR 3A	3/4"	POLIETILENO	220
ESTE Y KR 3C ESTE	3"	POLIETILENO	110

CONVENCIONES

ACERO INSTALADO

ACERO DISEÑADO

ESTACIONES INSTALADAS

ESTACIONES DISEÑADAS

POLIETILENO INSTALADO

POLIETILENO DISEÑADO

VALVULA TRONCAL

VALVULA ANILLO

HIDROGRAFIA

AREA SIN LEGALIZAR

RETIRO DE TUBERIA

MANZANA

ZONA DE RIESGO

CARCAMO DE PROTECCION

BORDE DE VIA EXISTENTE

CONSULTOR:

CONSORCIO CS

CONTRATO N° IDU-1630 de 2020

DIRECTOR DE PROYECTO:

ING. MARIO ERNESTO VACCA GAMEZ

DISEÑADOR:

ING. ADELINO GARCIA

INTERVENTORIA

Ardanuy

IVICSA

CONTRATO N° IDU-1673 de 2020

DIRECTOR DE INTERVENTORIA:

ING. OSCAR ANDRES RICO GOMEZ

APROBO:

ING. CAMILO A. ROJAS HOYOS

SUPERVISOR IDU:

ING. MARIA CONSTANZA GARCIA ALCANTARA

ING. CAMILO ANDRES CASTAÑEDA GARZON

MODIFICACIONES

FECHA:

PROYECTO:

"ACTUALIZACIÓN, AJUSTES Y COMPLEMENTACIÓN DE LA FACTIBILIDAD Y LOS ESTUDIOS Y DISEÑOS DEL CABLE AÉREO EN SAN CRISTÓBAL, EN BOGOTÁ D.C."

CONTIENE:

LOCALIZACIÓN GENERAL RED DE GAS NATURAL

ESTACIÓN DE TRANSFERENCIA 20 DE JULIO

LOCALIDAD:

SAN CRISTÓBAL

REFERENCIA:

BASE-IDU-1630-2020

ARCHIVO CAD:

DIRGRI_01.dwg

FECHA TERMINACIÓN OBRA:

ENERO DE 2022

FECHA ELABORACIÓN PLANO:

SEPTIEMBRE DE 2021

PLANCHA No.

01 DE 08

CONSECUTIVO: